


PLANTA BAIXA
ESCALA 1:50


- Demolição
- Construção
- Reforma

Relação de novas esquadrias


Código	Largura	Altura	Peitoril	Quant.
P1	1,40	2,10	-	1
P2	0,80	2,10	-	2
P3	0,90	2,10	-	2
J1	1,50	1,00	1,10	5
J2	0,80	0,60	1,50	2

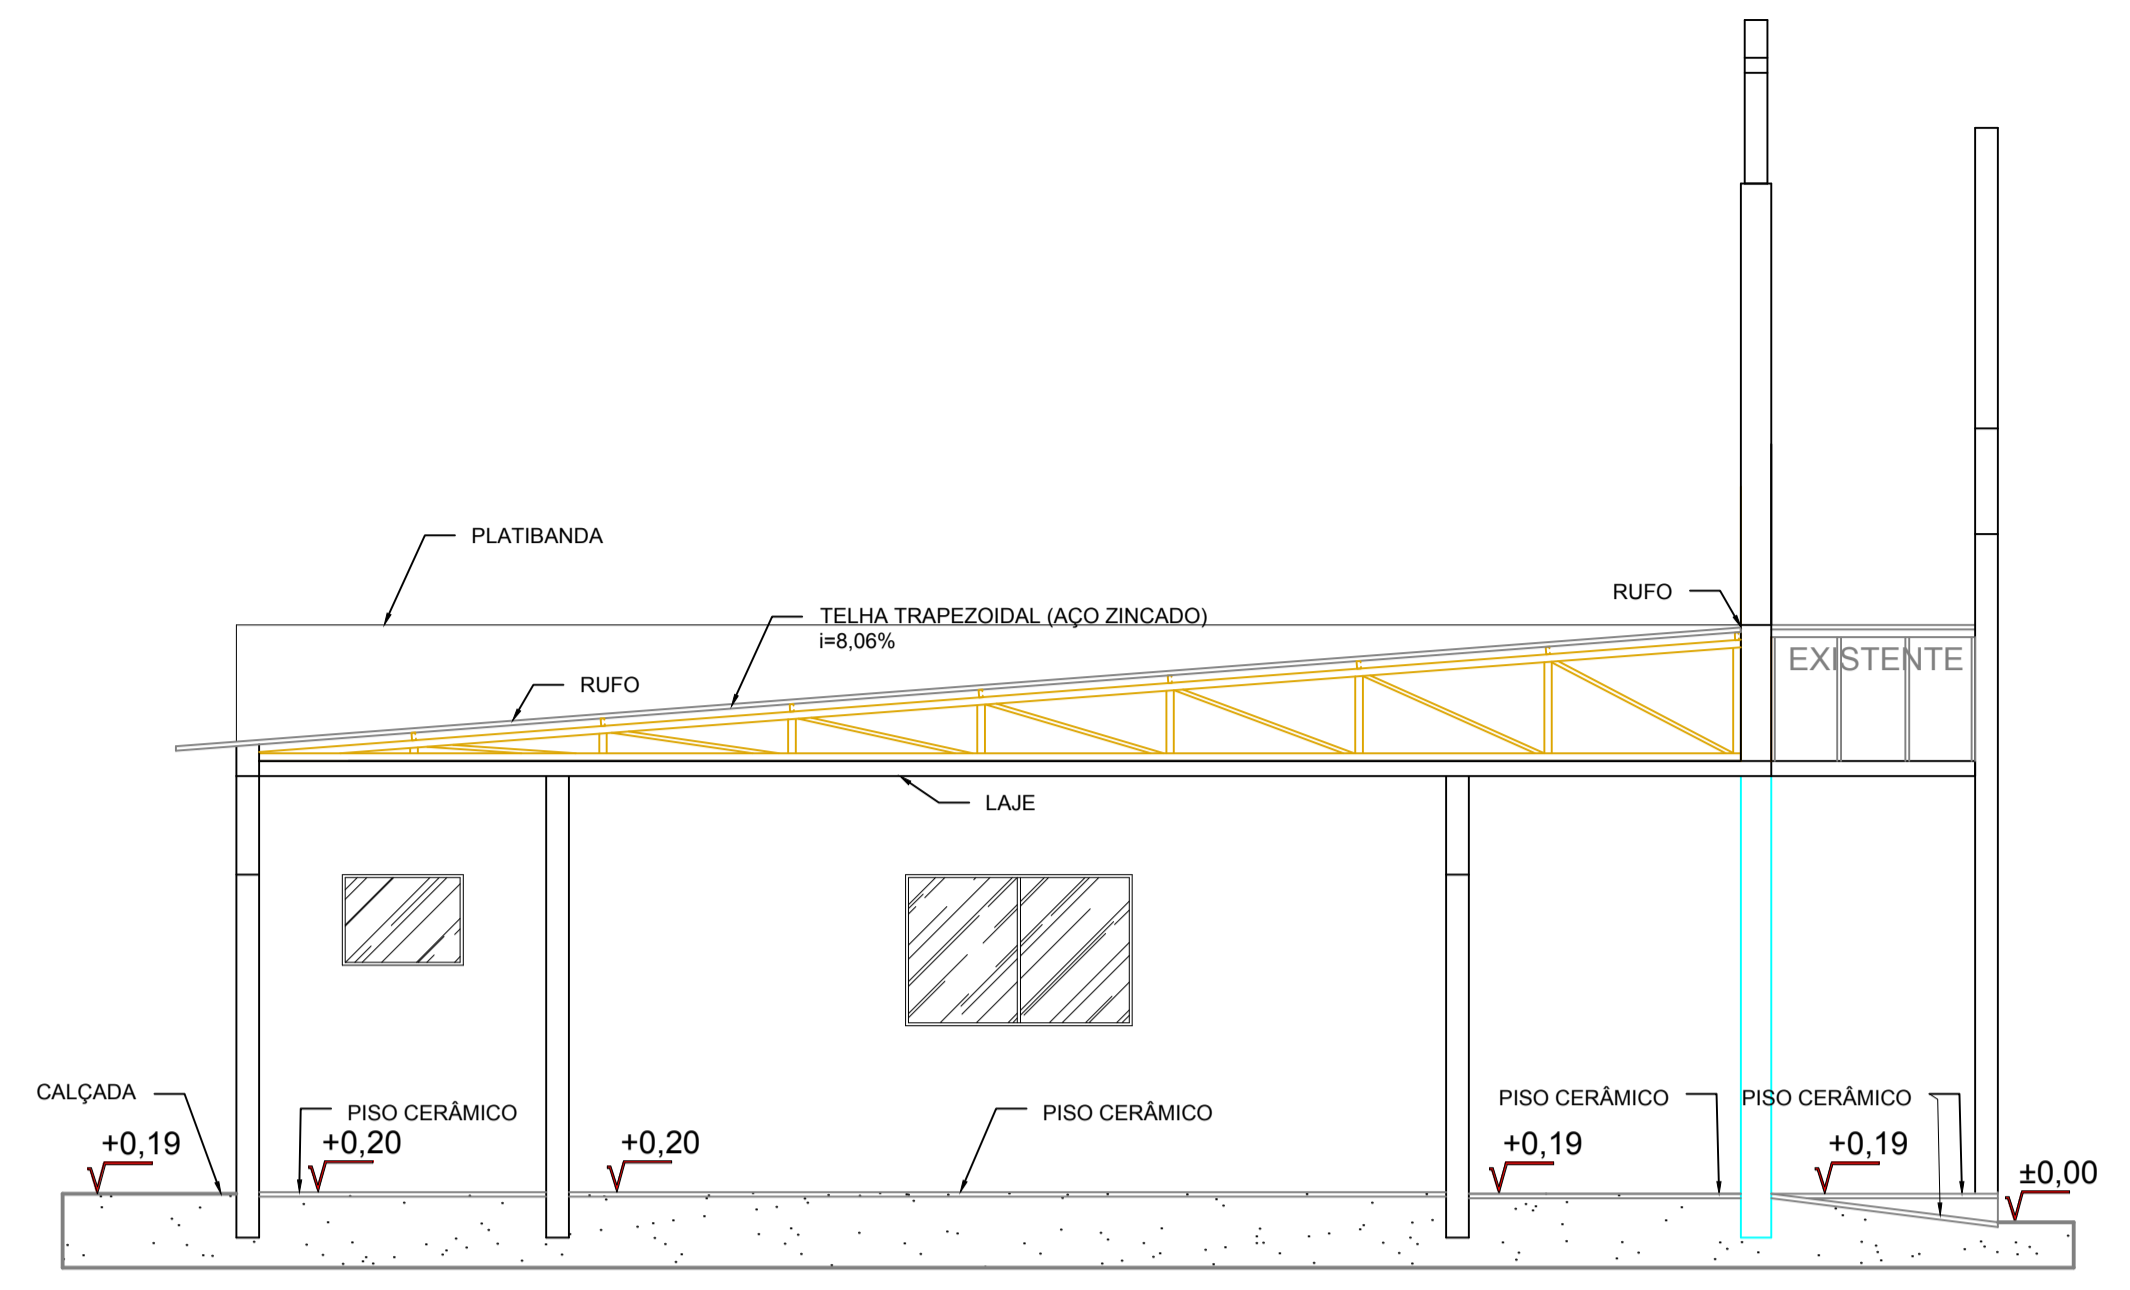


CORTE BB
ESCALA 1:50

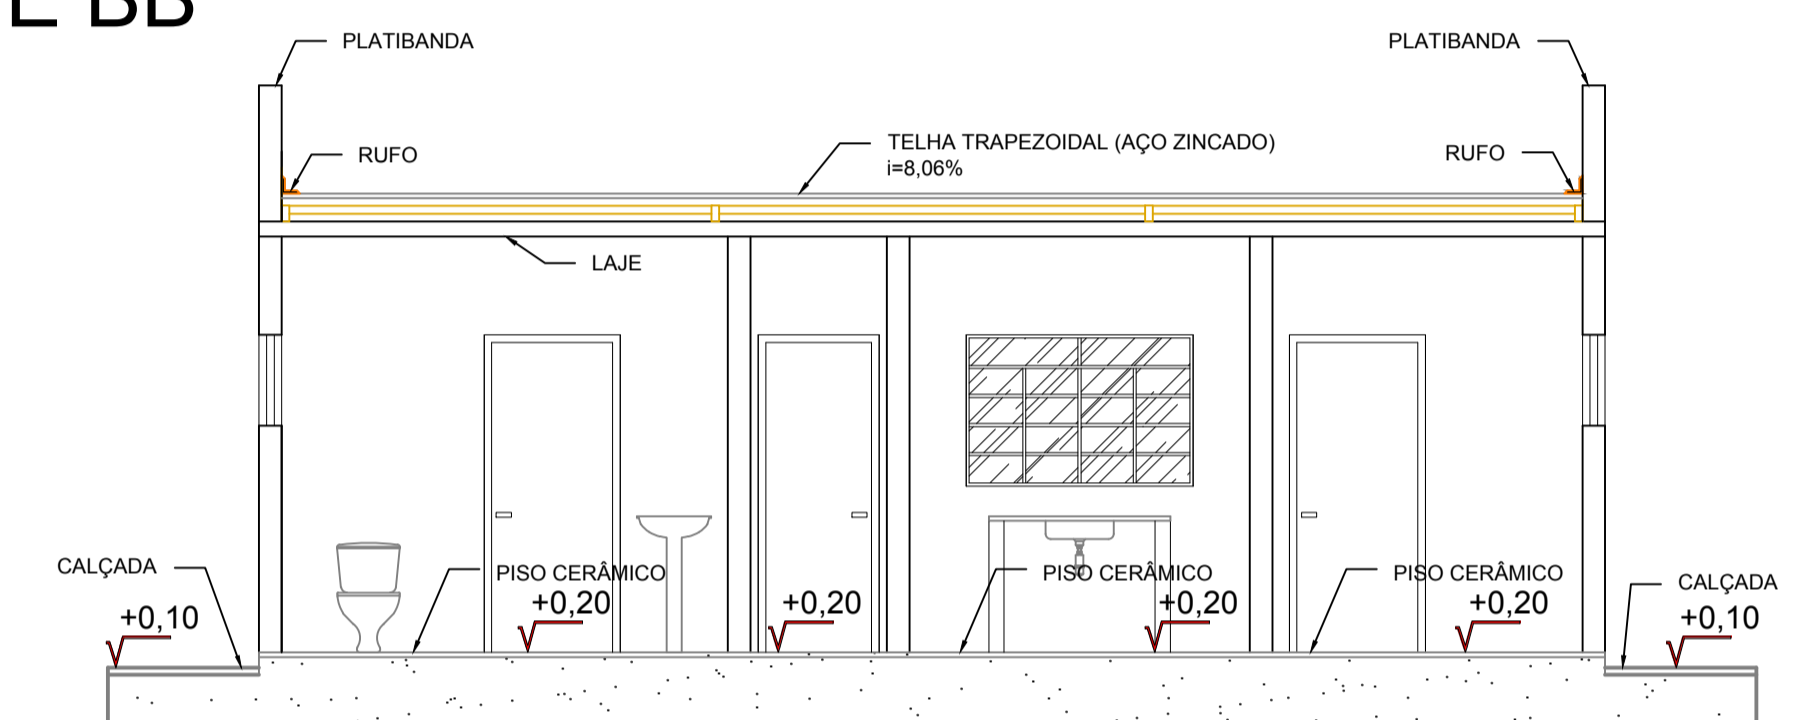


CORTE AA
ESCALA 1:50

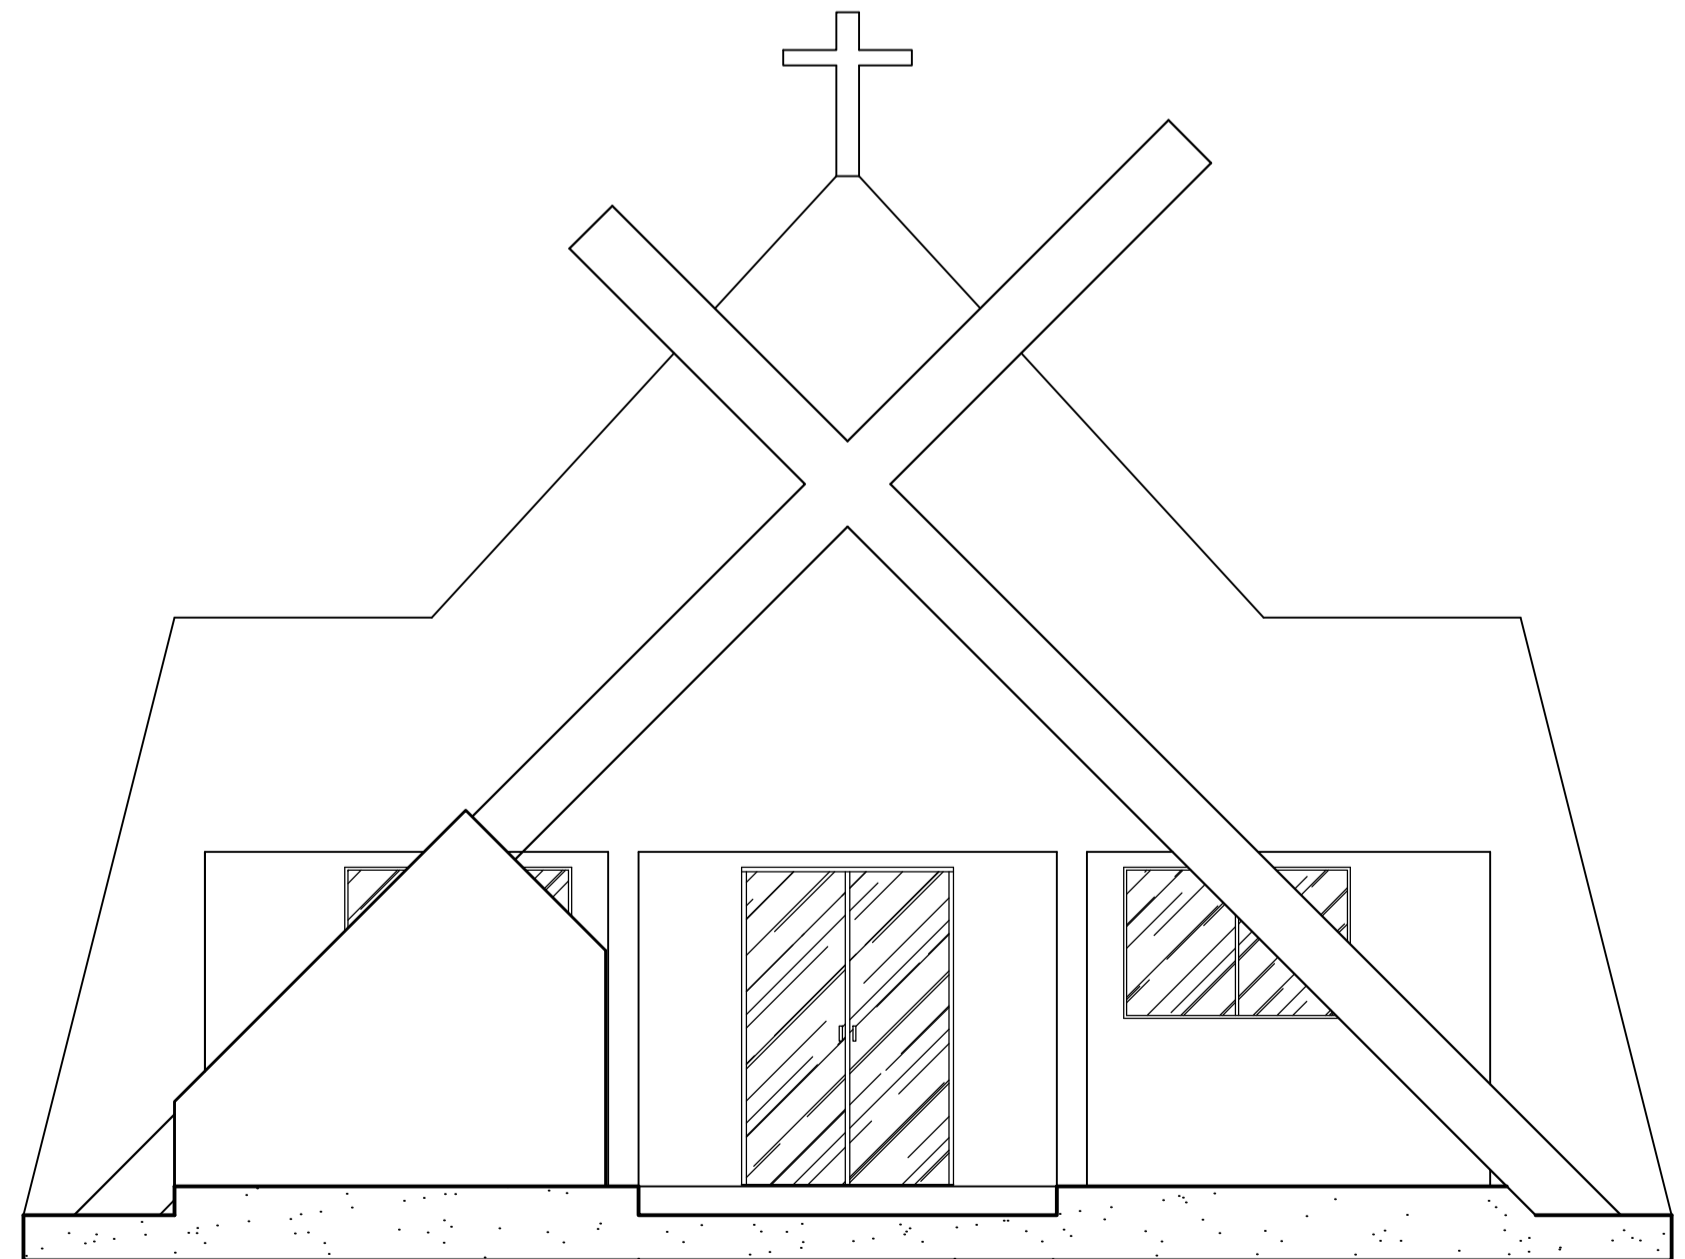

FACHADA
ESCALA 1:50

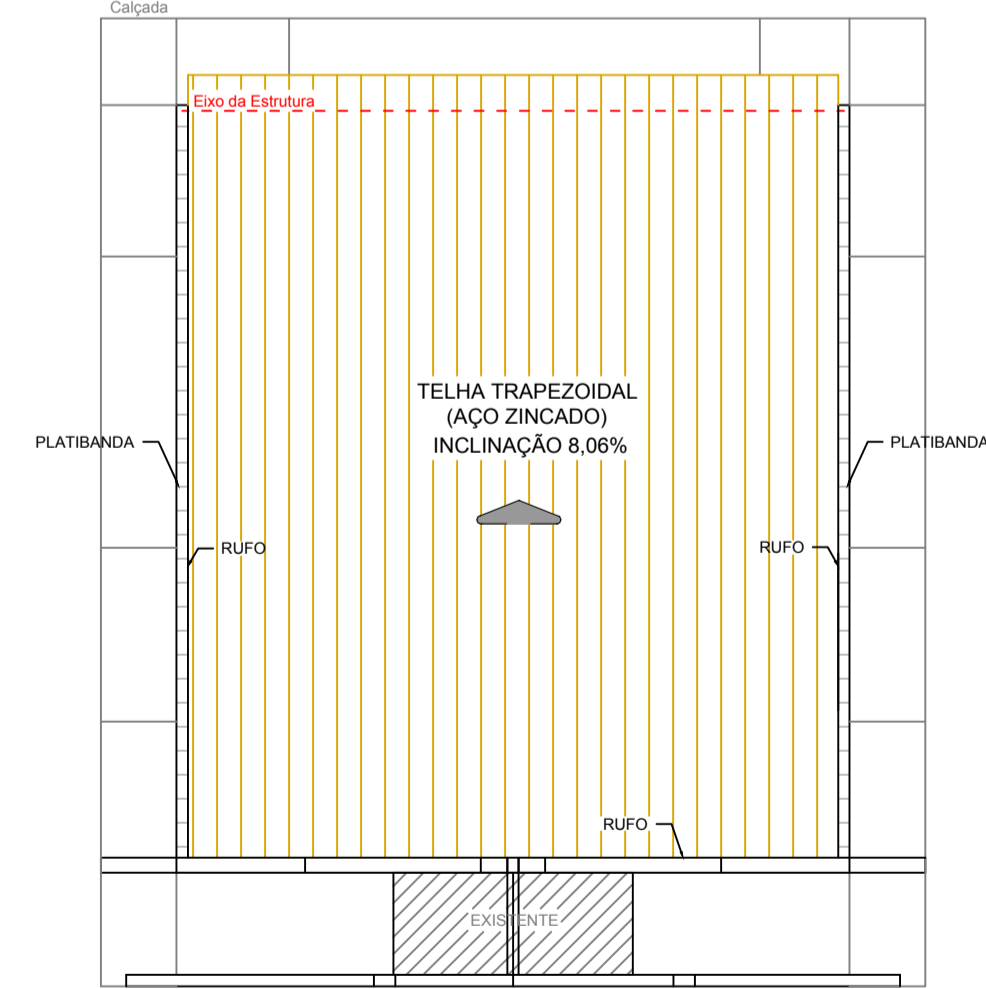

COBERTURA
ESCALA 1:100

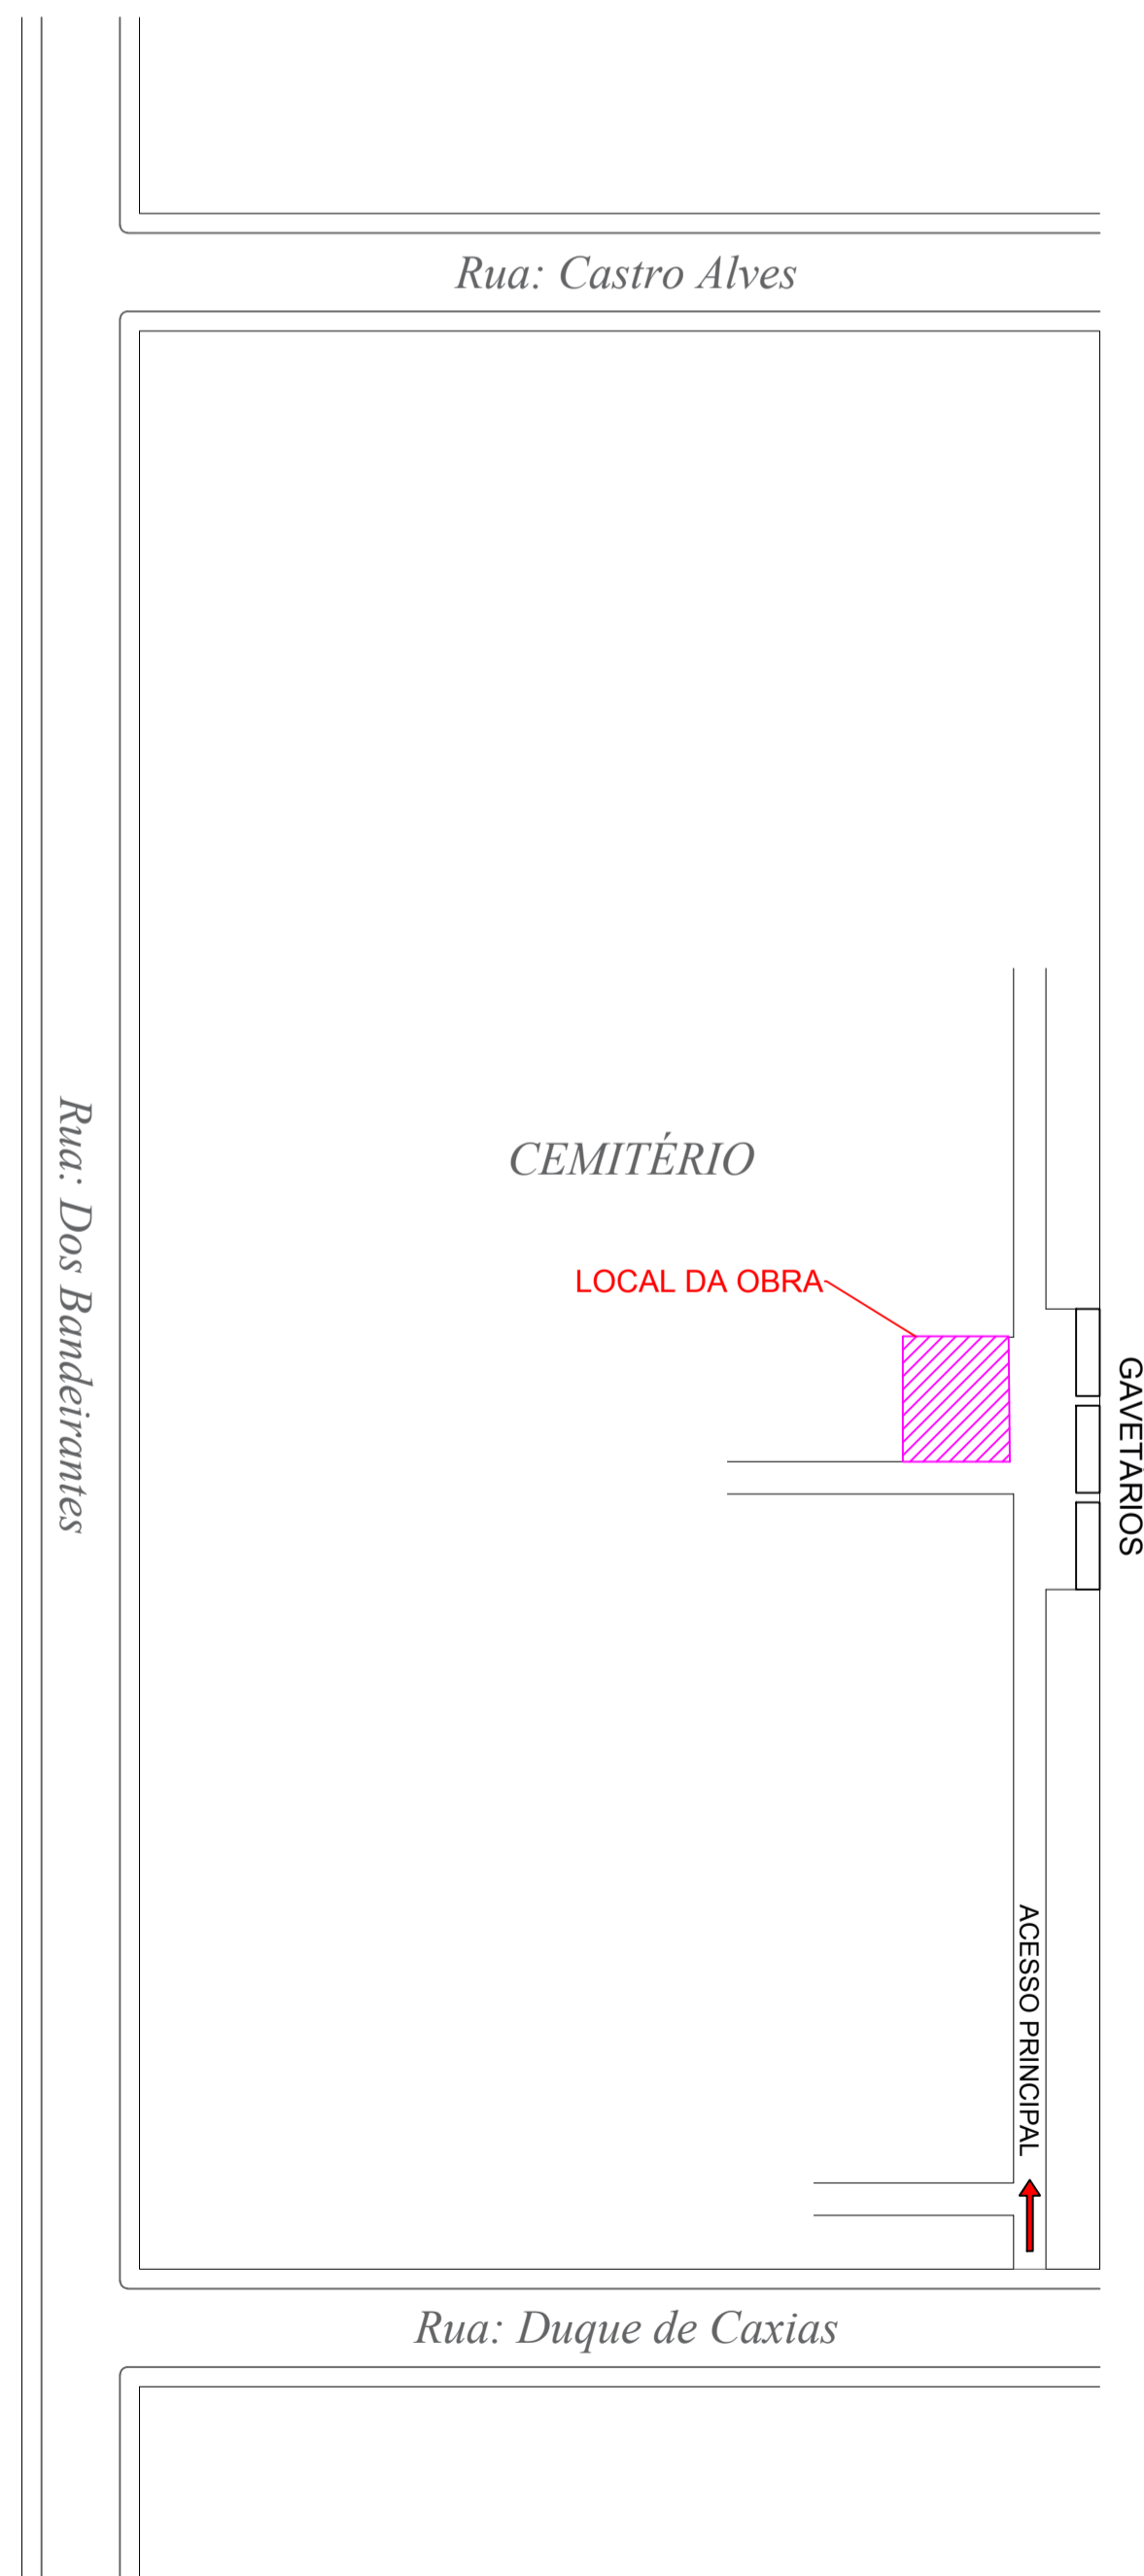

LOCAÇÃO
ESCALA 1:750

GOVERNO DE TRANSFORMAÇÃO

Prefeitura Municipal de Anaurilândia – MS.

PROJETO REFORMA Capela do Cemitério Municipal	PROJETO ARQUITETÔNICO Planta Baixa/Cortes/Fachada/ Cobertura/Locação
DATA Março de 2020	ESCALA Indicada
PROPRIETÁRIO Município de Anaurilândia-MS	FOLHA Única
LOCAL DA OBRA Cemitério Municipal	ART: 1320200023069
CIDADE Anaurilândia – MS	CNPJ: 03.575.727/0001-95
	CEP: 79770-000
	BAIRRO Centro
	Projeta: Golam Pereyra

SITUAÇÃO s/ ESCALA

MUNICÍPIO DE ANAURILÂNDIA-MS
PREFEITO MUNICIPAL
Edson Stefano Takazono

ÁREA	Existente.....139,52 m ²
	Demolição.....7,34 m ²
	Construção.....12,79 m ²
	Reforma.....29,55 m ²
	Total Obra.....139,52 m²
	Terreno.....19384,40 m ²

APROVAÇÃO

**SECRETARIA MUNICIPAL DE OBRAS,
DEFESA CIVIL, TRANSPORTE E PROJETOS.**

Golam Pereyra
Engenheiro Civil
CREA/MS 18718