




1 **Planta Baixa**  
ESCALA 1:50

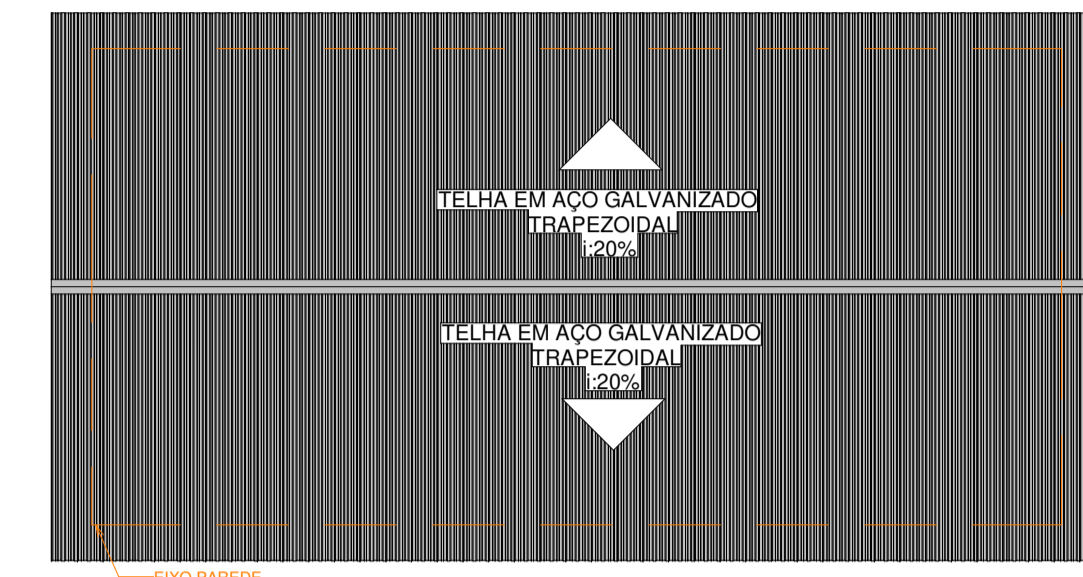


2 **Cobertura**  
ESCALA 1:100

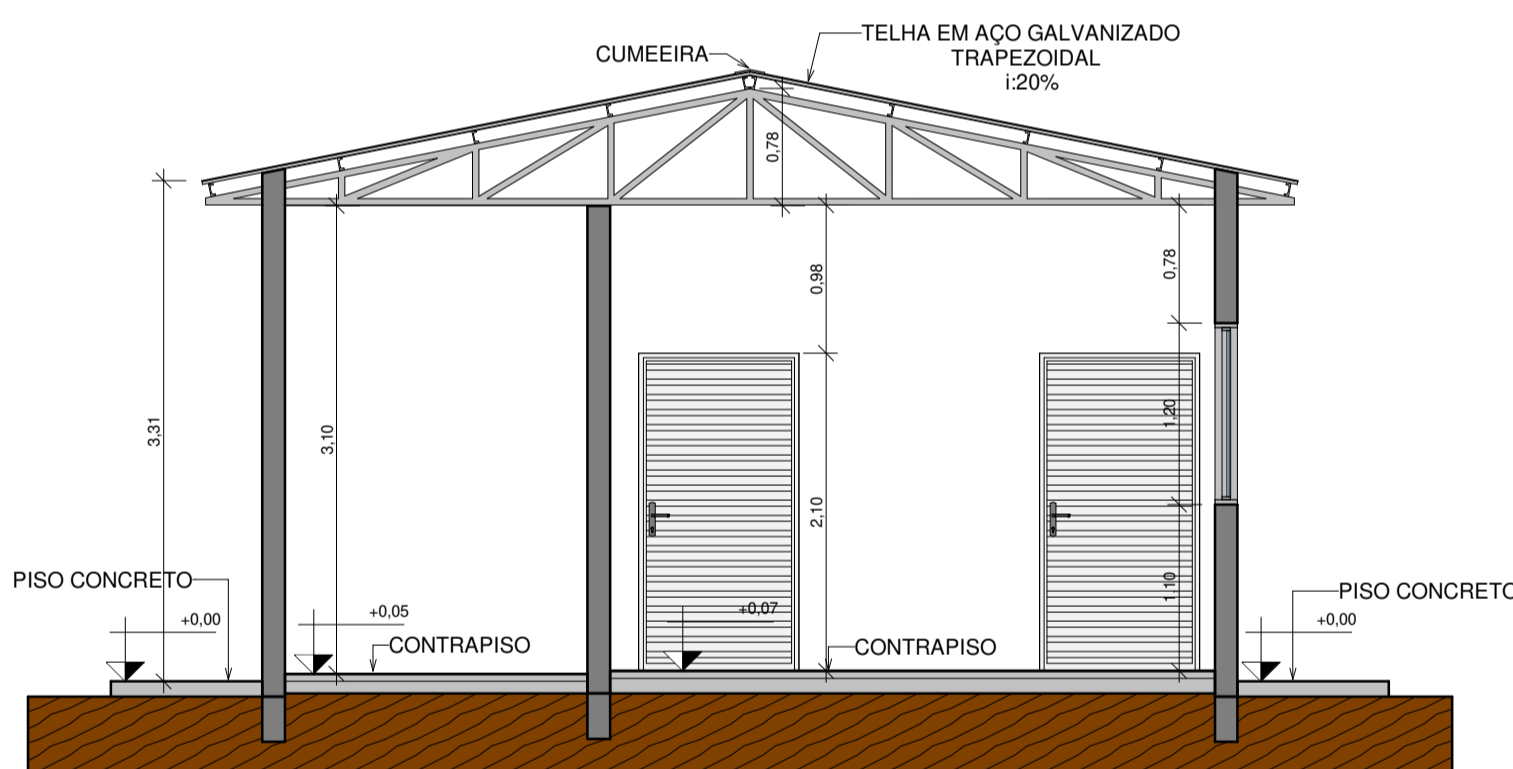

3 **Corte AA**  
ESCALA 1:50

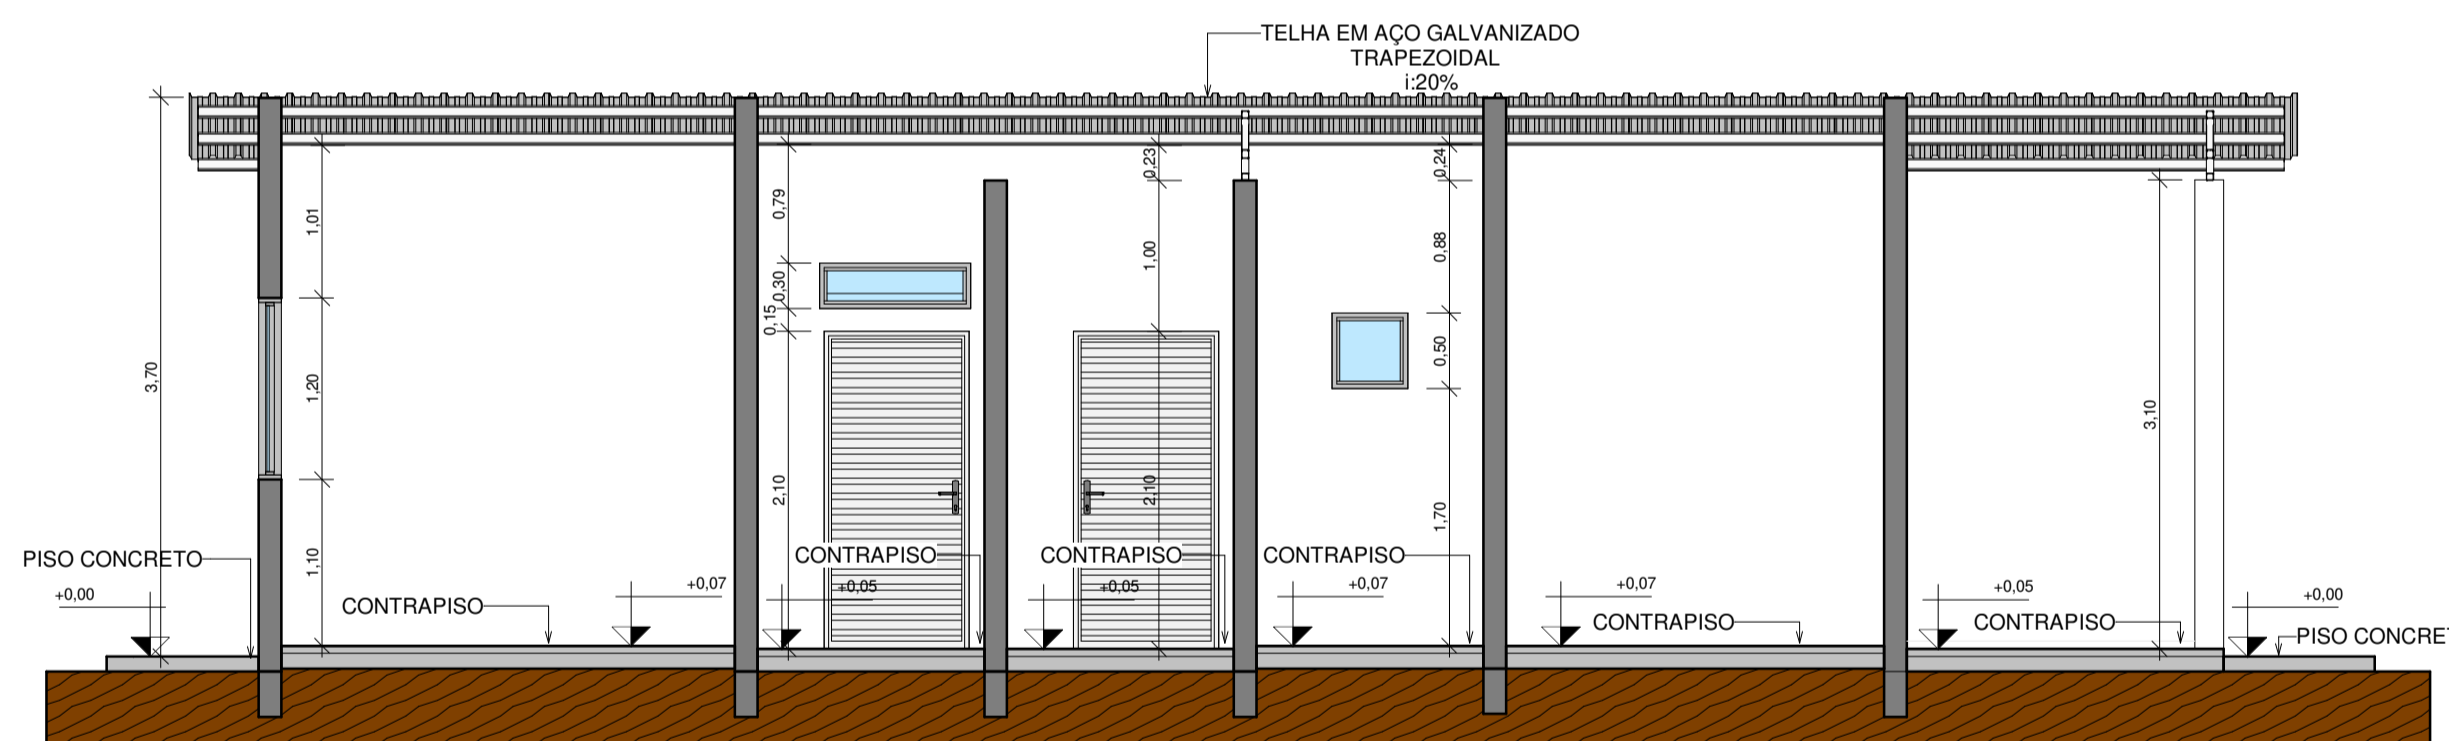

4 **Corte BB**  
ESCALA 1:50

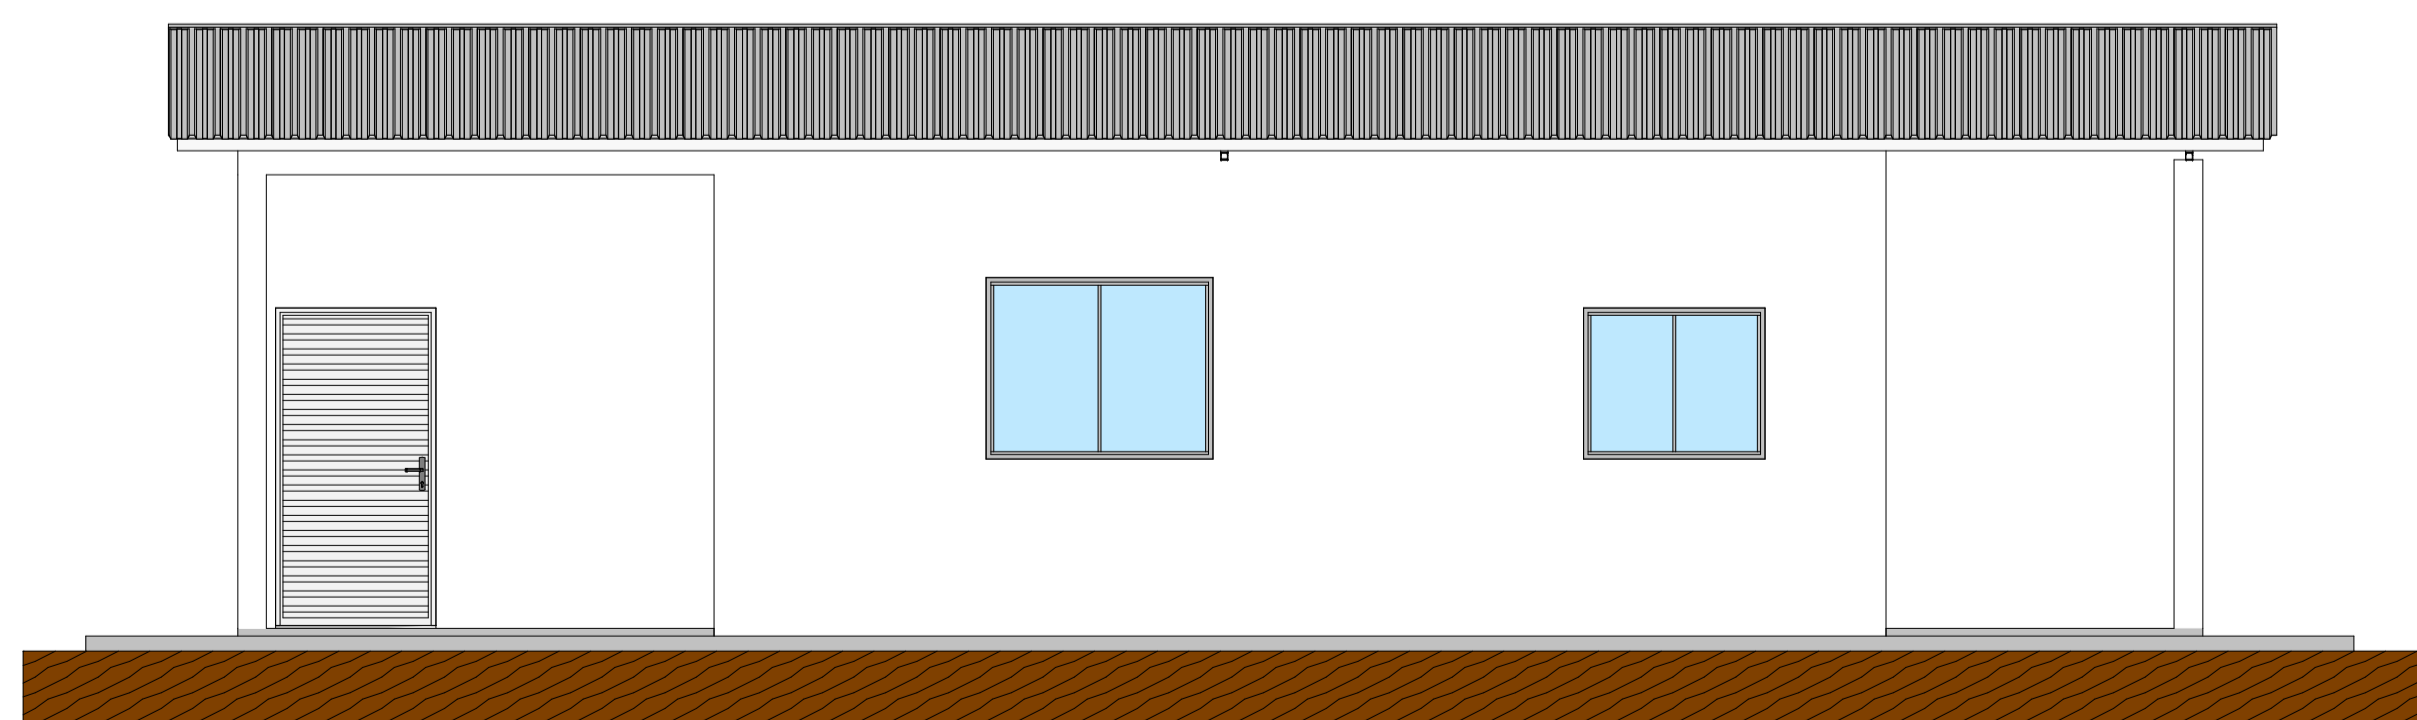

5 **Fachada**  
ESCALA 1:50



**GOVERNO DE TRANSFORMAÇÃO**

**Prefeitura Municipal de Anaurilândia - MS.**

PROJETO CONSTRUÇÃO Indústria de Manipulação de Mandioca PROJETO ARQUITETÔNICO Planta Baixa / Cortes / Fachada / Cobertura

DATA Fevereiro/2020 ESCALA Indicada FOLHA 1-1 RRT: 9293370

PROPRIETÁRIO Município de Anaurilândia - MS CNPJ 03.575.727/0001-95

LOCAL Assentamento Esperança QUADRA / LOTE / BAIRRO Núcleo Social CEP 79770-000

CIDADE Anaurilândia - MS

Projetista: Pablo Cavalcante

SITUAÇÃO 5ª ESCALA



MUNICÍPIO DE ANAURILÂNDIA-MS  
PREFEITO MUNICIPAL  
Edson Stefano Takazono

QUADRO DE ÁREAS

Terreno: .....m²  
Livre: .....m²  
A construir: .....83,85 m²

SECRETARIA MUNICIPAL DE OBRAS,  
DEFESA CIVIL, TRANSPORTE E PROJETOS.

Jeovan Nogueira de Lima  
Arquiteto Urbanista  
CAU BR - A97459-5

APROVAÇÃO