



1 PLANTA BAIXA - ÁGUA FRIA  
ESCALA 1:50

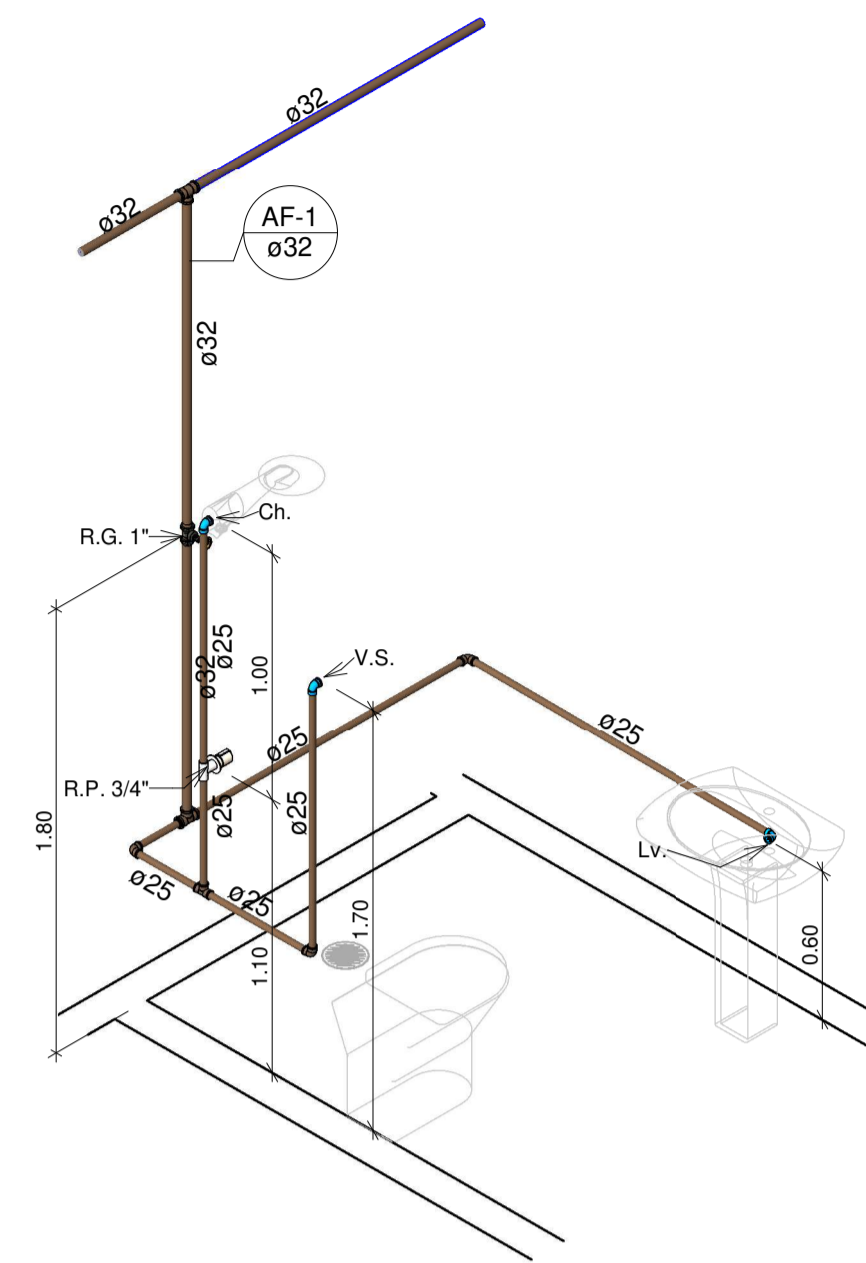

2 ISOMÉTRICO - 1  
ESCALA

LEGENDA	
V.S.	Vaso Sanitário
Lv.	Lavatório
Ch.	Chuveiro
R.P.	Registro de Pressão
R.G.	Registro de Gaveta
	Tubulação de Esgoto
	Tubulação de Água Fria
	Coluna de Água Fria

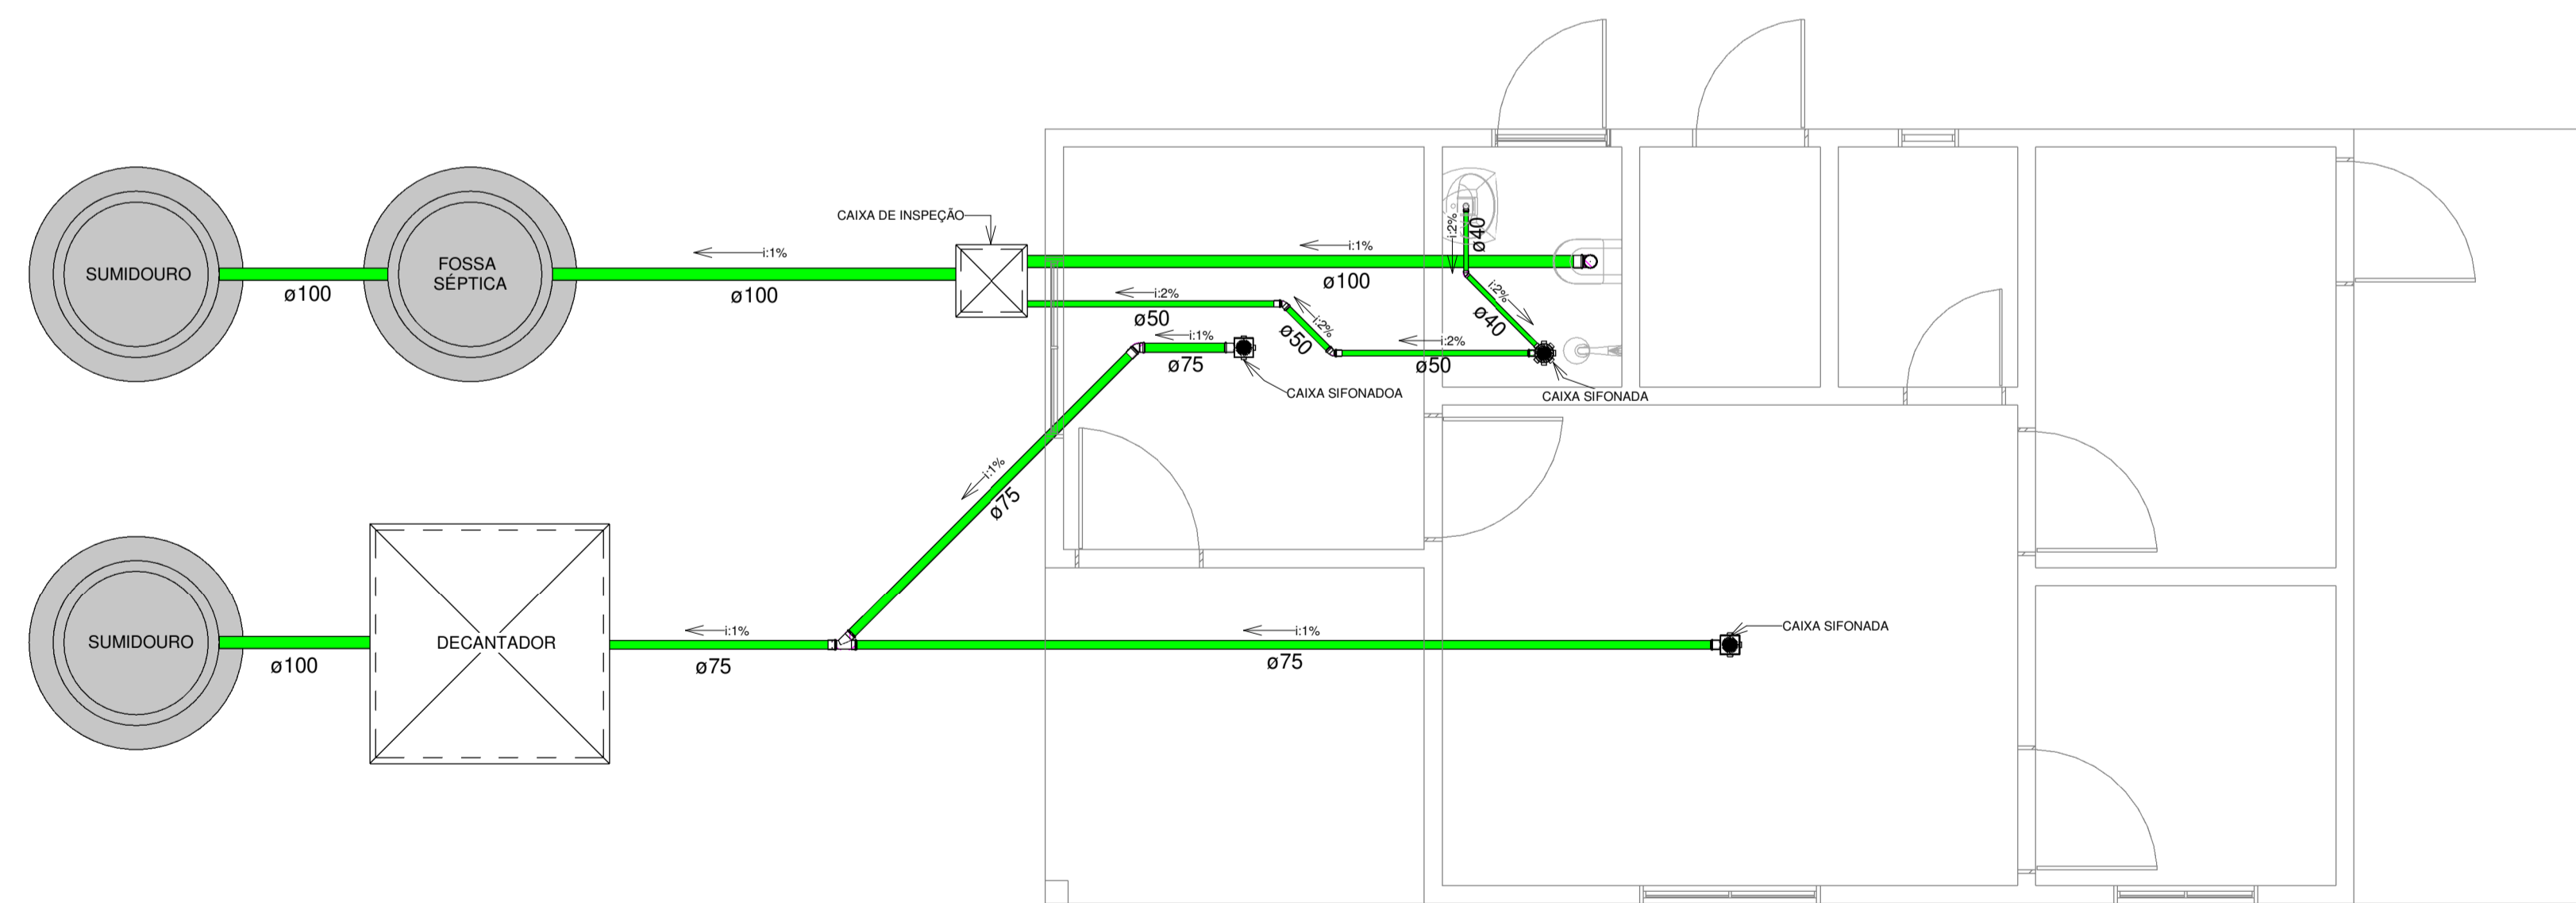

3 PLANTA BAIXA - ESGOTO SANITÁRIO  
ESCALA 1:50

**GOVERNO DE TRANSFORMAÇÃO**

**Prefeitura Municipal de Anaurilândia - MS.**

PROJETO CONSTRUÇÃO Indústria de Manipulação de Mandioca PROJETO HIDROSSANITÁRIO Planta Baixa : Água Fria - Esgoto / Isométrico

DATA Fevereiro/2019 ESCALA Indicada FOLHA 1-1 ART:


PROPRIETÁRIO Município de Anaurilândia - MS CNPJ 03.575.727/0001-95

LOCAL Assentamento Esperança QUADRA / LOTE / BAIRRO Núcleo Social CEP 79770-000

CIDADE Anaurilândia - MS

Projetista: Pablo Cavalcante

SITUAÇÃO SI ESCALA

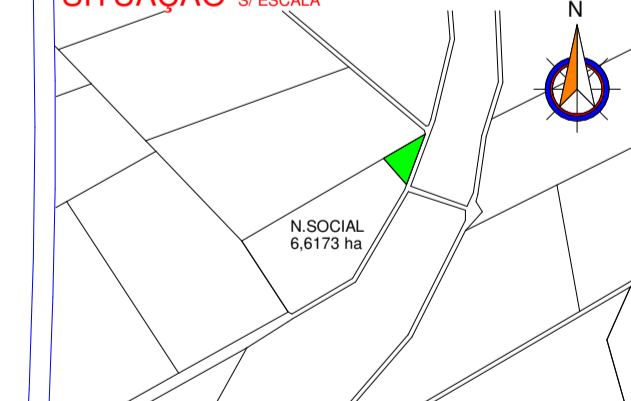

MUNICÍPIO DE ANAURILÂNDIA-MS  
PREFEITO MUNICIPAL  
Edson Stefano Takazono

QUADRO DE ÁREAS

Área Total: .....83,85m<sup>2</sup>  
Terreno: .....m<sup>2</sup>  
Área Livre: .....m<sup>2</sup>

SECRETARIA DE OBRAS  
VIAÇÃO E SERVIÇOS URBANOS

Jeovan Nogueira de Lima  
Arquiteto Urbanista: CAU BR - A97459-5

APROVAÇÃO