


Rua: Castro Alves

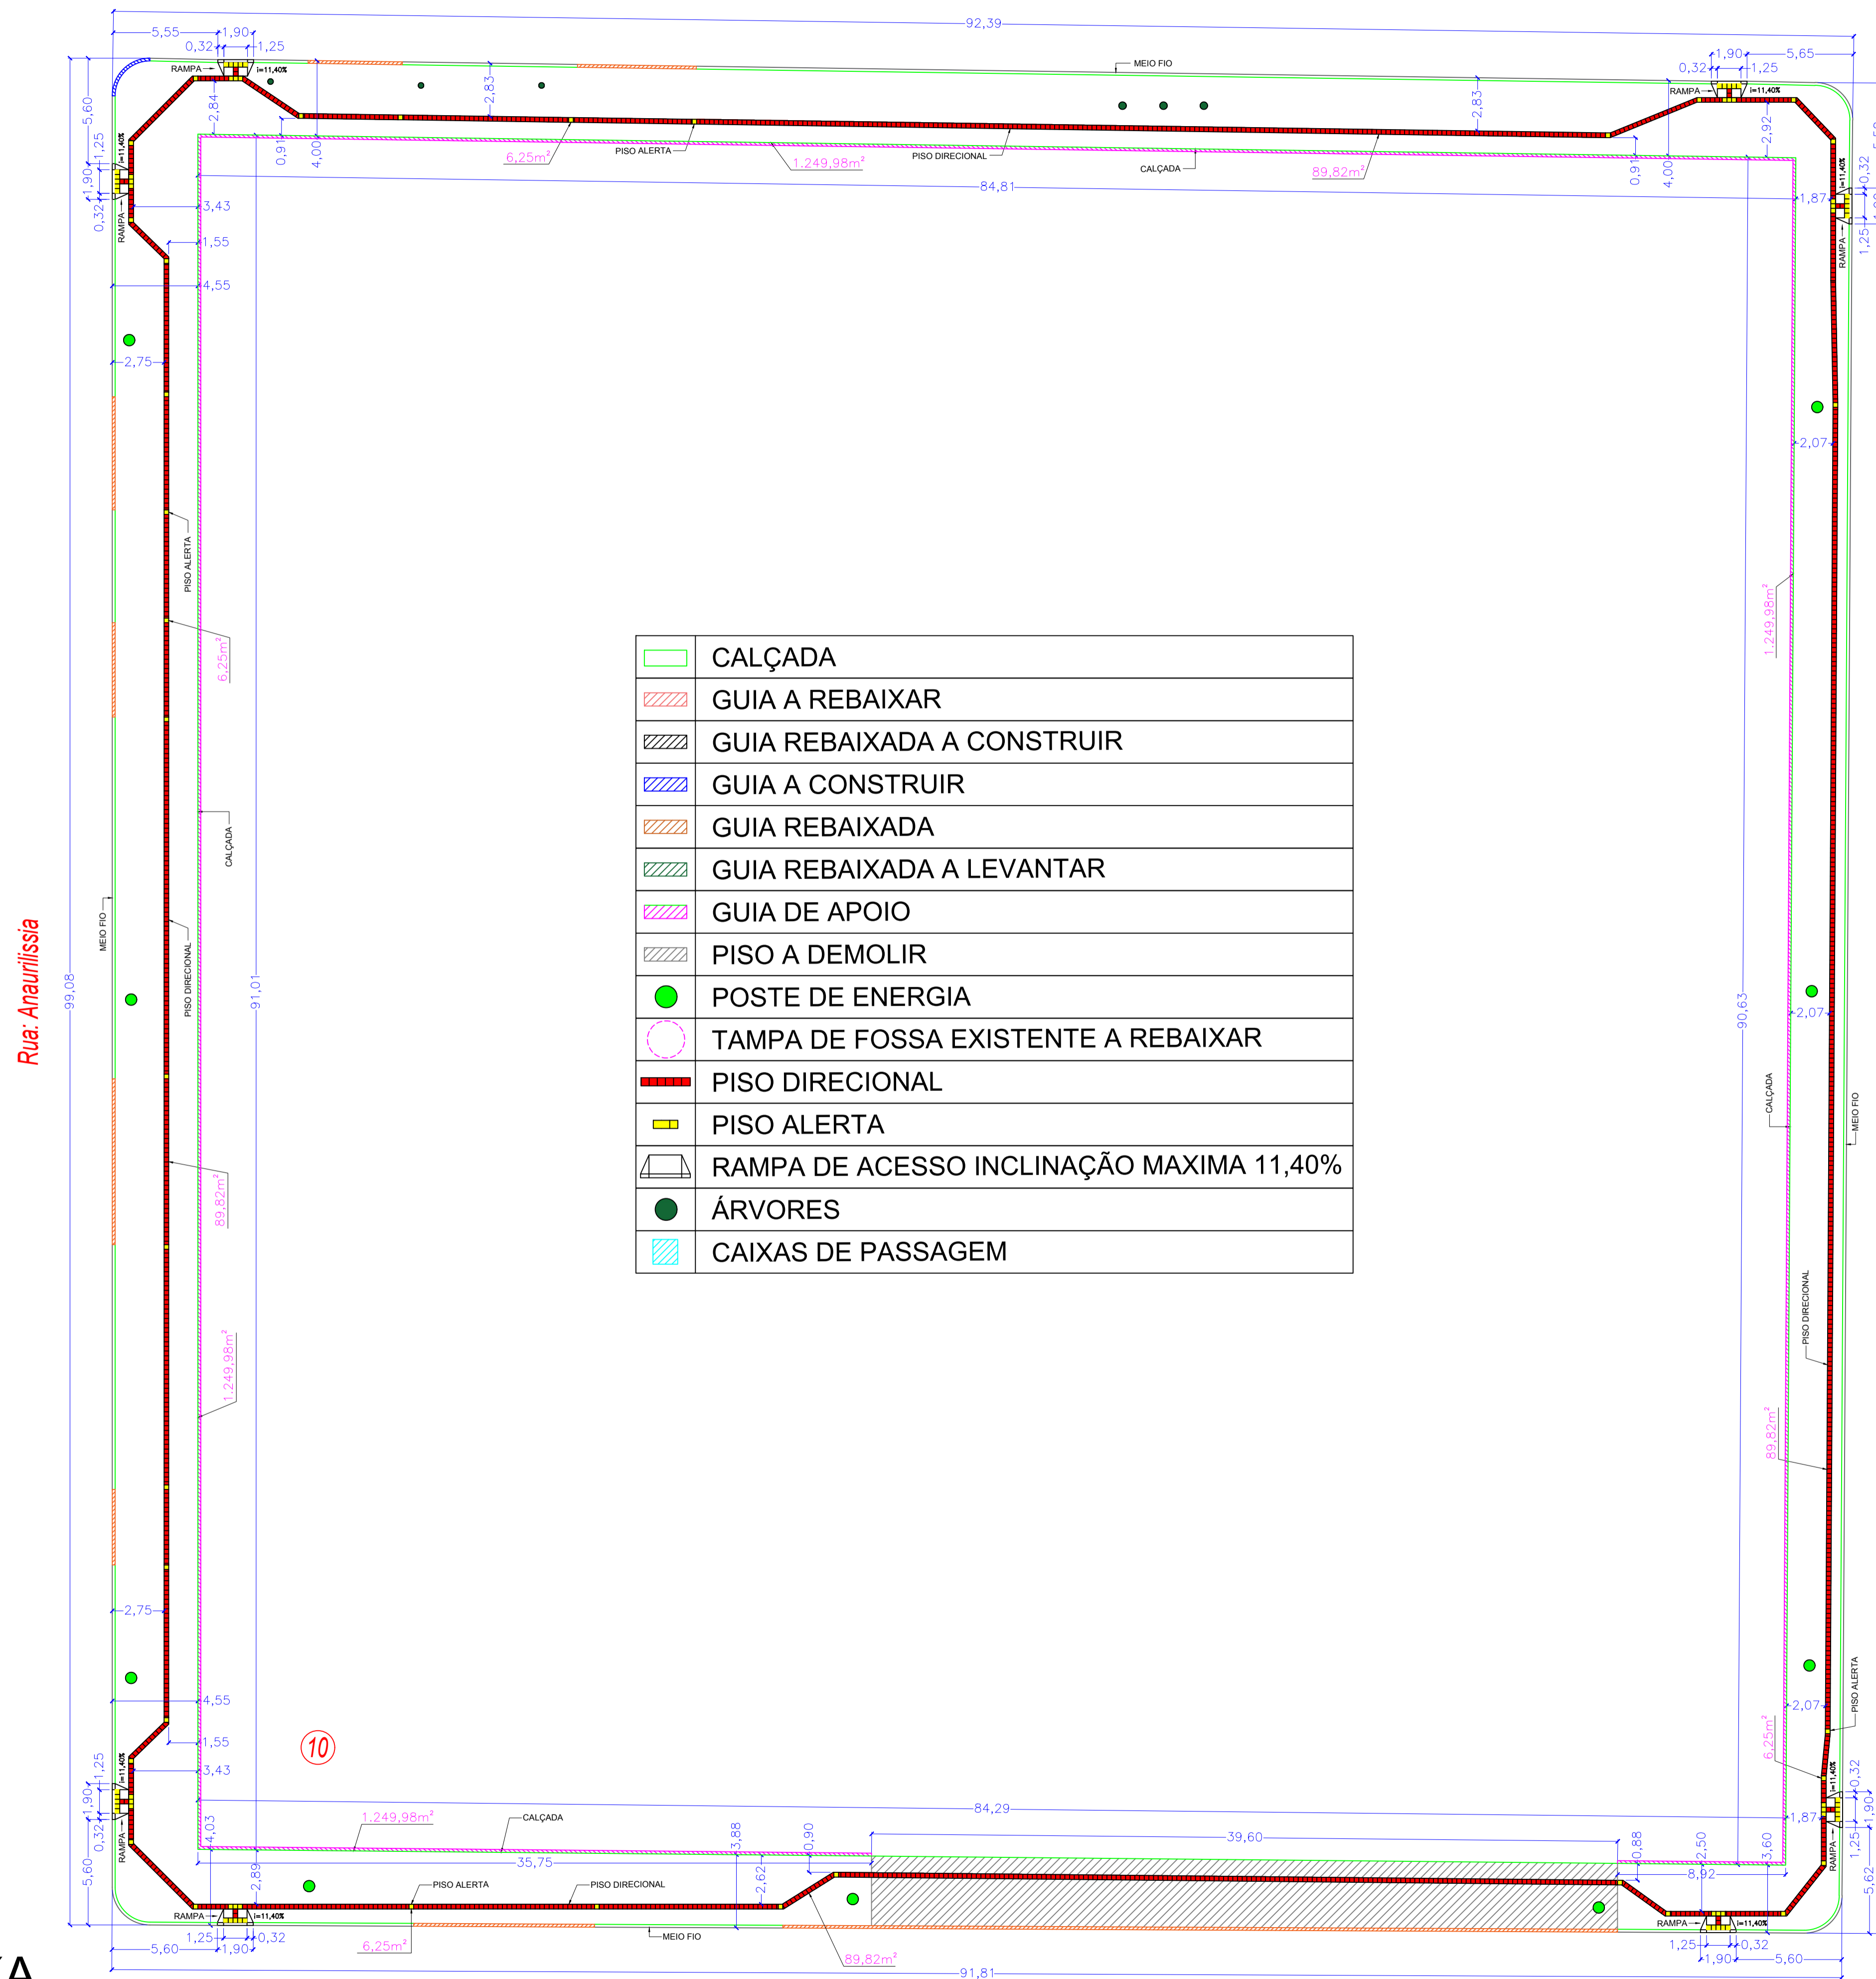

	CALÇADA
	GUIA A REBAIXAR
	GUIA REBAIXADA A CONSTRUIR
	GUIA A CONSTRUIR
	GUIA REBAIXADA
	GUIA REBAIXADA A LEVANTAR
	GUIA DE APOIO
	PISO A DEMOLIR
	POSTE DE ENERGIA
	TAMPA DE FOSSA EXISTENTE A REBAIXAR
	PISO DIRECIONAL
	PISO ALERTA
	RAMPA DE ACESSO INCLINAÇÃO MAXIMA 11,40%
	ÁRVORES
	CAIXAS DE PASSAGEM

ITEM 10 - GINASIO DE ESPORTES

TABELA DE RESUMO	
ITEM	AREA (M2)
PISO INTERTRAVADO	1.249,98
PISO TATIL (DIRECIONAL)	89,82
PISO TATIL (ALERTA)	6,25
GUIA CONCRETO NOVA (M)	2,00
DEMOLIÇÃO	142,38
GUIA DE APOIO (M)	311,12

PLANTA BAIXA
ESCALA: 1/200



CONSOLIDANDO O FUTURO

Prefeitura Municipal de Anaurilândia - MS.

PROJETO
Projeto de Construção do Calçamento dos Passeios Públicos em Anaurilândia/MS
DATA: Abril/2021 ESCALA: Indicada FOLHA: 03/08 RRT: 10675690


PROPRIETÁRIO
Município de Anaurilândia-MS CNPJ: 03.575.727/0001-95

LOCAL
Rua: Nilo Peçanha, São Luiz BAIRRO: Centro CEP: 79770-000

CIDADE
Anaurilândia - MS

Projetista - Glauco Ricci Lopes

SITUAÇÃO S/ ESCALA

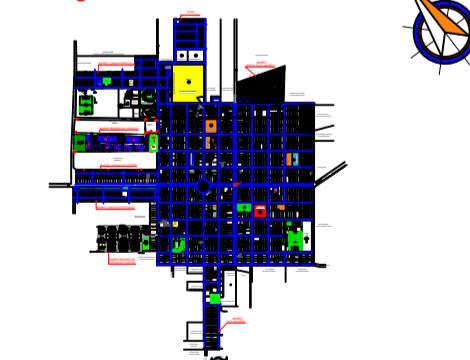

MUNICÍPIO DE ANAURILÂNDIA-MS
PREFEITO MUNICIPAL
Edson Stefano Takazono

ÁREA

Piso Intertravado.....4781,11 m²
Piso Direcional.....417,84 m²
Piso Alerta.....30,80 m²
Guia de Concreto Nova...149,63 m²
Demolição.....30,59 m

SECRETARIA MUNICIPAL DE OBRAS, DEFESA CIVIL,
TRANSPORTE E PROJETOS

AUTOR DO PROJETO RESP. TÉCNICO
Jeovan Nogueira de Lima
Arquiteto Urbanista: CAU BR - A97459-5

APROVAÇÃO