


Lista de Materiais	
PVC rígido soldável	
Bucha de redução sold longa 50 mm - 25 mm	1 pc
Joelho 90° soldável 50 mm	3 pc
Tubos 25 mm	0.38 m
50 mm	16.09 m
Aparelho	
Máquina de Lavar Roupa 25mm x 3/4"	2 pc
Torneira de Tanque de Lavar 25mmx 3/4"	2 pc
Metais	
Registro de gaveta c/ canopla cromada 3/4"	1 pc
PVC rígido soldável	
Adapt sold curto c/bolsa-rosca p registro 25 mm - 3/4"	2 pc
Joelho 90° soldável 25 mm	1 pc
Tubos 25 mm	3.13 m
Tê 90 soldável 25 mm	1 pc
PVC soldável azul c/ bucha latão	
Joelho 90° soldável com bucha de latão 25 mm - 3/4"	2 pc
Tê sold c/ bucha latão bolsa central 25 mm - 3/4"	2 pc


Legenda Detalhada	
	Registro de gaveta c/canopla cromada c/PVC soldável - RG
	Metais
	Registro de gaveta c/ canopla cromada 3/4"
	PVC rígido soldável
	Adapt sold curto c/bolsa-rosca p registro 25 mm - 3/4"

Legenda das indicações	
	MLR Máquina de lavar roupa com Te de 90° - 25 mm - 3/4"
	RG Registro de gaveta c/canopla cromada c/PVC soldável - 3/4"
	TLR Tanque de lavar com joelho de 90° - 25 mm - 3/4"

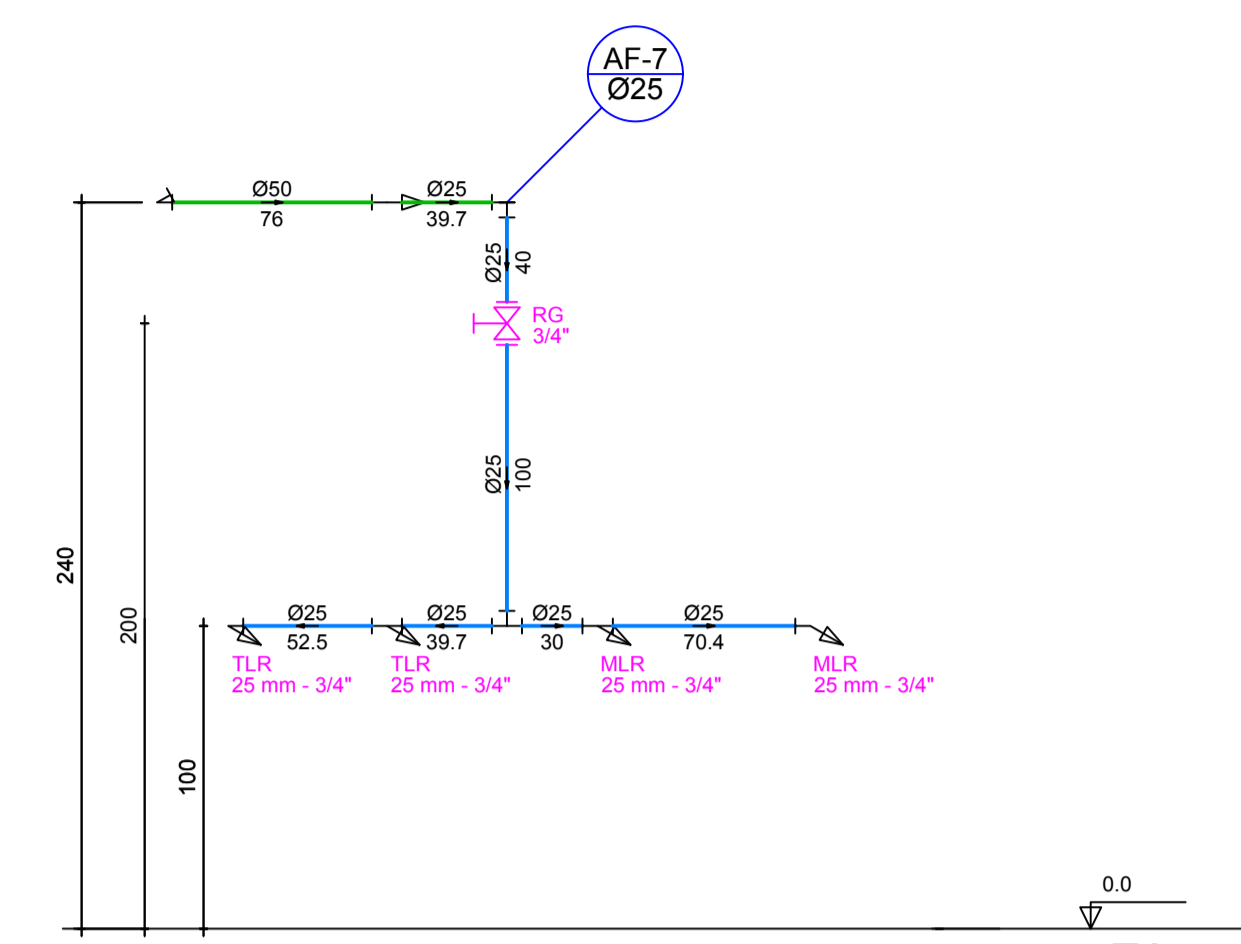

Térreo
Corte Lavanderia
escala 1:25

Planta Baixa
Escala 1:75

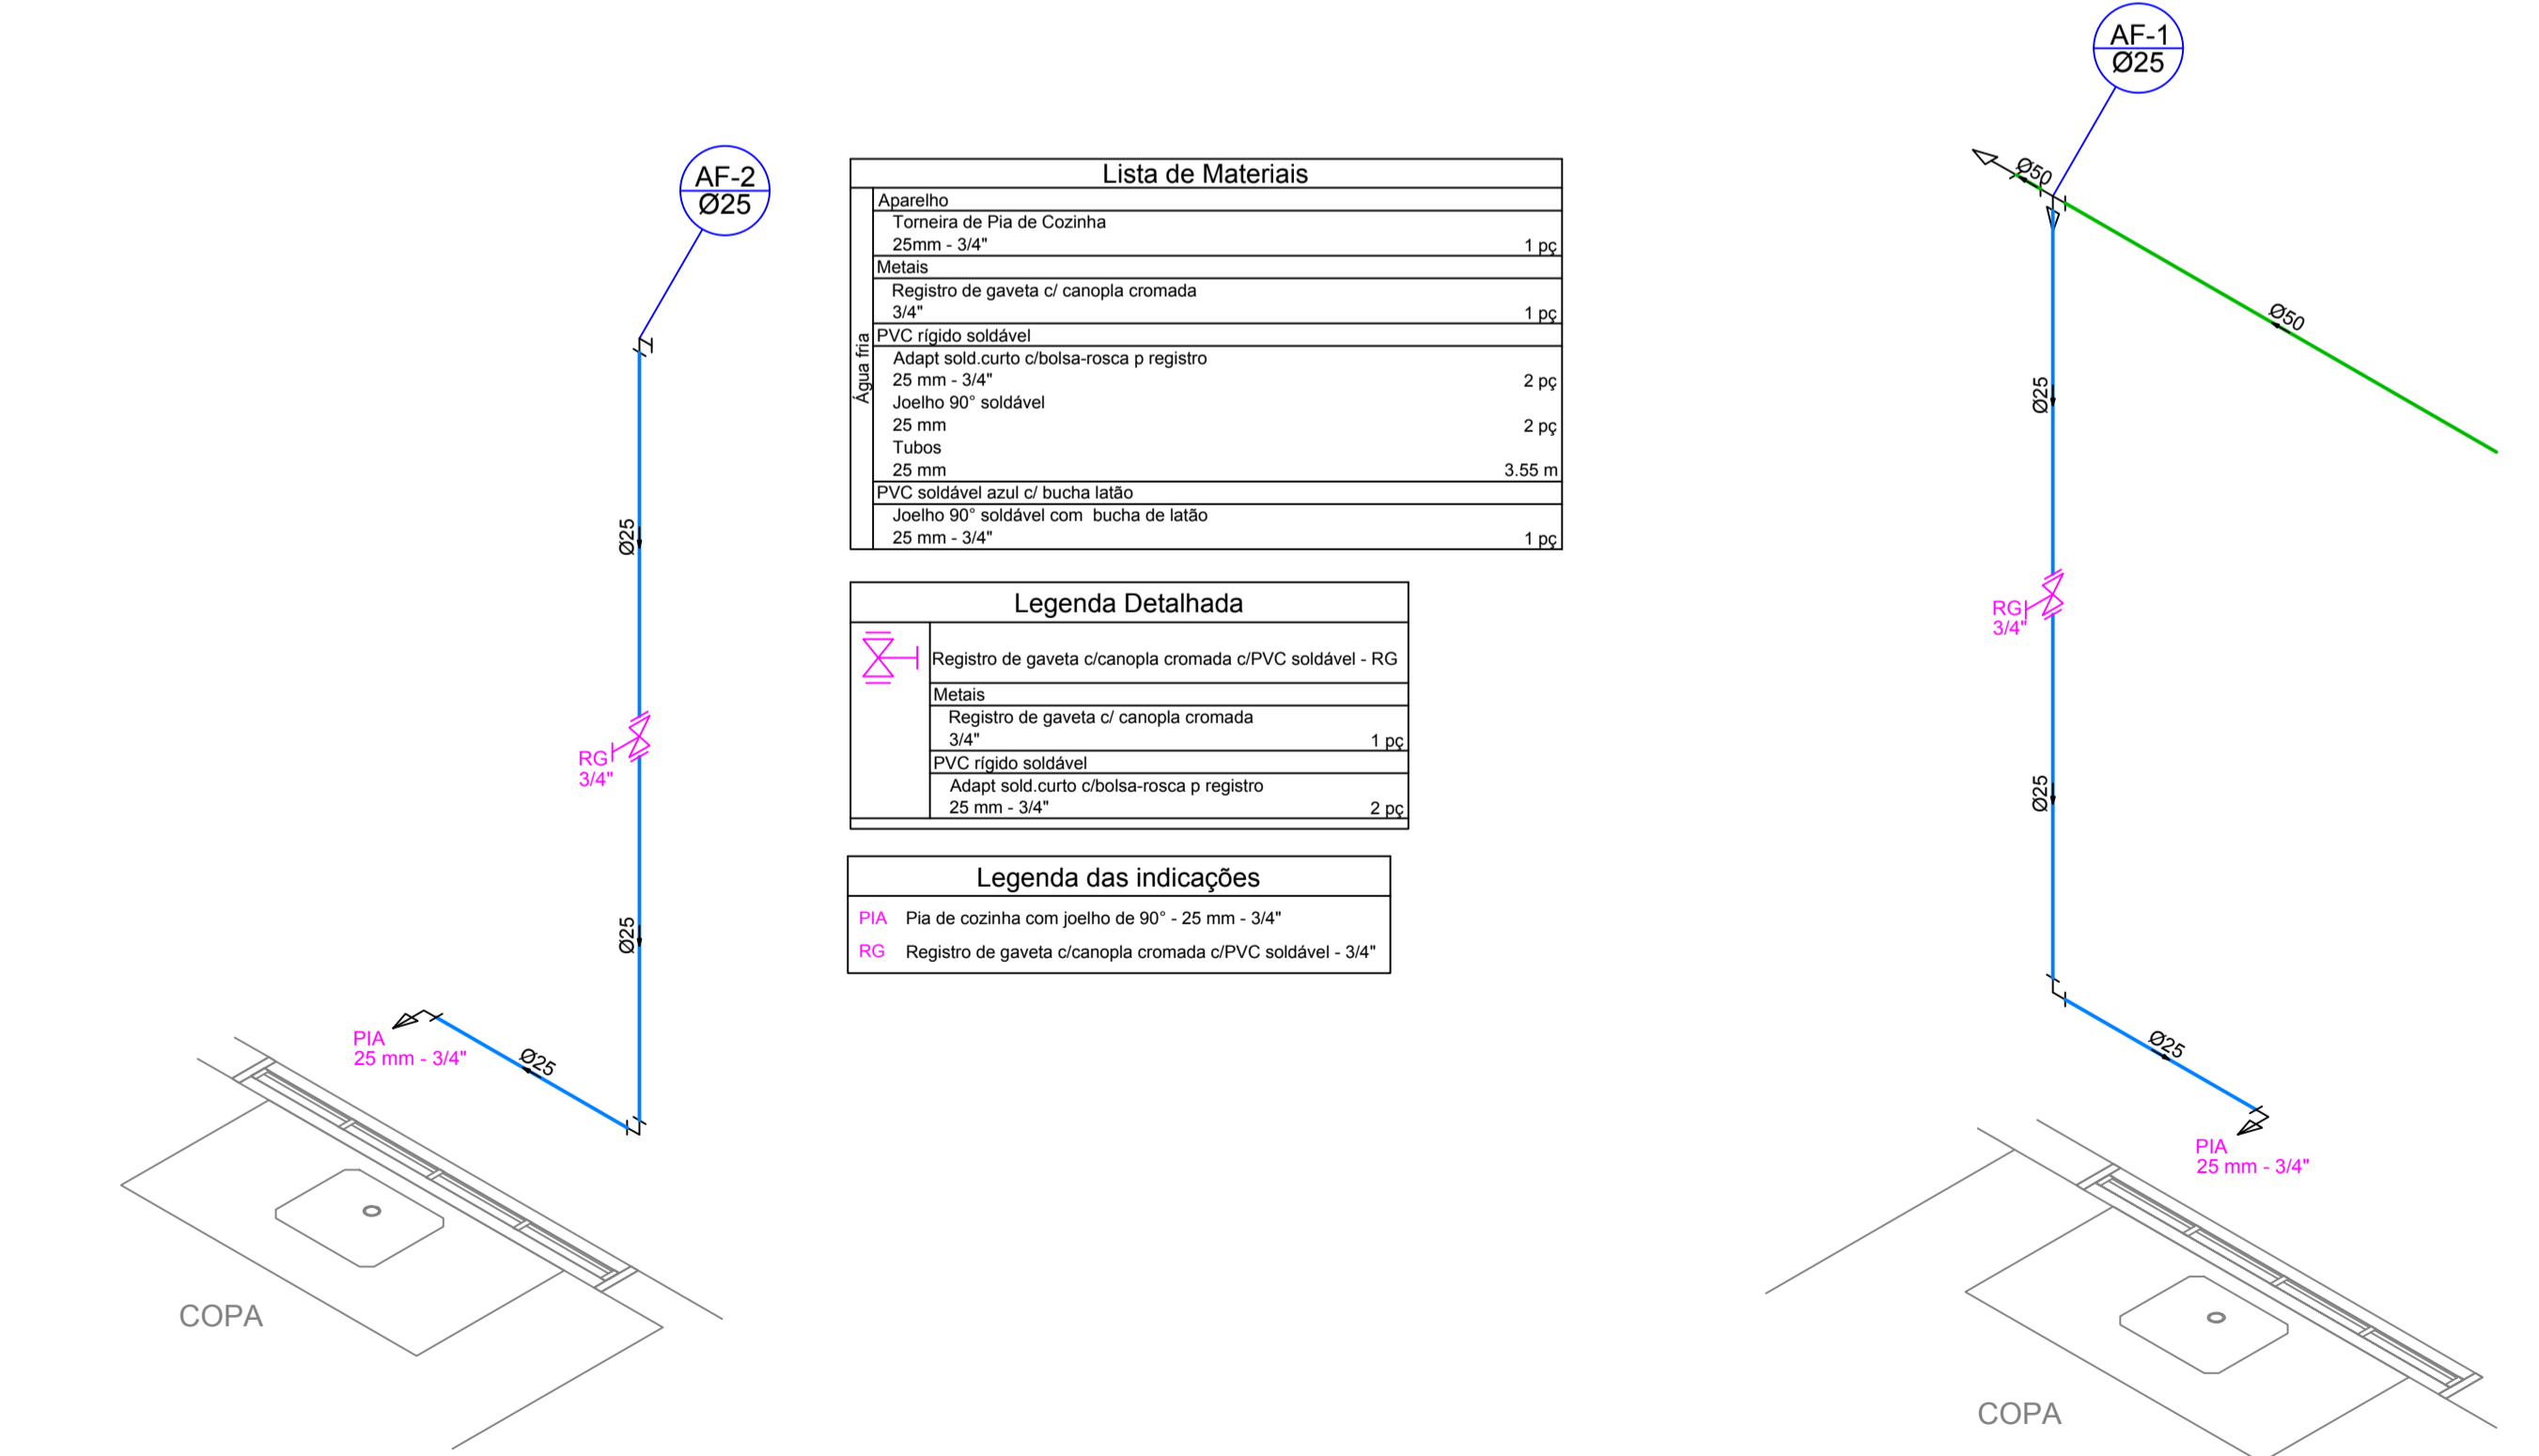

Lista de Materiais	
Aparelho	
Torneira de Pia de Cozinha 25mm - 3/4"	1 pc
Metais	
Registro de gaveta c/ canopla cromada 3/4"	1 pc
PVC rígido soldável	
Adapt sold curto c/bolsa-rosca p registro 25 mm - 3/4"	2 pc
Joelho 90° soldável 25 mm	2 pc
Tubos 25 mm	3.55 m
PVC soldável azul c/ bucha latão	
Joelho 90° soldável com bucha de latão 25 mm - 3/4"	1 pc


Legenda Detalhada	
	Registro de gaveta c/canopla cromada c/PVC soldável - RG
	Metais
	Registro de gaveta c/ canopla cromada 3/4"
	PVC rígido soldável
	Adapt sold curto c/bolsa-rosca p registro 25 mm - 3/4"

Legenda das indicações	
	PIA Pia de cozinha com joelho de 90° - 25 mm - 3/4"
	RG Registro de gaveta c/canopla cromada c/PVC soldável - 3/4"

Lista de Materiais	
PVC rígido soldável	
Bucha de redução sold longa 50 mm - 25 mm	1 pc
Tubos 50 mm	5.67 m
Aparelho	
Torneira de Pia de Cozinha 25mm - 3/4"	1 pc
Metais	
Registro de gaveta c/ canopla cromada 3/4"	1 pc
PVC rígido soldável	
Adapt sold curto c/bolsa-rosca p registro 25 mm - 3/4"	2 pc
Joelho 90° soldável 25 mm	1 pc
Tubos 25 mm	3.53 m
Tê de redução 90 soldável 50 mm - 25 mm	1 pc
PVC soldável azul c/ bucha latão	
Joelho 90° soldável com bucha de latão 25 mm - 3/4"	1 pc

Legenda Detalhada	
	Registro de gaveta c/canopla cromada c/PVC soldável - RG
	Metais
	Registro de gaveta c/ canopla cromada 3/4"
	PVC rígido soldável
	Adapt sold curto c/bolsa-rosca p registro 25 mm - 3/4"

Legenda das indicações	
	PIA Pia de cozinha com joelho de 90° - 25 mm - 3/4"
	RG Registro de gaveta c/canopla cromada c/PVC soldável - 3/4"

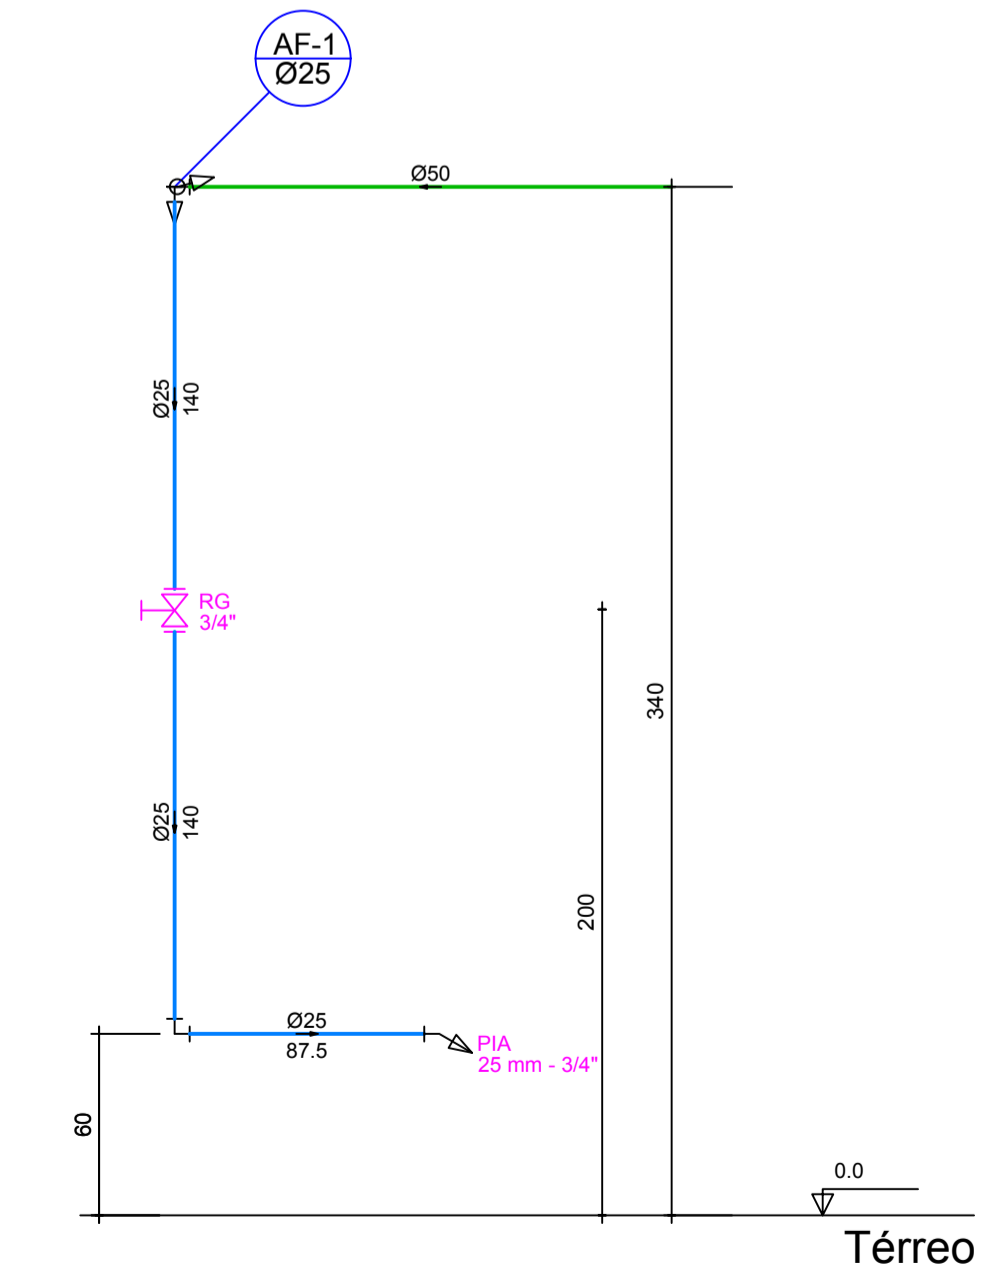

Térreo
Corte Copas
escala 1:25

CONSOLIDANDO O FUTURO

Prefeitura Municipal de Anaurilândia - MS.

PROJETO HIDRÁULICO
PROJETO HIDRÁULICO DA REFORMA E AMPLIAÇÃO DO LAR DOS IDOSOS VOVÓ MÁRIO PRETO

CONTEUDO: PLANTA BAIXA, ISOMÉTRICOS E CORTES
DATA: NOVEMBRO/2022
FOLHA: 1/2
ART: 1320220142107

PROPRIETÁRIO: MUNICÍPIO DE ANAURILÂNDIA - MS
CEP: 79770-000
CNPJ: 03.575.727/0001-95

LOCAL: RUA NILO PEÇANHA - QUADRA "D" - LOTE ÁREA INSTITUCIONAL III DENOMINADA "LAR DOS IDOSOS VOVÓ MÁRIO PRETO"
CIDADE: ANAURILÂNDIA - MS
BAIRRO: JARDIM ESPERANÇA
ESCALA: INDICADAS

SITUAÇÃO

MUNICÍPIO DE ANAURILÂNDIA-MS
PREFEITO MUNICIPAL:
Edson Stefano Takazono

QUADRO DE ÁREAS

ÁREA DO TERRENO	3.667,34 M2
ÁREA A REFORMAR	254,47 M2
ÁREA A AMPLIAR	184,04 M2
ÁREA TOTAL	438,51 M2

AUTOR DO PROJETO RESP. TÉCNICO
SECRETARIA MUNICIPAL DE OBRAS,
DEFESA CIVIL, TRANSPORTES E PROJETOS
Golam R. Pereyra Melgar
Engenheiro Civil: CREA/MS - 18718

APROVAÇÃO