




01 PLANTA BAIXA TÉRREO
ESCALA 1:100

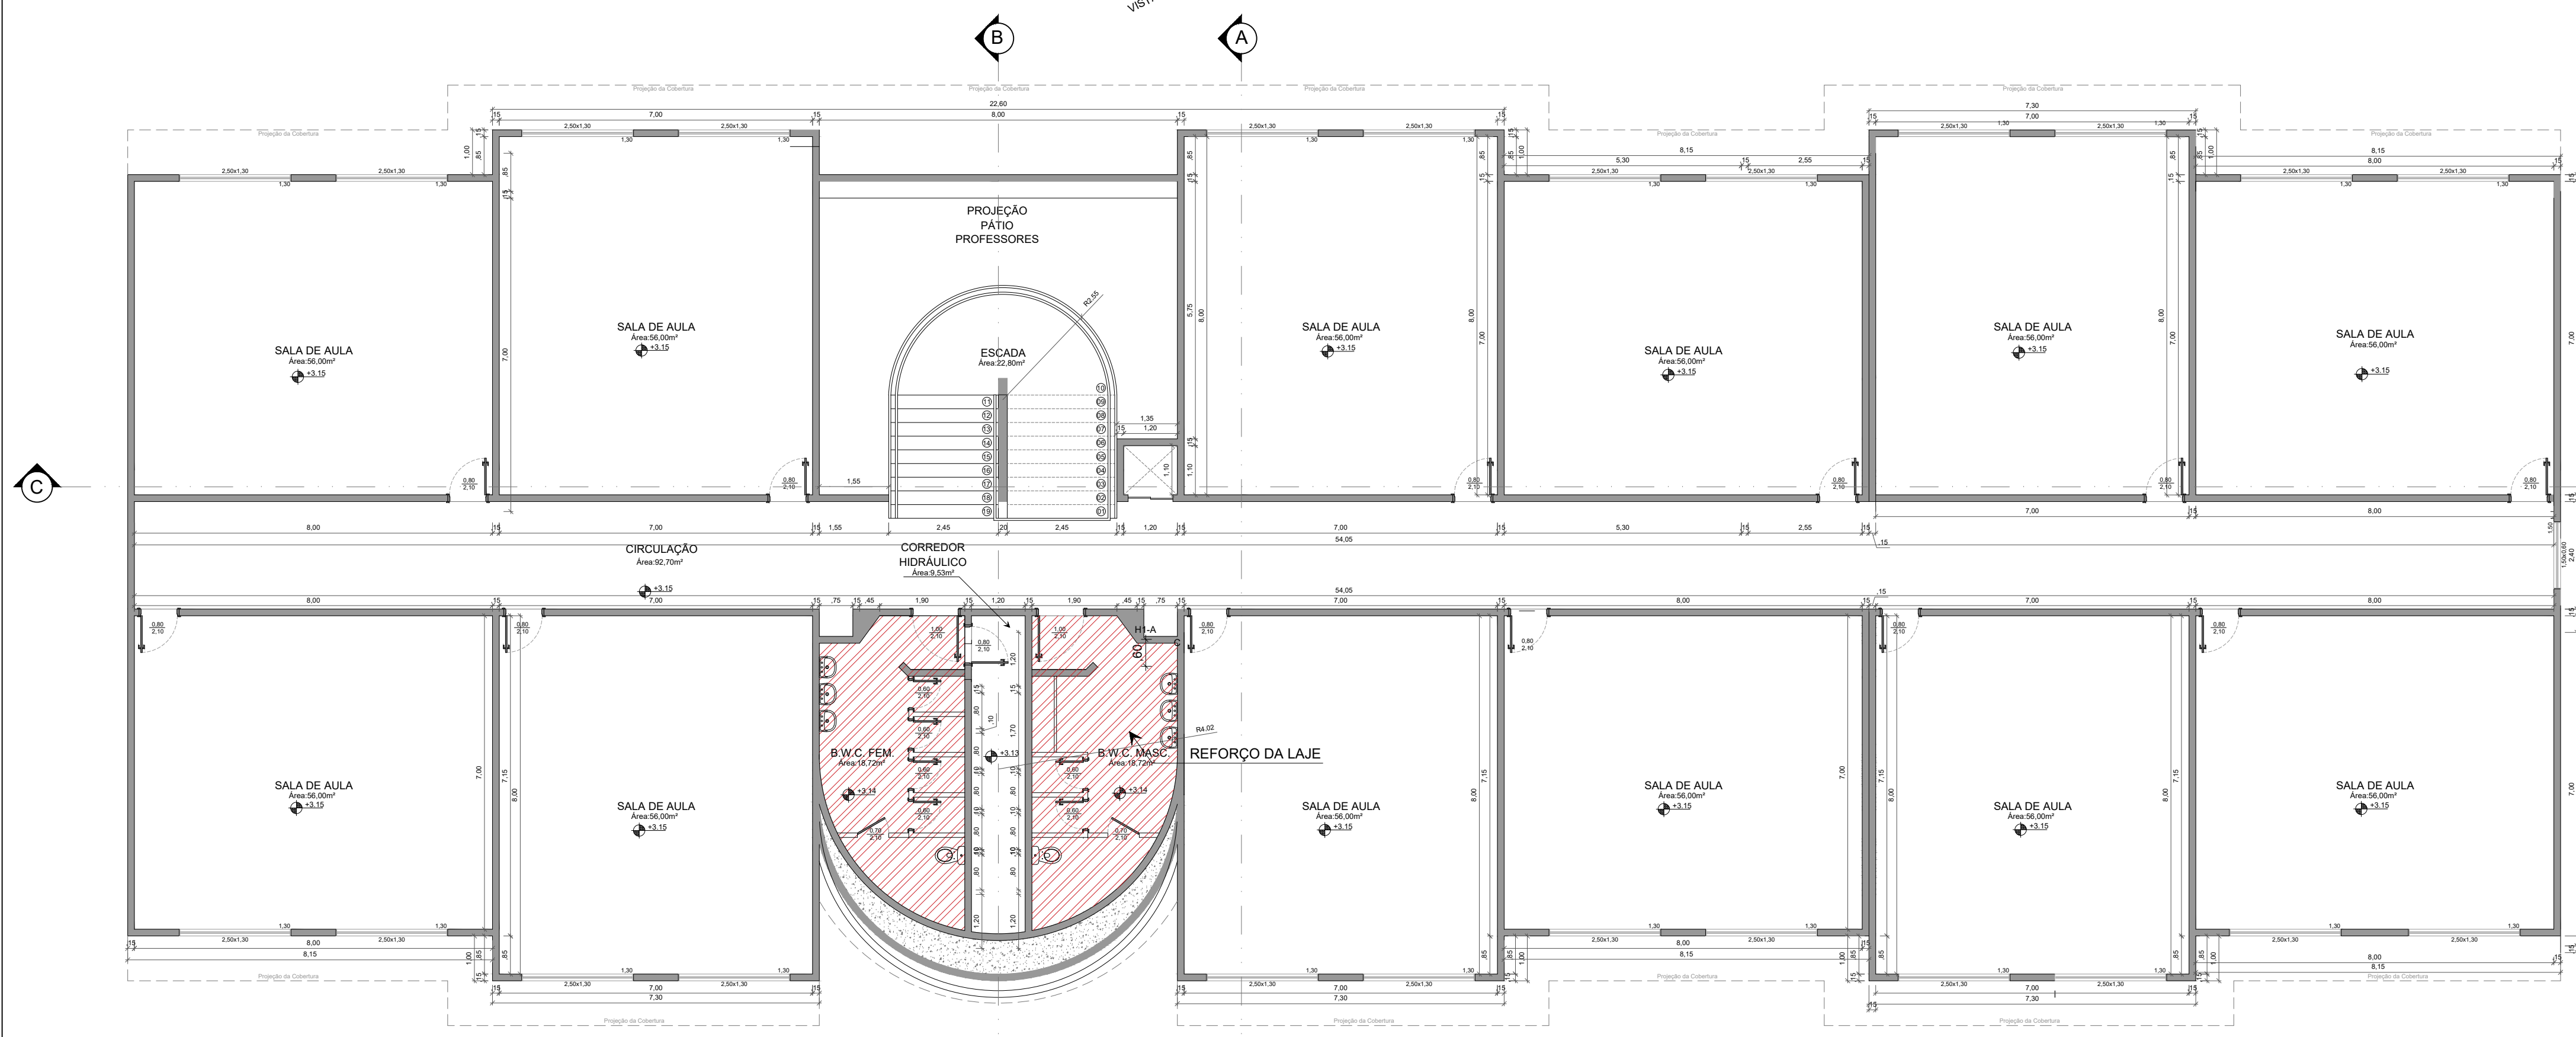




02 PLANTA BAIXA SUPERIOR
ESCALA 1:100

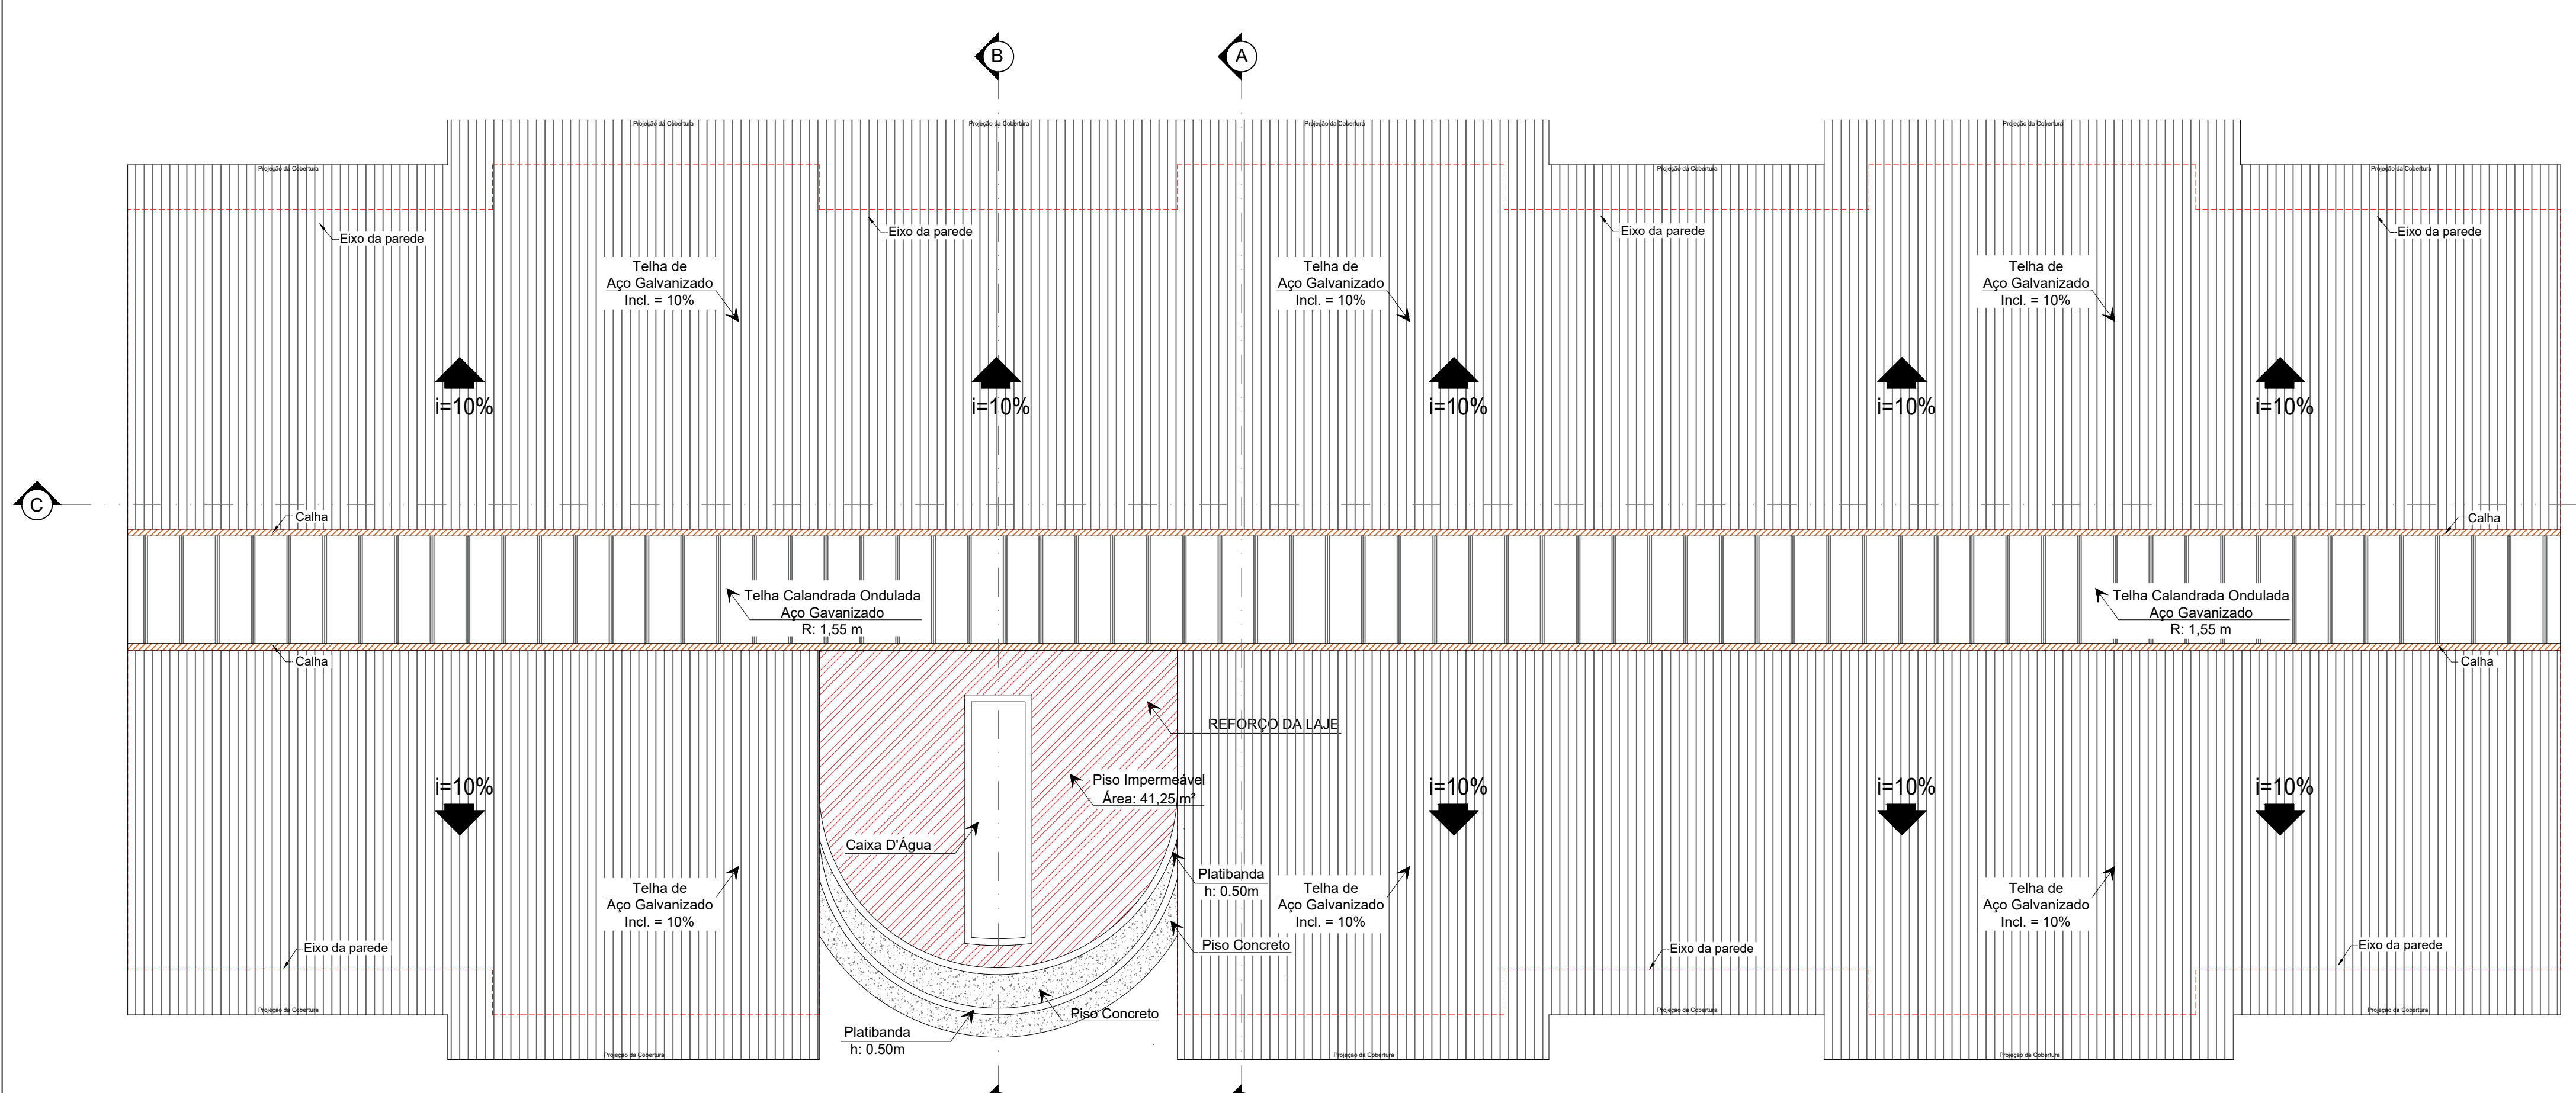


03 PLANTA BAIXA COBERTURA
ESCALA 1:100

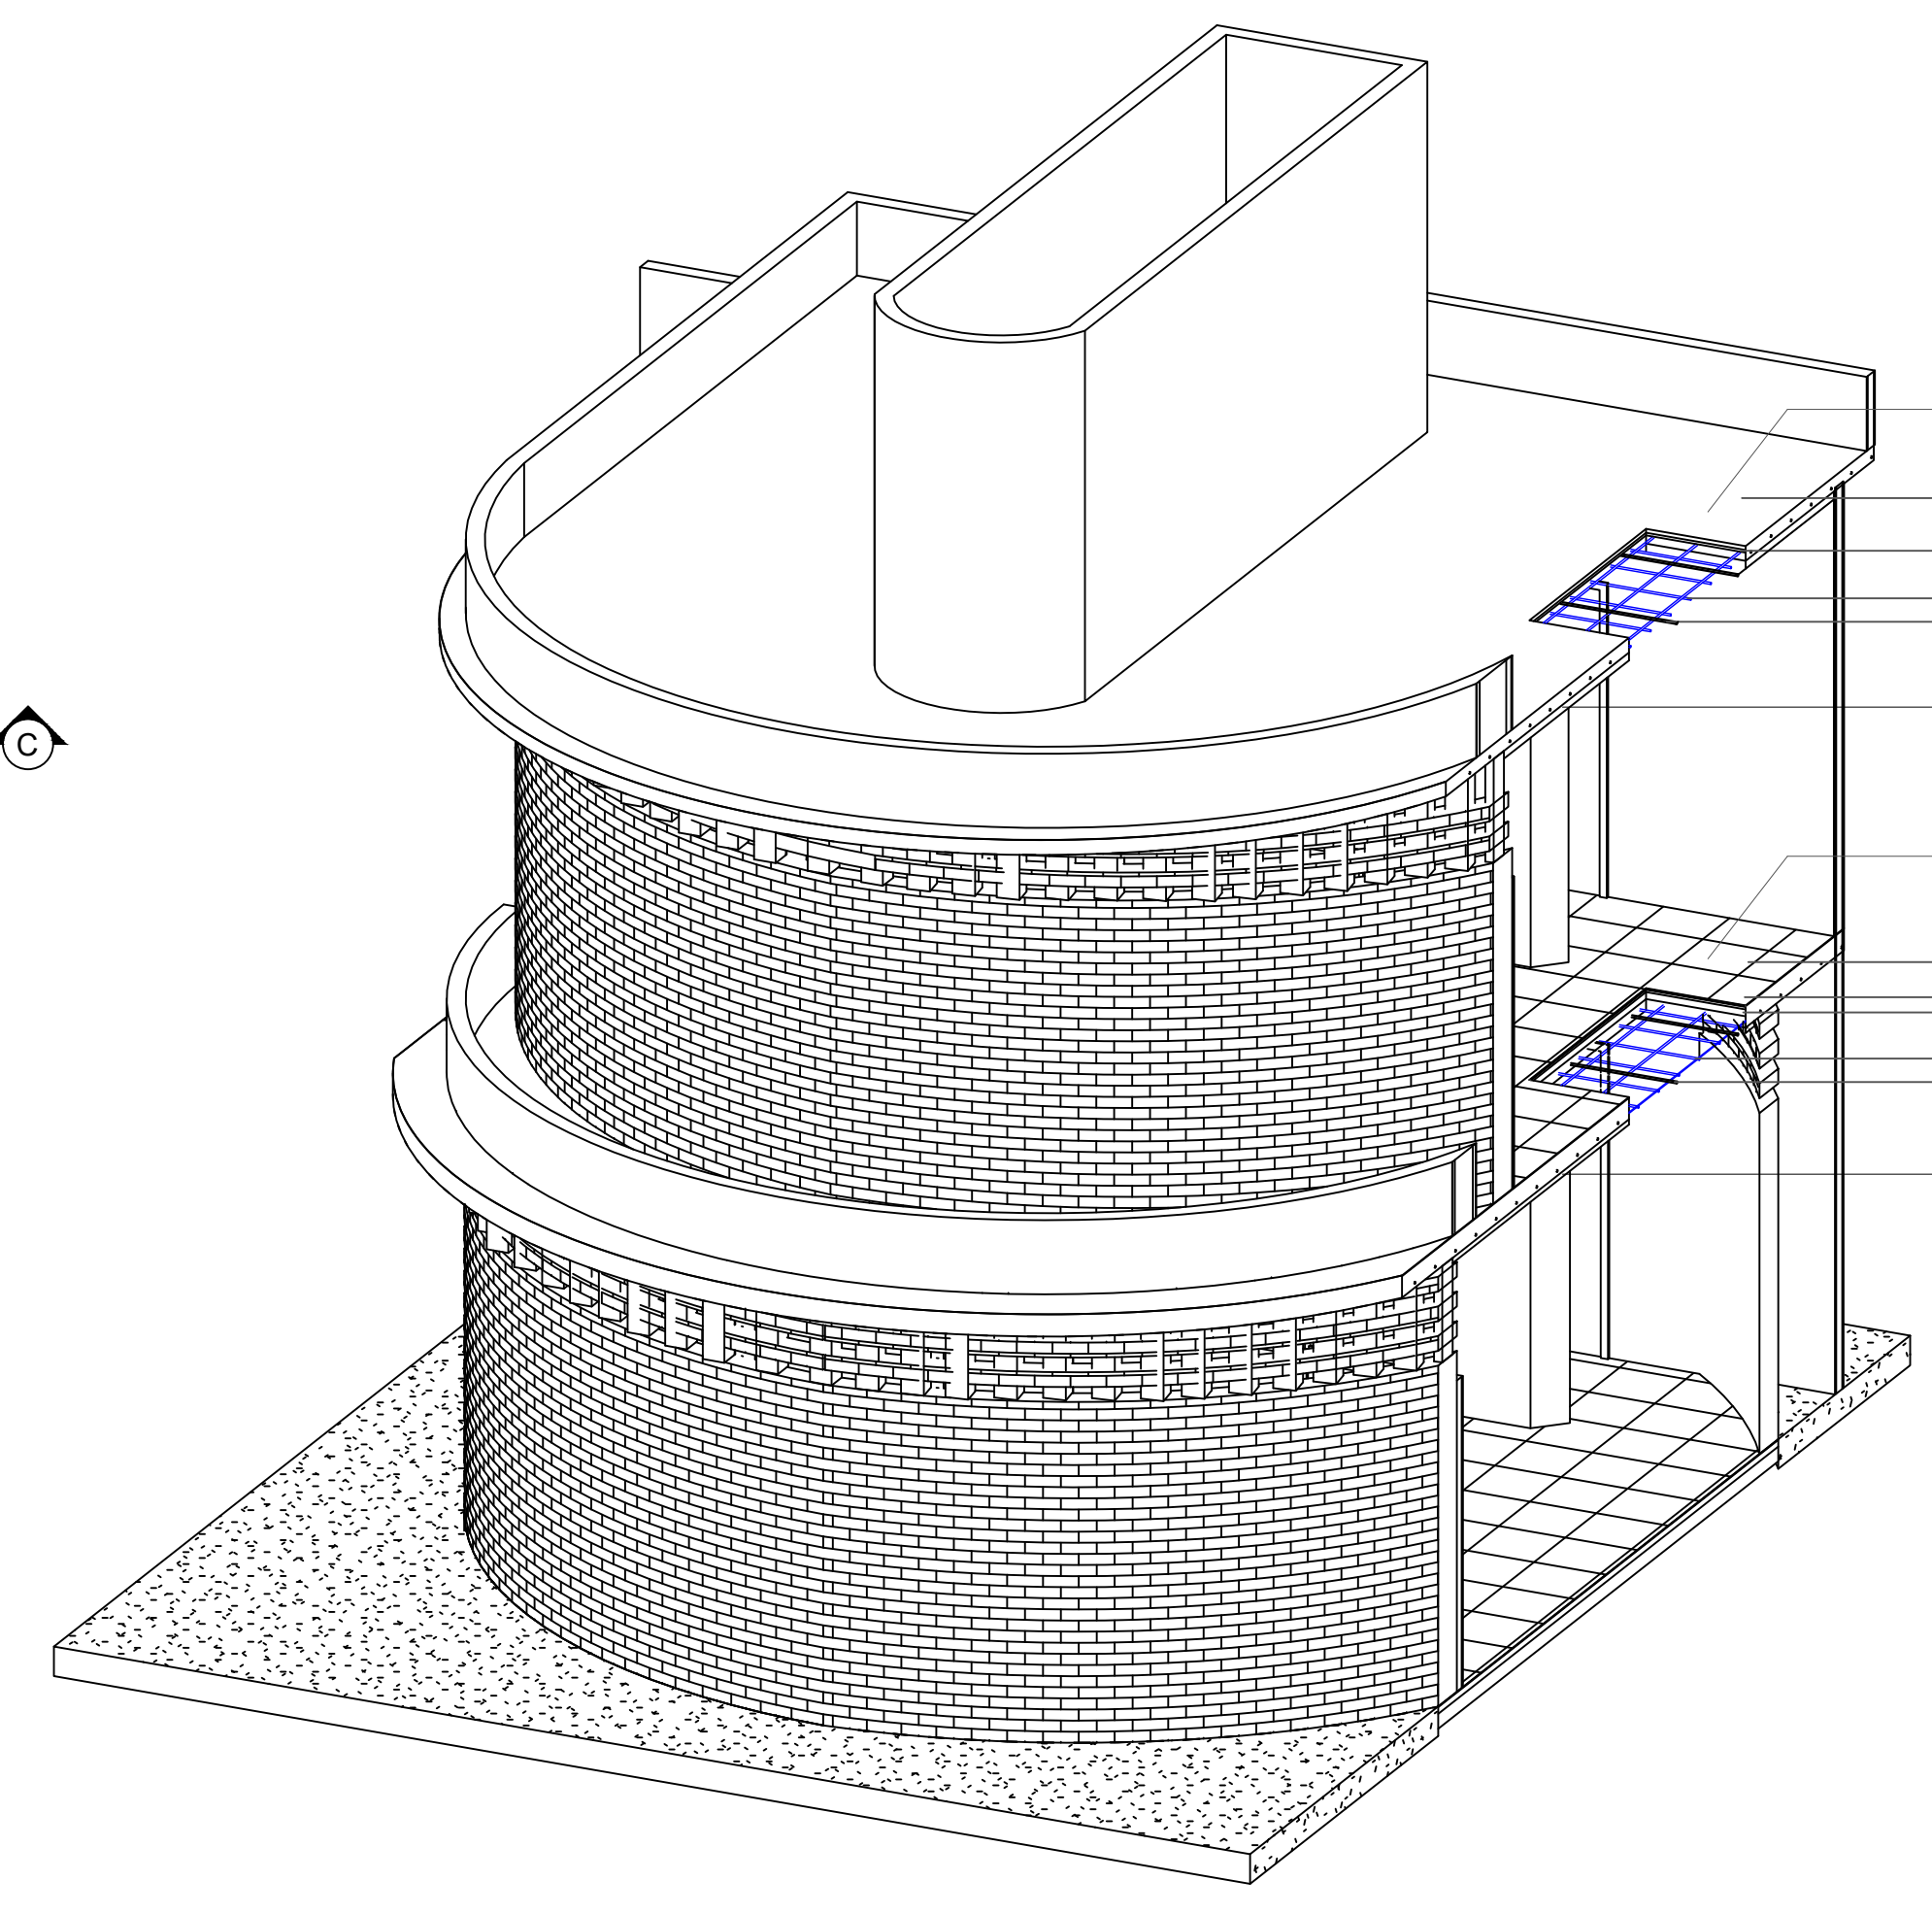


04 VISTA EM PERSPECTIVA
ESCALA s/escala

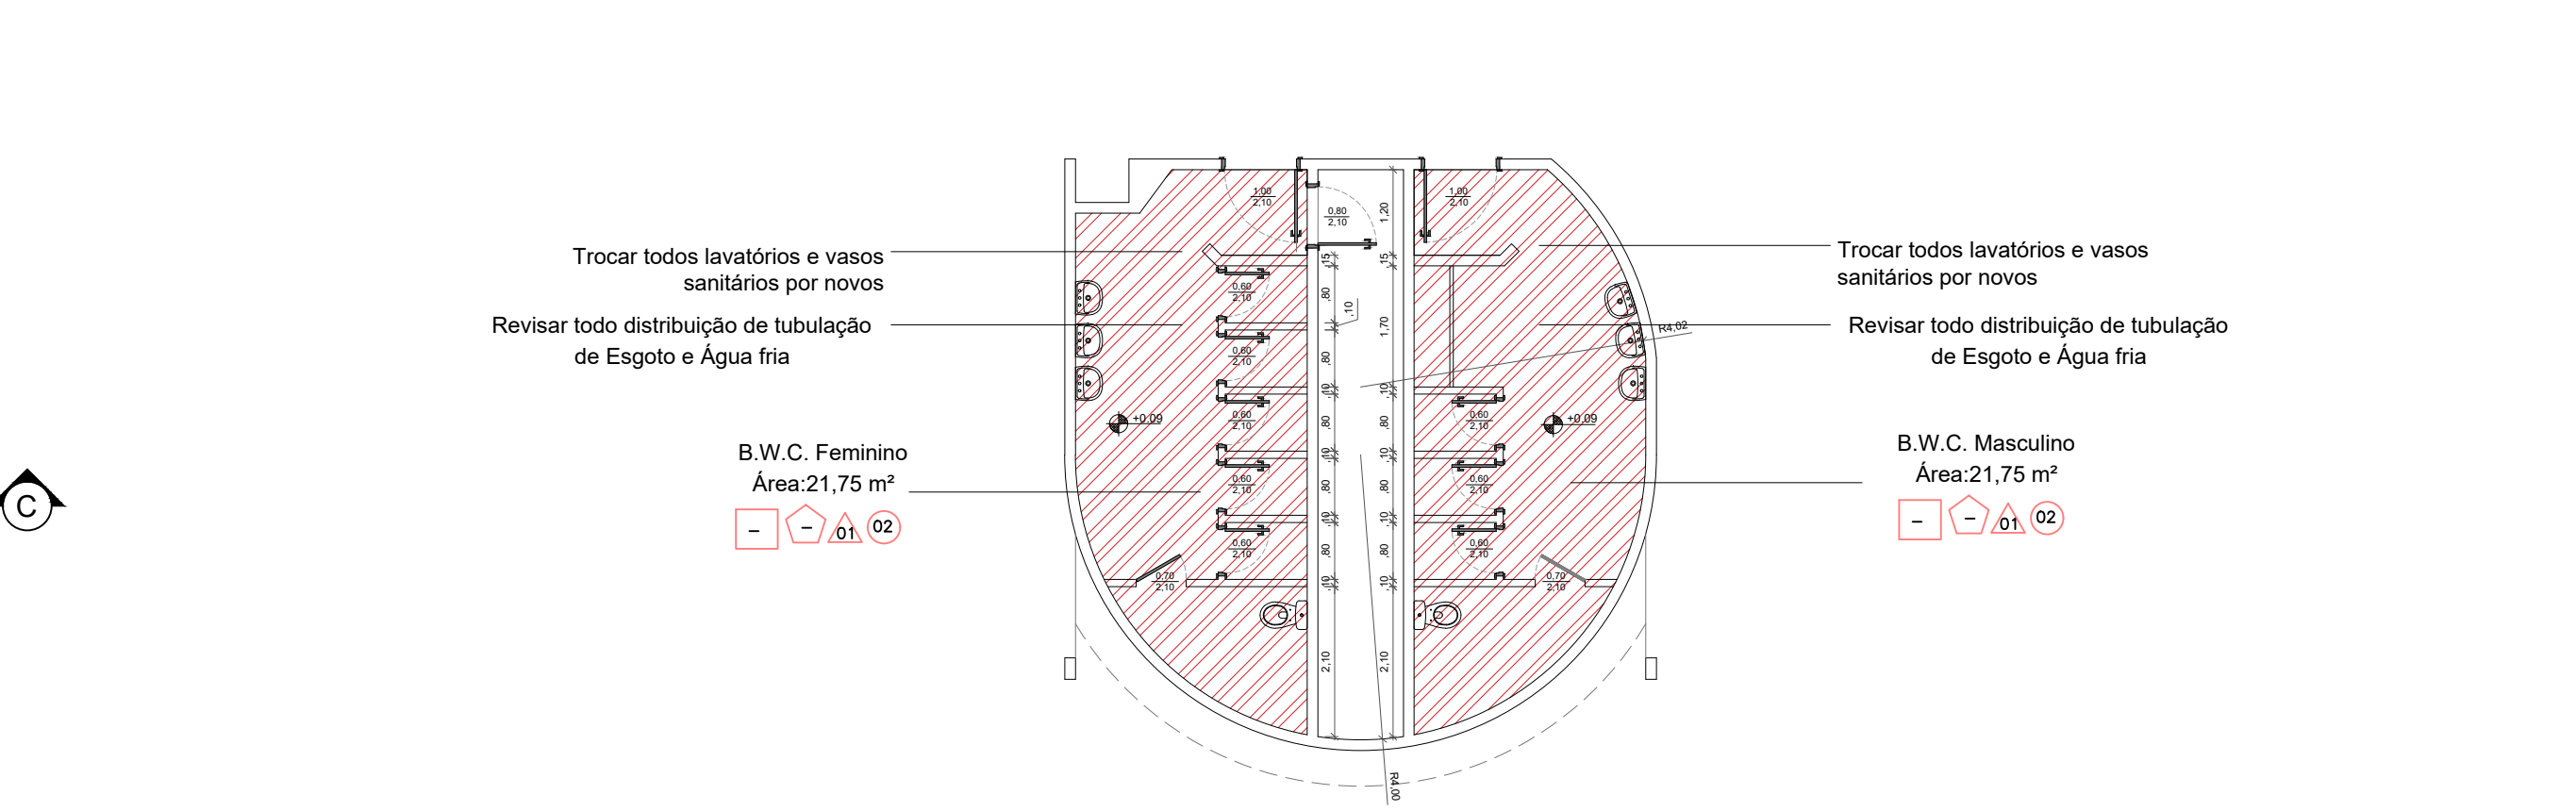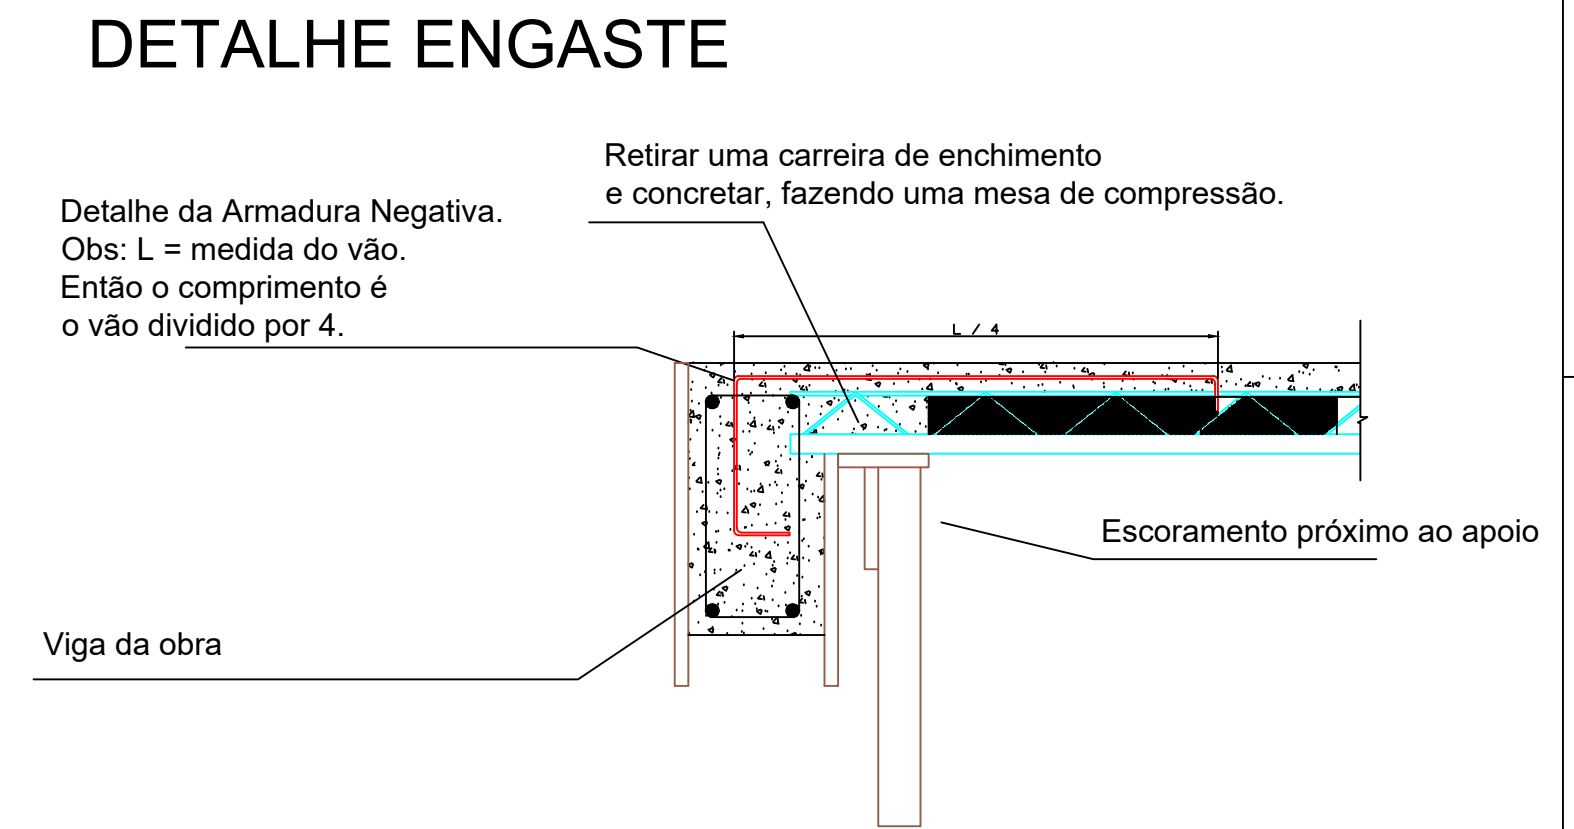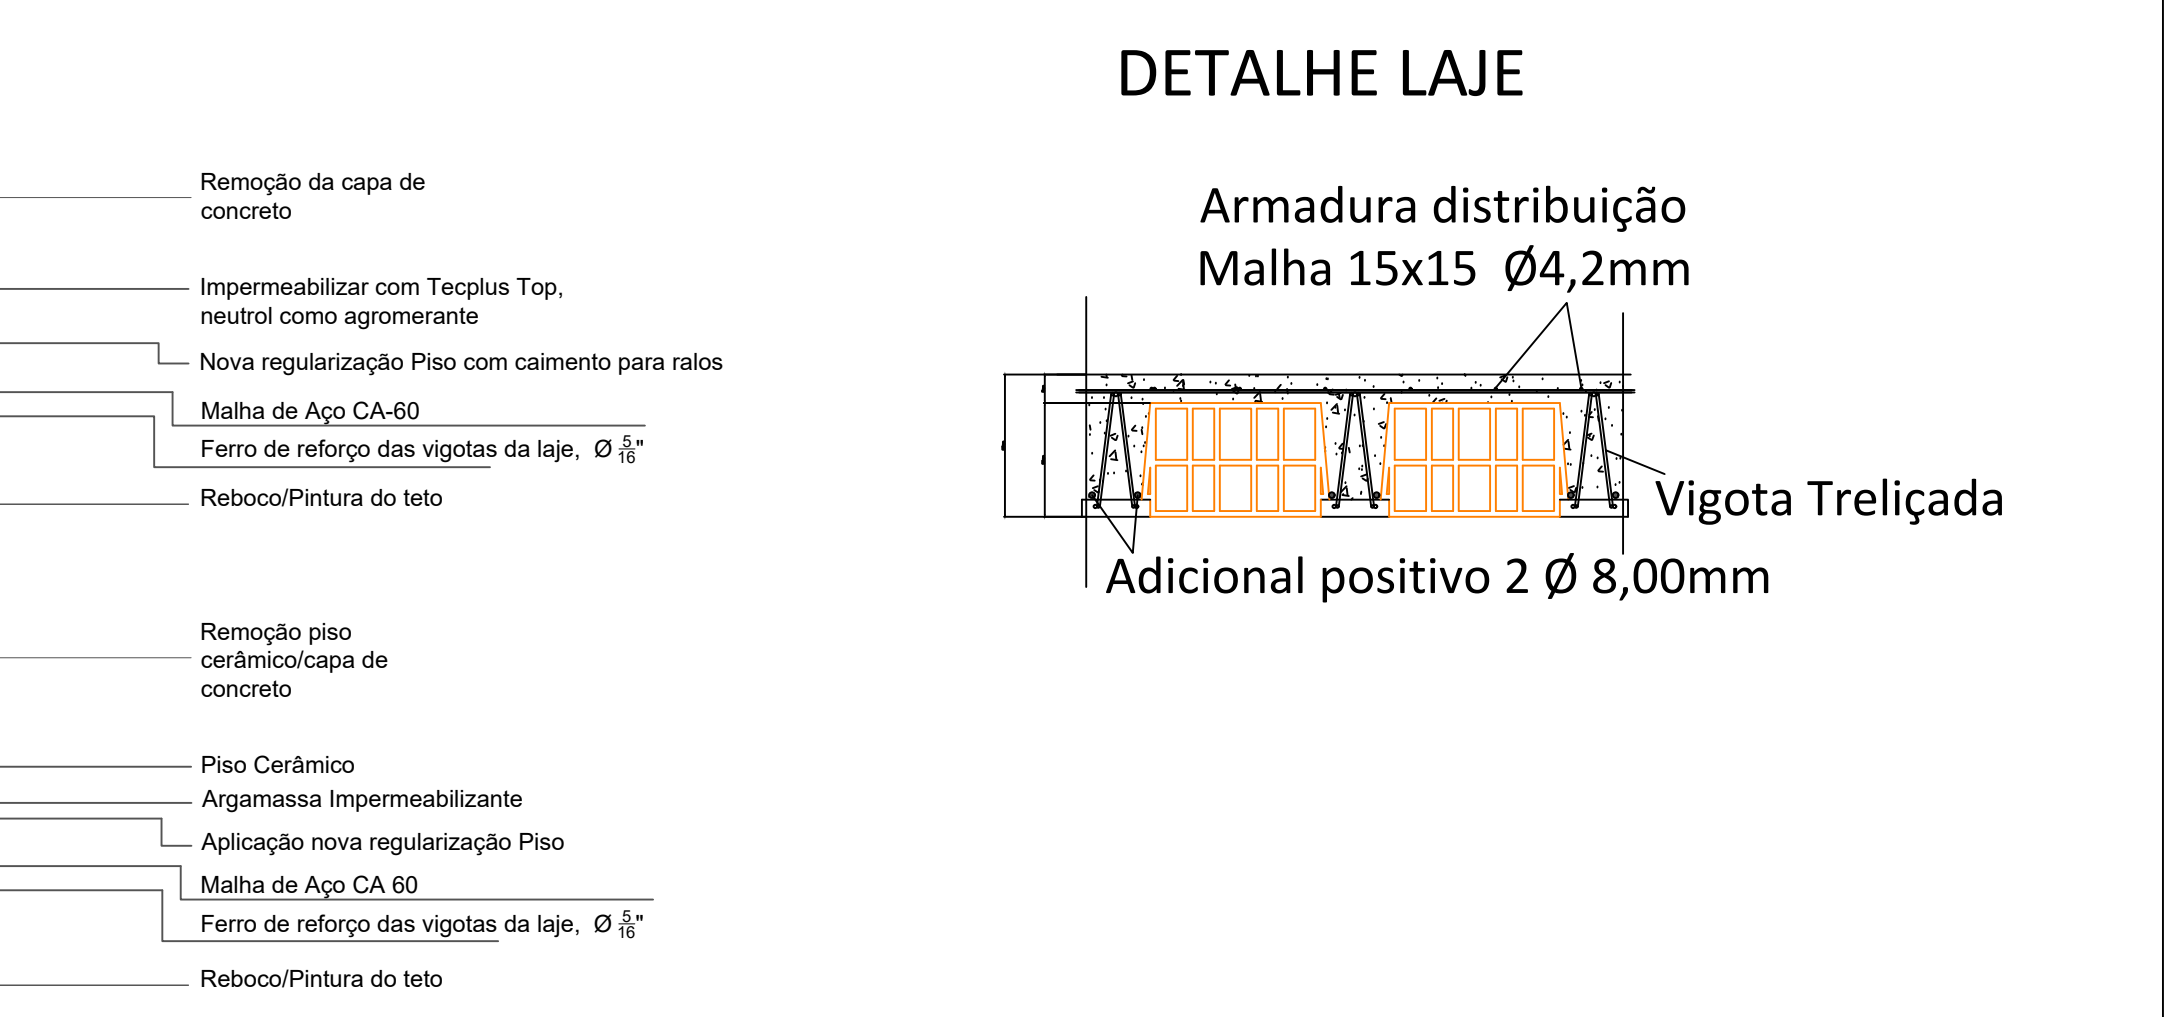

05 BANHEIRO TERREO
ESCALA 1:100

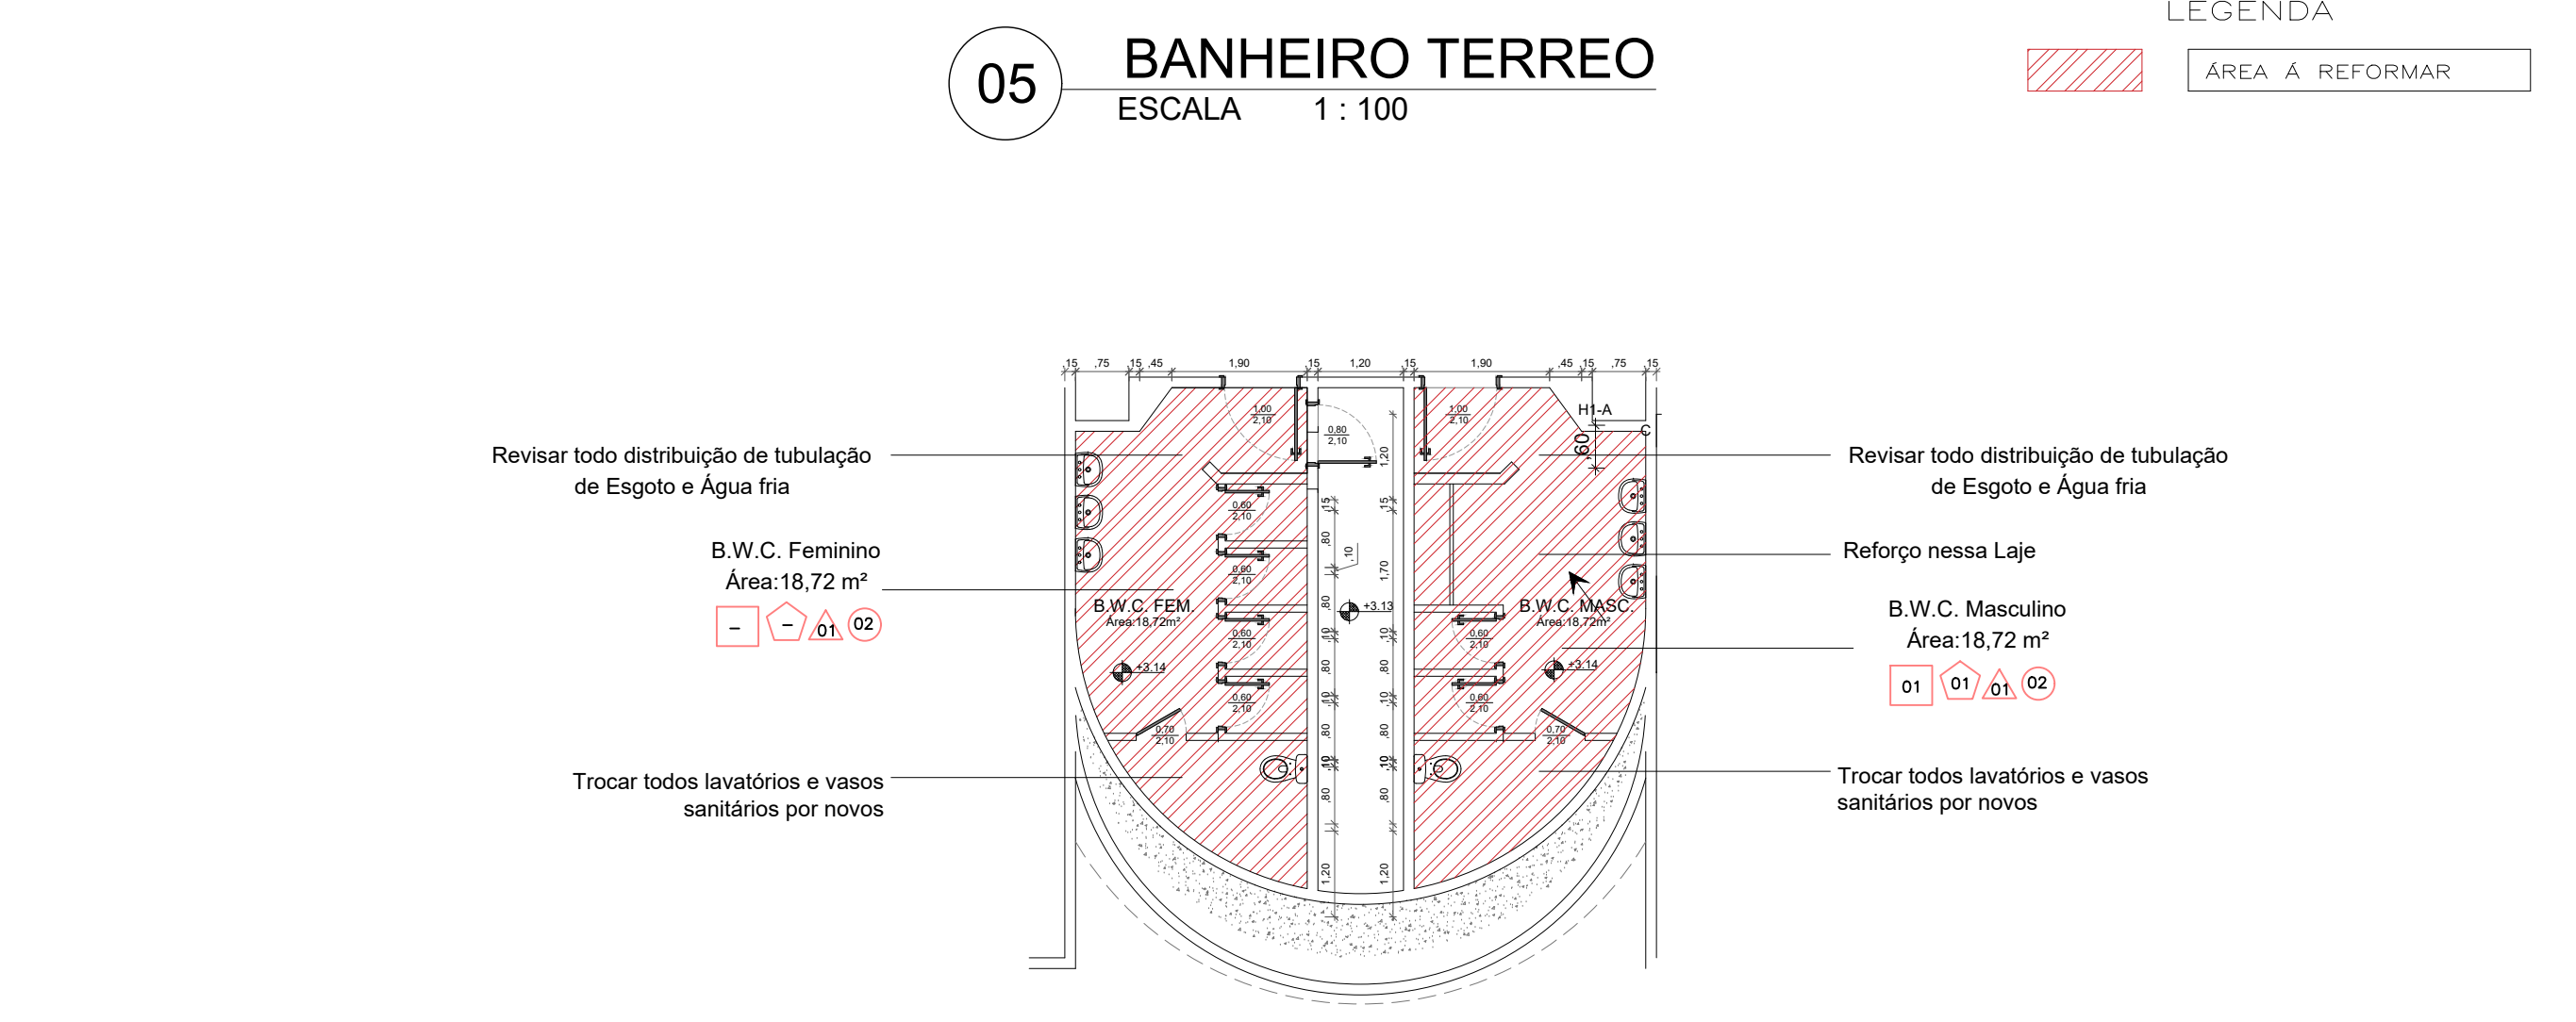

06 BANHEIRO SUPERIOR
ESCALA 1:100

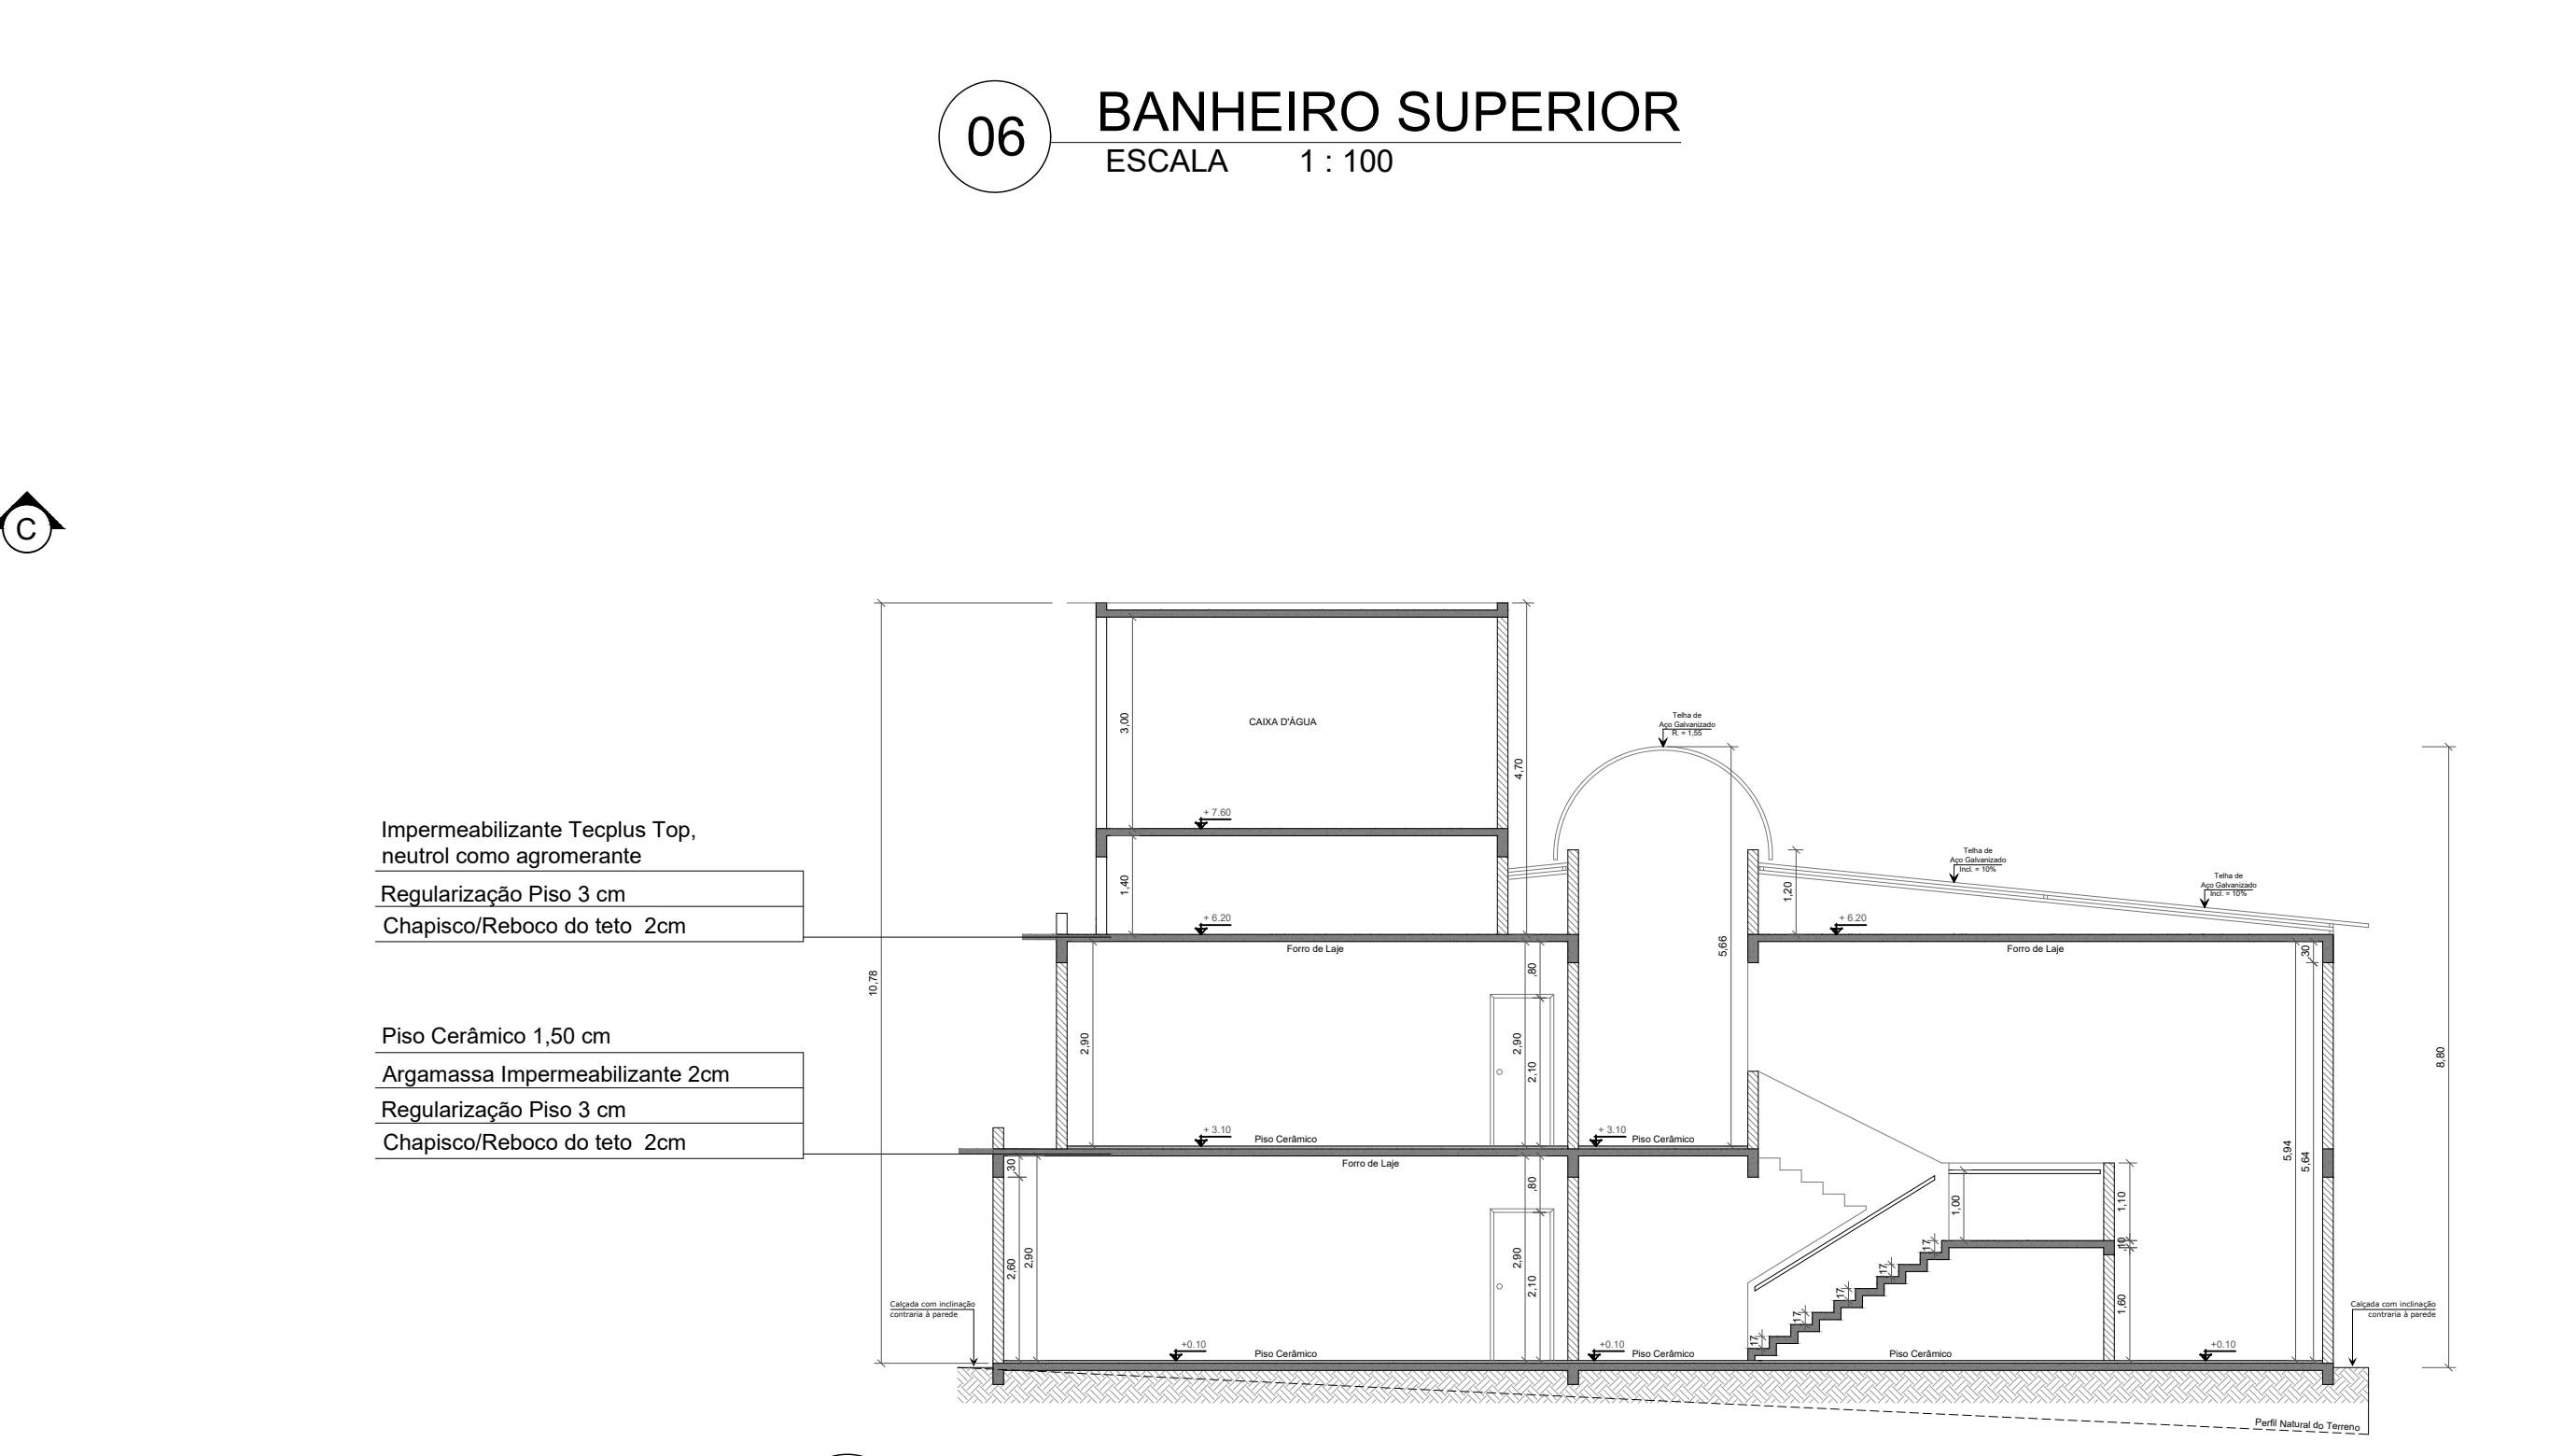

07 CORTE B-B
ESCALA 1:100

LEGENDA DE ACABAMENTOS	
PI	PISO
CÓDIGO	DESCRIÇÃO
01	CERÂMICA 40x40cm PEI=4
RO	RODAPE
CÓDIGO	DESCRIÇÃO
01	CERÂMICA H=7cm
PA	PAREDE
CÓDIGO	DESCRIÇÃO
01	PINTURA SOBRE REBOCO OU TEXTURA ACRÍLICA (SE NECESSÁRIO)
FO	FORRO
CÓDIGO	DESCRIÇÃO
01	PINTURA PVA LATEX SOBRE FORRO DE GESSO
02	CHAPISCO/REBOCO/PINTURA PVA LATEX

NOTAS	
01	COTAS EM METROS
02	NÍVEIS EM METROS
03	TODAS AS MEDIDAS DEVERÃO SER CONFERIDAS NO LOCAL, ANTES DA AQUISIÇÃO DOS MATERIAIS/EQUIPAMENTOS E EXECUÇÃO DA OBRA
04	ATENDER A NBR 9050/2015 NA EXECUÇÃO DA OBRA

GOVERNO DE TRANSFORMAÇÃO

Prefeitura Municipal de Anaurilândia - MS.

PROJETO DE REFORMA
EMEFP Professor Paulo Ney

DATA: 27/05/2019 ESCALA: Indicada FOLHA: 1-2 ART:

PROFESSOR: Prefeitura Municipal de Anaurilândia/MS CNPJ: 03.575.727/0001-95

LOCAL: Rua: Rui Barbosa, N° 1198 BARRIO: Centro CEP: 79770-000

CIDADE: Anaurilândia - MS

SITUAÇÃO 5/ ESCALA

ÁREA

Terreno.....	4.840,00 m²
Área construída.....	2.488,10 m²
Área a reformar.....	122,19 m²
Área Livre.....	2.351,90 m²

APPROVAÇÃO

MUNICÍPIO DE ANAURILÂNDIA-MS
PREFEITO MUNICIPAL
Edson Stefano Takazono

ARQUITETO RESPONSÁVEL TÉCNICO
MAYCON DOUGLAS NAGAI
ENGENHEIRO CIVIL CREA/MS: 35225
ART: