



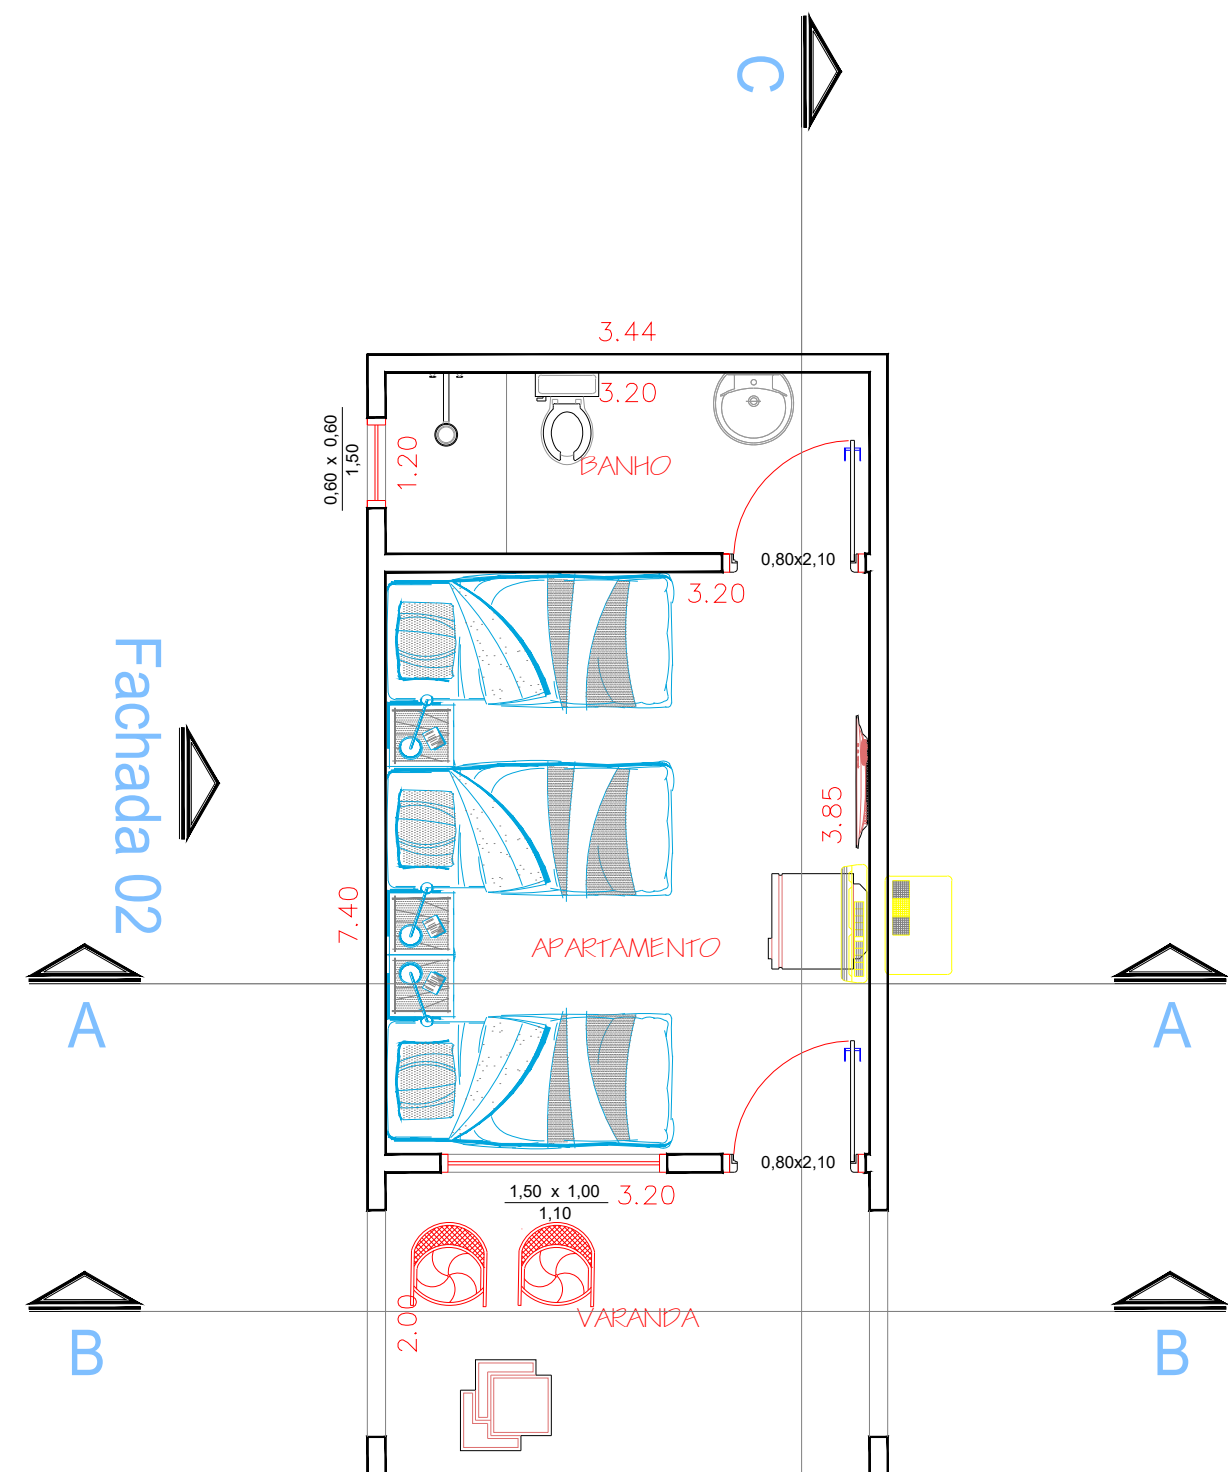


Fachada 01  
Área: 25,49m<sup>2</sup>

Planta Baixa  
Escala: 1/50

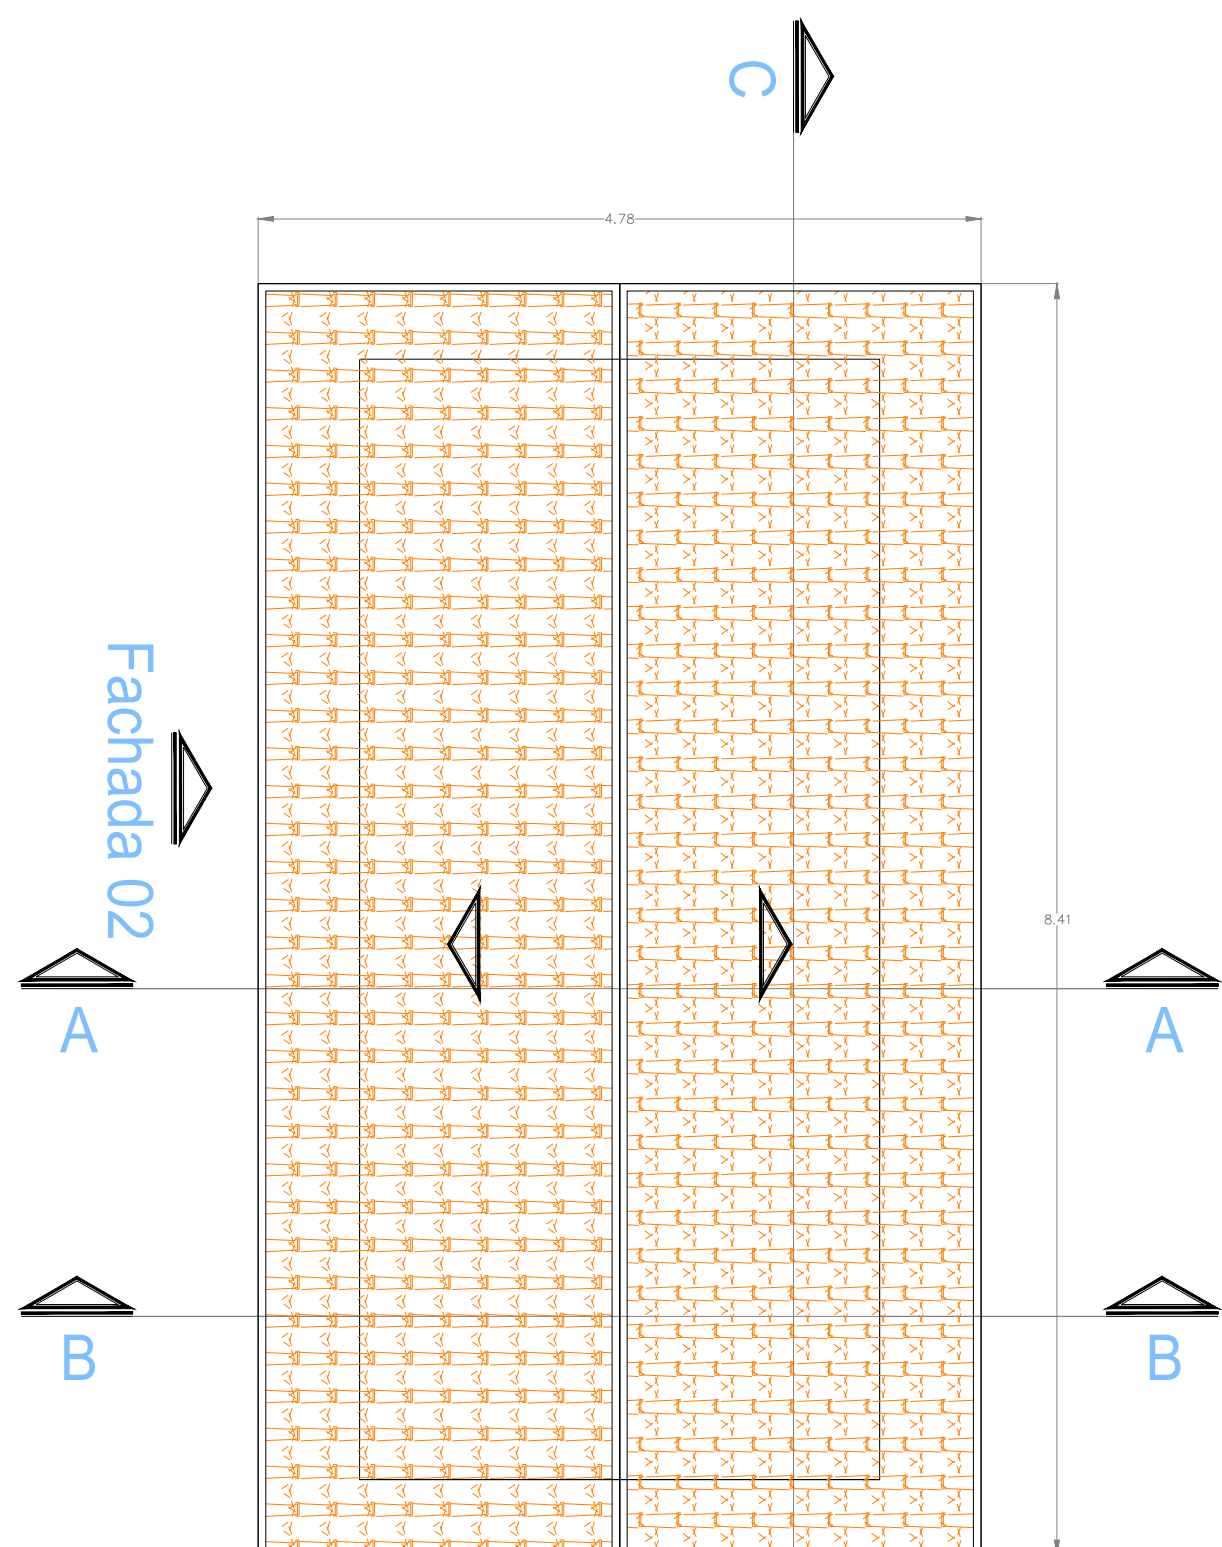


Fachada 01


Planta Baixa da Cobertura  
Escala: 1/50

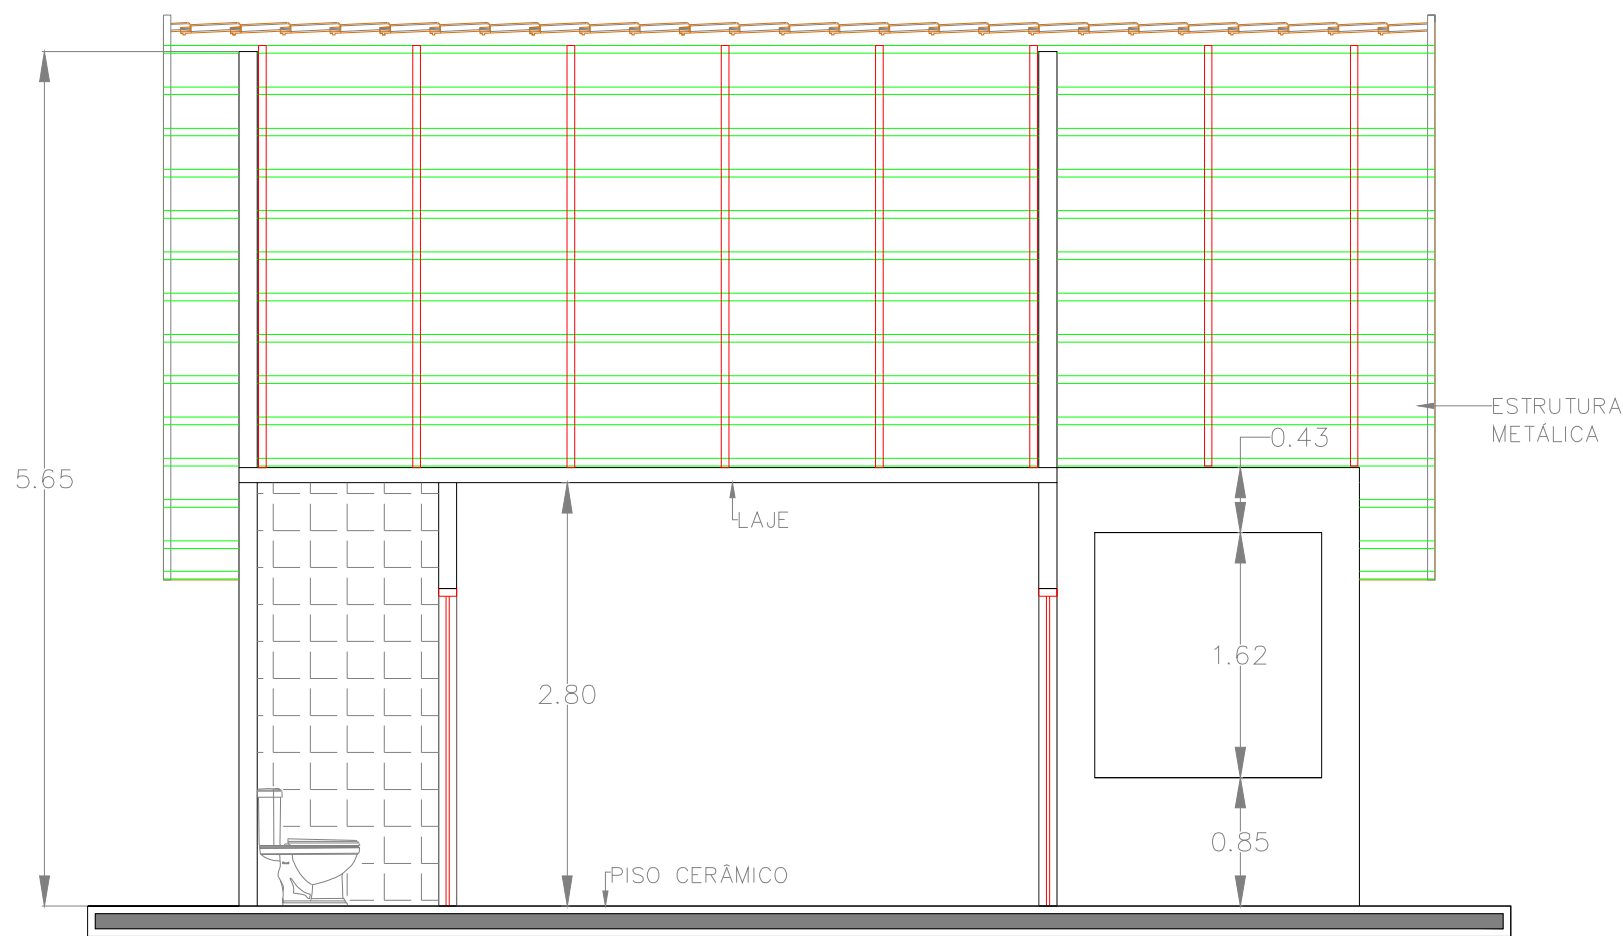


Corte CC  
Escala: 1/50

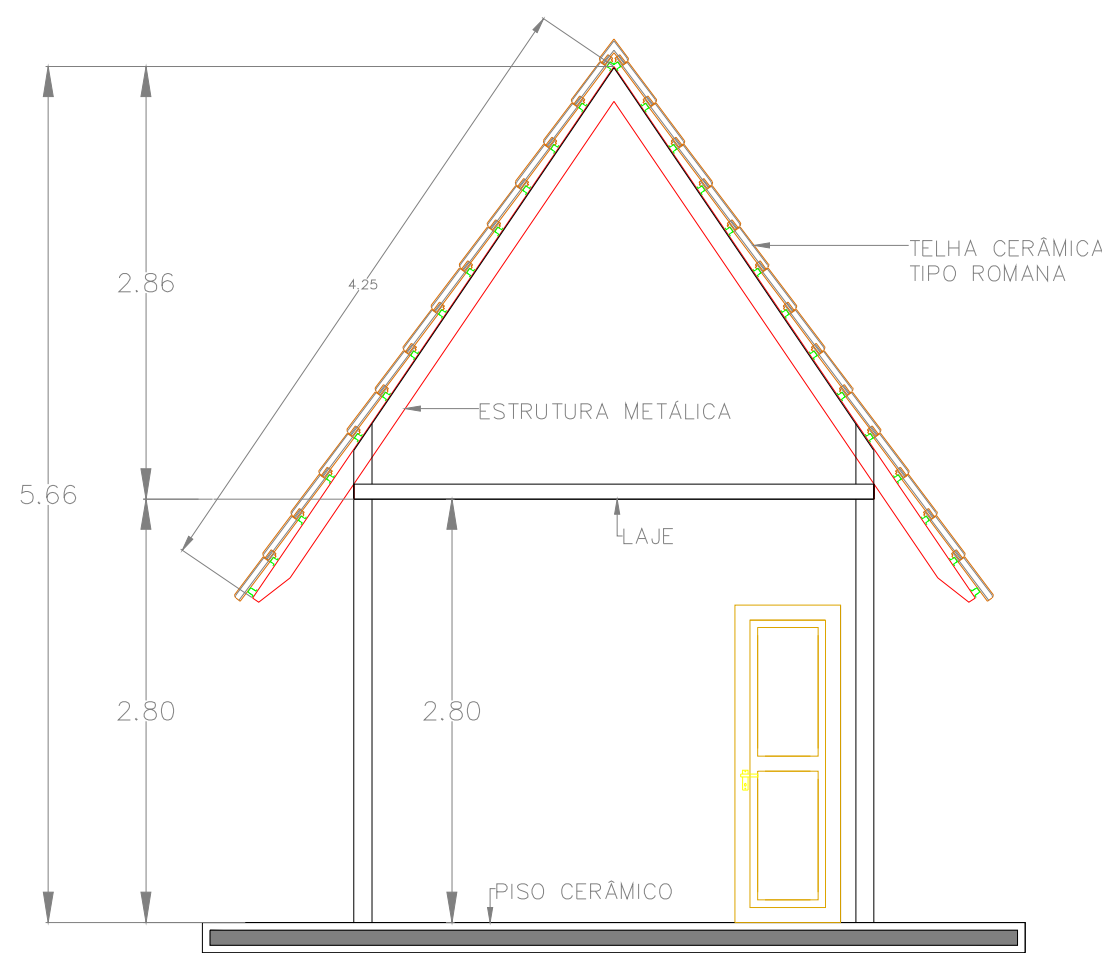

Corte AA  
Escala: 1/50

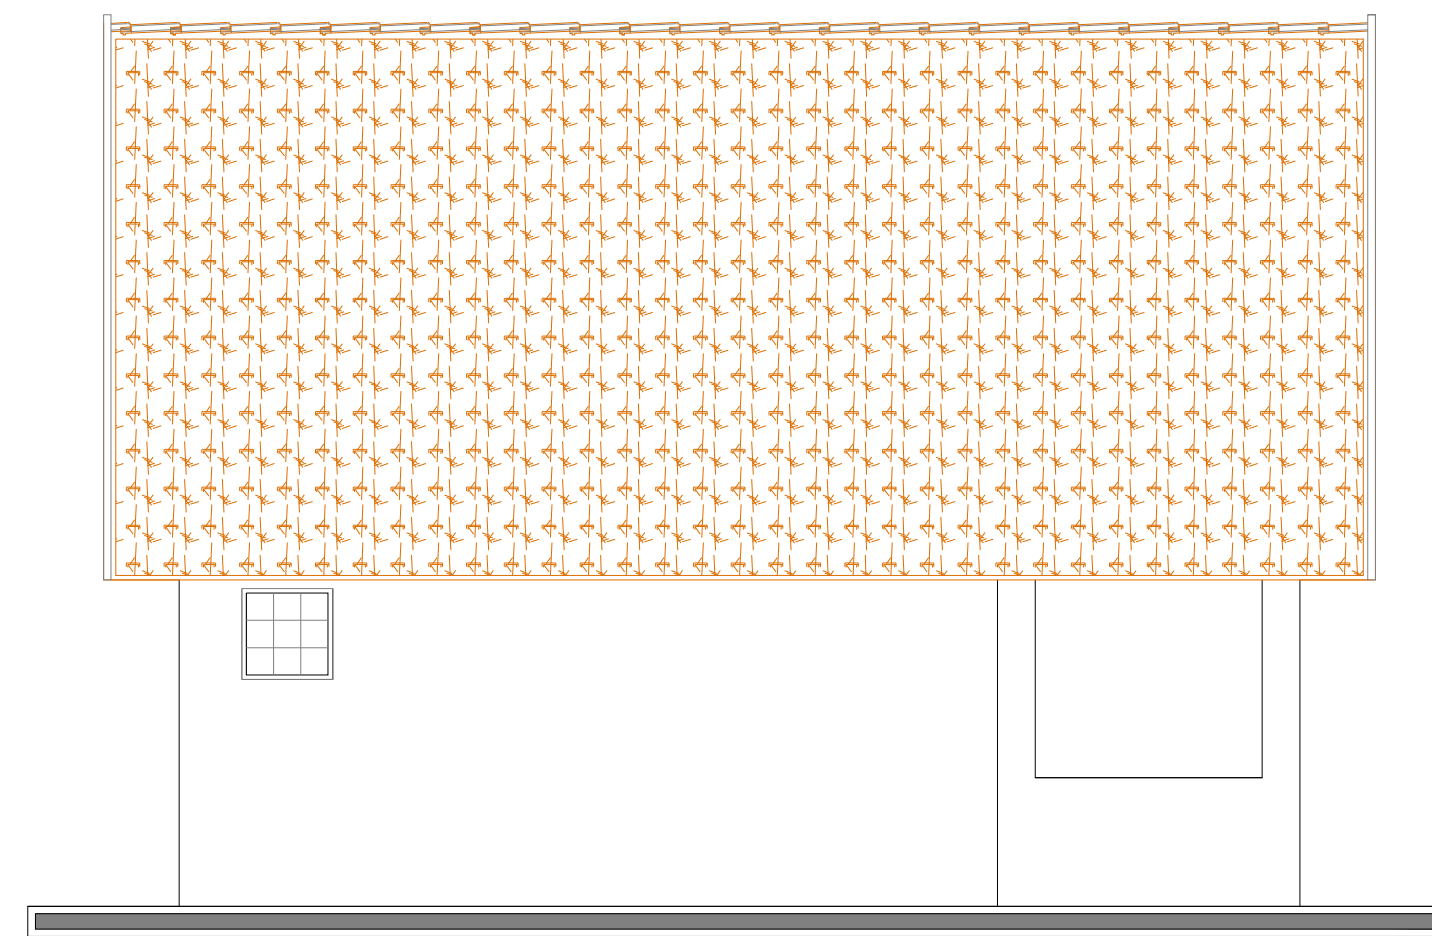

Fachada 02  
Escala: 1/50

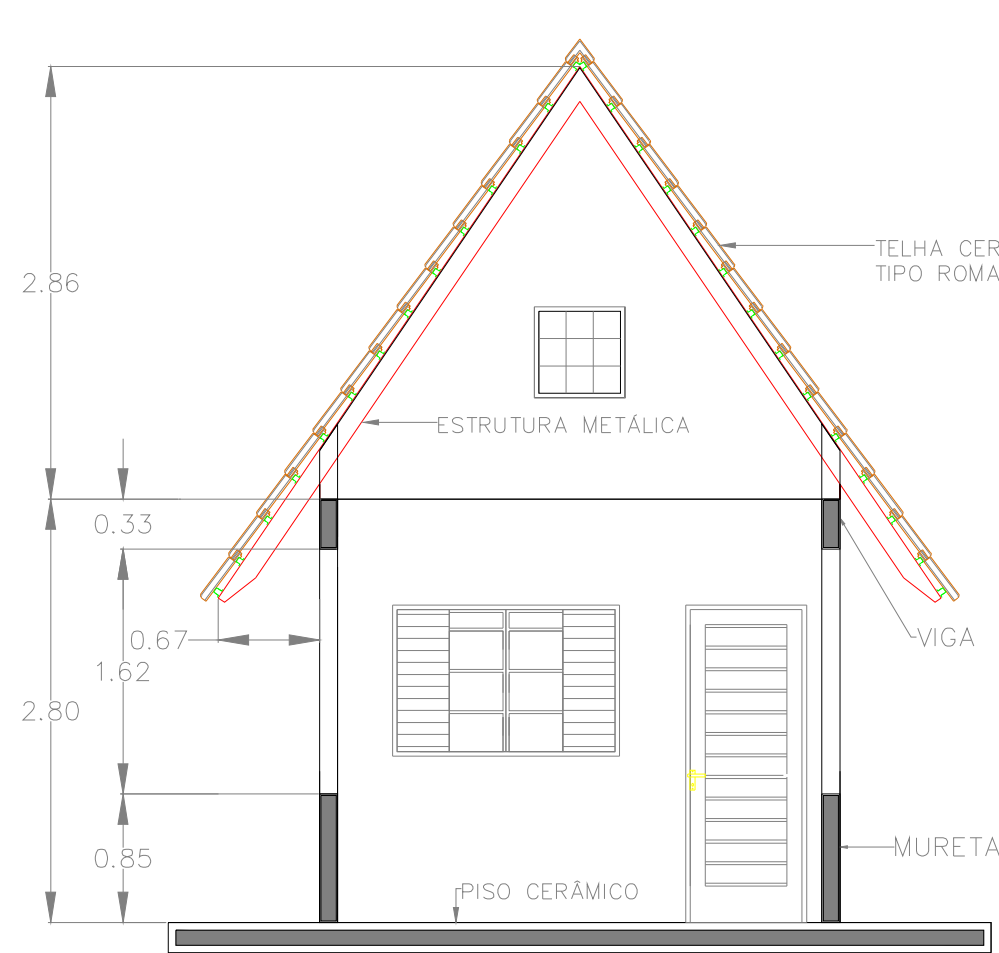

Corte BB  
Escala: 1/50



Fachada 01  
Escala: 1/50



## CONSOLIDANDO E FUTURO

### Prefeitura Municipal de Anaurilândia - MS.

|                               |           |        |                               |
|-------------------------------|-----------|--------|-------------------------------|
| PROJETO ARQUITETÔNICO         |           |        |                               |
| Chalés do Balneário Municipal |           |        |                               |
| DATA                          | ESCALA    | FOLHA  | RRT:                          |
| Outubro de 2023               | Indicada  | 1-5    | 13576035                      |
| PROPRIETÁRIO                  |           |        | CNPJ:                         |
| Município de Anaurilândia-MS  |           |        | 03.575.727/0001-95            |
| LOCAL DA OBRA                 |           | BAIRRO |                               |
| Balneário Municipal           |           | Rural  |                               |
| CIDADE                        | CEP:      |        | Projetista/Glauco Ricci Lopes |
| Anaurilândia - MS             | 79770-000 |        |                               |

## SITUAÇÃO S/ ESCALA



MUNICÍPIO DE ANAURILÂNDIA-MS  
PREFEITO MUNICIPAL  
Edson Stefano Takazono

## CARGA

Chalé 01 un.....25,49 m<sup>2</sup>  
Chalés Total 20 un.....509,80 m<sup>2</sup>

SECRETARIA MUNICIPAL DE OBRAS,  
DEFESA CIVIL, TRANSPORTE E PROJETOS.  
Jeovan Nogueira de Lima  
Arquiteto e Urbanista  
CAU BR A97459-5

## APROVAÇÃO