




Anexo VII

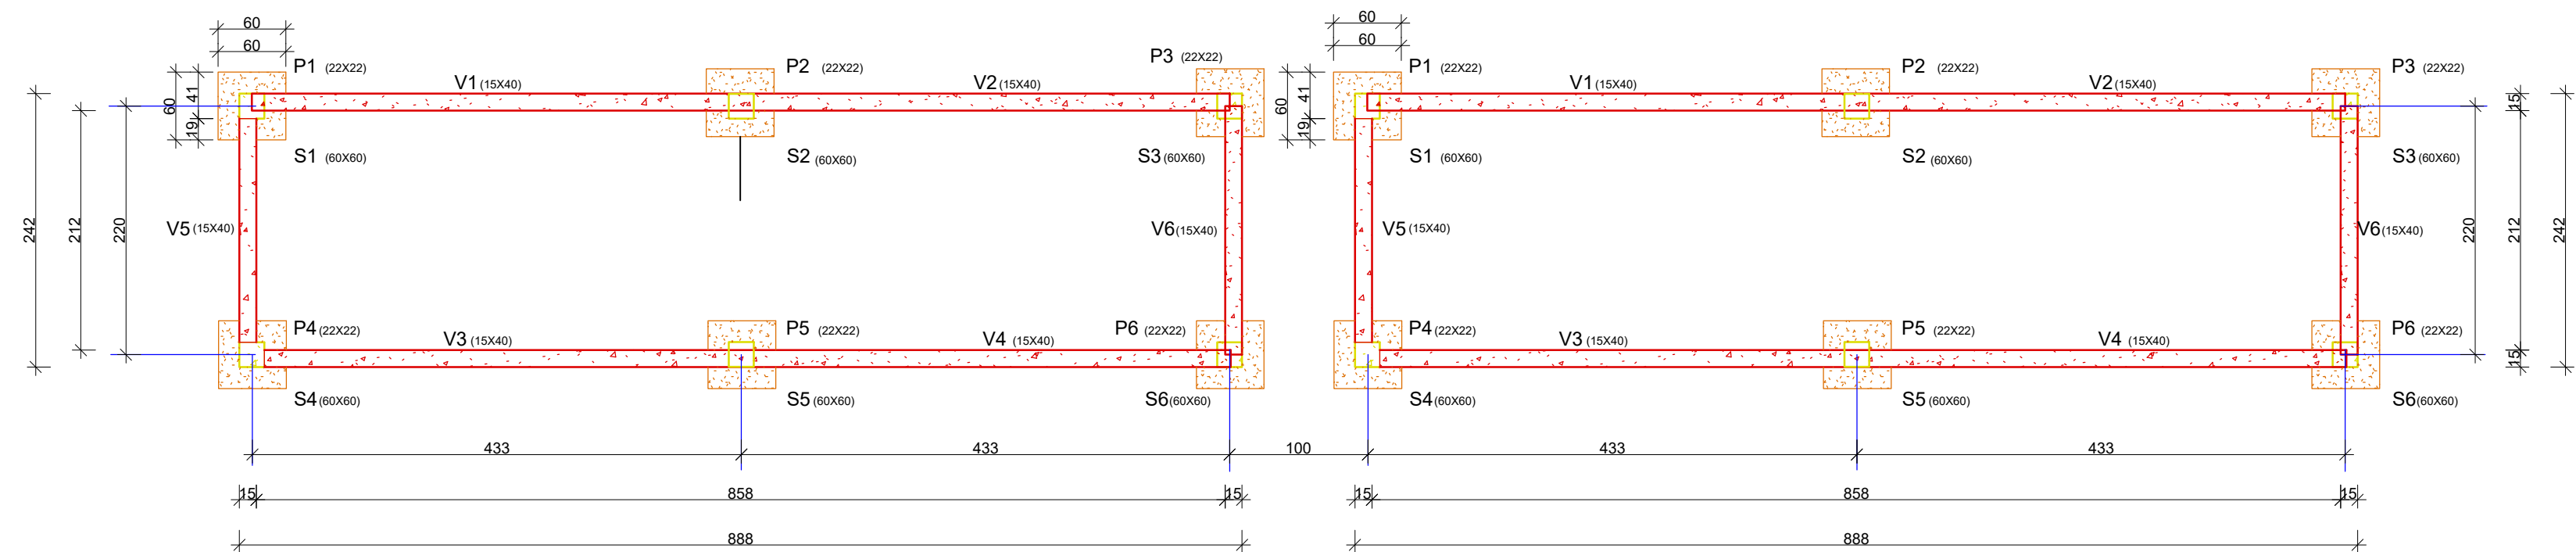

ARMAÇÃO DAS ESTRUTURAS


SAPATAS - 2 X 5 O 5/16" - 106
VIGAS - 2 X 2 O 5/16" - 930 COM ESTRIBO DE 4.2mm C20
PILARES PRÉ-MOLDADOS

ARMAÇÃO DAS ESTRUTURAS

SAPATAS - 2 X 5 O 5/16" - 106
VIGAS - 2 X 2 O 5/16" - 930 COM ESTRIBO DE 4.2mm C20
PILARES PRÉ-MOLDADOS


1 FUNDAÇÃO

ESCALA 1:50

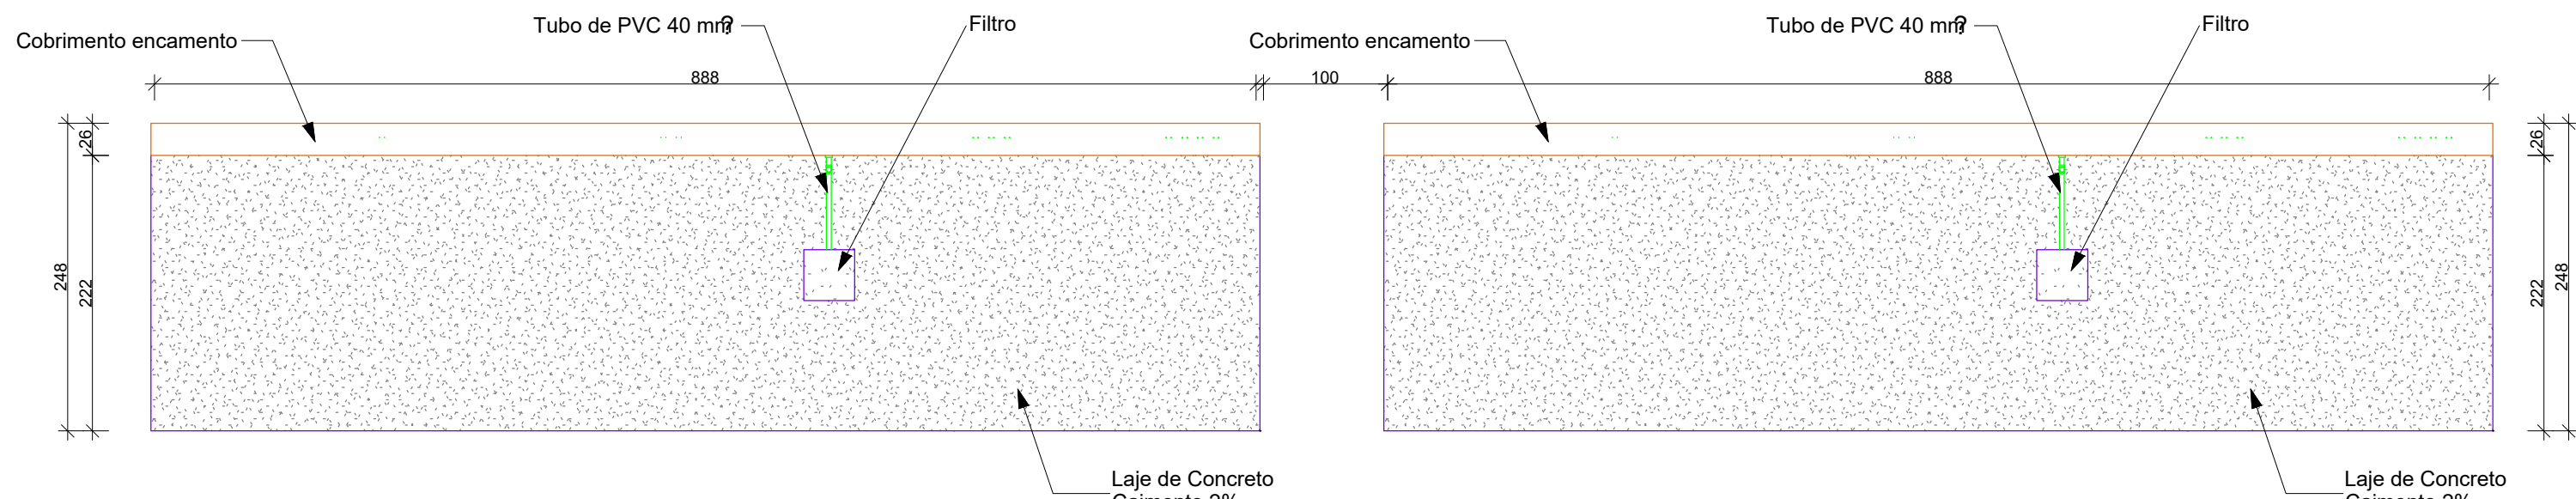


3 COBERTURA

ESCALA 1:50

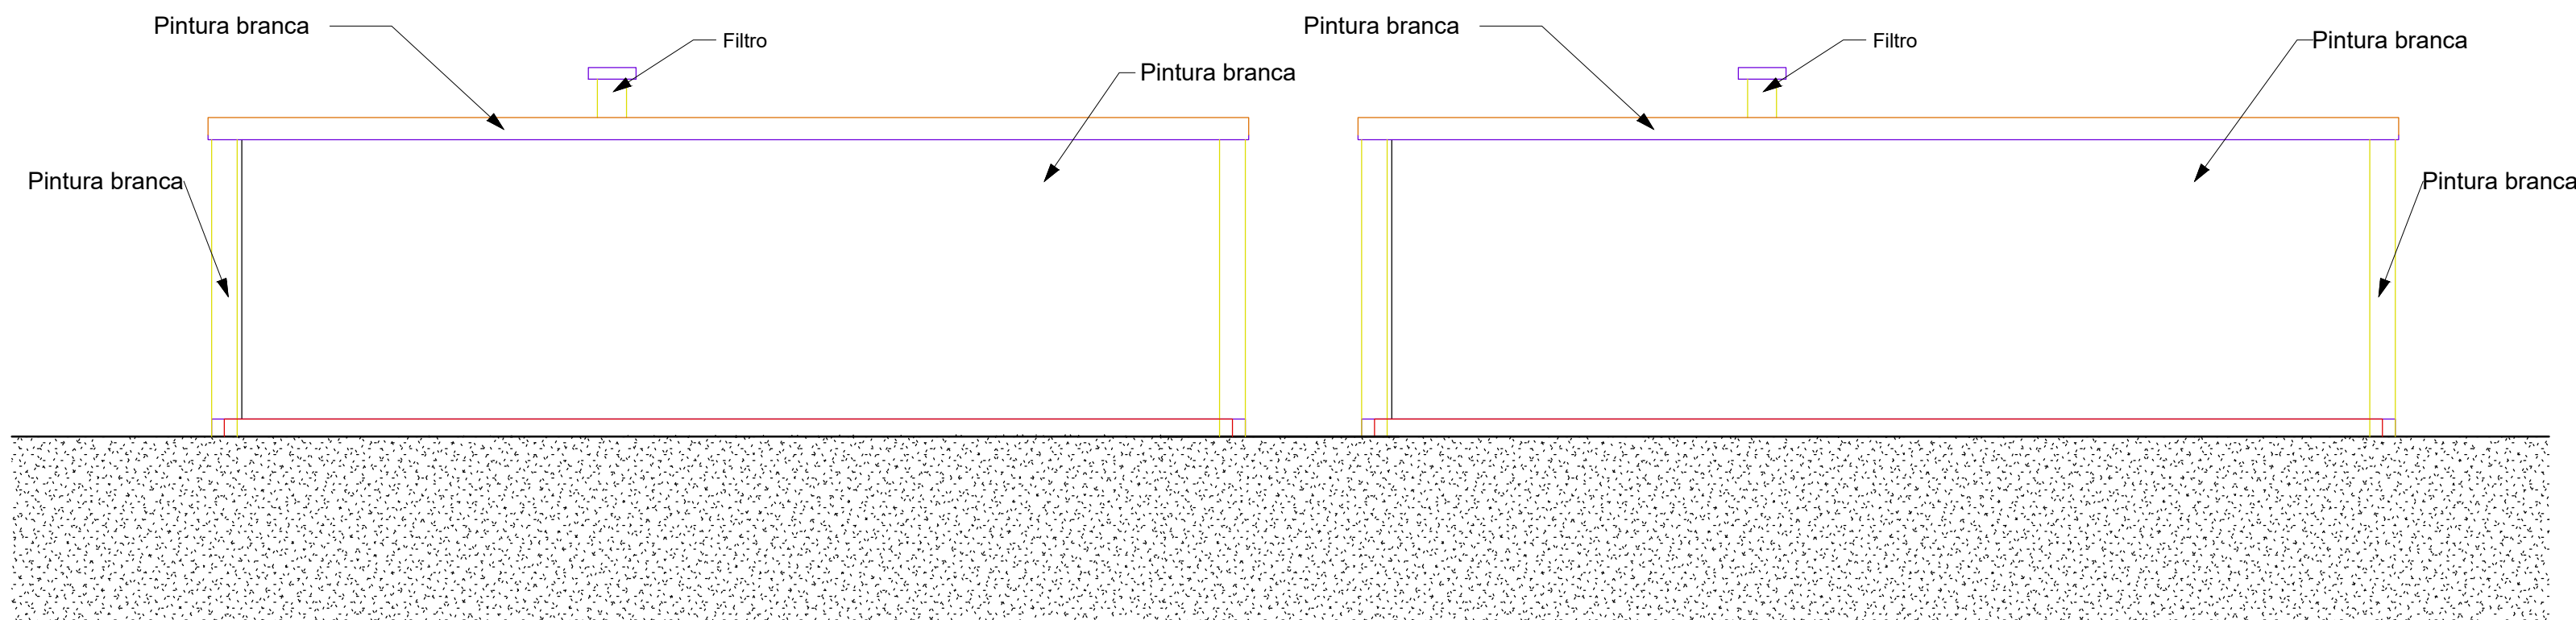

5 FACHADA FUNDOS

ESCALA 1:50

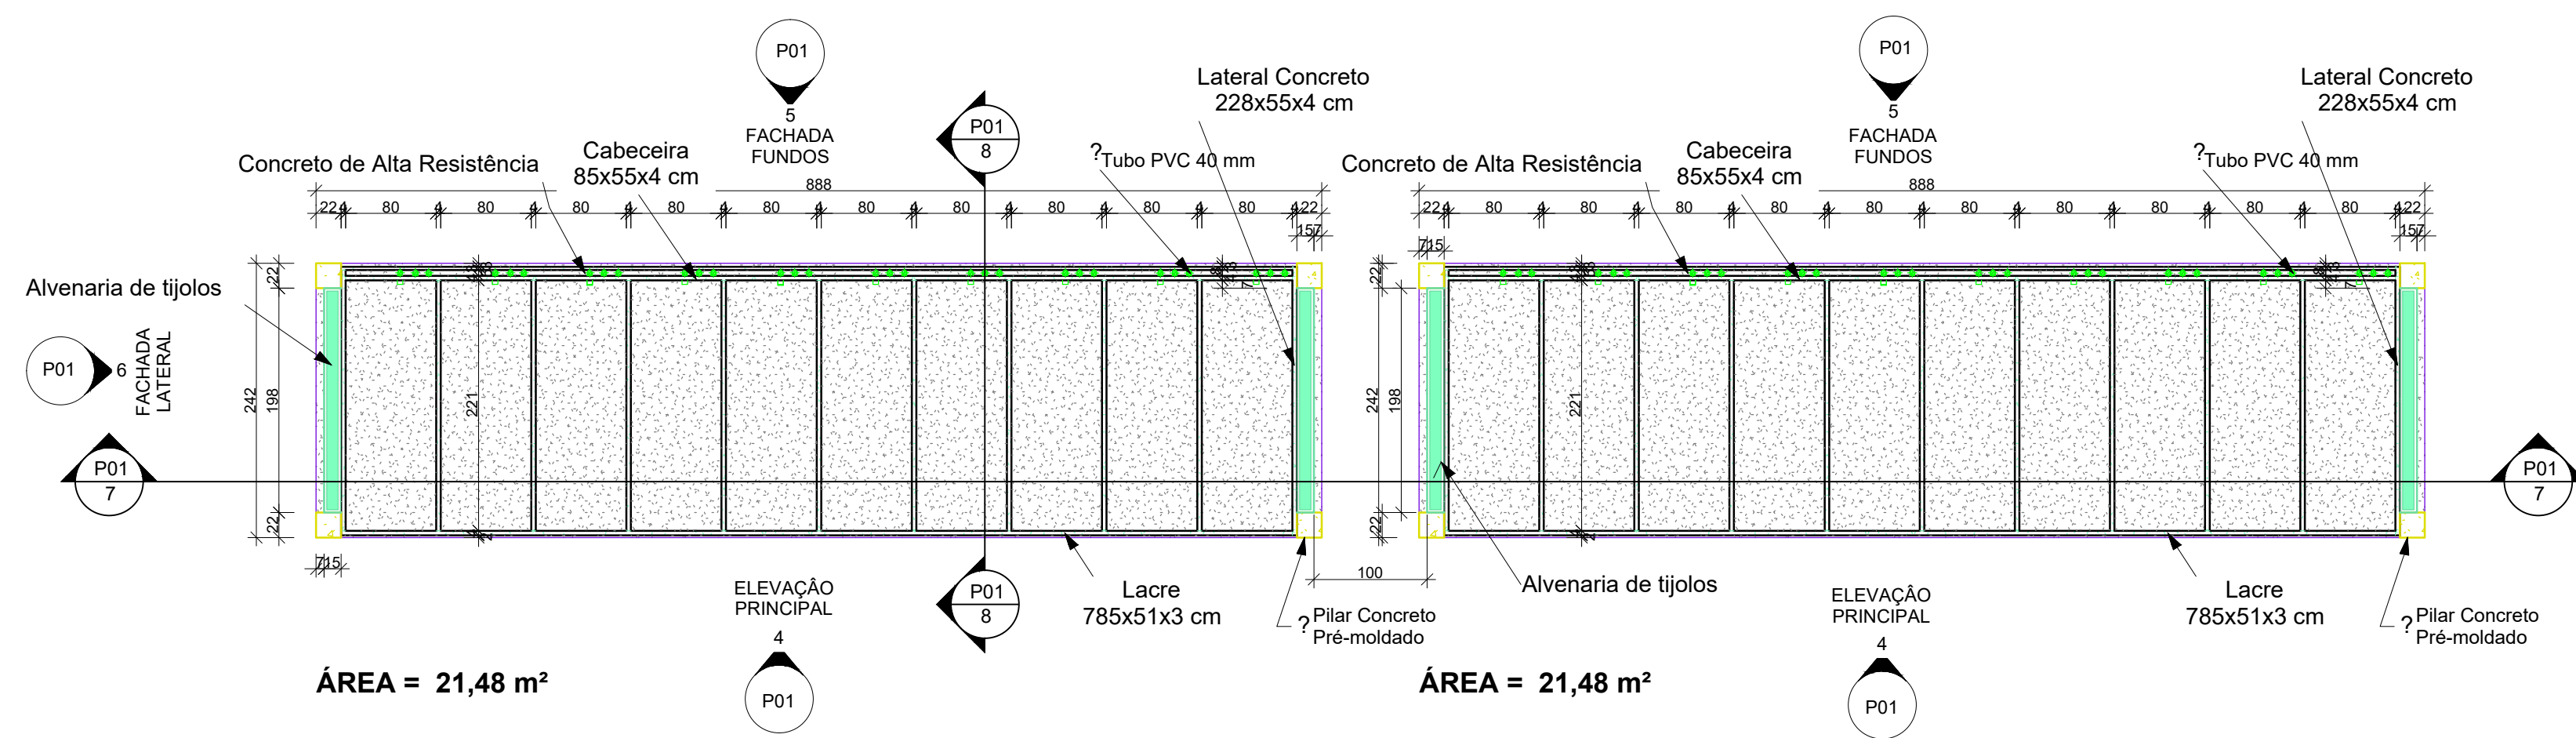


ÁREA = 21,48 m²

ÁREA = 21,48 m²


2 PLANTA BAIXA TÉRREO

ESCALA 1:50

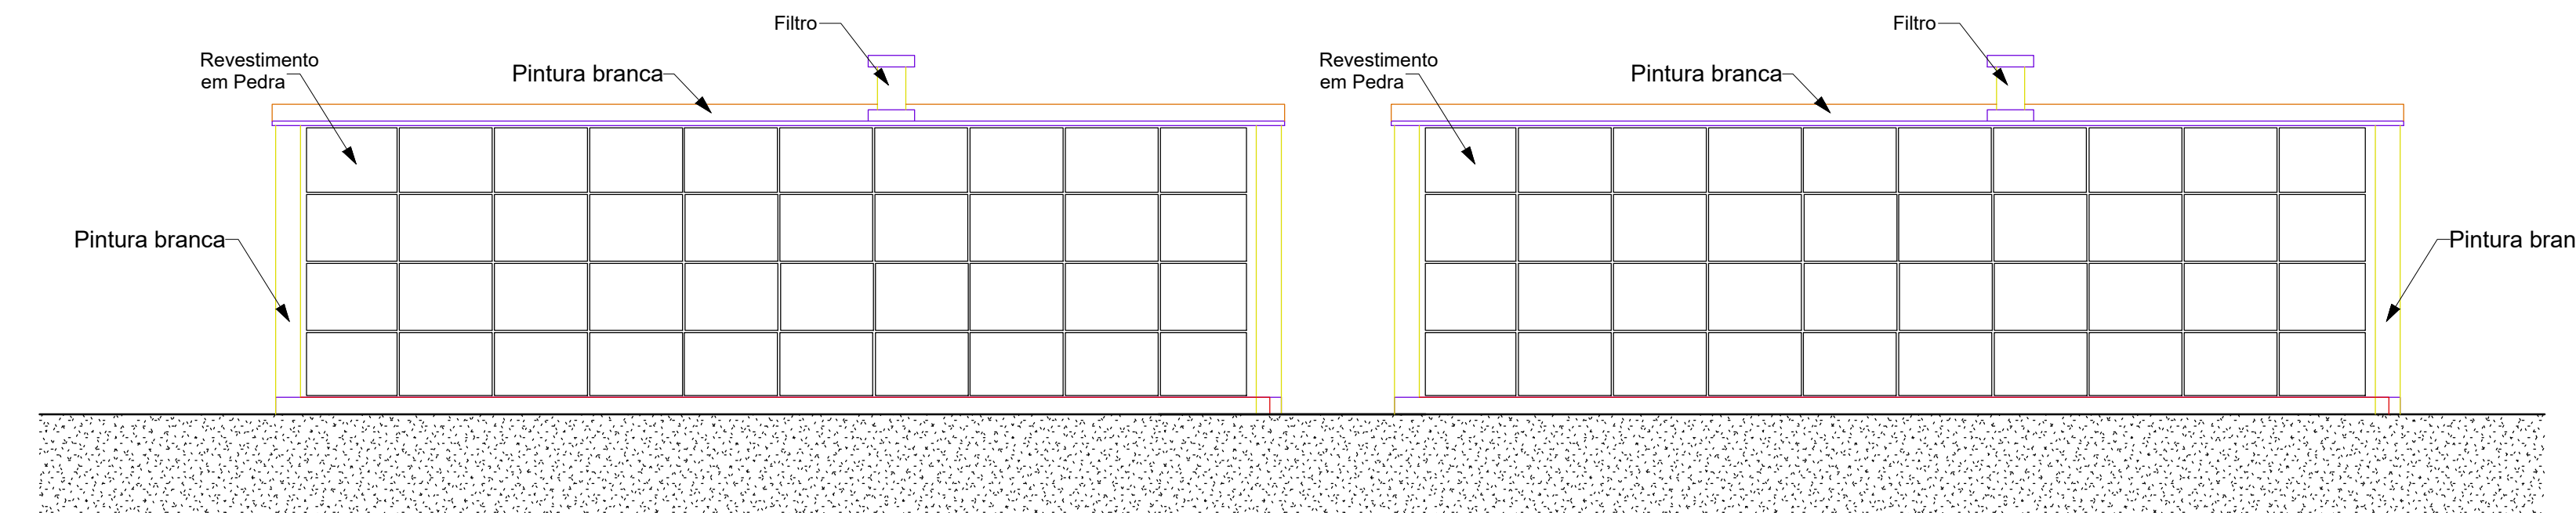


4 ELEVÇÃO PRINCIPAL

ESCALA 1:50

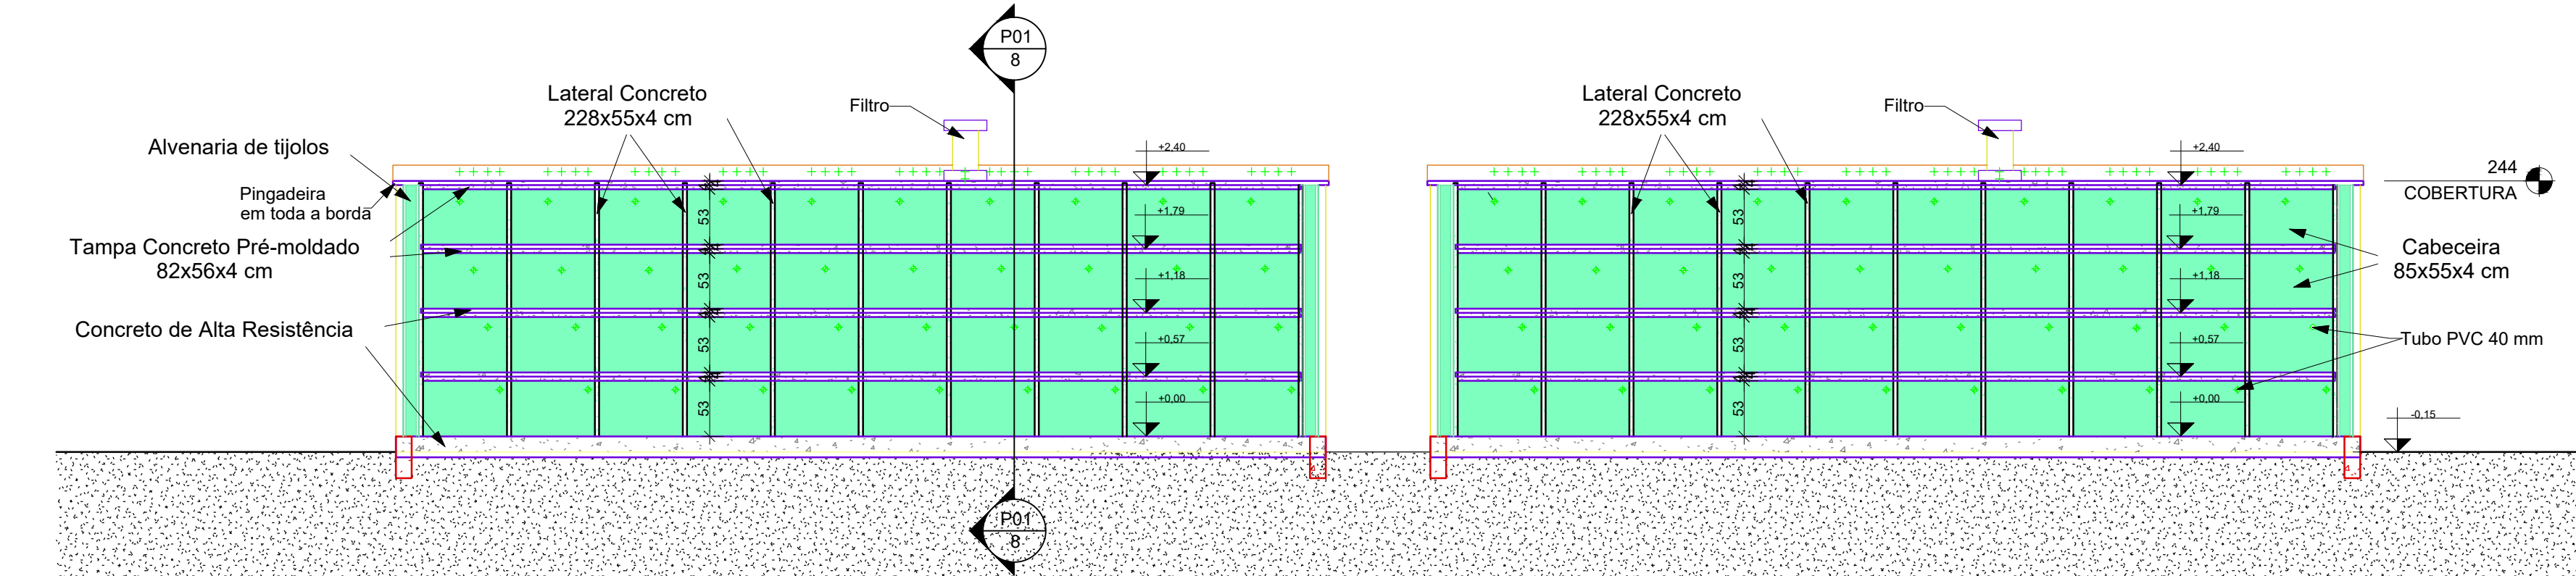


7 CORTE LONGITUDINAL

ESCALA 1:50

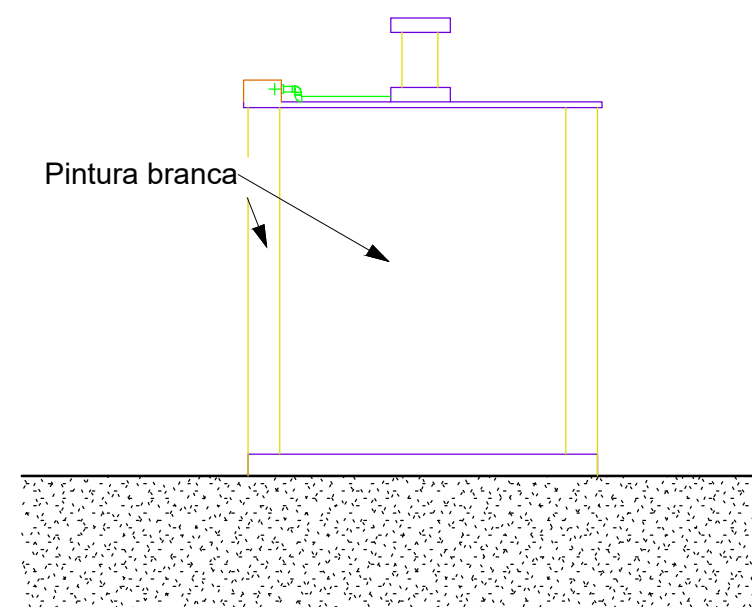

6 FACHADA LATERAL

ESCALA 1:50

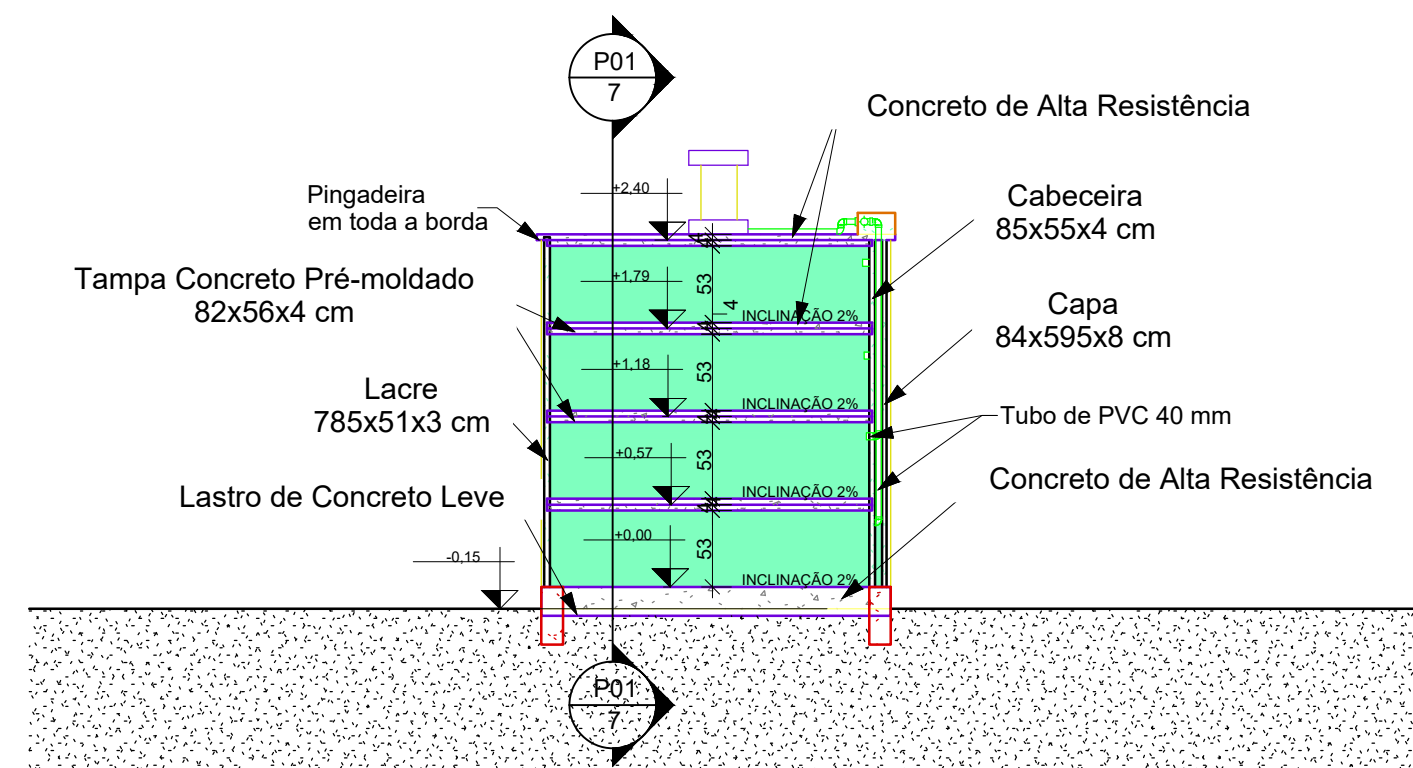

8 CORTE TRANSVERSAL


ESCALA 1:50

CONSTRUINDO UMA NOVA HISTÓRIA

Prefeitura Municipal de Anaurilândia - MS.

PROJETO: Gavetário Funerário Vertical
2 Unidades de 40 Lóculos
DATA: Fevereiro de 2025
PROPRIETÁRIO: Município de Anaurilândia - MS
ENDEREÇO: Rua: Floriano Peixoto, N° 1000
LOCAL DA OBRA: Rua: Duque de Caxias - (Cemitério Municipal)
ESCALA: Indicada
FOLHA: 1-2
CIDADE: Anaurilândia - MS
CNPJ: 03.575.727/0001-95
BAIRRO: Centro
CEP: 79770-000
RRT: 15241908
Projeto: Arquiteto: Glaucio Ricci Lopes

SITUAÇÃO S/ ESCALA

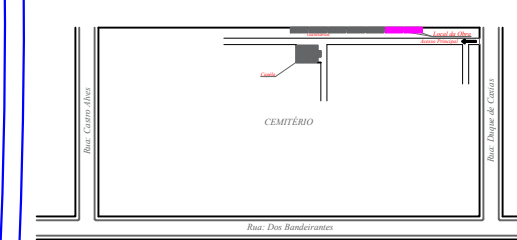

MUNICÍPIO DE ANAURILÂNDIA-MS
PREFEITO MUNICIPAL
Rafael Gusmão Hamamoto

SECRETARIA MUNICIPAL DE OBRAS
DEFESA CIVIL E PROJETOS
AUTOR DO PROJETO RESP. TÉCNICO
Jeovan Nogueira de Lima
Arquiteto Urbanista: CAU BR - A97459-5

ÁREA: Construção.....46,96 m²

APROVAÇÃO



CONSTRUINDO UMA NOVA HISTÓRIA

Prefeitura Municipal de Anaurilândia - MS.

PROJETO

Gavetário Funerário Vertical
2 Unidades de 40 Lóculos

RRT:

15241908

DATA

Fevereiro de 2025

ESCALA

Indicada

FOLHA

2-2

CIDADE

Anaurilândia - MS

PROPRIETÁRIO

Município de Anaurilândia - MS

CNPJ:

03.575.727/0001-95

ENDEREÇO

Rua: Floriano Peixoto, N° 1000

BAIRRO

Centro

CEP:

79770-000

LOCAL DA OBRA

Rua: Duque de Caxias - (Cemitério Municipal)

Projetista

Glauco Ricci Lopes

SITUAÇÃO S/ ESCALA

MUNICÍPIO DE ANAURILÂNDIA-MS

PREFEITO MUNICIPAL

Rafael Gusmão Hamamoto

SECRETARIA MUNICIPAL DE OBRAS

DEFESA CIVIL E PROJETOS

ÁREA

Construção.....46,96 m²

AUTOR DO PROJETO RESP. TÉCNICO

Jeovan Nogueira de Lima

Arquiteto Urbanista: CAU BR - A97459-5

APROVAÇÃO



PREFEITURA DE
ANAURILÂNDIA
Construindo uma nova história!
GESTÃO 2025/2028

MEMORIAL DESCRITIVO GAVETÁRIO FUNERÁRIO VERTICAL

www.anaurilandia.ms.gov.br

PREFEITURA MUNICIPAL DE ANAURILÂNDIA-MS

Rua: Floriano Peixoto - nº 1000 - Centro

Fone: (67) 3445-1110

MEMORIAL DESCRITIVO DO GAVETÁRIO VERTICAL PRÉ-MOLDADO

O Presente Memorial tem por finalidade especificar todas as peças pré-moldadas que compõe o gavetário vertical e também dissipar dúvidas que por ventura venham a surgir na interpretação da função das peças.

A seguir será descrito de forma simplificada as peças que compõe o gavetário.

GAVETÁRIOS PARA CEMITÉRIO

O processo construtivo de gavetários para cemitério, utilizando peças pré-moldadas em concreto, desenvolvidas especificamente para esse fim que se encaixam formando lóculos sobrepostos acima do piso, de fácil e rápida montagem.

Todas as peças estão adequadas para receber o sistema de filtragem de gases conforme exigências do CONAMA. Podem ser construídas em blocos de vários tamanhos e com quantidades diversas de lóculos.

Os gavetários deverão ser montados em uma altura de quatro espaços, para não dificultar na hora do sepultamento, mas nada impede que seja montado com altura de cinco espaços ou menos.


Todas as peças são pré-moldadas de concreto, necessitando apenas fazer uma base para iniciar a montagem das gavetas.

Composição dos gavetários

- **Lateral:** As laterais do gavetário são produzidas com 88° em uma extremidade e 92° na outra, de forma que, depois de aprumada na ponta, possibilita um caimento de 4 cm no fundo das gavetas, onde o necrochorume ficará depositado sem que haja contato com o solo e até cinco anos deverá sofrer o processo de cristalização (desde que se respeite o tempo de inumação).

Fundo

Frente

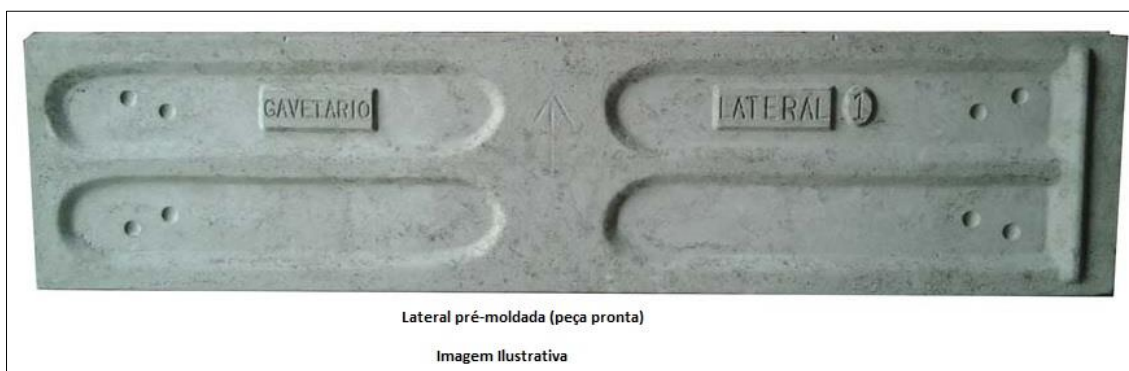


- **Cabeceira:** A cabeceira está pré-disposta a furação conforme a necessidade utilizando simplesmente um martelo, para receber os canos que fazem parte do sistema de filtragem que sugeriremos. Caso a filtragem seja feita de outra maneira, isso não interfere em nada.

Pré-furação



- **Capa:** A capa foi desenvolvida para ser colocada no fundo de cada gaveta, os semicírculos servem para passagem dos canos que irão até o filtro, e dessa forma não será necessário o uso de tijolos para desempenhar esse papel.

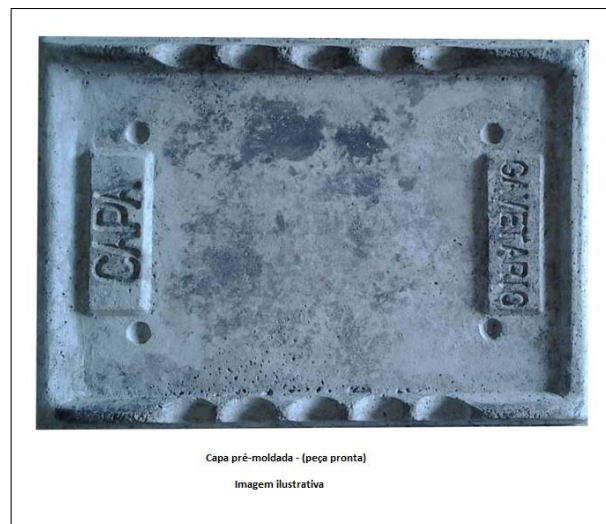

- **Apoio da capa:** Auxilia na vedação no fundo da gaveta, entre uma capa e outra, mais precisamente no vão que se forma entre a cabeceira, lateral e capa, como se fosse uma costura na junção das três peças, como mostra a imagem a seguir:



- **Tampa 3 e Tampa 4:** Possui dois modelos de tampa, para que haja o encaixe entre uma gaveta e outra. Na hora de monta-las deve-se obedecer a uma sequência em que se utiliza em uma gaveta a tampa nº 3 e na do lado à tampa nº 4 e assim sucessivamente. Esses semicírculos nas extremidades são o encaixe das peças que além de possibilitar uma “costura de argamassa” a qual dificulta a dilatação e a ocorrência de trincos, também dão mais segurança na hora da montagem, pois dessa forma a tampa sempre estará apoiada o suficiente para suportar o peso das peças ou até mesmo de uma pessoa durante o processo de construção.

Tampa 3



Tampa 4



- **Lacre:** Como o próprio nome diz o lacre serve exclusivamente para fechar a gaveta depois do sepultamento. Após o lacre, coloca-se a tampa que dará o acabamento, nesse caso sugerimos o granito. Enquanto a gaveta não é utilizada o lacre fica apenas solto dentro da mesma.



- **Coluna:** As colunas são utilizadas nos quatro cantos para dar suporte à estrutura. A altura do gavetário é que vai determinar a quantidade de colunas a serem usadas, pois cada uma é equivalente à altura de uma gaveta, ou seja, altura de quatro espaços serão quatro colunas em cada canto. São abertas no meio, para que sejam colocados vergalhões de ferro e concreto (conforme foto abaixo), dando maior praticidade na montagem por se tratar de uma peça pequena e de fácil manuseio.



- **Divisória:** Peça colocada na frente das tampas de concreto, que serve para facilitar a fixação das tampas de acabamento do gavetário (granito), além disso, auxilia na hora de fazer o contrapiso em cima das gavetas, pois desempenha o papel de régua. Possui marcação de pontos de nível (inclusive com encaixe para linha) e para futura perfuração dos parafusos que prendem as tampas de acabamento.






- **Marquise:** A marquise é colocada depois que o bloco do gavetário está pronto. Essa peça além de criar uma estética mais agradável, tem como principal função impedir que a chuva lave a argamassa quando for necessário lacrar uma gaveta.



- **Haste de montagem:** Ferramenta utilizada para facilitar a montagem do gavetário, a qual tem a função de segurar as laterais entre si sem que as mesmas estejam todas coladas, caso seja feita a montagem sem a ferramenta será necessário no mínimo de duas pessoas para segurar as laterais, outras duas para colocar as cabeceiras e fazer a vedação. Por essa razão as laterais têm quatro orifícios nas duas extremidades, para que a ferramenta tenha onde se apoiar.



- Filtragem de gases:** O sistema de filtragem de Gases compreende o uso de tubulação de PVC soldável, que são direcionados do fundo de cada gaveta (peça de concreto pré-furada), interligando-se aos outros lóculos, levando posteriormente para um filtro de carvão ativado, material esse que têm capacidade de coletar e purificar os gases no interior de seus poros, apresentando, portanto um excelente poder de desodorização e purificação de gases, substâncias que são normalmente encontradas na decomposição dos corpos. O necrochorume (líquido viscoso) fica depositado no fundo da gaveta que possui uma inclinação de quatro centímetros, onde permanecerá até que sofra o processo de cristalização.

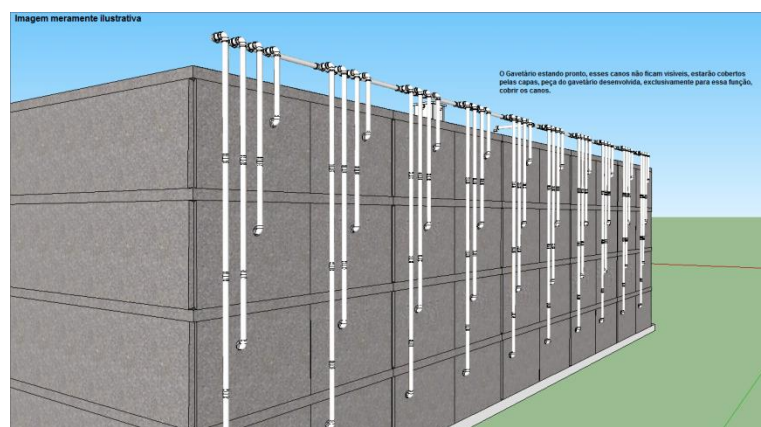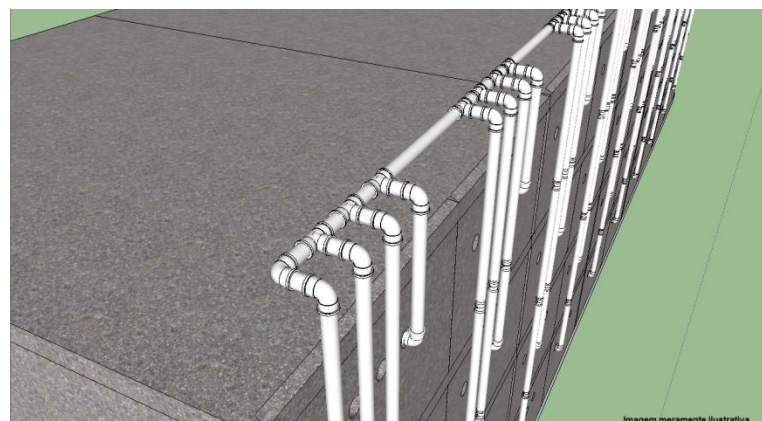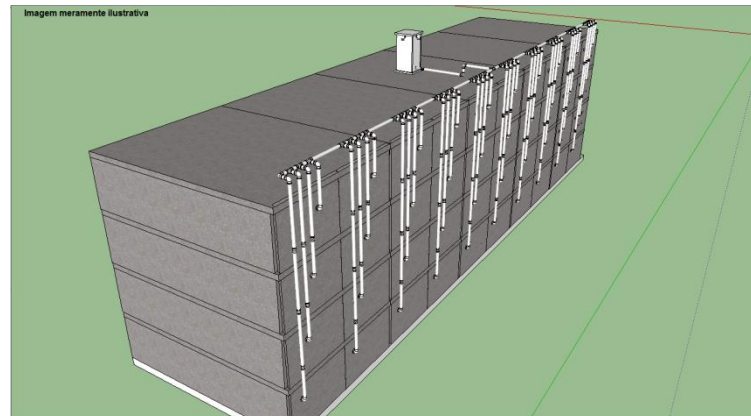


Sequência de algumas fotos da montagem de um gavetário.

Antes de iniciar a montagem das gavetas, é necessário fazer a base de concreto, com 4 cm de caimento para trás.



Identificação das Peças que compõe o Gavetário:

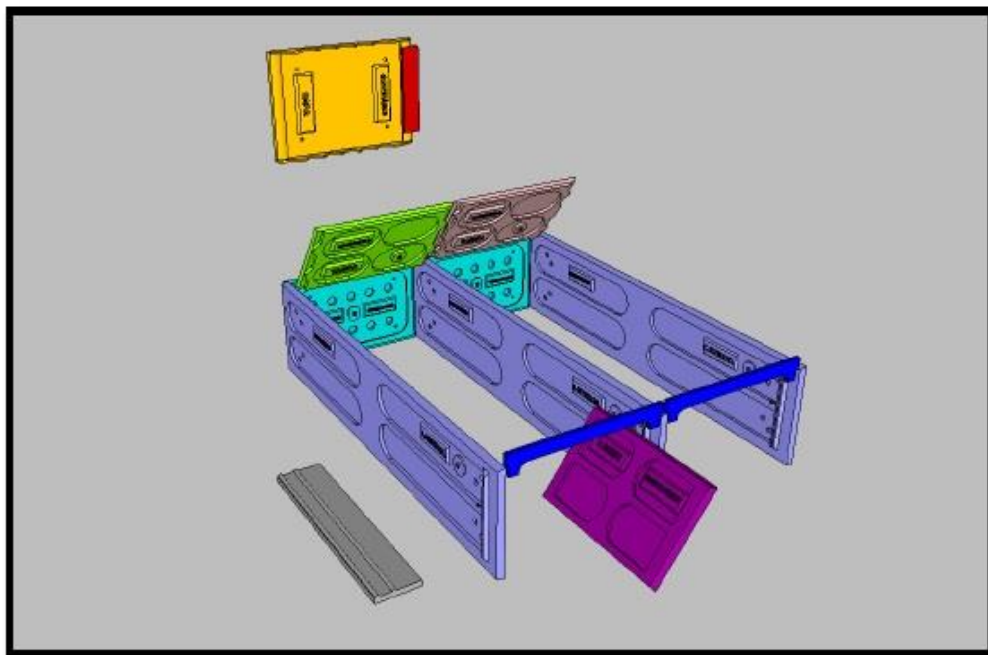

	Capa		Lateral
	Apoio da Capa		Divisória
	Tampas 3 e 4		Lacre
	Cabeceira		Marquise