


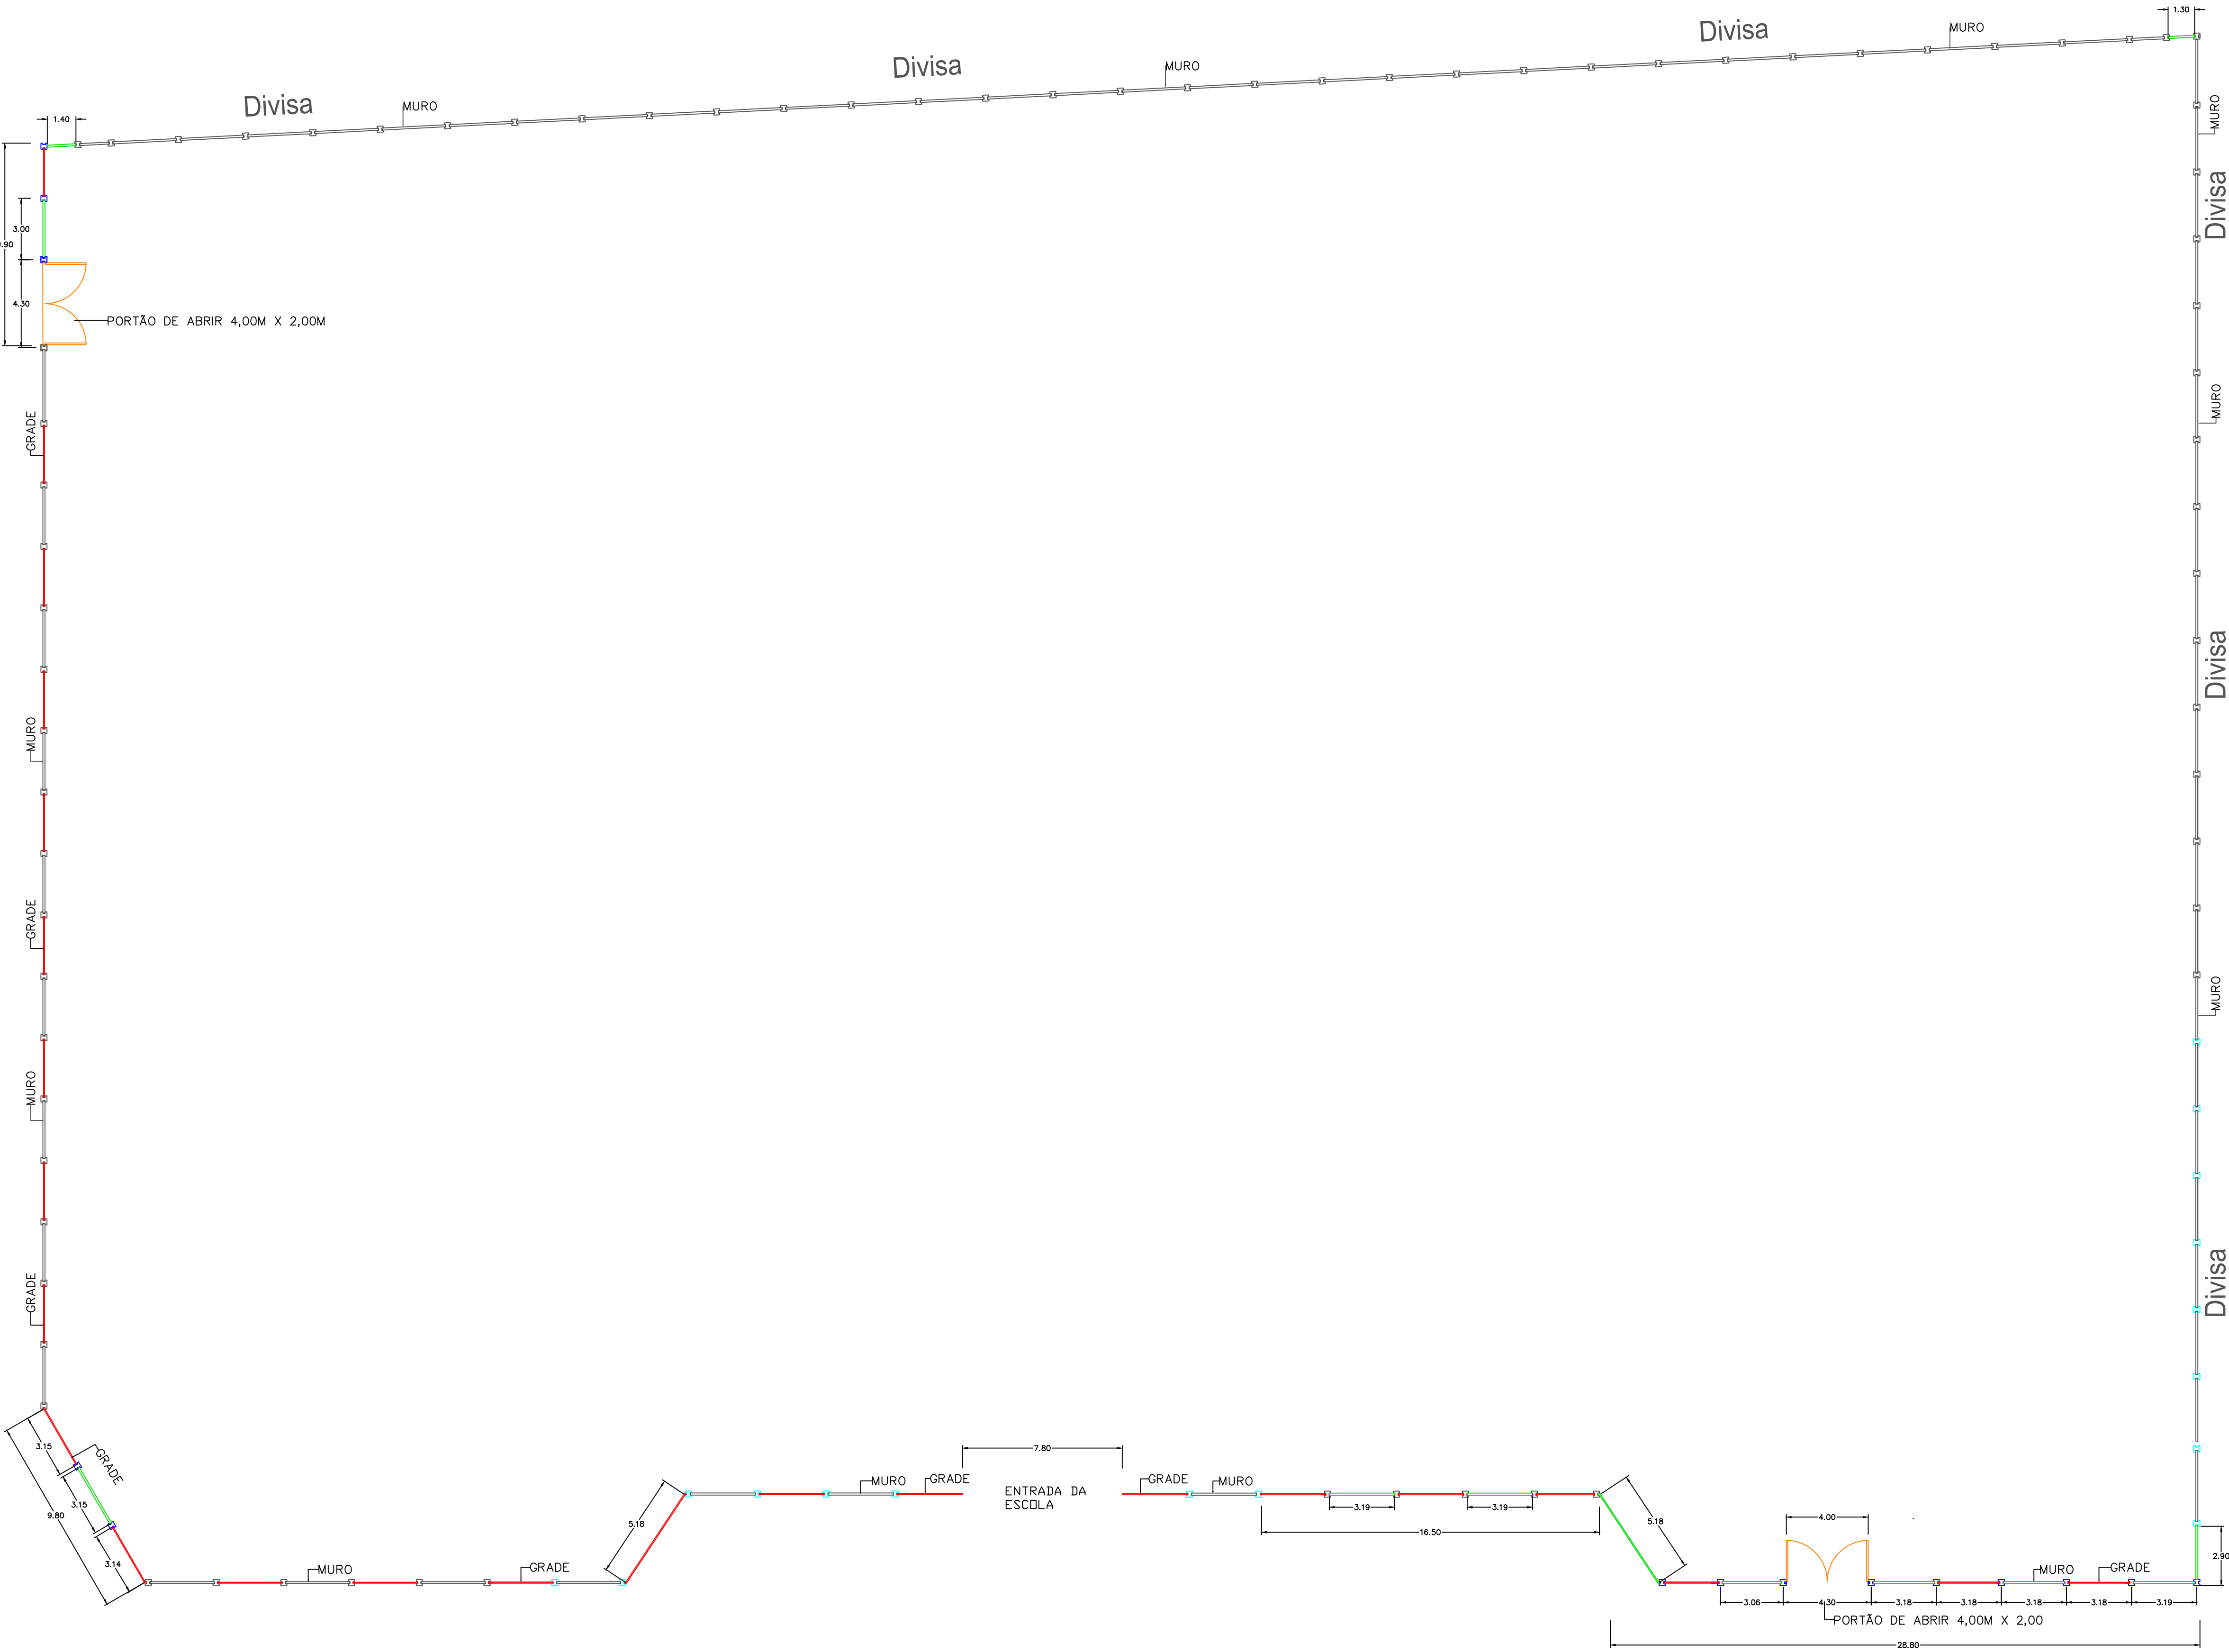

LEGENDA	
	ESTRUTURAS EXISTENTES
	GRADES A CONSTRUIR
	MUROS A CONSTRUIR
	PILARES A CONSTRUIR
	PILARES A GRAUTEAR
	PORTÕES A INSTALAR




PREFEITURA DE
ANAUROLÂNDIA
Construindo uma nova história!
GESTÃO 2025/2028

Prefeitura Municipal de Anaurilândia - MS.

PROJETO	REFERÊNCIA		
CONCLUSÃO DA CONSTRUÇÃO DO MURO	Planta Baixa		
DIVISÓRIO DE PLACA PRÉ-MOLDADA DE CONCRETO DA APAE			
DATA	ESCALA	FOLHA	RRT:
Novembro/2025	Indicada	01/02	14929256
PROPRIETÁRIO	CNPJ:		
Município de Anaurilândia - MS	03.575.727/0001-95		
LOCAL	BAIRRO	CEP:	
Rua José Custódio, Área Institucional	Residencial Grisolia	79770-000	
CIDADE			
Anaurilândia - MS			

SITUAÇÃO

S/ ESCALA

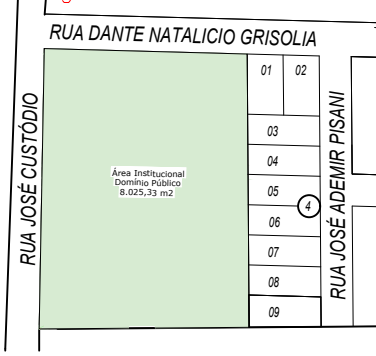

RESUMO;

Área do Lote :.....8.025,33m²

APROVAÇÃO

MUNICÍPIO DE ANAUROLÂNDIA-MS
PREFEITO MUNICIPAL
Rafael Gusmão Hamamoto

AUTOR DO PROJETO RESP: TÉCNICO
SECRETARIA MUNICIPAL DE OBRAS, DEFESA CIVIL,
TRANSPORTES E PROJETOS
Jeovan Nogueira de Lima
Arquiteto e Urbanista: CAU-BR A97459-5

Planta Baixa
Escala 1:175