



Detalhamento dos Portões, Grades, Muro e Pilares em Geral

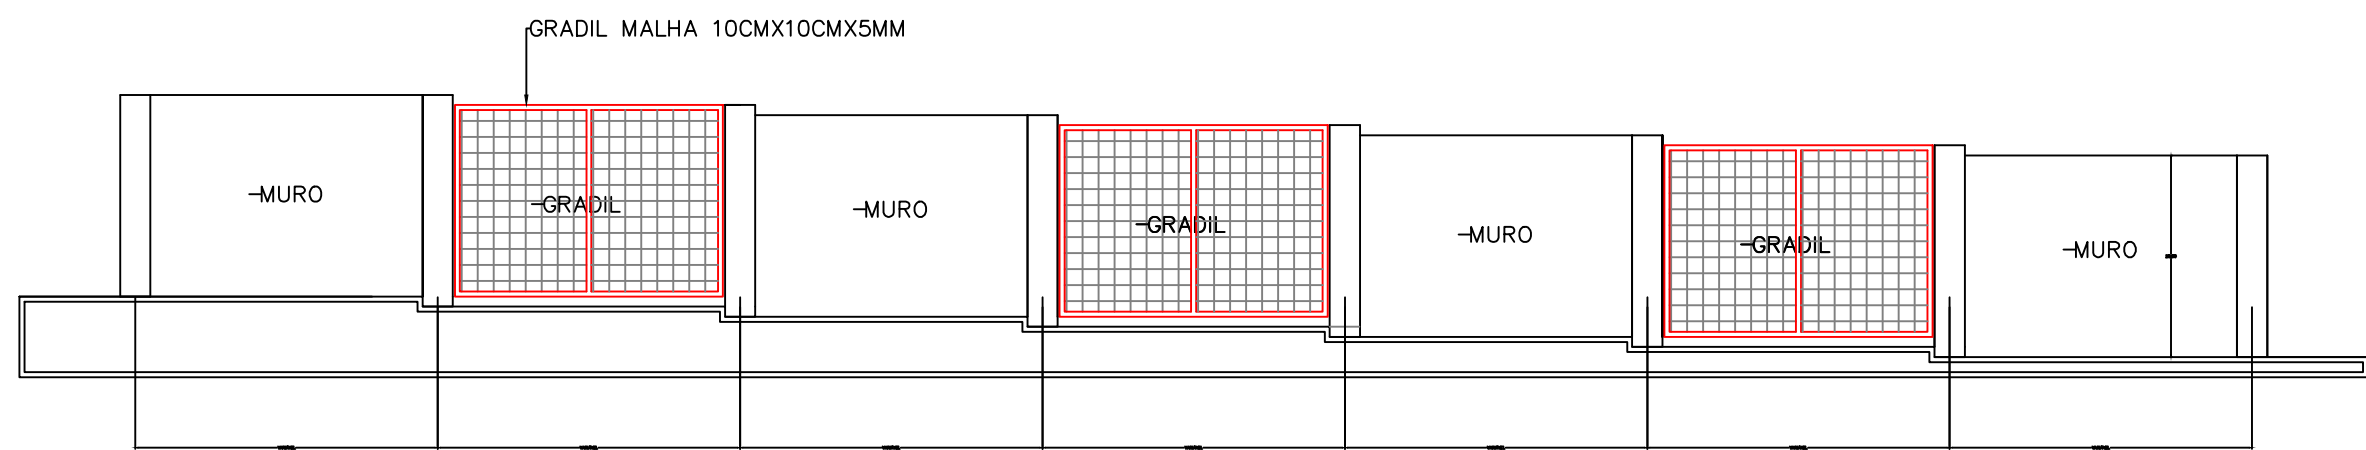

Elevação - Modulação Tipo (Em Desnível)

Escala 1:75

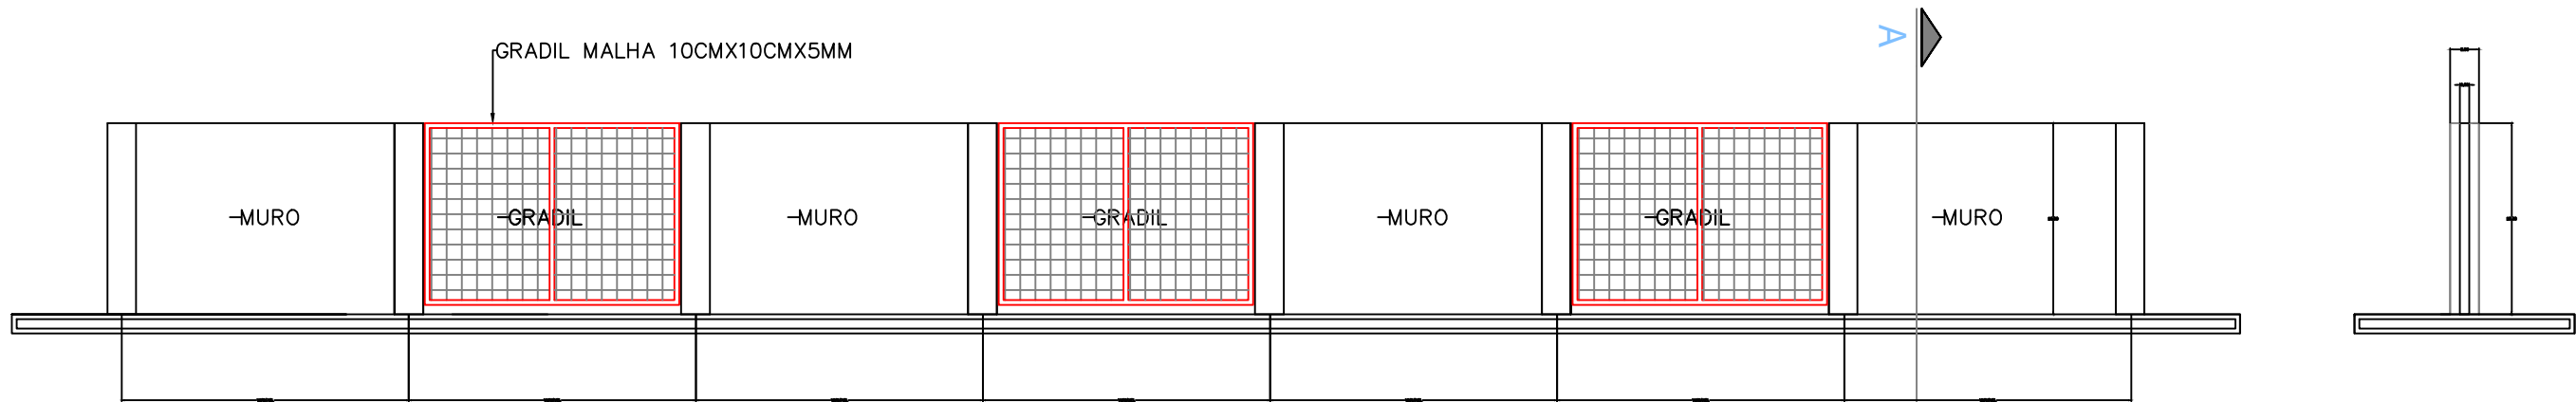


Elevação - Modulação Tipo (Em Nível)

Escala 1:75

Corte A


Elevação - Modulação Tipo (Em Nível)

Corte A

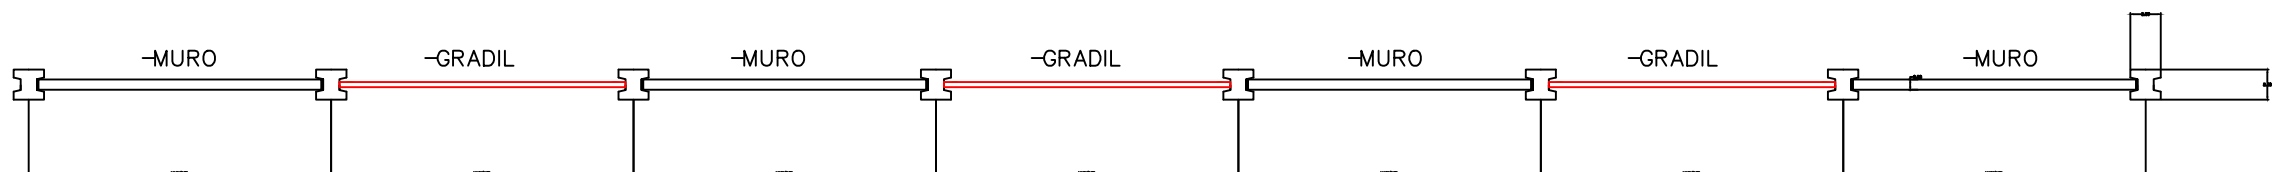


Planta Baixa - Modulação Tipo


Escala 1:75

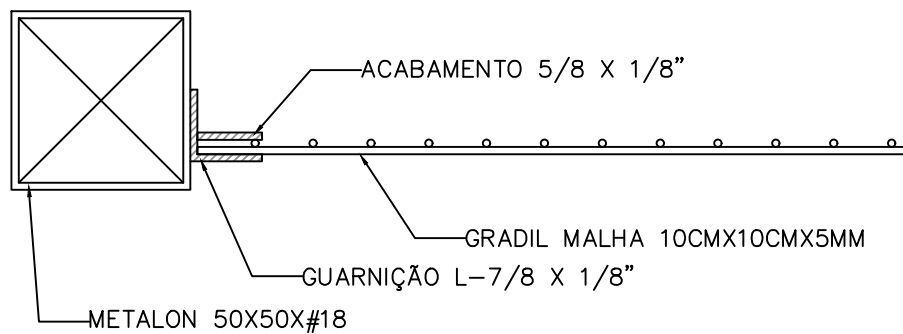

Detalhamento Grade
S/ESCALA

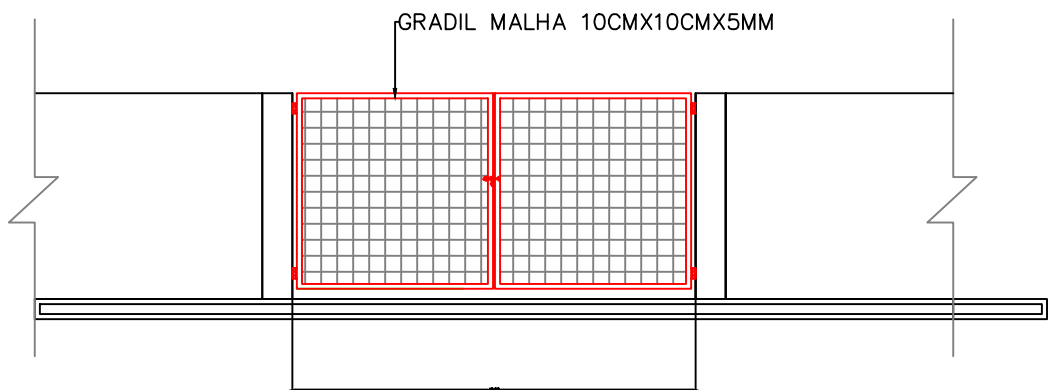

Elevação - Portão 4,00m X 2,00m
Escala 1:75

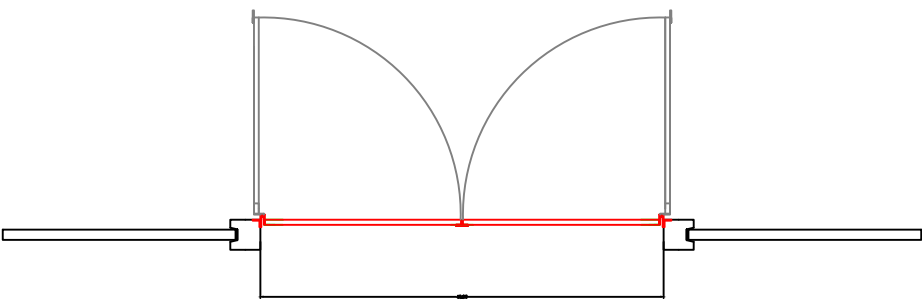

Planta Baixa - Portão 4,00m X 2,00m
Escala 1:75



Prefeitura Municipal de Anaurilândia - MS.

PROJETO		REFERÊNCIA	
CONCLUSÃO DA CONSTRUÇÃO DO MURO		Detalhamento dos Portões,	
DIVISÓRIO DE PLACA PRÉ-MOLDADA DE		Grades, Muro e Pilares em Geral	
CONCRETO DA APAE			
DATA	ESCALA	FOLHA	RRT:
Novembro/2025	Indicada	02/02	14929256
PROPRIETÁRIO		CNPJ:	
Município de Anaurilândia - MS		03.575.727/0001-95	
LOCAL		BAIRRO	
Rua José Custódio,		Residencial Grisolia	
Área Institucional		79770-000	
CIDADE			
Anaurilândia - MS			

SITUAÇÃO



RESUMO;

Área do Lote :.....8.025,33m²

APROVAÇÃO

MUNICÍPIO DE ANAURILÂNDIA-MS
PREFEITO MUNICIPAL
Rafael Gusmão Hamamoto

AUTOR DO PROJETO RESP. TÉCNICO
SECRETARIA MUNICIPAL DE OBRAS, DEFESA CIVIL,
TRANSPORTES E PROJETOS
Jeovan Nogueira de Lima
Arquiteto e Urbanista: CAU-BR A97459-5