



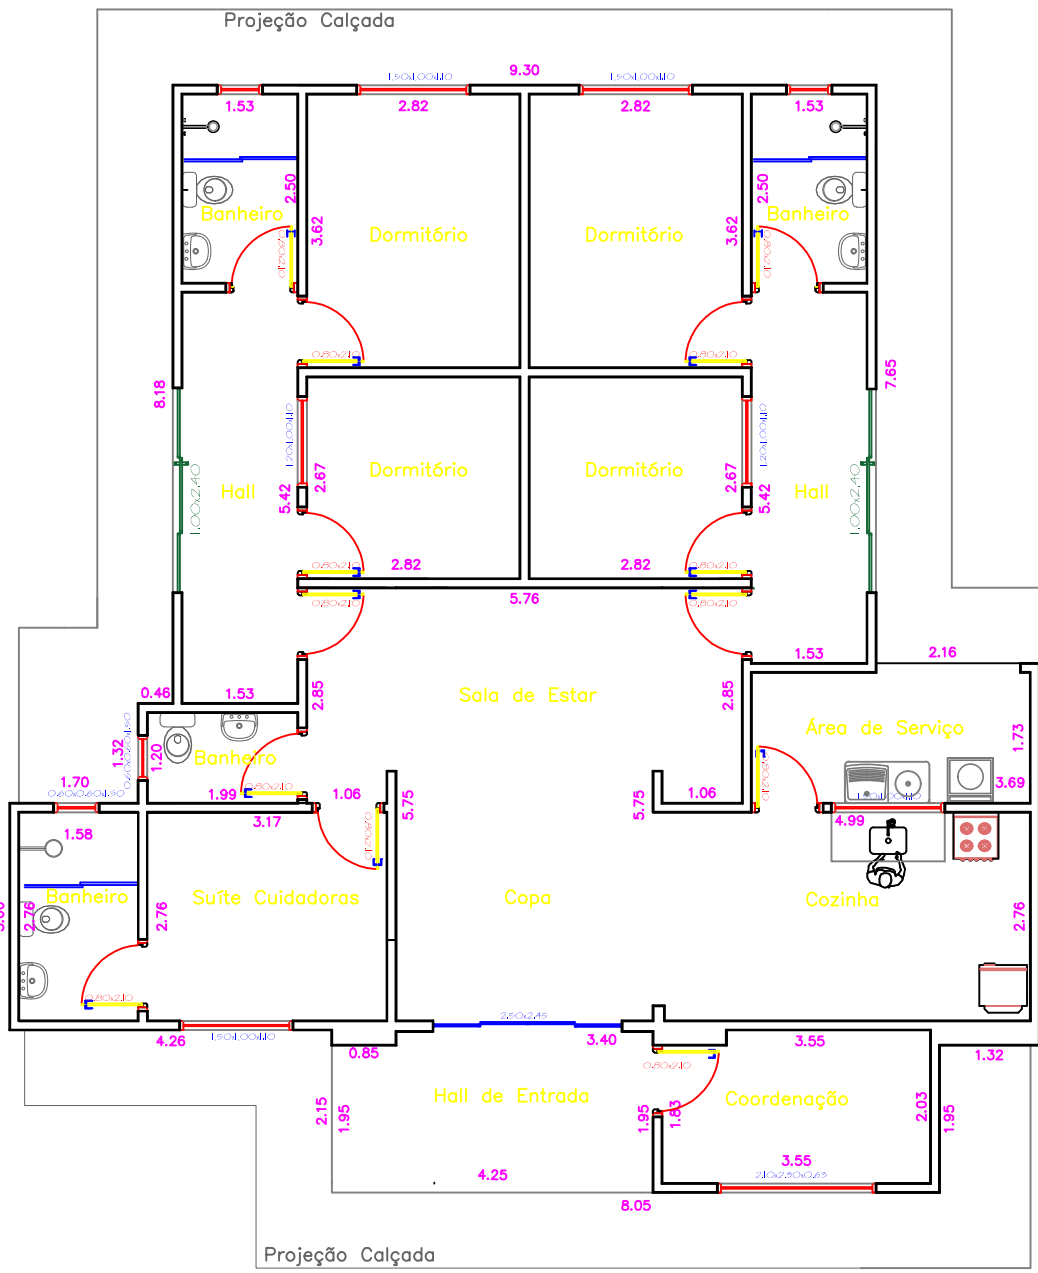

Planta Baixa - Arquitetônica

ESCALA 1/100


Área Construída Anterior (Laje): 115,43m²
Área Construída com Adequação (Laje): 151,36m²
Área Ampliada (Laje): 35,95m²

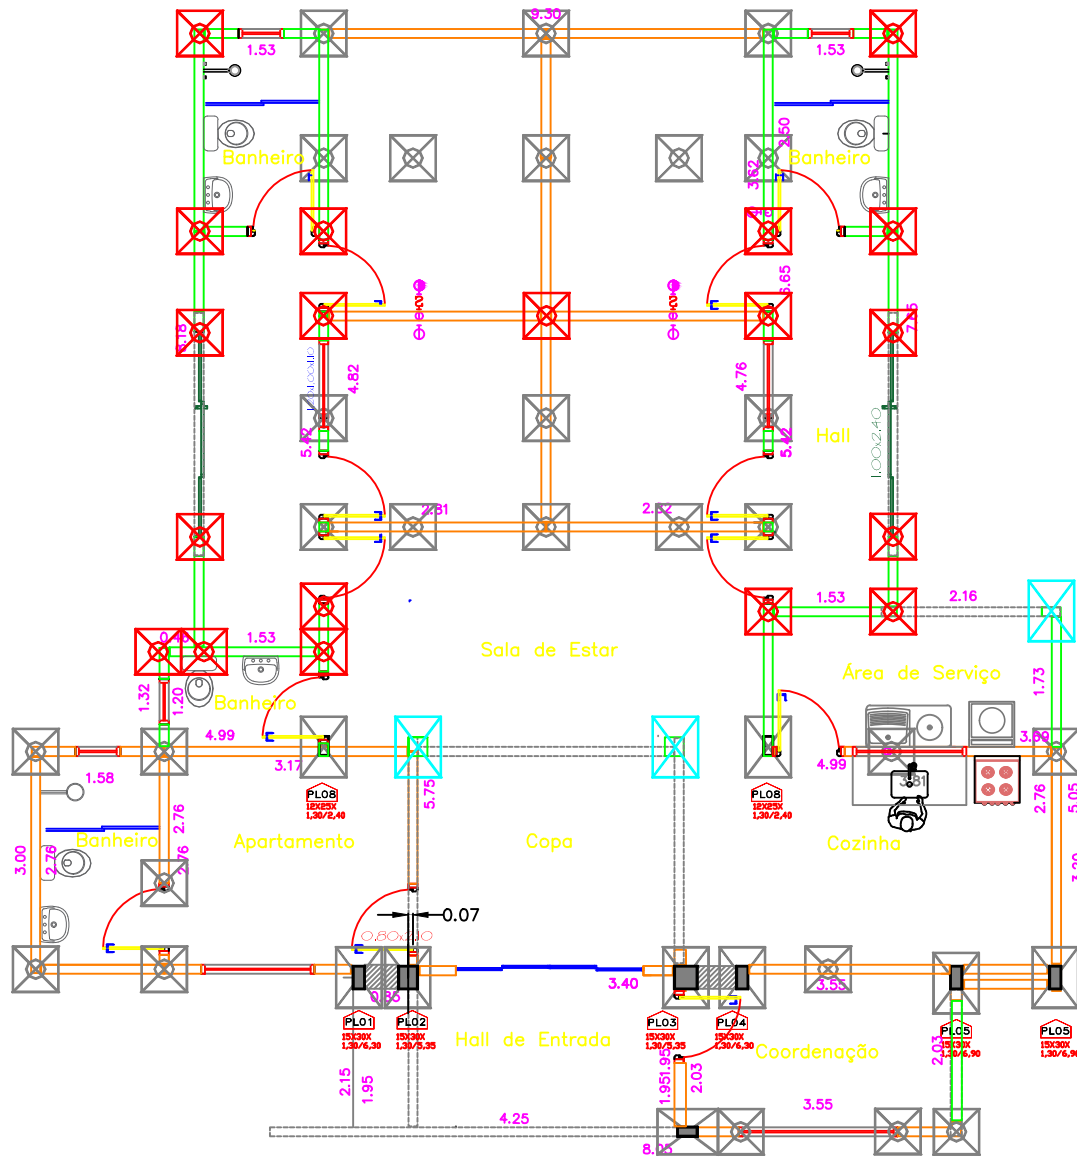

Planta Baixa - Fundações

ESCALA 1/100


- Bloco pré-moldado (novo 19 unid.)
- Fundação para pilares (novo 03 unid.)

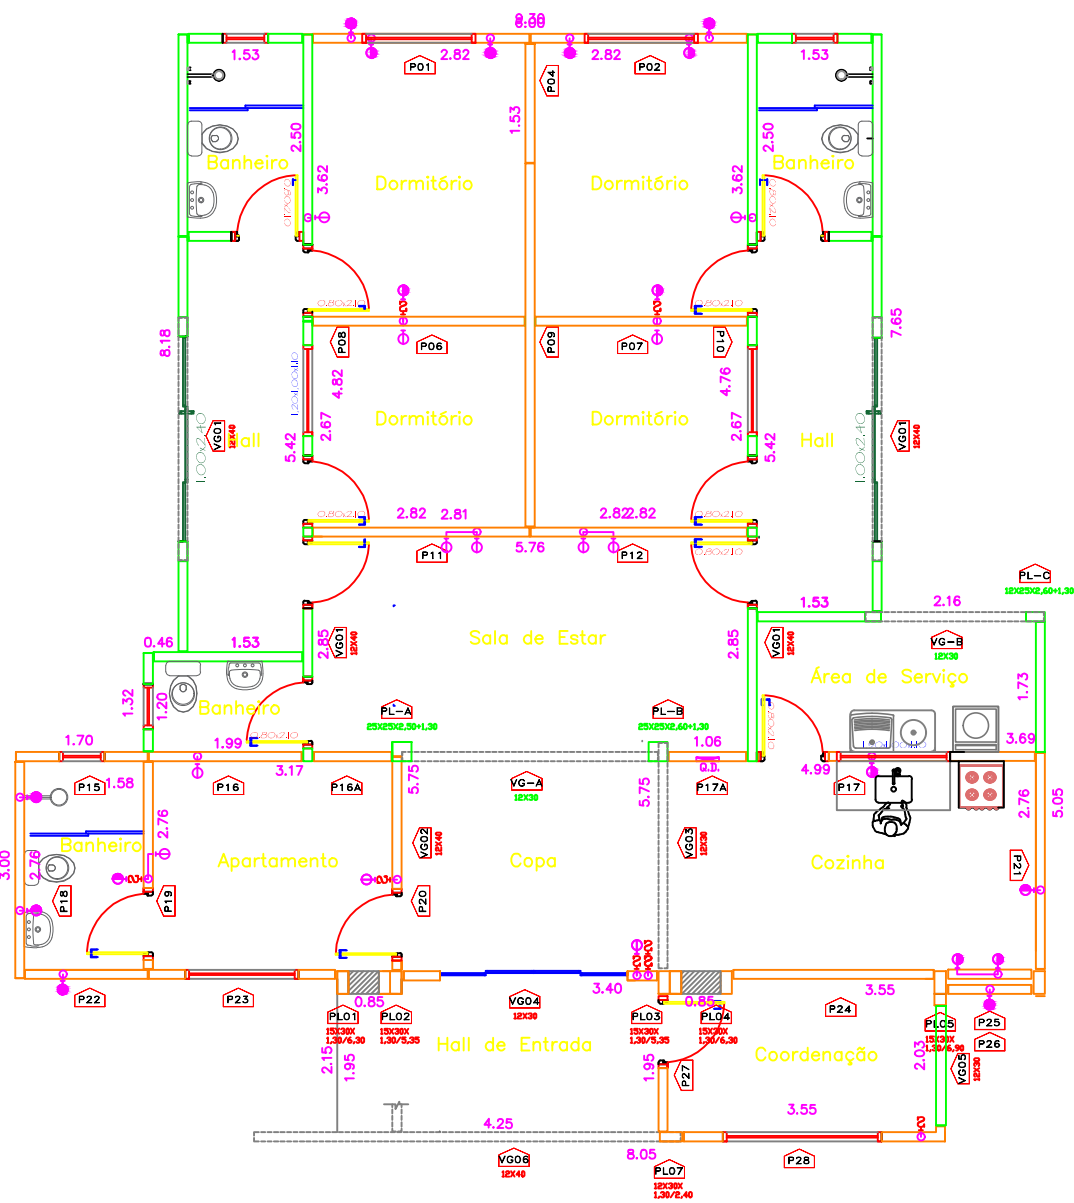

Planta Baixa - Montagem das Paredes

ESCALA 1/100


- Paredes novas: 135,46m²
- Pilares: PL-A, PL-B, PL-C
- Vigas: VG-A, VG-B

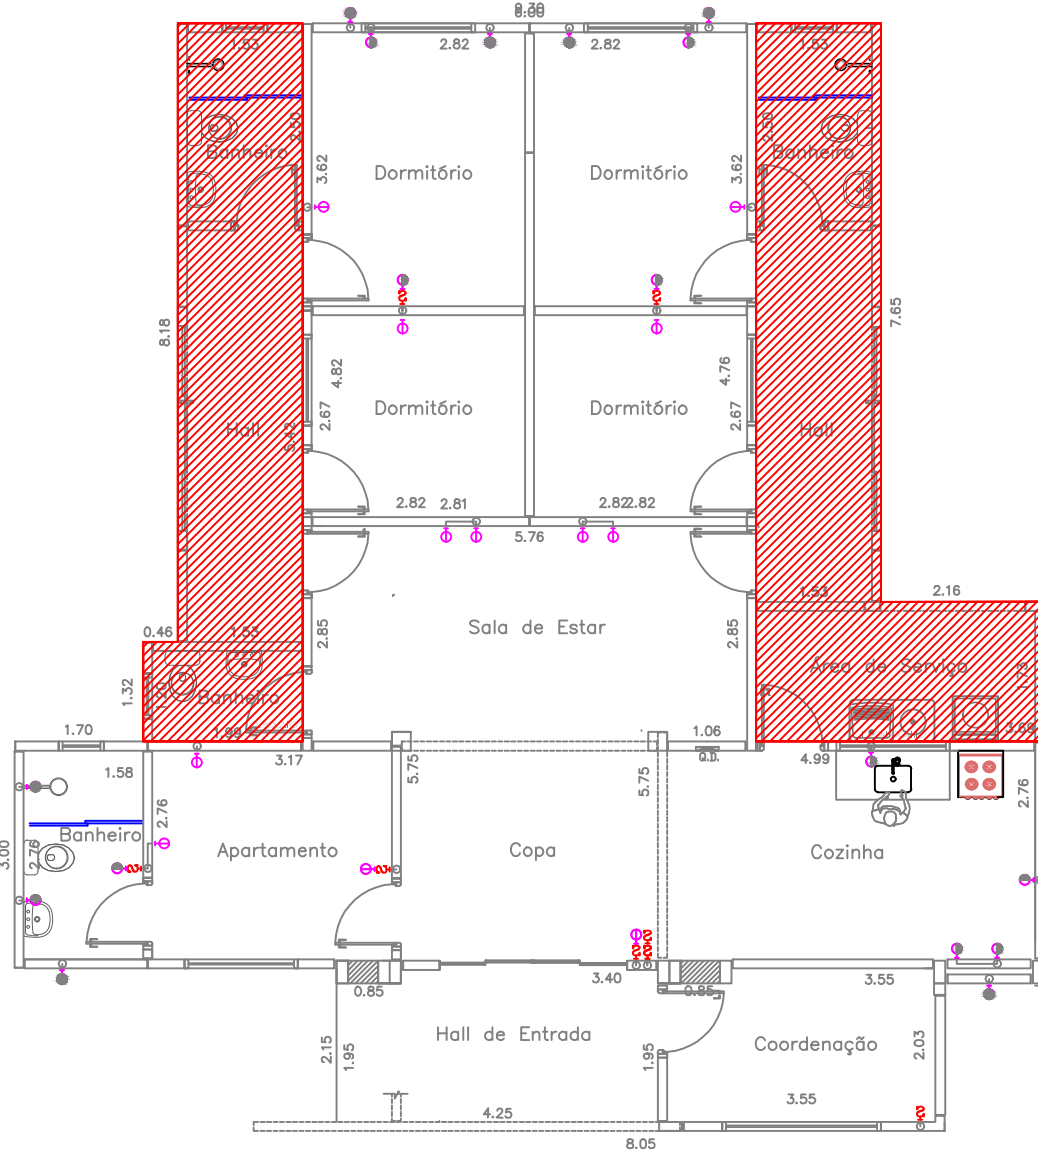

Planta Baixa - Montagem das Lajes

ESCALA 1/100


- Laje: 35,95m² (novo)

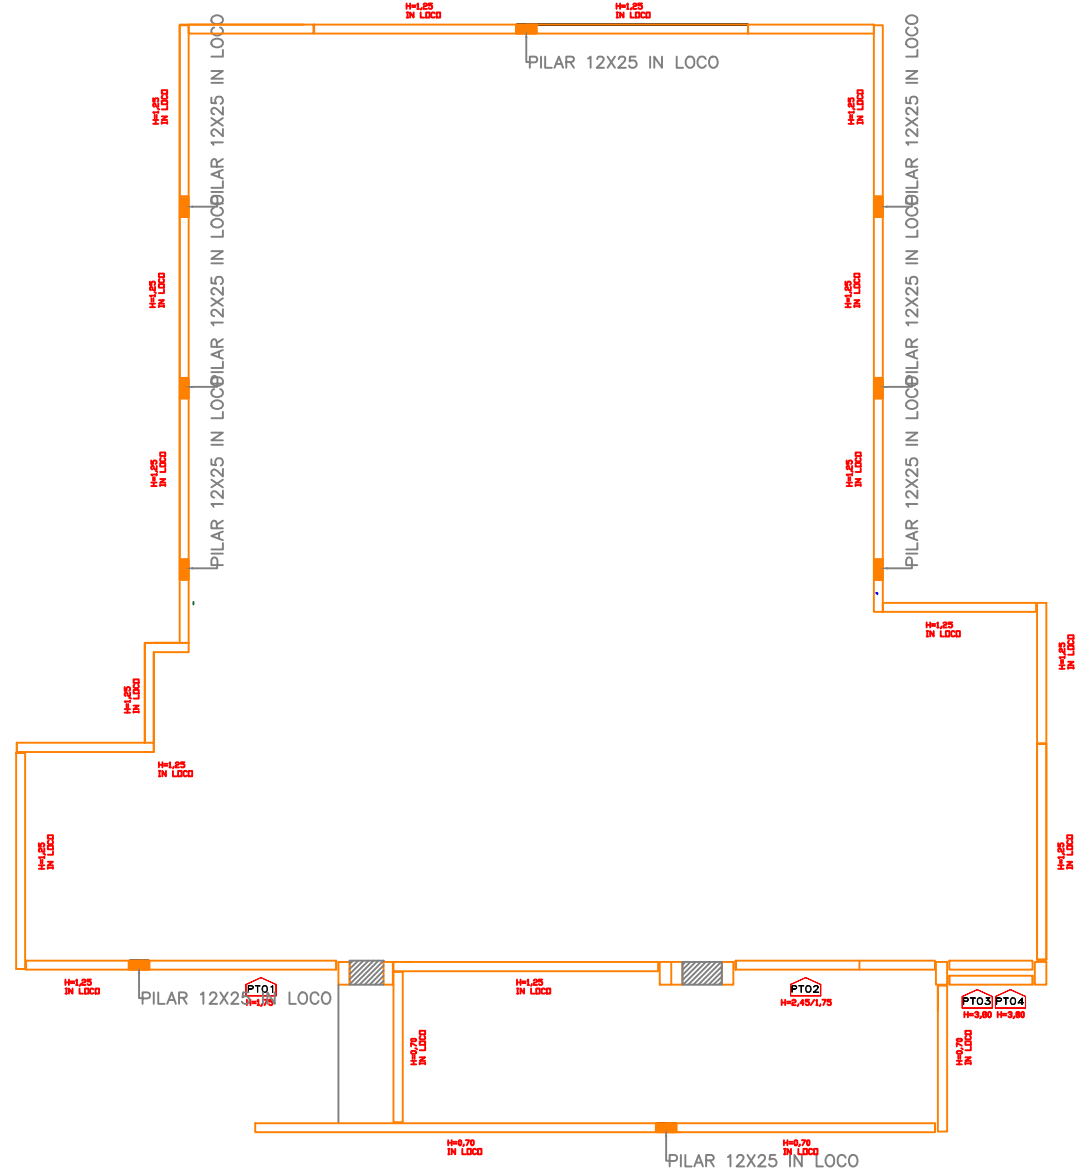

Planta Baixa - Montagem da Platibanda

ESCALA 1/100

Sem alterações no perímetro

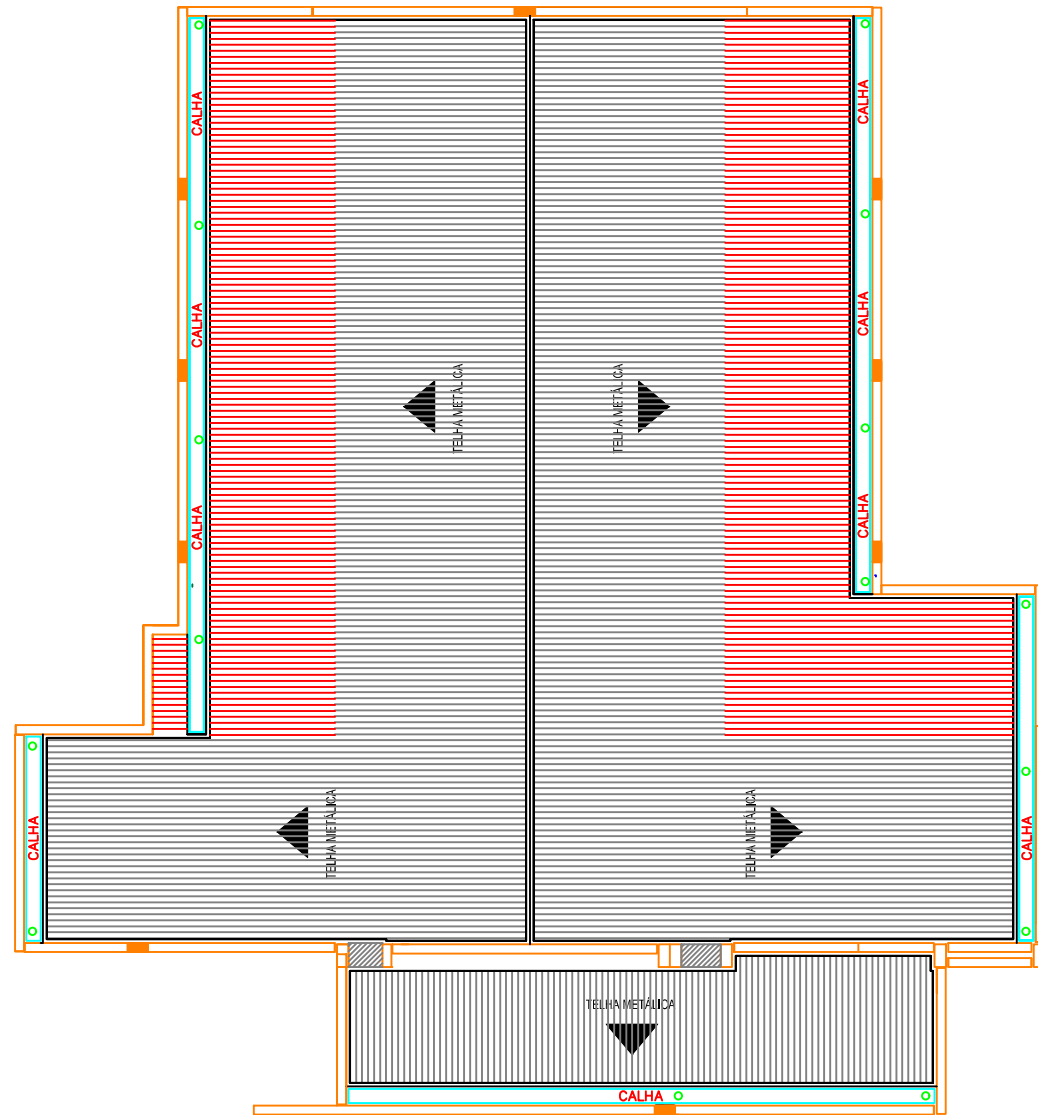

Planta Baixa - Cobertura

ESCALA 1/100

- Cobertura: 35,95m² (novo)



PREFEITURA DE
ANAURILÂNDIA
Construindo uma nova história!
GESTÃO 2025/2028

Prefeitura Municipal de Anaurilândia - MS.


PROJETO: CONCLUSÃO E AMPLIAÇÃO DA CASA DE ABRIGO INFANTO JUVENIL REFERÊNCIA: Plantas Baixa

DATA: Março/2026 ESCALA: Indicada FOLHA: Única RRT: 13965930

PROPRIETÁRIO: Município de Anaurilândia - MS CNPJ: 03.575.727/0001-95

LOCAL: Rua Anarelice - Quadra 36 / Lote A1 e A2 BAIRRO: Centro

CIDADE: Anaurilândia - MS

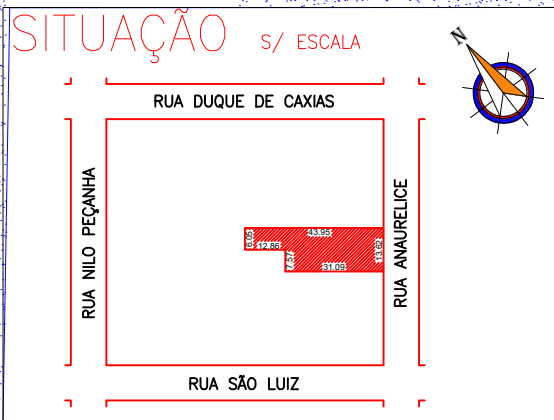

RESUMO;

Área total :..... 151,36 m²

APROVAÇÃO

MUNICÍPIO DE ANAURILÂNDIA-MS
PREFEITO MUNICIPAL
Rafael Gusmão Hamamoto

AUTOR DO PROJETO RESP. TÉCNICO
SECRETARIA MUNICIPAL DE OBRAS, DEFESA CIVIL,
TRANSPORTES E PROJETOS
Jeovan Nogueira de Lima
Arquiteto e Urbanista: CAU-BR A97459-5