




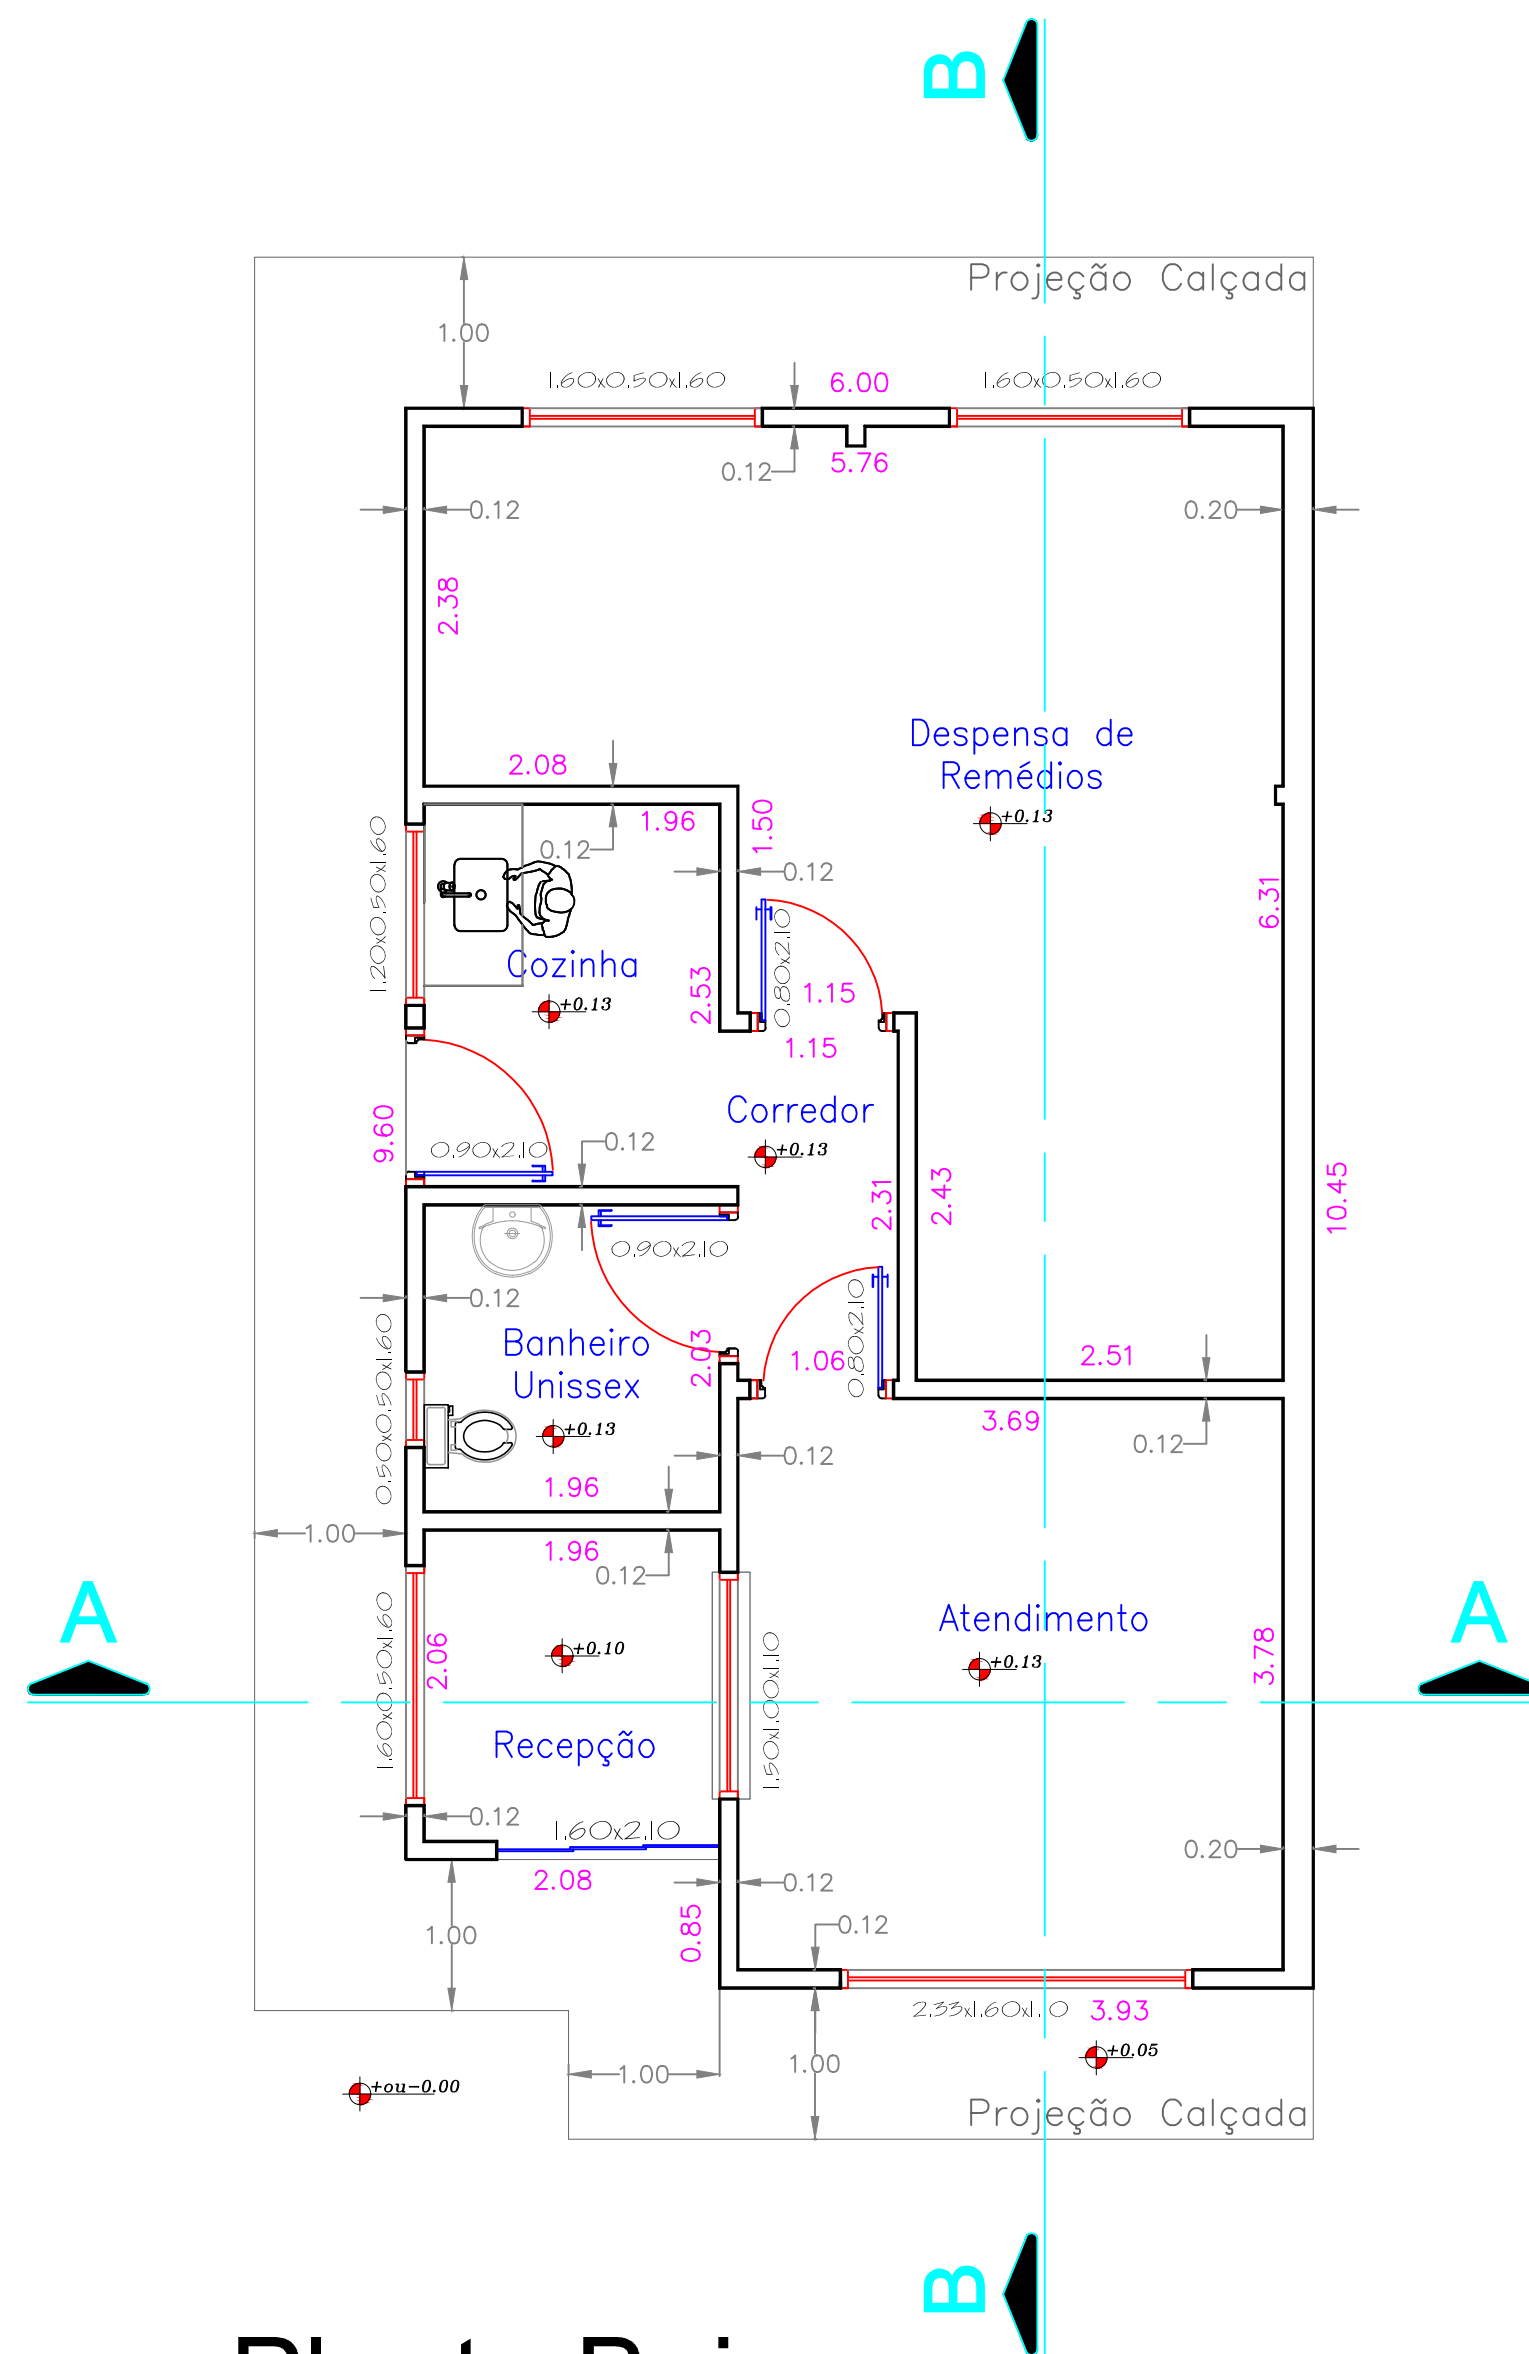


Planta Baixa
ESCALA 1/50

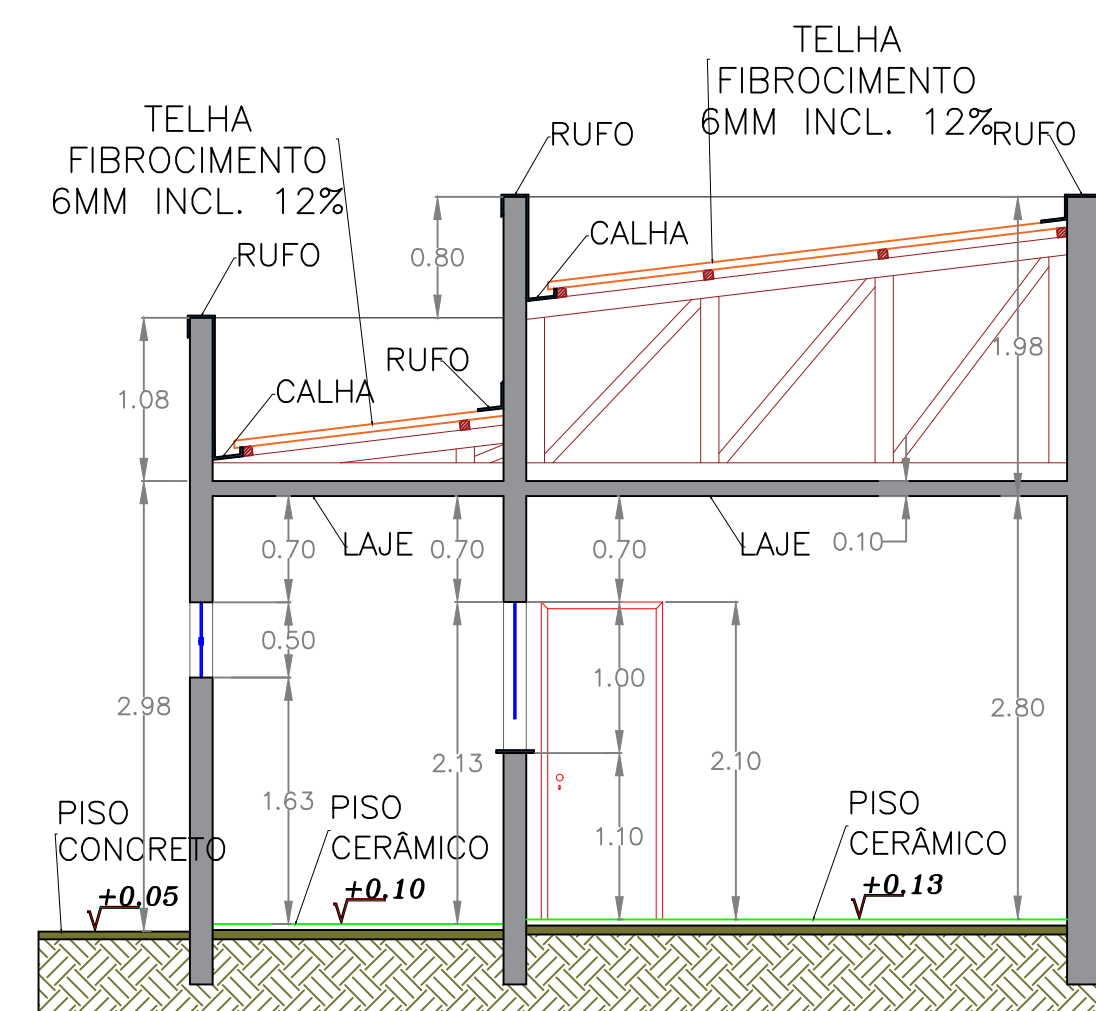


Corte AA
ESCALA 1/50

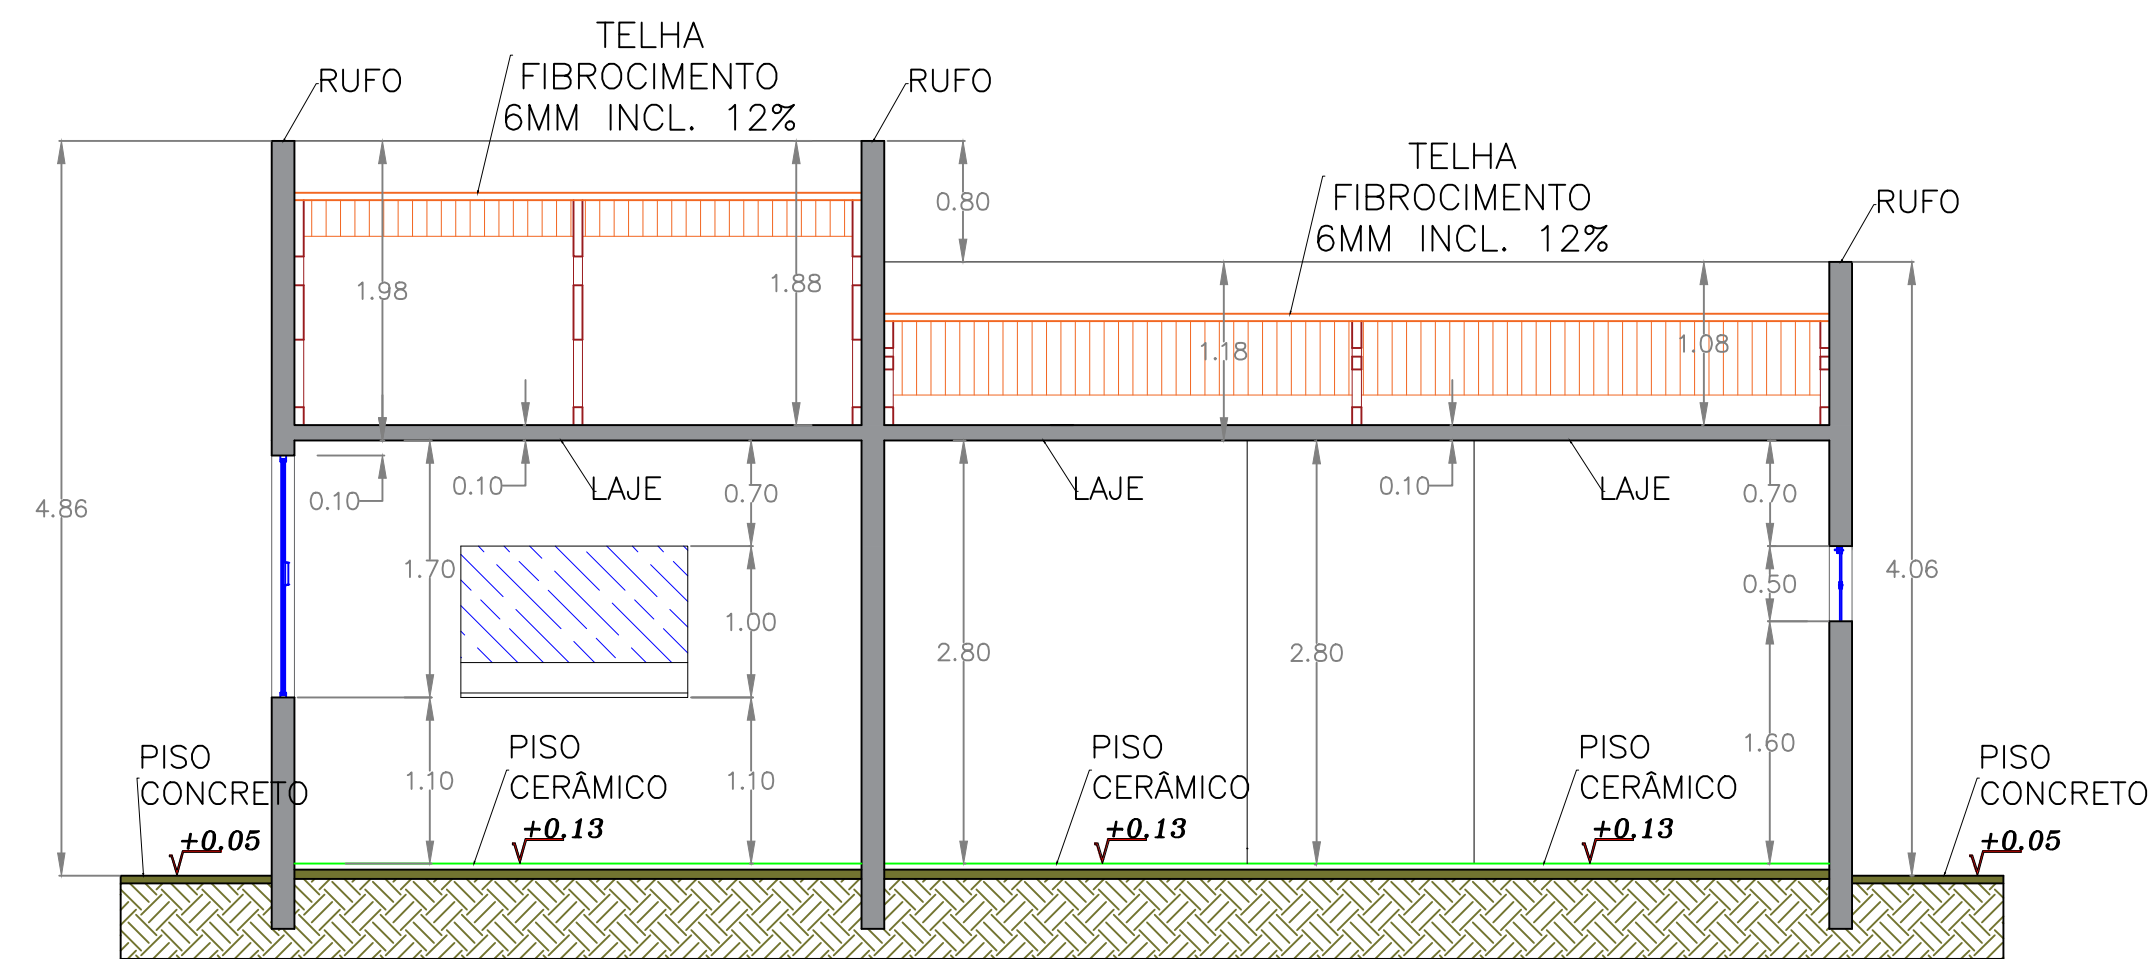


Corte BB
ESCALA 1/50

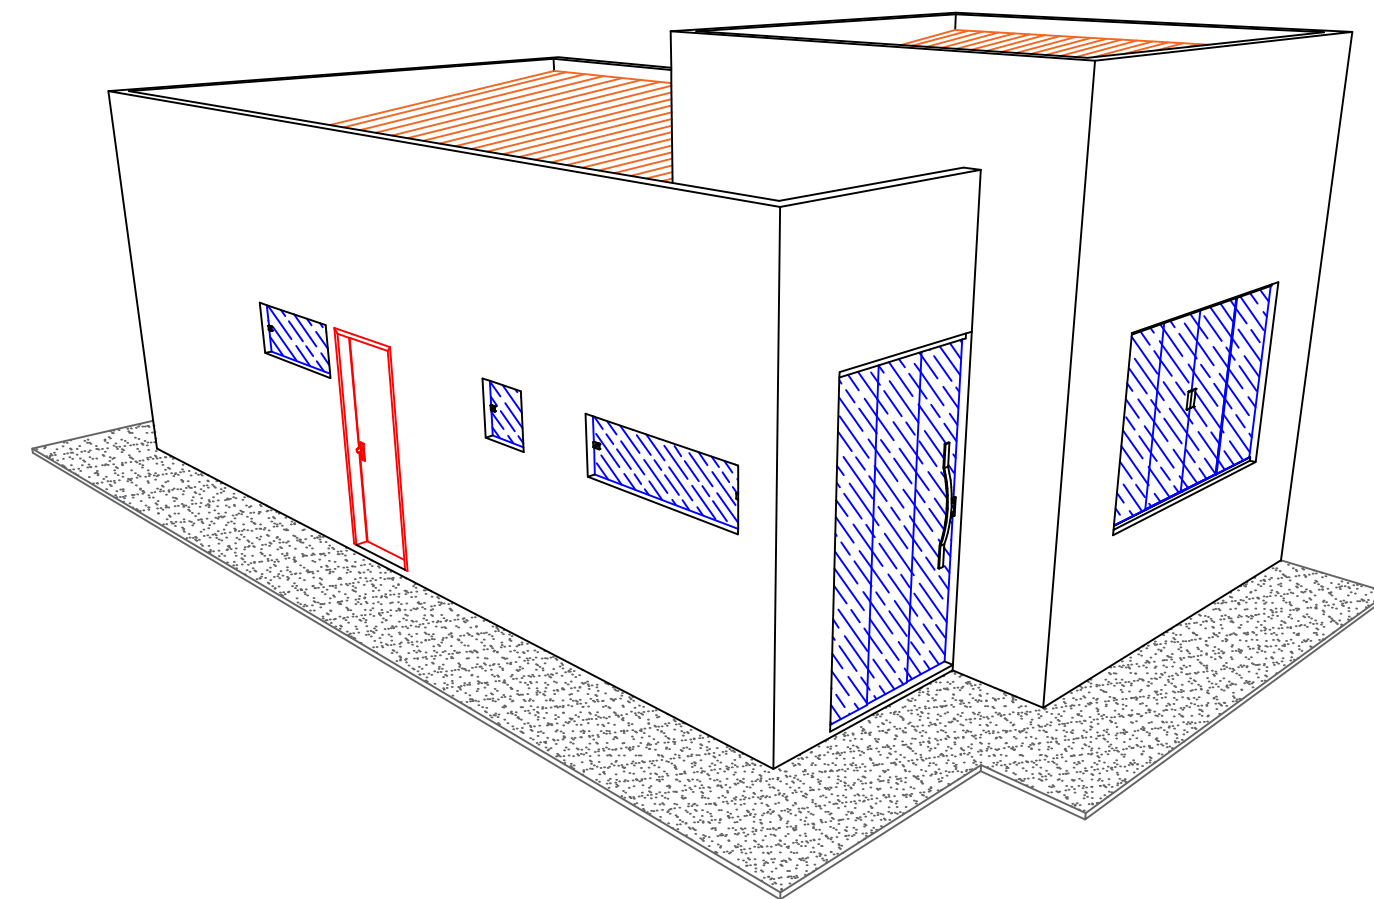


PERSPECTIVA
SEM/ESCALA

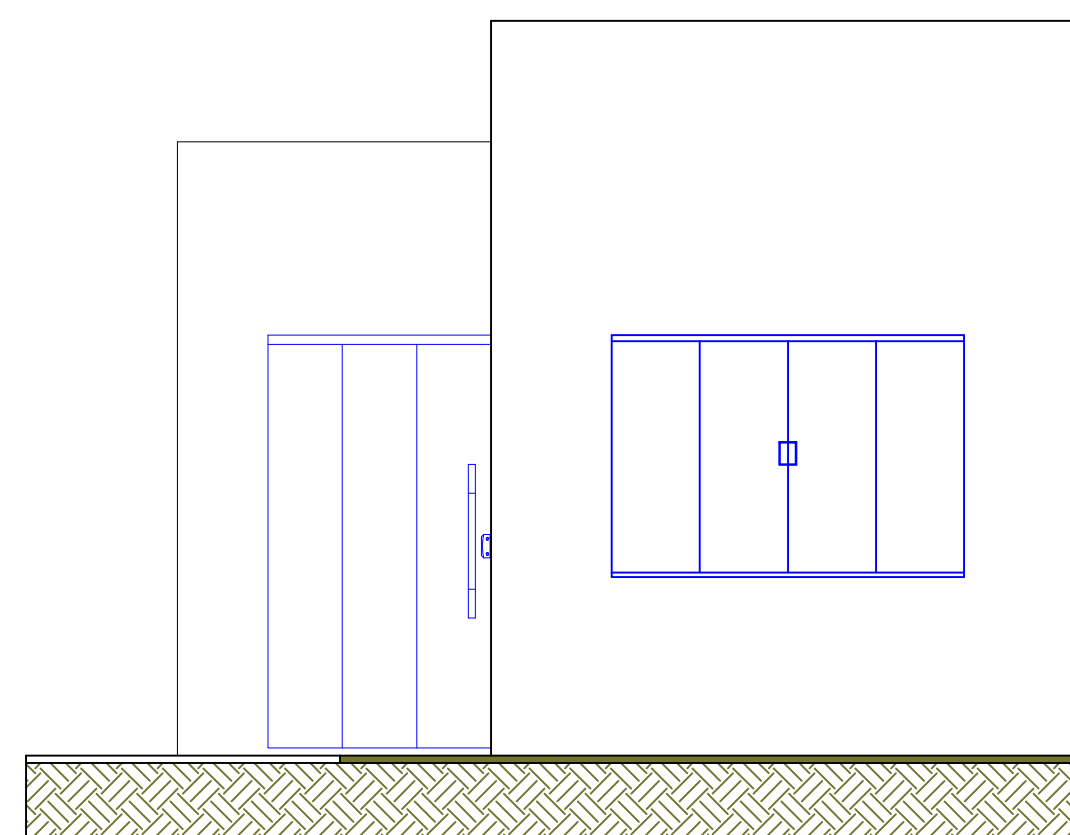

Fachada
ESCALA 1/50

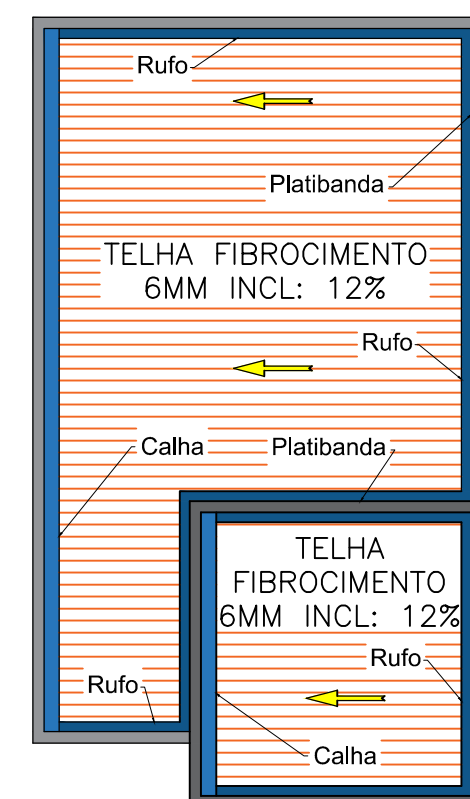

Planta Baixa - Cobertura
ESCALA 1/100

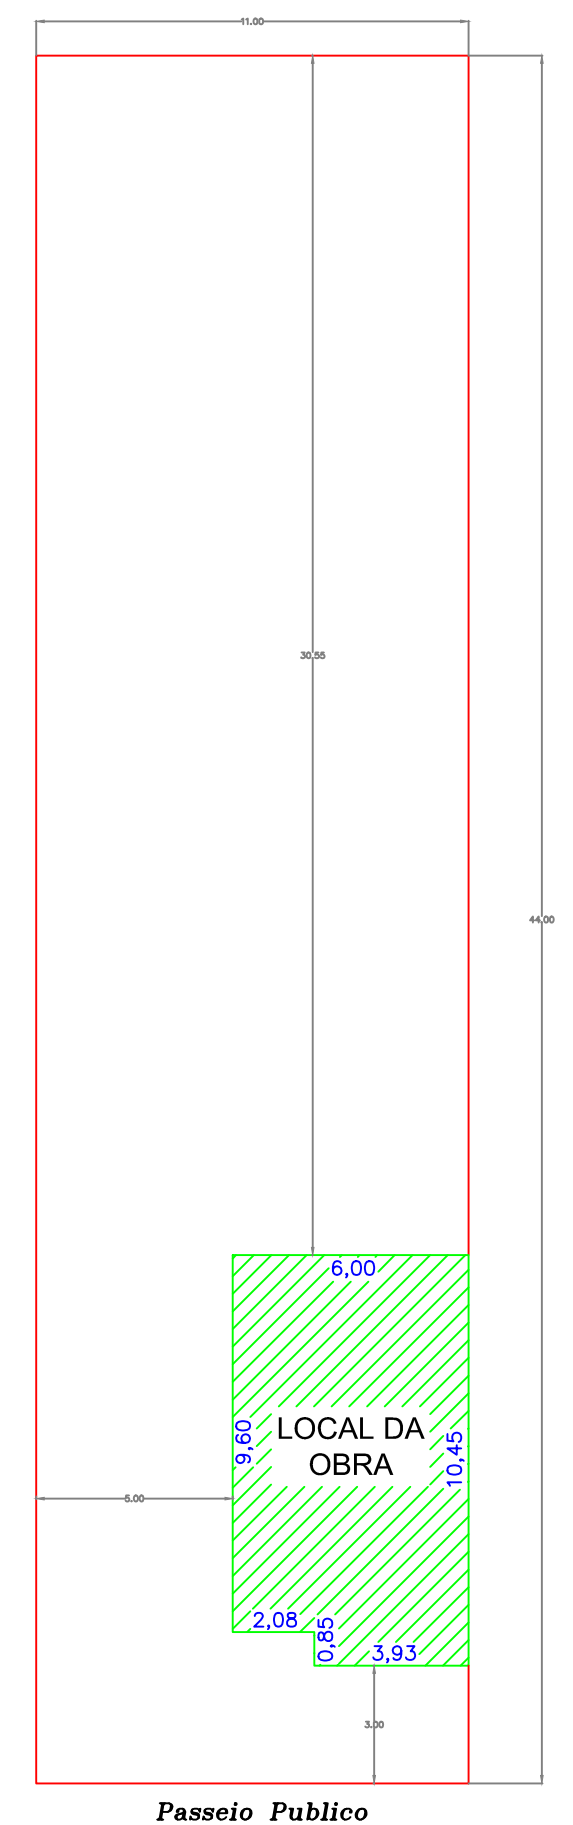

Rua: Dom Pedro II

Locação
ESCALA 1/200



CONSTRUINDO UMA NOVA HISTÓRIA

Prefeitura Municipal de Anaurilândia - MS.

PROJETO CONSTRUÇÃO/ARQUITETÔNICO - (PLANTA BAIXA, FACHADA, CORTES, COBERTURA, LOCAÇÃO E SITUAÇÃO).

Conclusão da Farmácia Popular de Anaurilândia-MS

DATA: Janeiro de 2026 ESCALA: Indicada FOLHA: 1-8 RRT: 14542346


PROPRIETÁRIO: Município de Anaurilândia-MS CNPJ: 03.575.727/0001-95

LOCAL DA OBRA: Rua: Dom Pedro II - Lote 5 / Quadra 7 BAIRRO: Centro CEP: 79770-000

CIDADE: Anaurilândia - MS

Projetista/Glauco Ricci Lopes

SITUAÇÃO s/ ESCALA

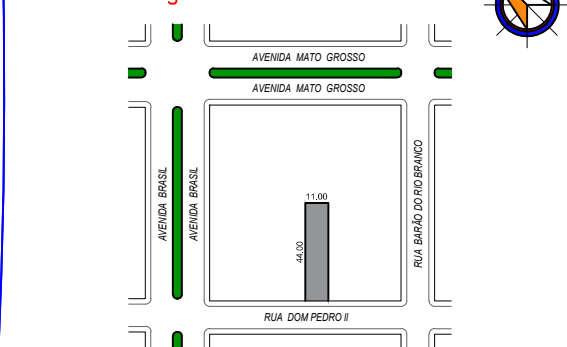

ÁREA

Total Obra.....60,93 m²
Terreno.....484,00 m²
Área Livre.....423,07 m²

APROVAÇÃO

MUNICÍPIO DE ANAURILÂNDIA-MS
PREFEITO MUNICIPAL:
Rafael Gusmão Hamamoto

SECRETARIA MUNICIPAL DE OBRAS,
DEFESA CIVIL, TRANSPORTE E PROJETOS.
Jeovan Nogueira de Lima
Arquiteto Urbanista: CAU BR - A97459-5