




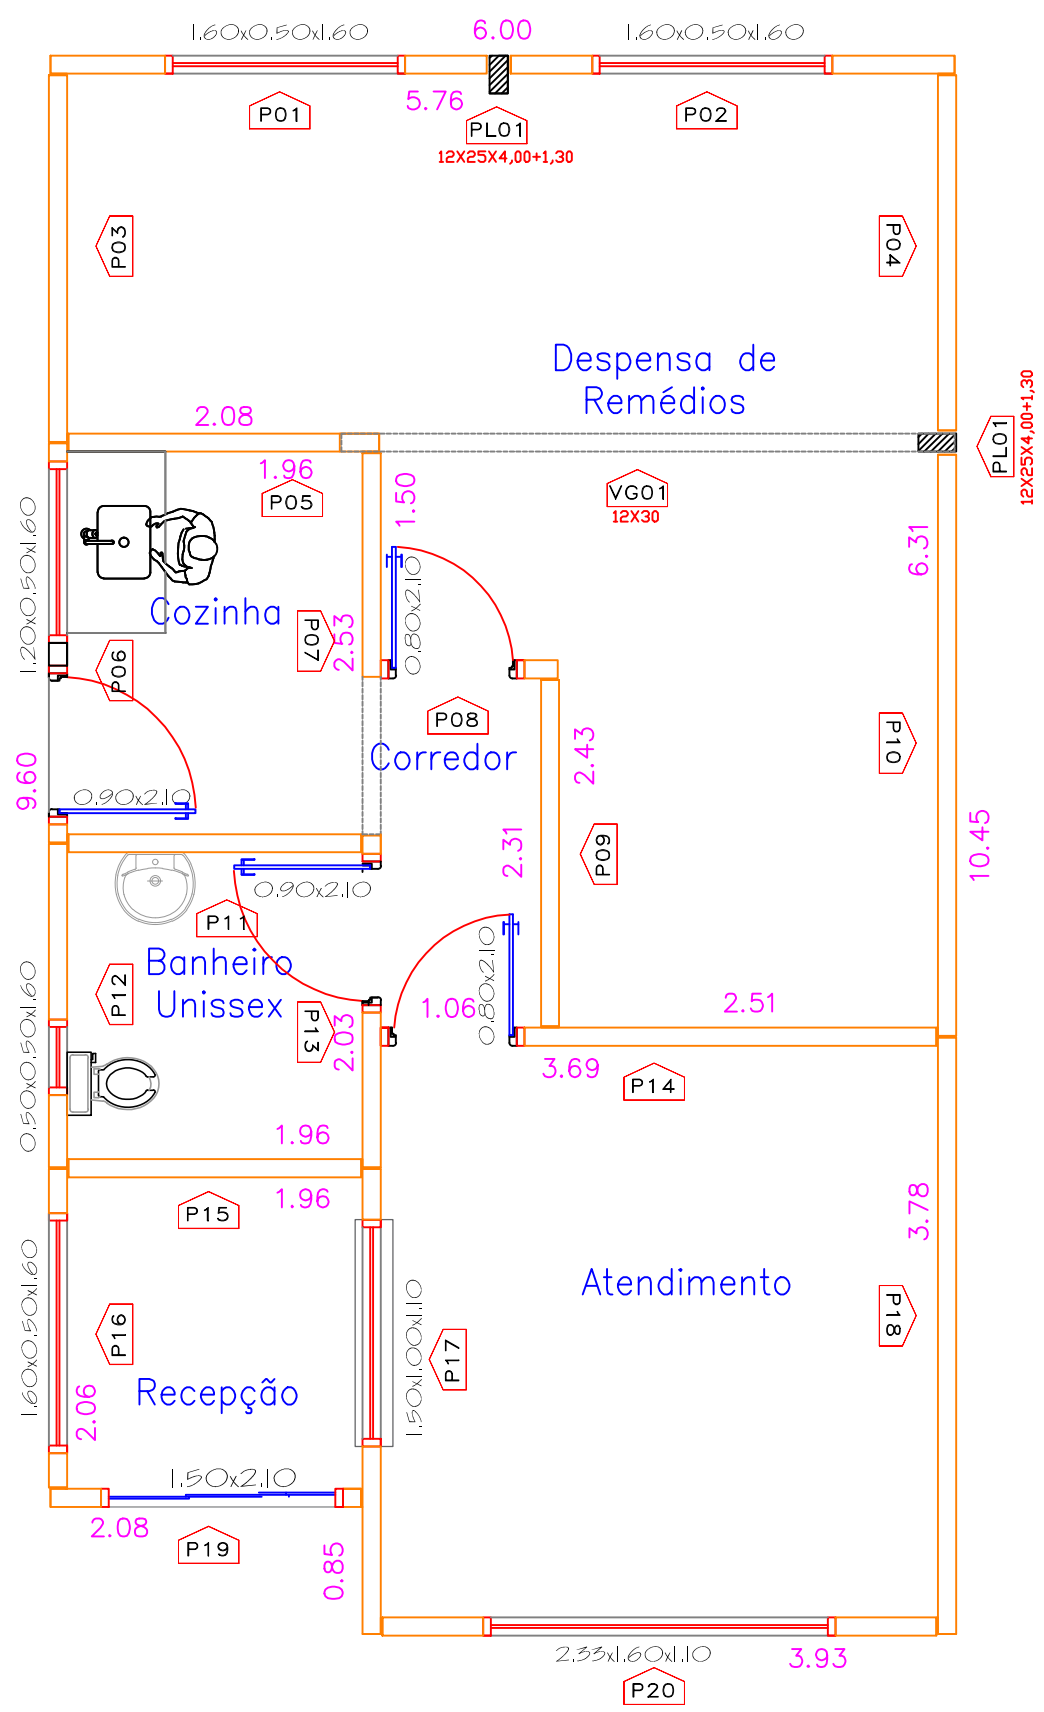


Planta Baixa
Montagem das Paredes
ESCALA 1/50

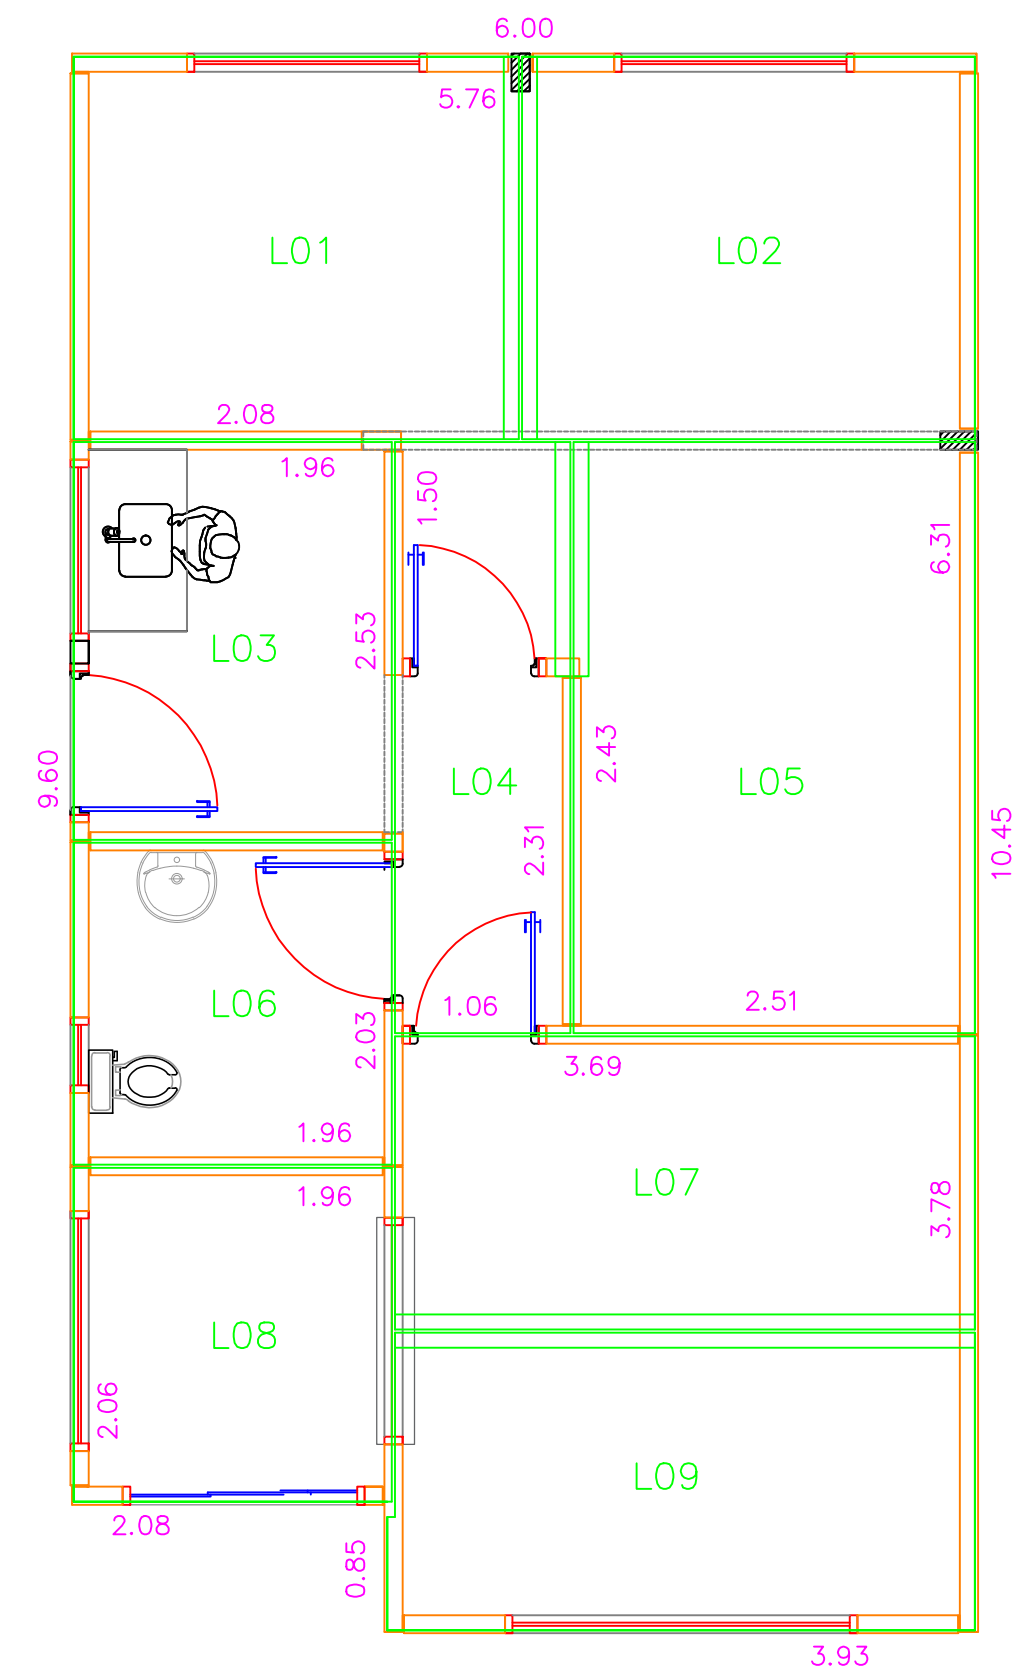

Planta Baixa
Montagem das Lajes
ESCALA 1/50

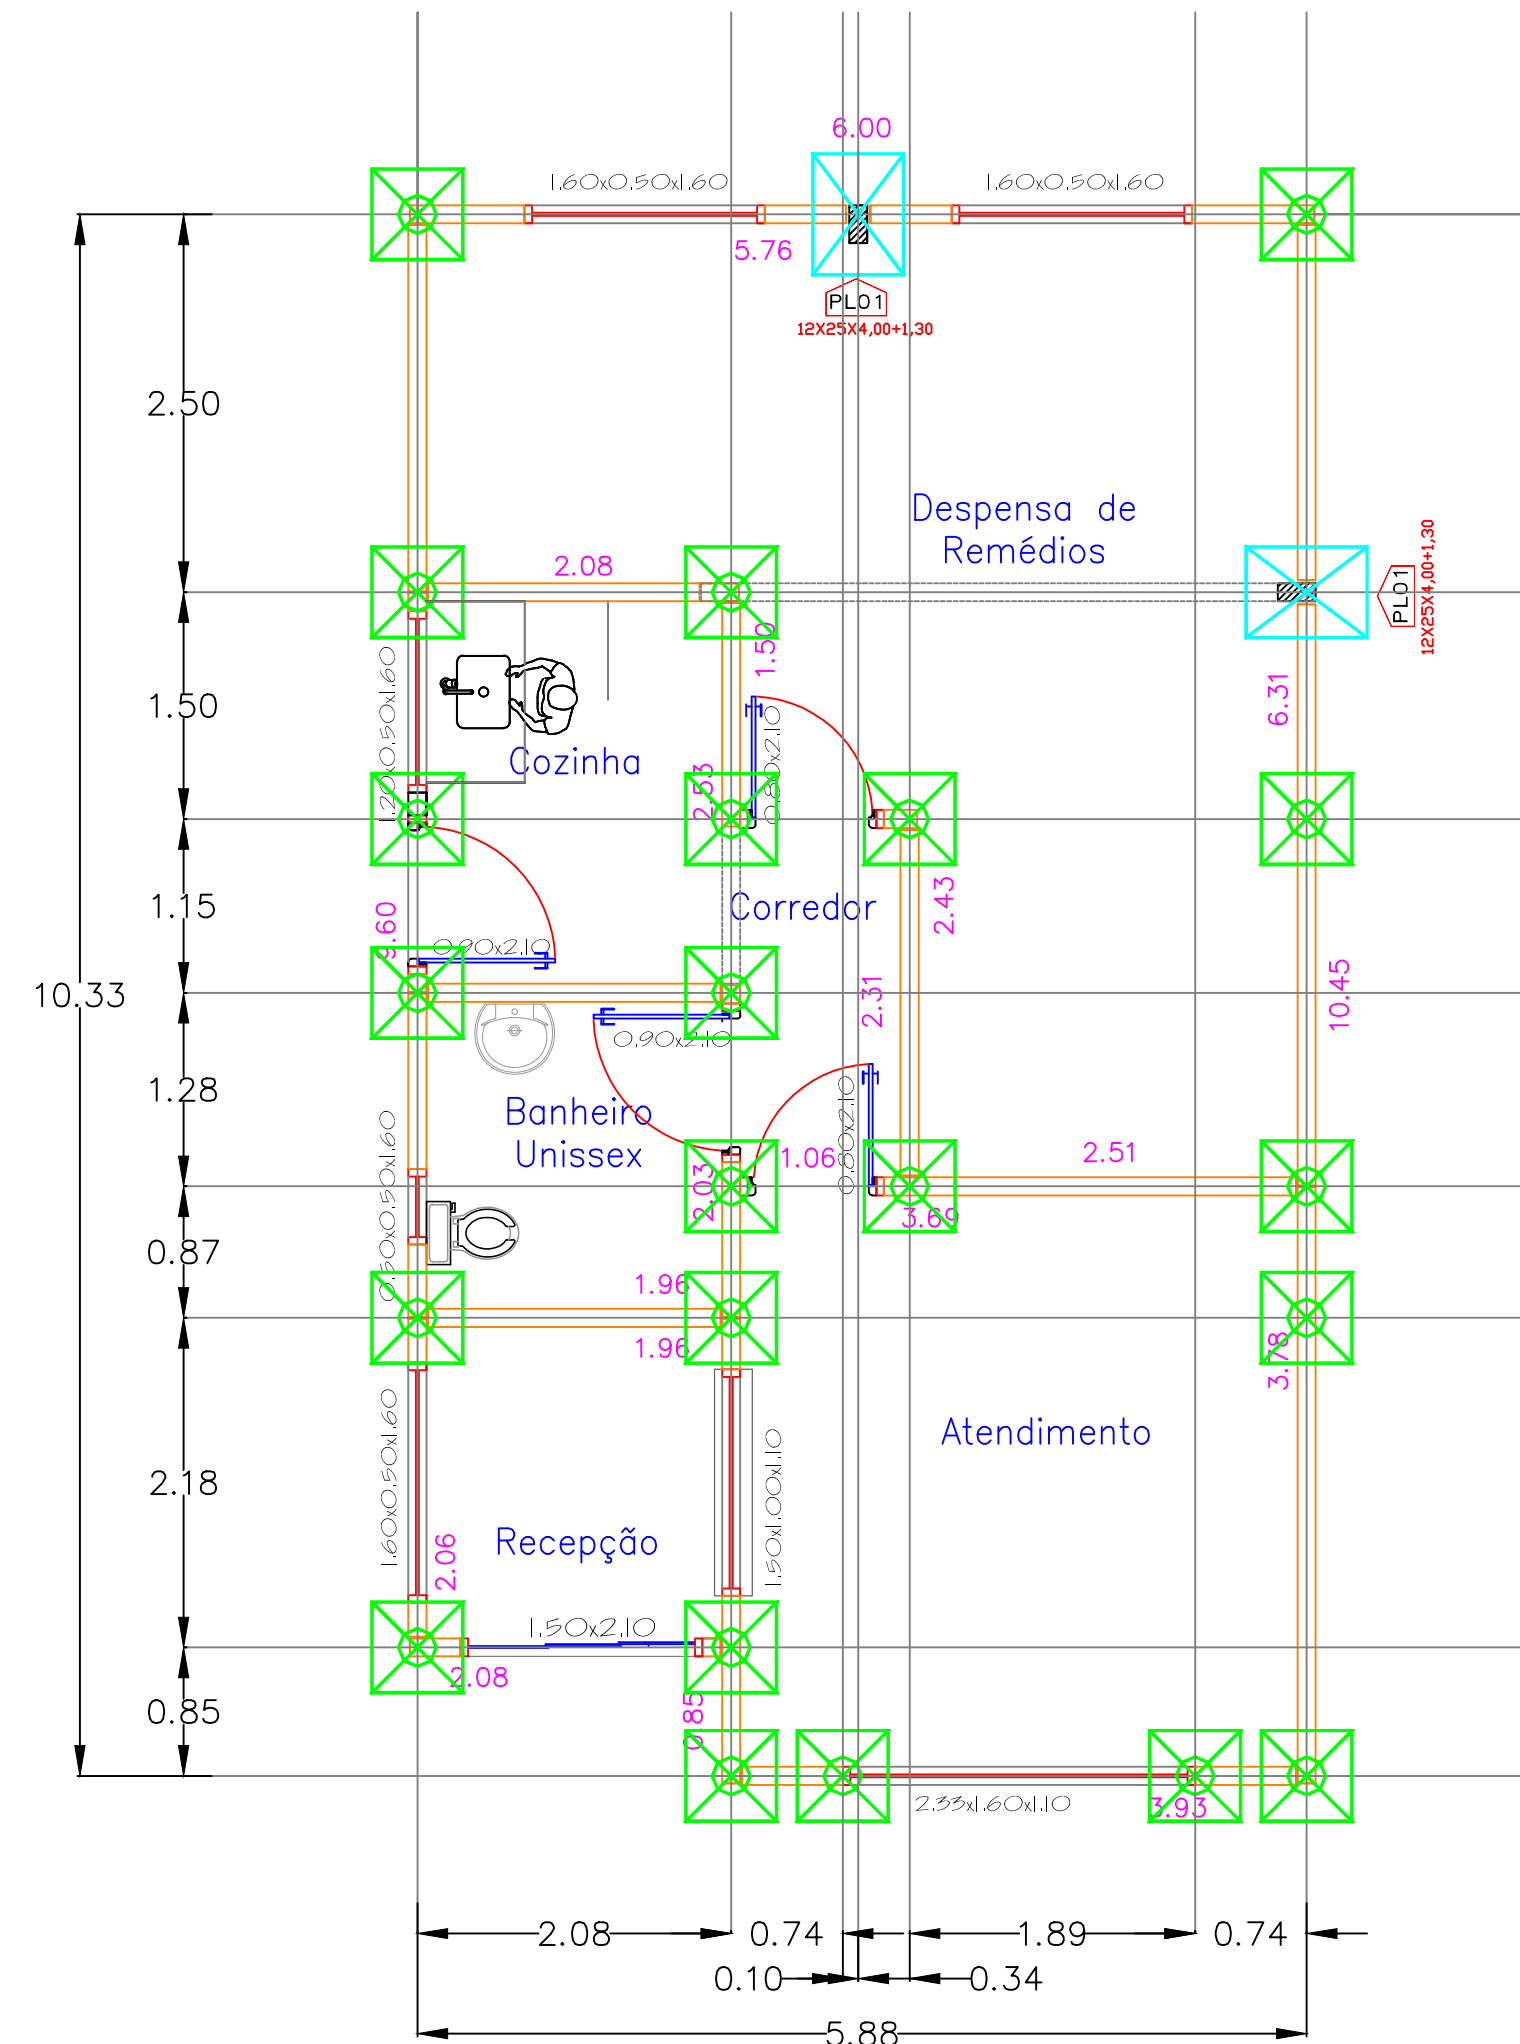

Planta Baixa
Fundações
ESCALA 1/50

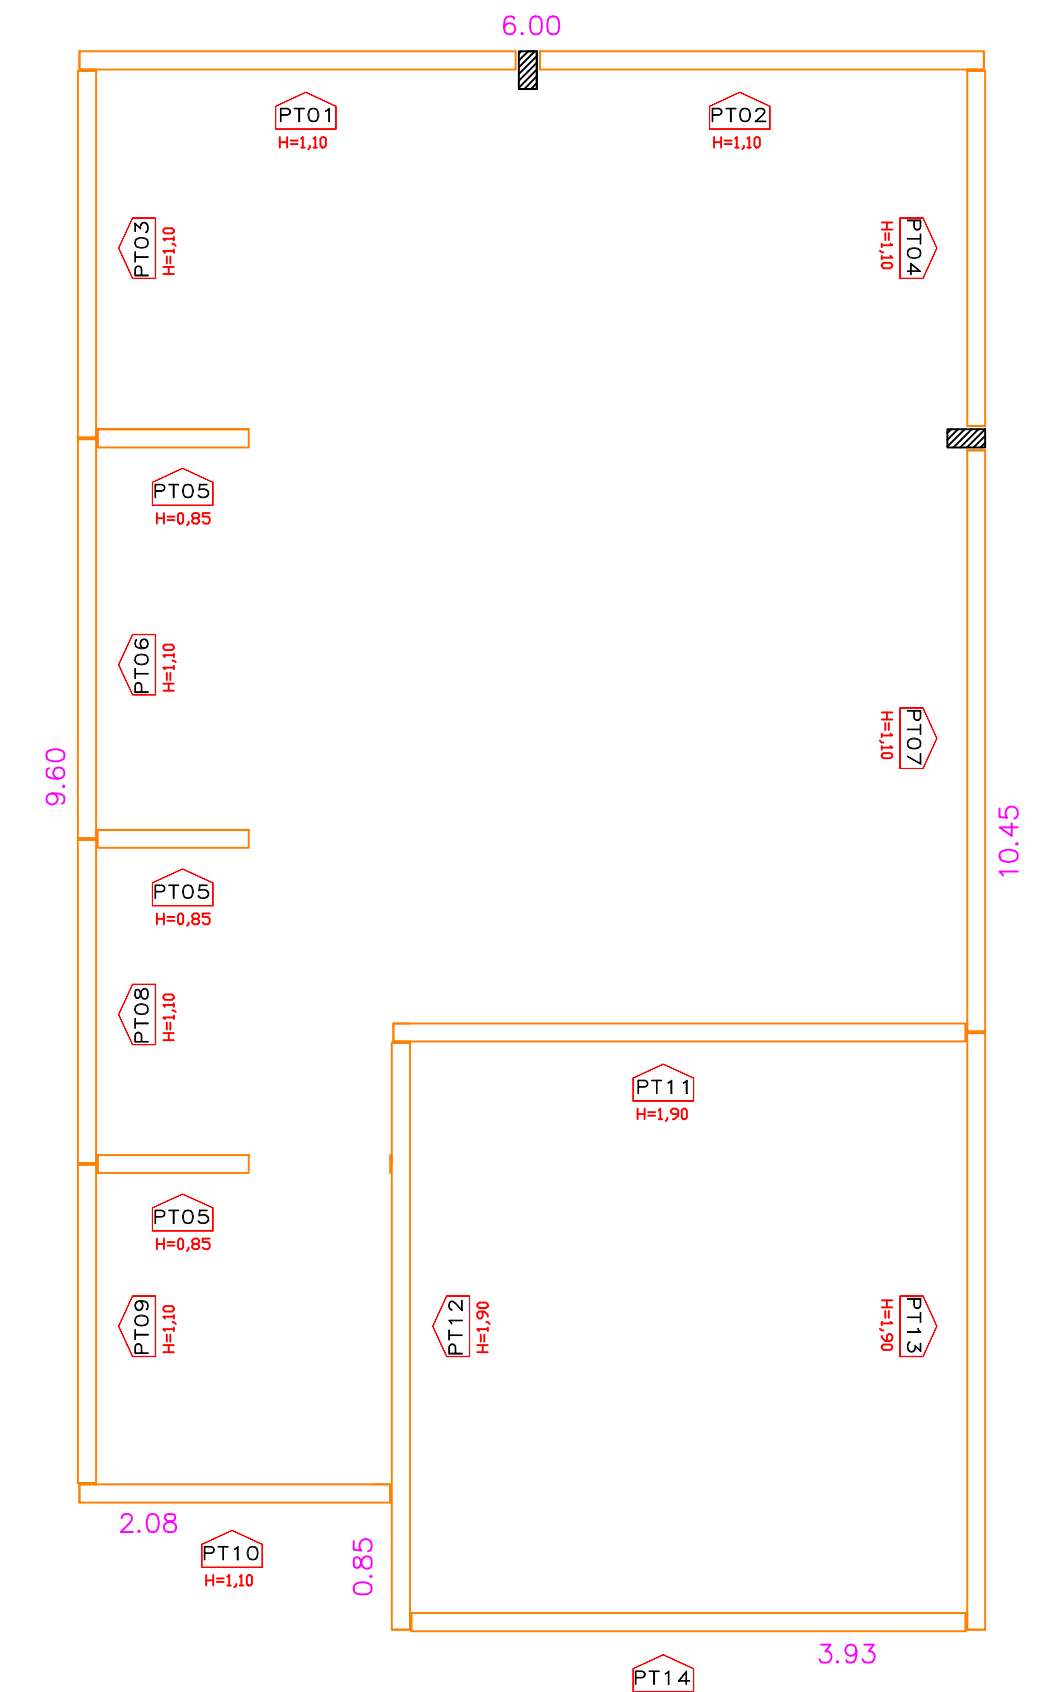

Planta Baixa
Montagem dos Oitões
ESCALA 1/50



CONSTRUINDO UMA NOVA HISTÓRIA

Prefeitura Municipal de Anaurilândia - MS.

PROJETO CONSTRUÇÃO/ESTRUTURAL – (MONTAGENS DAS PAREDES, FUNDAÇÕES, MONTAGENS DAS LAJES, MONTAGENS DOS OITÕES).

Conclusão da Farmácia Popular de Anaurilândia-MS

DATA: Janeiro de 2026

ESCALA: Indicada

FOLHA: 5-8

RBT: 14542346

PROPRIETÁRIO: Município de Anaurilândia-MS

CNPJ: 03.575.727/0001-95

LOCAL DA OBRA: Rua: Dom Pedro II - Lote 5 / Quadra 7

BAIRRO: Centro


CEP: 79770-000

CIDADE: Anaurilândia - MS

Projetista/Glauco Ricci Lopes

SITUAÇÃO

S/ ESCALA

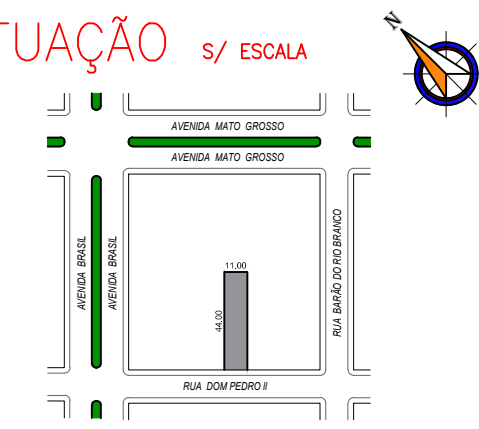

MUNICÍPIO DE ANAURILÂNDIA-MS

PREFEITO MUNICIPAL: Rafael Gusmão Hamamoto

ÁREA

Total Obra.....60,93 m²

Terreno.....484,00 m²

Área Livre.....423,07 m²

APROVAÇÃO

SECRETARIA MUNICIPAL DE OBRAS, DEFESA CIVIL, TRANSPORTE E PROJETOS.

Jeovan Nogueira de Lima

Arquiteto Urbanista: CAU BR - A97459-5