




PLANTA BAIXA
ESCALA 1:50

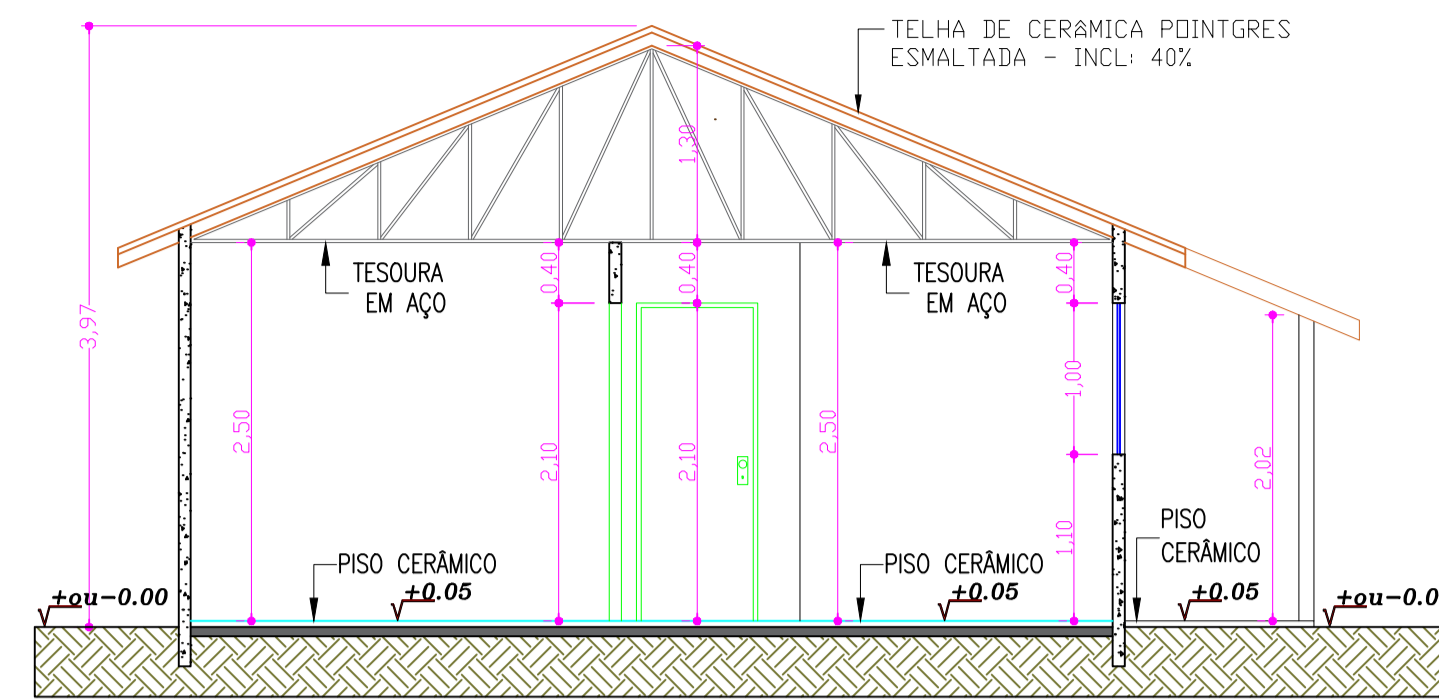

Corte AA
ESCALA 1:50

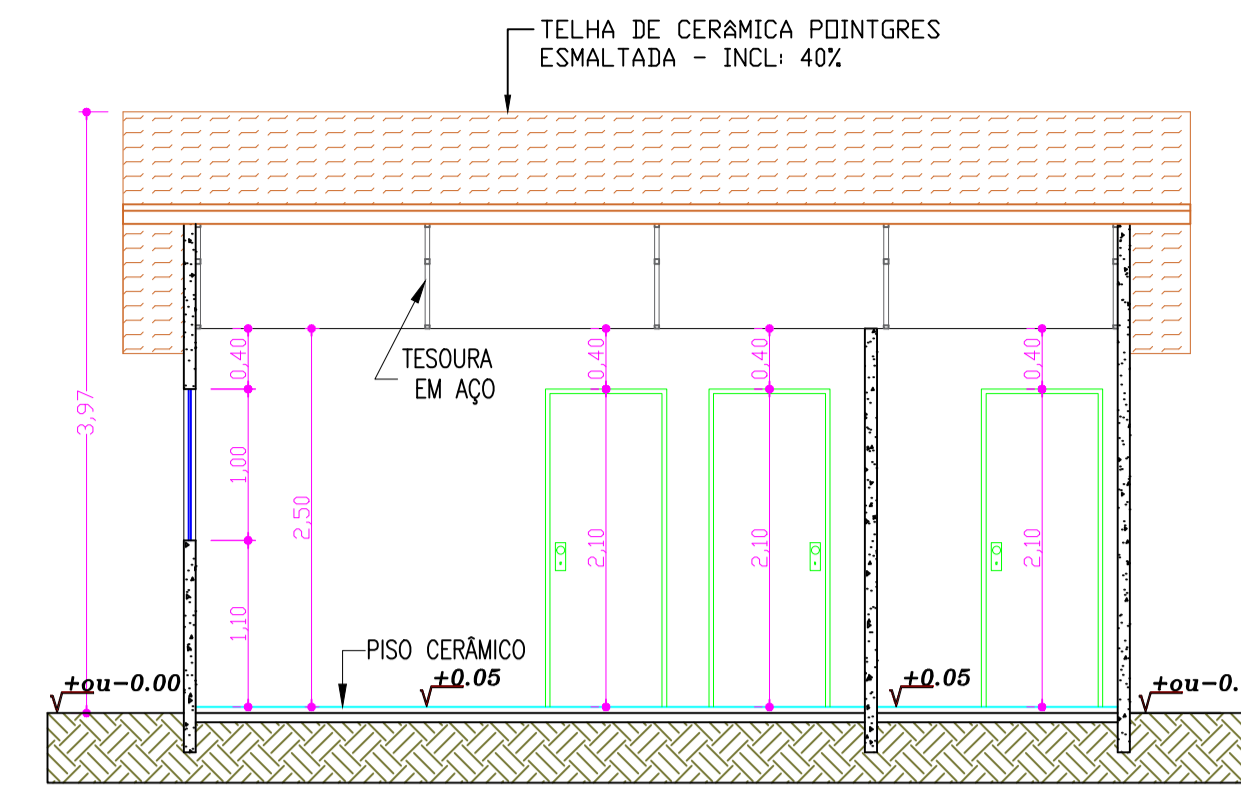

Corte BB
ESCALA 1:50

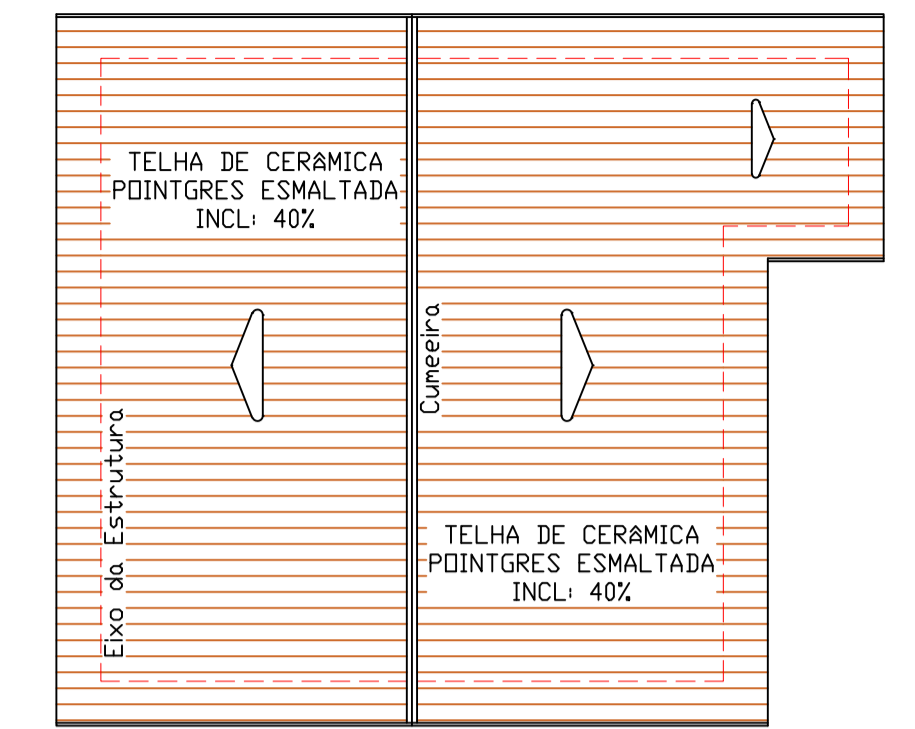

COBERTURA
ESCALA 1:75

LEGENDA


Desenho	Descrição	Quadra	Lote	Nº Casa
[Green Square]	CASA EM PVC	0	11	1
			10	2
			09	3
			08	4
			07	5
			06	6
			05	7
			04	8
			03	9
			02	10
			01	11

LEGENDA

Desenho	Descrição	Quadra	Lote	Nº Casa
[Green Square]	CASA EM PVC	G	03	16
[Pink Square]	CASA EM ALVENARIA		02	17
			13	18
			14	19
			15	20

LEGENDA

Desenho	Descrição	Quadra	Lote	Nº Casa
[Green Square]	CASA EM PVC	N	01	12
			02	13
			03	15
			04	14

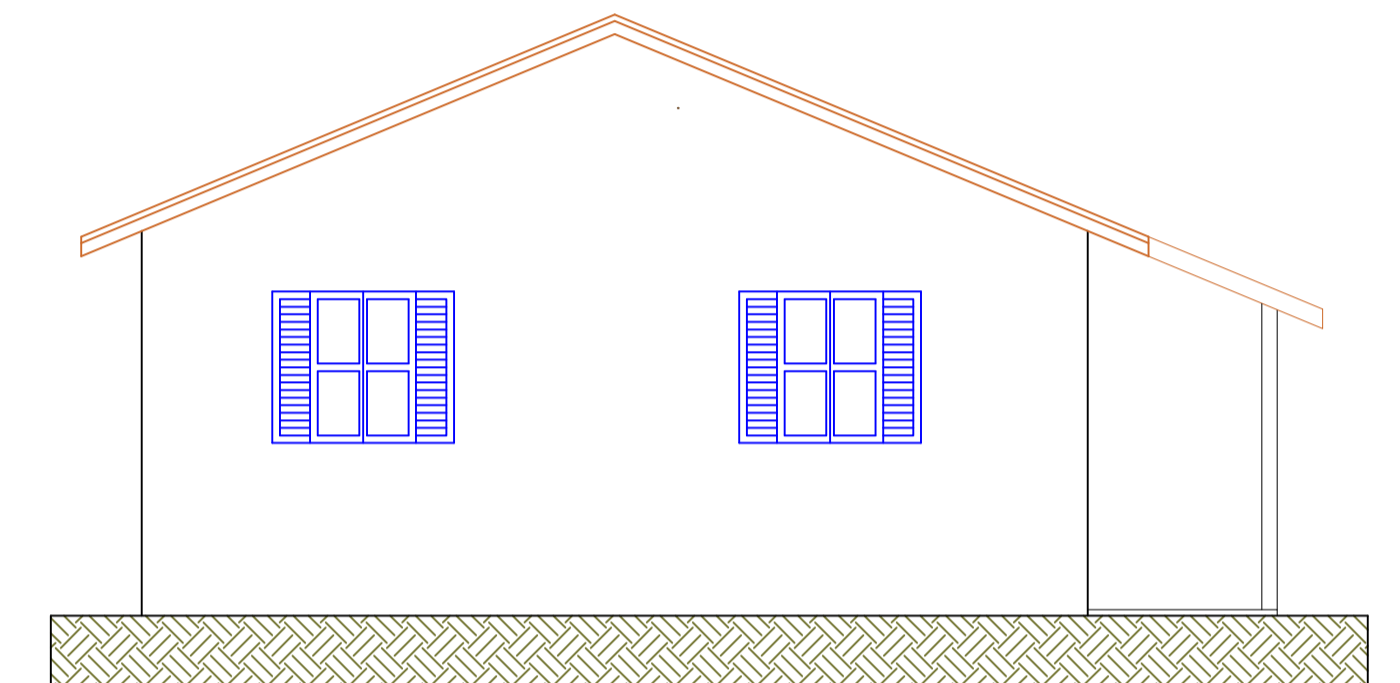

Fachada
ESCALA 1:50



PLANTA BAIXA LOCAÇÃO
ESCALA 1:800

GOVERNO DE TRANSFORMAÇÃO

Prefeitura Municipal de Anaurilândia - MS.

PROJETO CONSTRUÇÃO 20 Unidades Habitacionais Populares de Baixa Renda RRT: 8581022
PROPRIETÁRIO Município de Anaurilândia-MS CNPJ: 03.575.727/0001-95 CEP: 79770-000

LOCAL DA OBRA Ruas: Felício Borges Rodrigues, Luiz Pereira Lima, Oliveresi Redivo, Kasusigüe Umada BAIRRO Jardim Esperança FOLHA 1-1
DATA Agosto de 2019 ESCALA Indicada

CIDADE Anaurilândia - MS Projetista/Glauco Ricci Lopes

SITUAÇÃO s/ ESCALA

MUNICIPIO DE ANAURILÂNDIA-MS
PREFEITO MUNICIPAL
Edson Stefano Takazono

ÁREA

Construção 01 Unidade.....41,66 m²
 Construção 20 Unidades.....833,20 m²

APROVAÇÃO

AUTOR DO PROJETO RESP. TÉCNICO
Jeovan Nogueira de Lima
Arquiteto Urbanista: CAU BR - A97459-5