



CORTE BB  
Escala 1:75

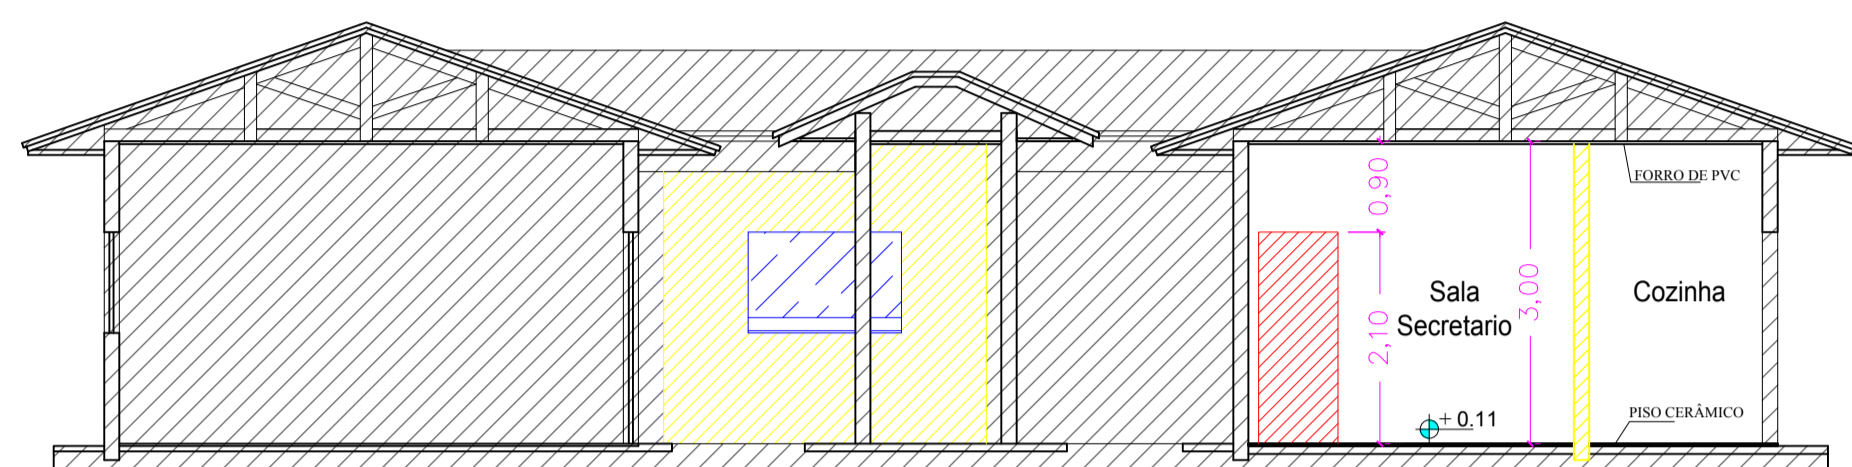


CORTE AA  
Escala 1:75

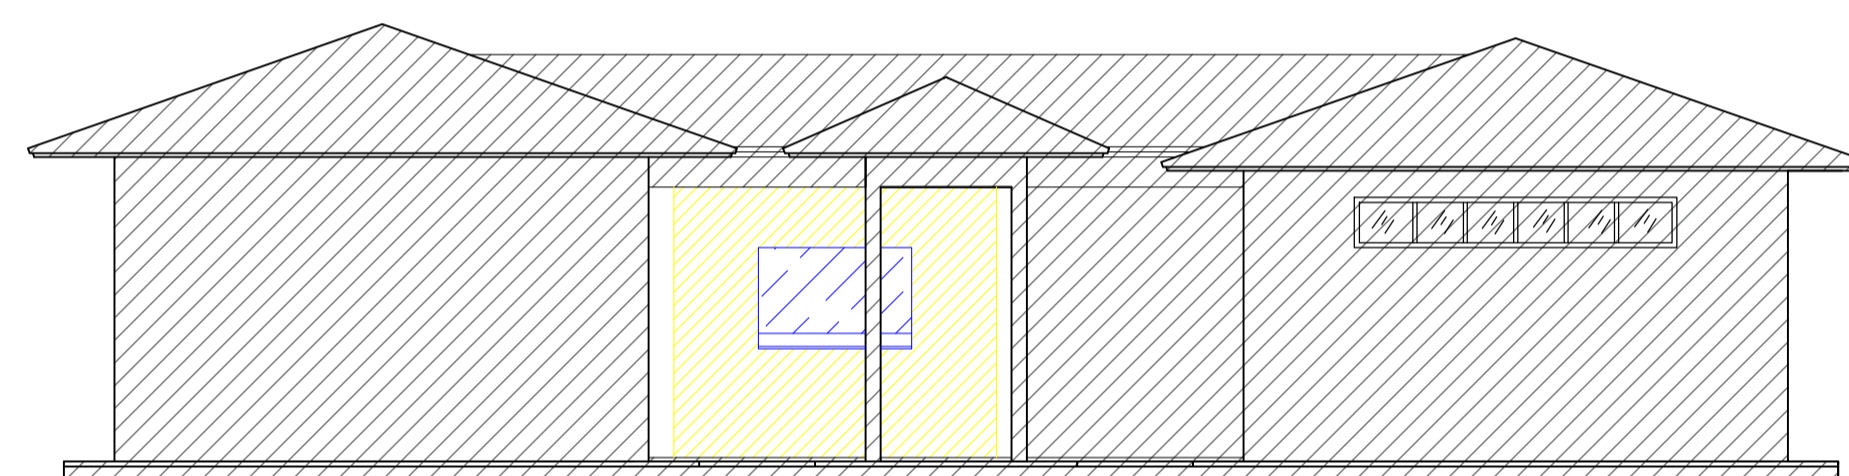

FACHADA  
Escala 1:75


LEGENDA

- EXISTENTE
- A CONSTRUIR
- A DEMOLIR

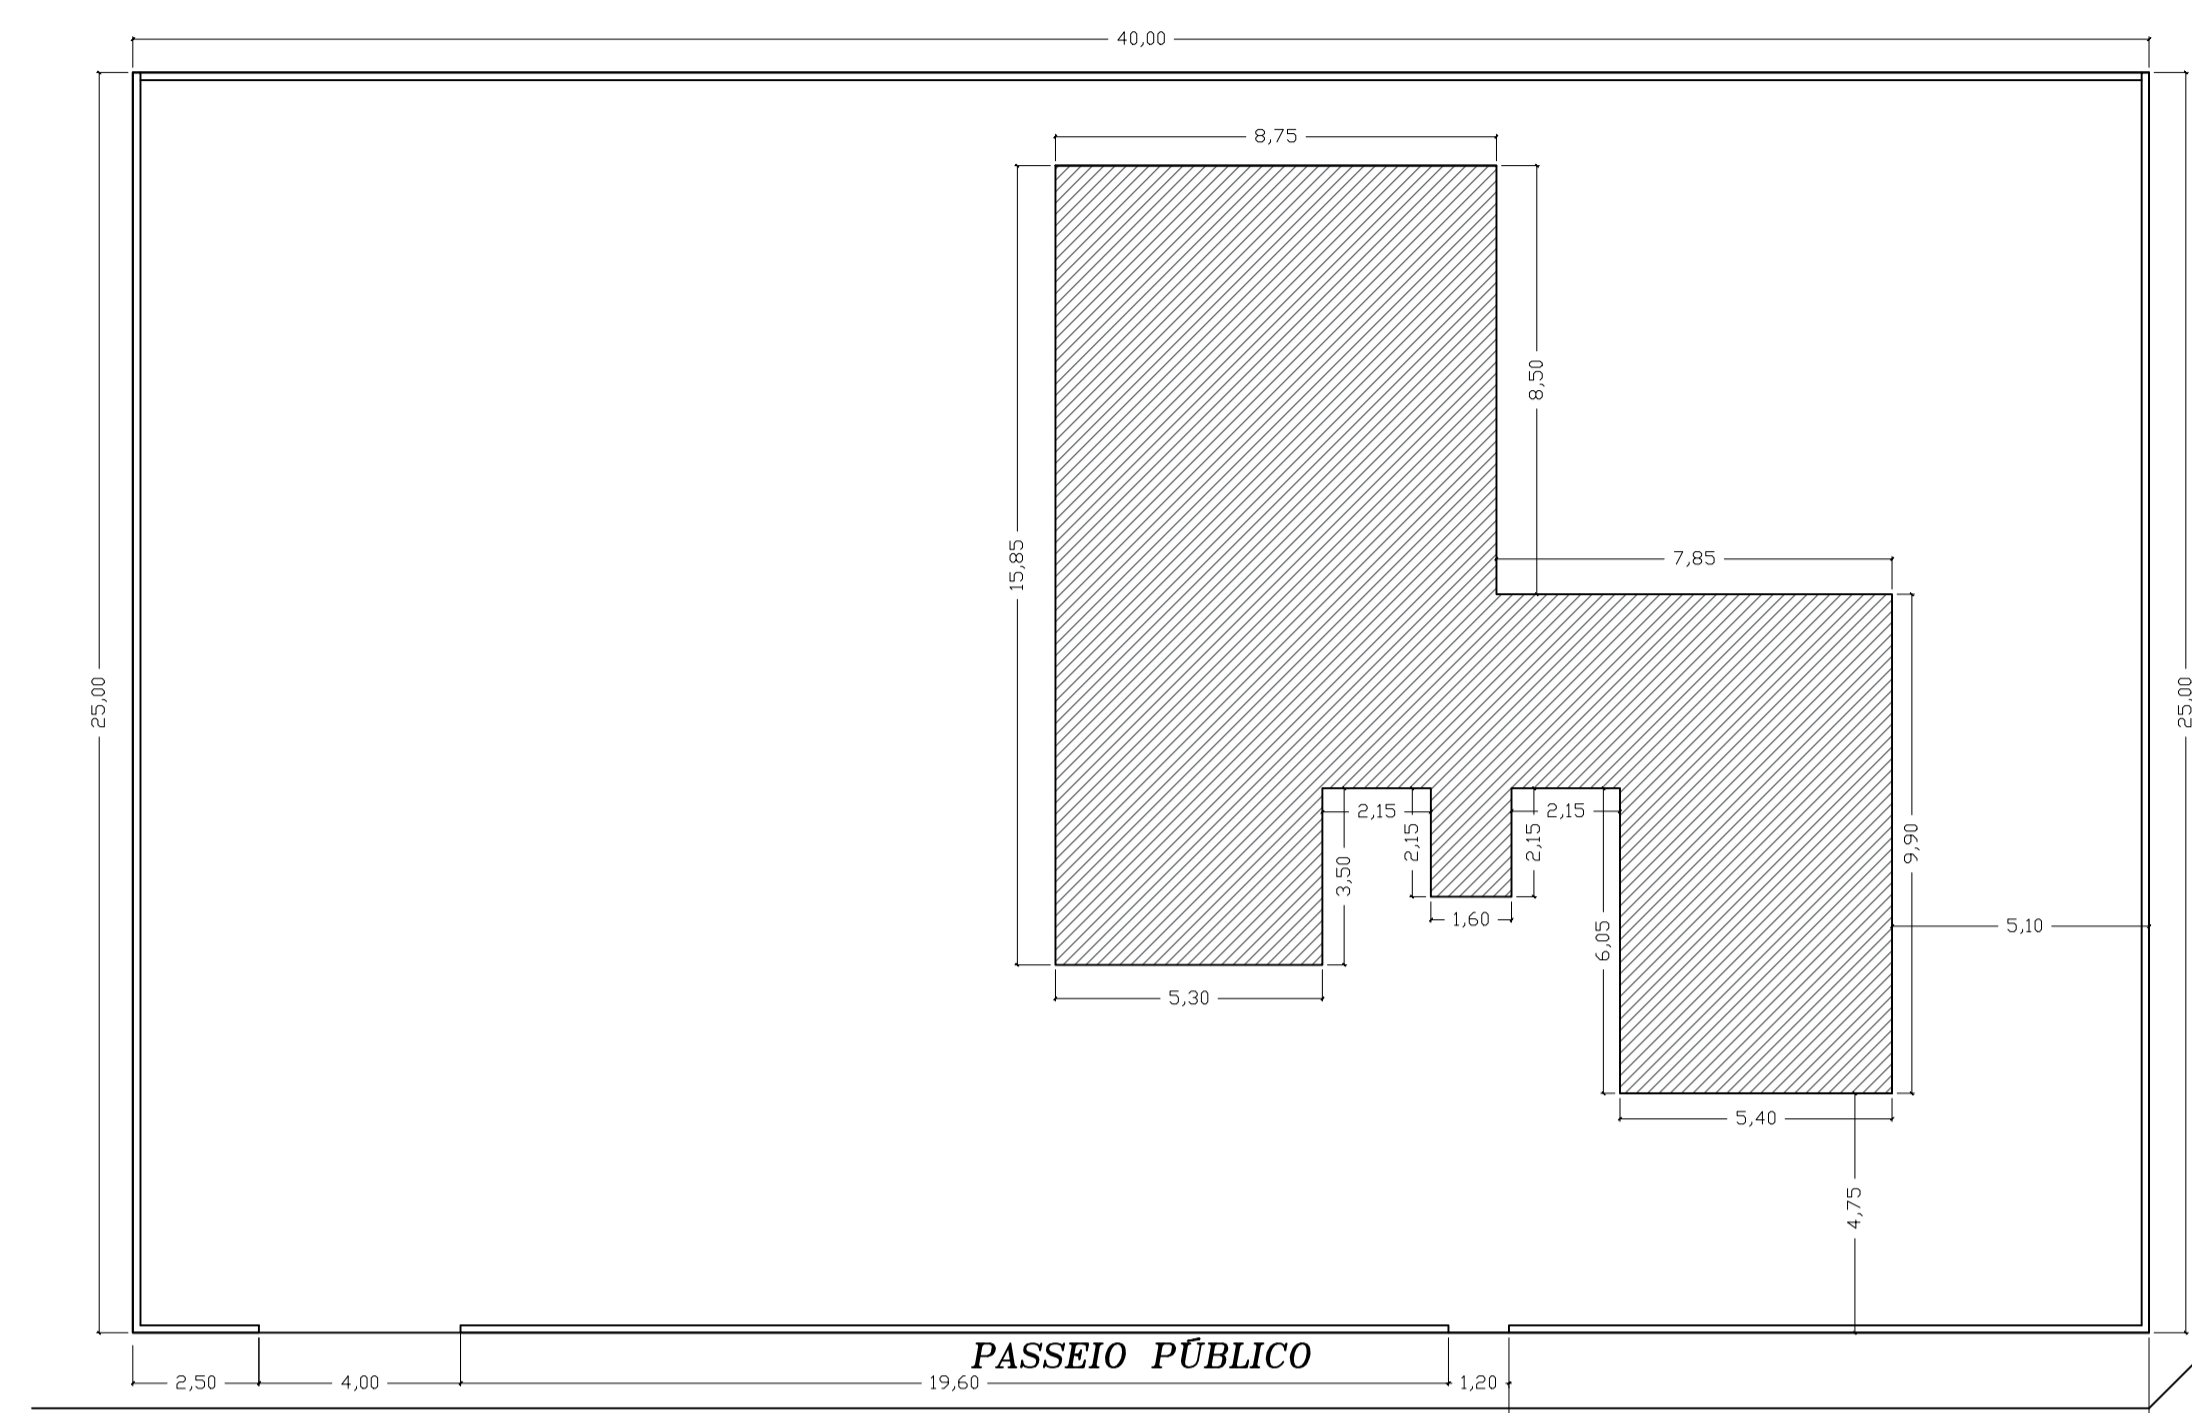


Rua: Nilo Peçanha

LOCAÇÃO  
Escala 1:150

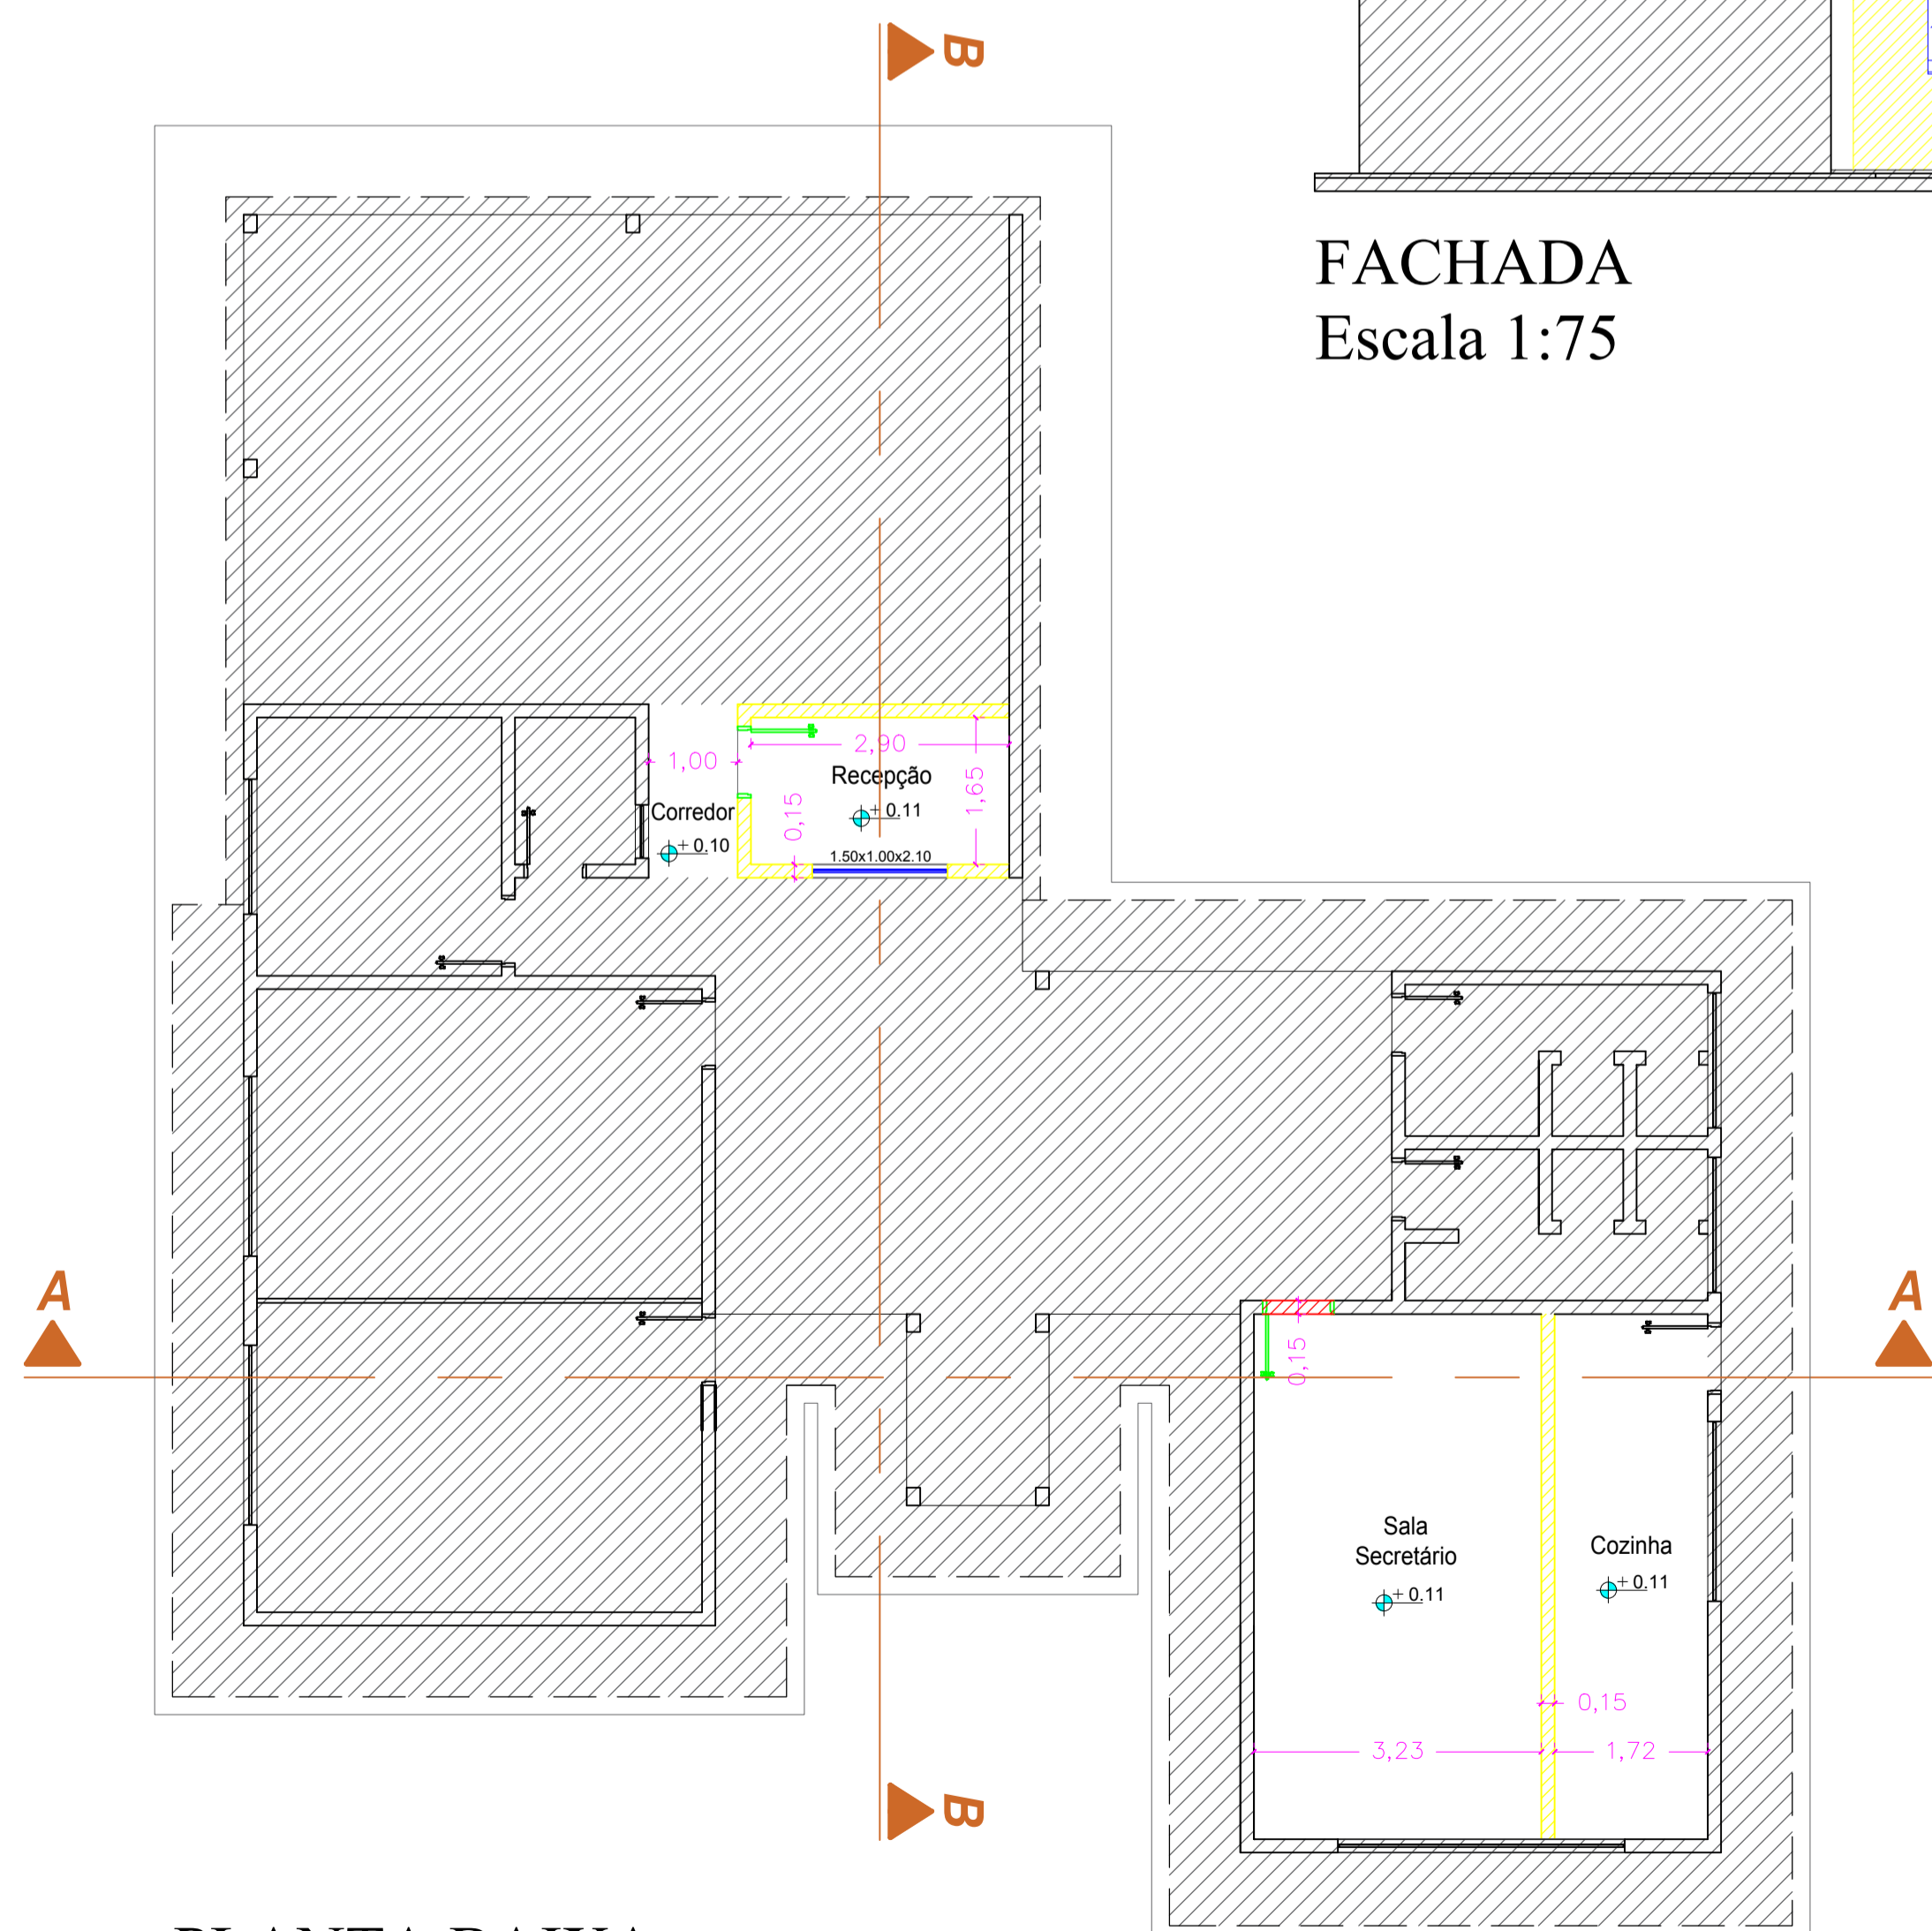

PLANTA BAIXA  
Escala 1:75

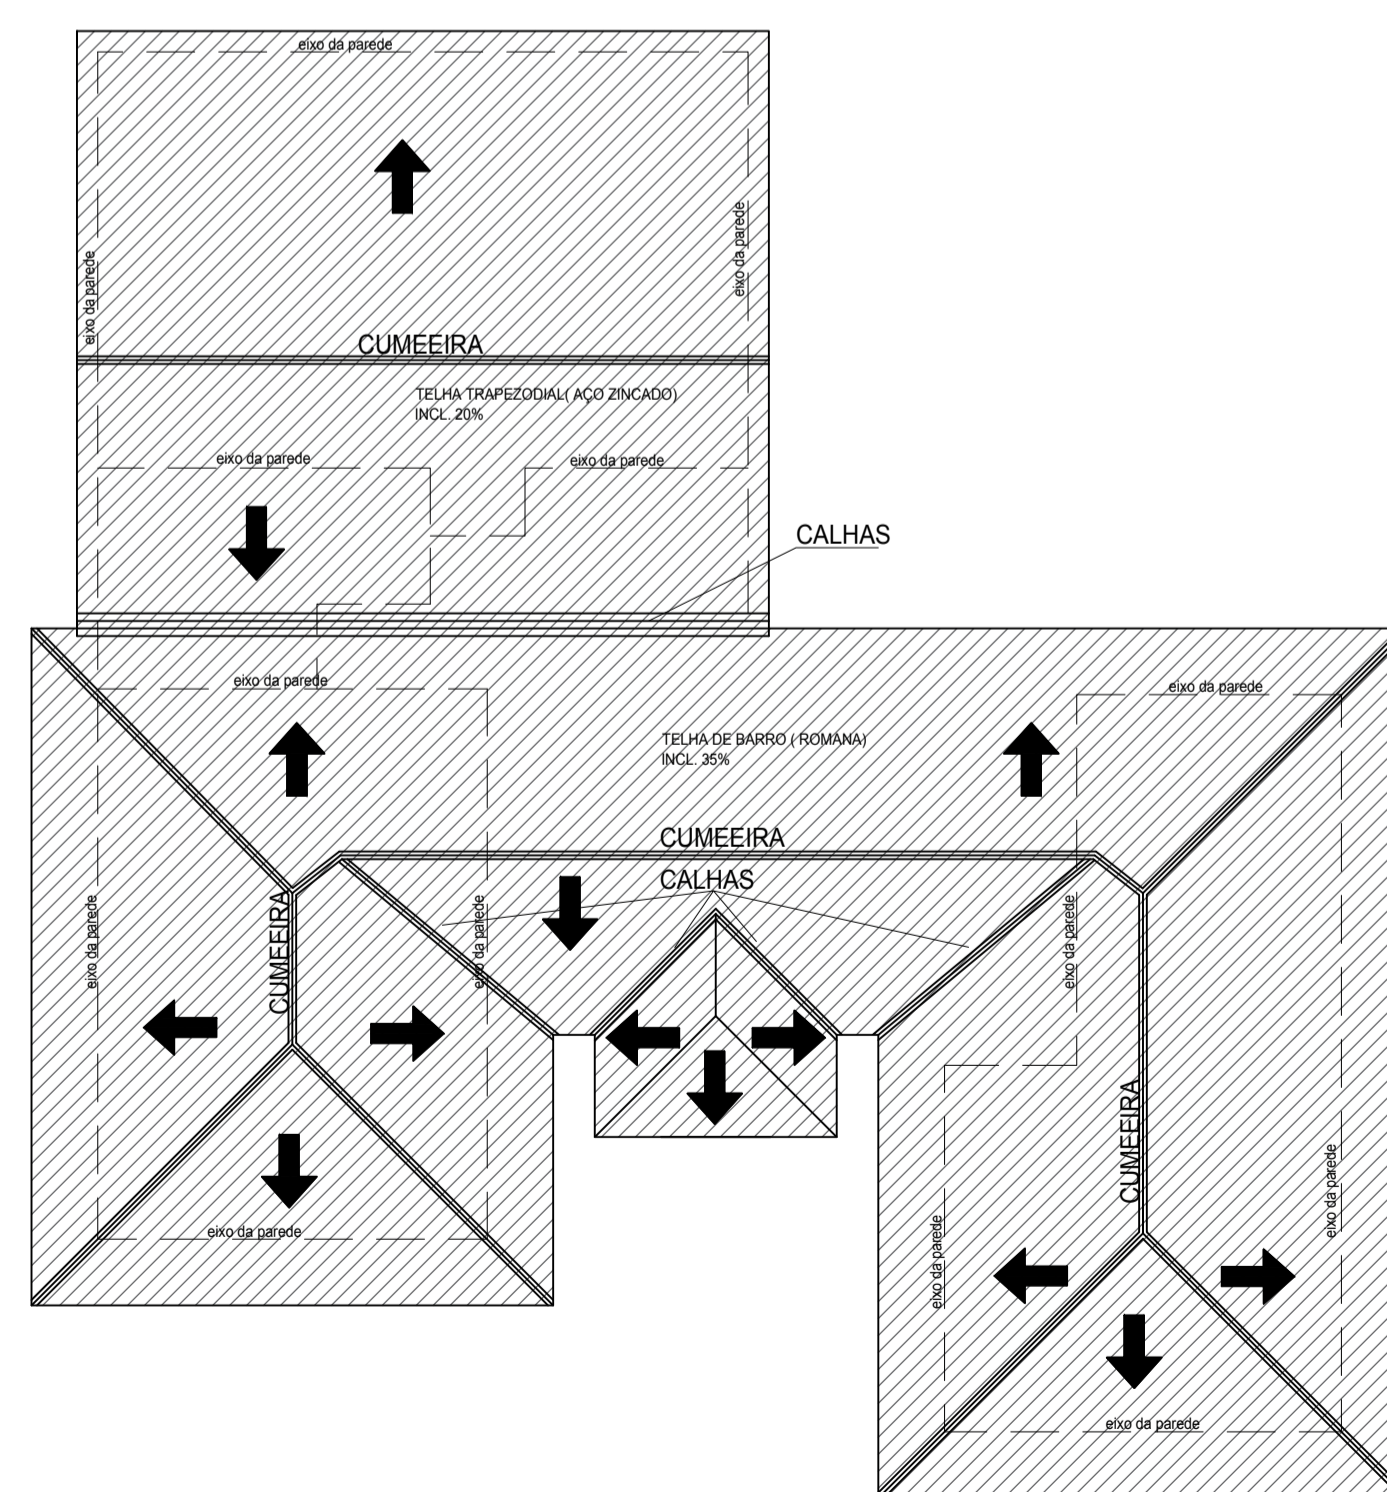

COBERTURA  
Escala 1:100



GOVERNO DE TRANSFORMAÇÃO

Prefeitura Municipal de Anaurilândia

SECRETARIA MUNICIPAL DE AGRICULTURA, PECUÁRIA, MEIO AMBIENTE E

Assuntos Fundiários

Janeiro de 2021

Município de Anaurilândia-MS

Rua: Nilo Peçanha com a Centro

Rua: São João Calábria

Quadra: D

Projeto/Glauco Ricci Lopes

SECRETARIA MUNICIPAL DE OBRAS, DEFESA CIVIL, TRANSPORTE E PROJETOS.

Colam R. Pereyra Melgar

Engenheiro Civil: CREA/MS 18718

SECRETARIA MUNICIPAL DE OBRAS, DEFESA CIVIL, TRANSPORTE E PROJETOS.

Colam R. Pereyra Melgar

Engenheiro Civil: CREA/MS 18718

SECRETARIA MUNICIPAL DE OBRAS, DEFESA CIVIL, TRANSPORTE E PROJETOS.