


PLANTA BAIXA
Escala 1:100

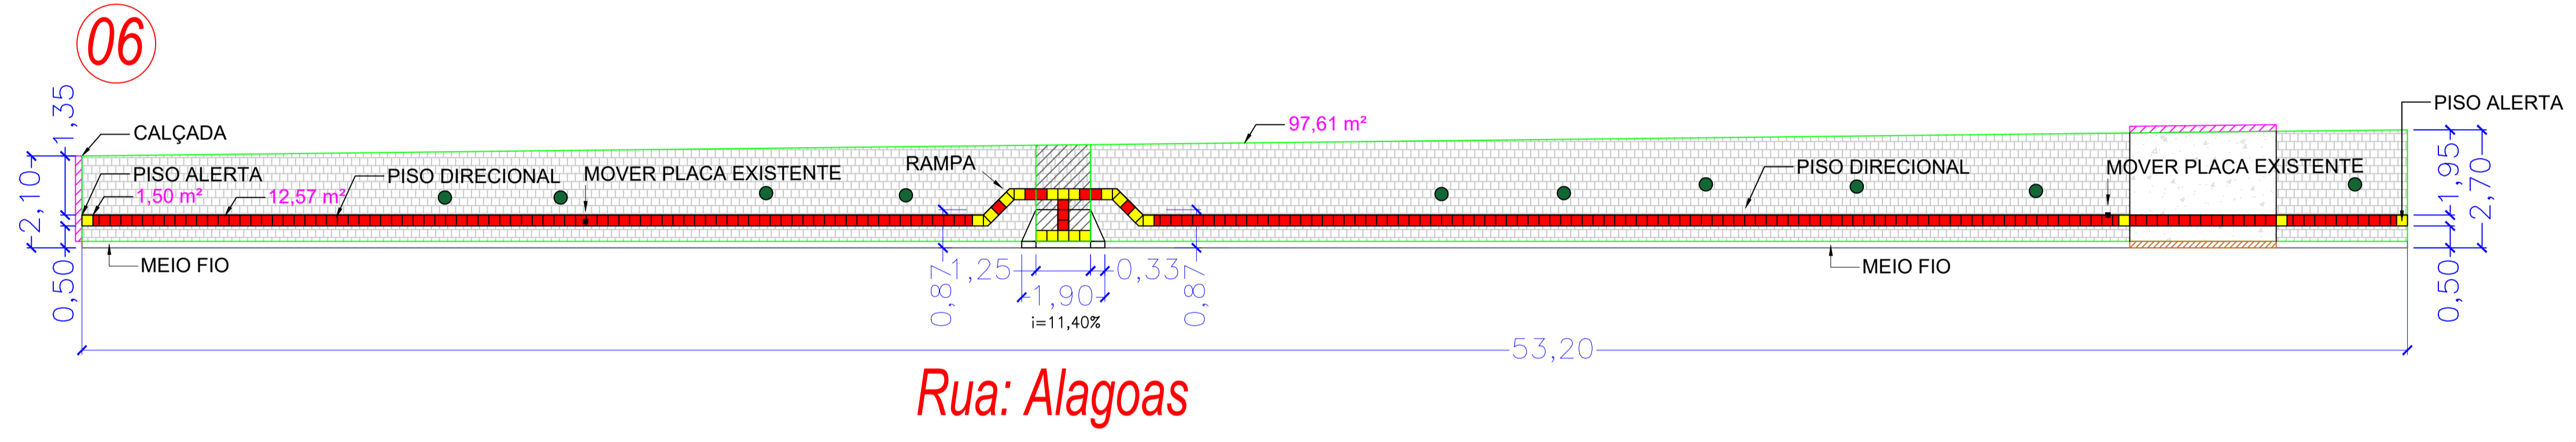

PLANTA BAIXA
Escala 1:100

ITEM 01 - PSF

TABELA DE RESUMO	
ITEM	AREA (M2)
PISO INTERTRAVADO	82,53
PISO TATIL(DIRECIONAL)	10,22
PISO TATIL(ALERTA)	0,88
GUIA CONCRETO NOVA (M)	5,30
DEMOLIÇÃO	0,00
GUIA DE APOIO (M)	47,95
PISO DE CONCRETO (M2)	11,13

	CALÇADA
	GUIA A REBAIXAR
	GUIA REBAIXADA A CONSTRUIR
	GUIA A CONSTRUIR
	GUIA REBAIXADA
	GUIA REBAIXADA A LEVANTAR
	GUIA DE APOIO
	PISO A DEMOLIR
	POSTE DE ENERGIA
	TAMPA DE FOSSA EXISTENTE A REBAIXAR
	PISO DIRECIONAL
	PISO ALERTA
	RAMPA DE ACESSO INCLINAÇÃO MÁXIMA 11,40%
	ÁRVORES
	CAIXAS DE PASSAGEM

ITEM 06 - CRECHE

TABELA DE RESUMO	
ITEM	AREA (M2)
PISO INTERTRAVADO	97,61
PISO TATIL(DIRECIONAL)	12,57
PISO TATIL(ALERTA)	1,50
GUIA CONCRETO NOVA (M)	0,00
DEMOLIÇÃO	2,75
GUIA DE APOIO (M)	5,30
PISO DE CONCRETO (M2)	7,53

CONSOLIDANDO O FUTURO

Prefeitura Municipal de Anaurilândia - MS.

PROJETO
Projeto de Construção do Calçamento dos Passeios Públicos no Distrito de Vila Quebracho Anaurilândia/MS

DATA Abri/2021 **ESCALA** Indicada **FOLHA** 3/3 **RRT:** 10675690

PROPRIETÁRIO
Município de Anaurilândia/MS **CNPJ:** 03.575.727/0001-95

LOCAL Rua Projetada C; Rua Alagoas **BAIRRO** Centro **CEP:** 79770-000

CIDADE
Anaurilândia - MS

Projetista - MAYCON NAGAI

SITUAÇÃO S/ ESCALA

MUNICÍPIO DE ANAURILÂNDIA-MS
PREFEITO MUNICIPAL
Edson Stefano Takazono

ÁREA

Piso Intertravado.....1266,76 m²
Piso Direcional.....112,44 m²
Piso Alerta.....7,94 m²
Guia de Concreto Nova...6,70 m³
Demolição.....5,59 m³

AUTOR DO PROJETO RESP. TÉCNICO
SECRETARIA MUNICIPAL DE OBRAS, DEFESA CIVIL, TRANSPORTES E PROJETOS
Jeovan Nogueira de Lima
Arquiteto Urbanista: CAU - BR A97459-5

APROVAÇÃO