


PLANTA BAIXA
ESCALA: 1/200

Rua: Alagoas

ITEM 03 - QUADRA POLIESPORTIVA

TABELA DE RESUMO	
ITEM	AREA (M2)
PISO INTERTRAVADO	442,77
PISO TATIL (DIRECIONAL)	34,82
PISO TATIL (ALERTA)	1,38
GUIA CONCRETO NOVA (M)	1,40
DEMOLIÇÃO	0,00
GUIA DE APOIO (M)	13,30

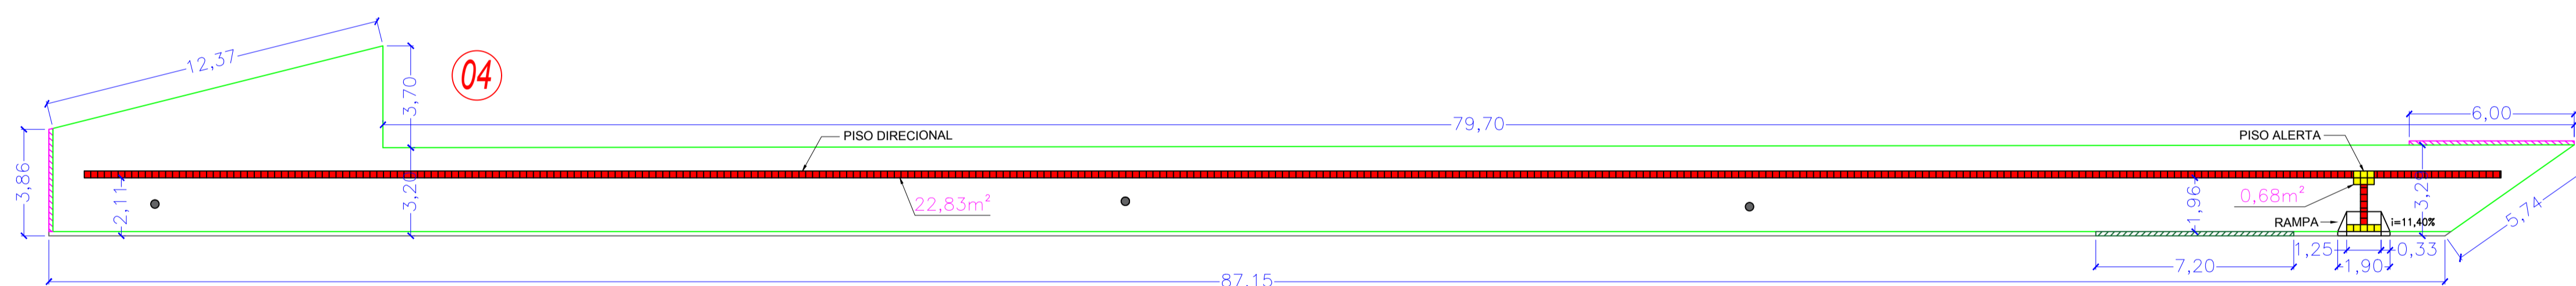

PLANTA BAIXA
ESCALA: 1/100

Av: Mato Grosso do Sul

	CALÇADA
	GUIA A REBAIXAR
	GUIA REBAIXADA A CONSTRUIR
	GUIA A CONSTRUIR
	GUIA REBAIXADA
	GUIA REBAIXADA A LEVANTAR
	GUIA DE APOIO
	PISO A DEMOLIR
	POSTE DE ENERGIA
	TAMPA DE FOSSA EXISTENTE A REBAIXAR
	PISO DIRECIONAL
	PISO ALERTA
	RAMPA DE ACESSO INCLINAÇÃO MAXIMA 11,40%
	ÁRVORES
	CAIXAS DE PASSAGEM

ITEM 04 - ACADEMIA 3º IDADE

TABELA DE RESUMO	
ITEM	AREA (M2)
PISO INTERTRAVADO	280,17
PISO TATIL (DIRECIONAL)	22,15
PISO TATIL (ALERTA)	0,68
GUIA CONCRETO NOVA (M)	0,00
DEMOLIÇÃO	0,00
GUIA DE APOIO (M)	9,86

CONSOLIDANDO O FUTURO

Prefeitura Municipal de Anaurilândia - MS.

PROJETO
Projeto de Construção do Calçamento dos Passeios Públicos no Distrito de Vila Quebracho Anaurilândia/MS

DATA Abril/2021 **ESCALA** Indicada **FOLHA** 01/03 **RRT:** 10675690

PROPRIETÁRIO
Município de Anaurilândia-MS **CNPJ:** 03.575.727/0001-95

LOCAL
Av: Mato Grosso do Sul **BAIRRO** Centro **CEP:** 79770-000

CIDADE
Anaurilândia - MS **Projetista -** Glauco Ricci Lopes

SITUAÇÃO S/ ESCALA

MUNICÍPIO DE ANAURILÂNDIA-MS
PREFEITO MUNICIPAL
Edson Stefano Takazono

ÁREA

Piso Intertravado.....	1266,76 m²
Piso Direcional.....	112,44 m²
Piso Alerta.....	7,94 m²
Guia de Concreto Nova.....	6,70 m²
Demolição.....	5,59 m²

SECRETARIA MUNICIPAL DE OBRAS, DEFESA CIVIL, TRANSPORTE E PROJETOS
AUTOR DO PROJETO, RESP. TÉCNICO
Jeovan Nogueira de Lima
Arquiteto Urbanista: CAU BR - A97459-5

APROVAÇÃO