




**PLANTA BAIXA**  
ESCALA: 1/50

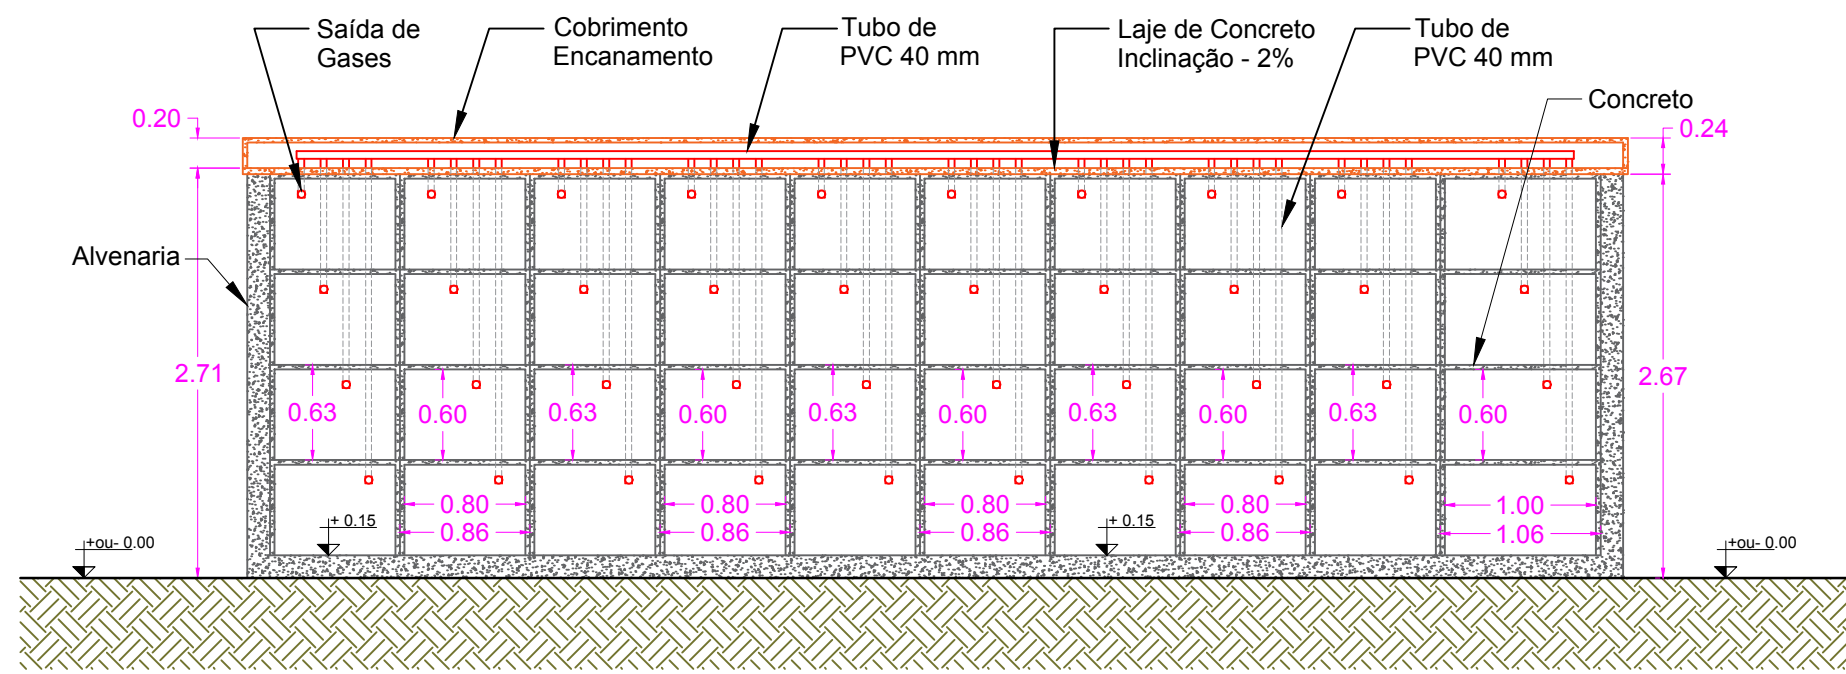


**CORTE AA**  
ESCALA: 1/50

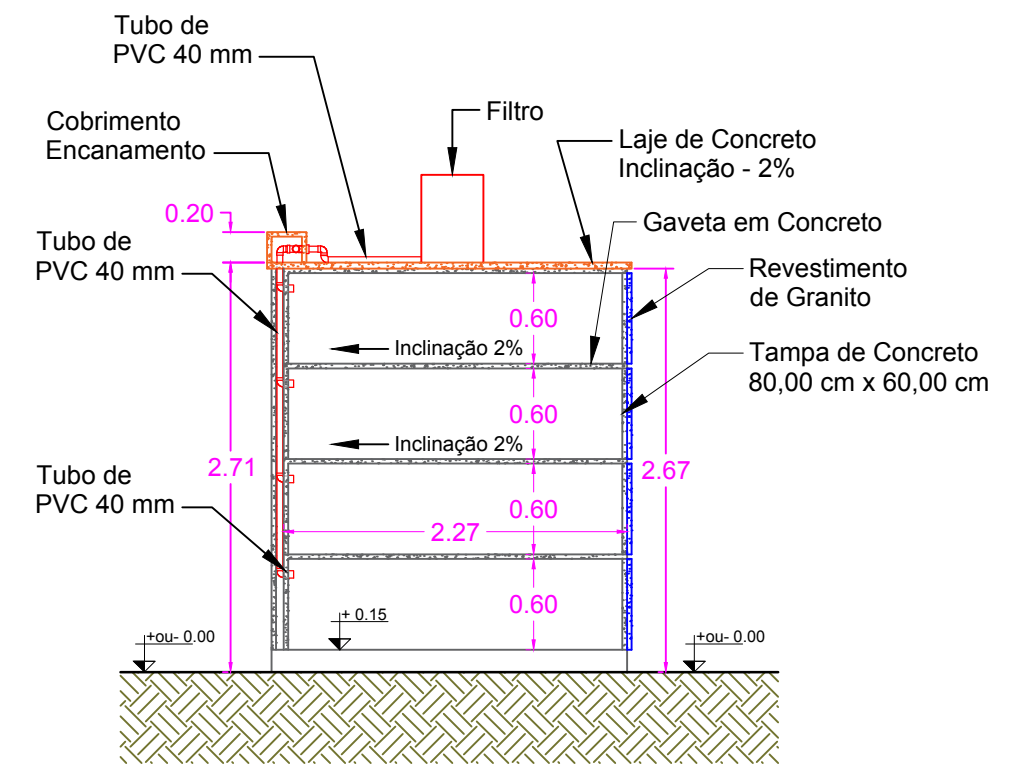


**CORTE BB**  
ESCALA: 1/50

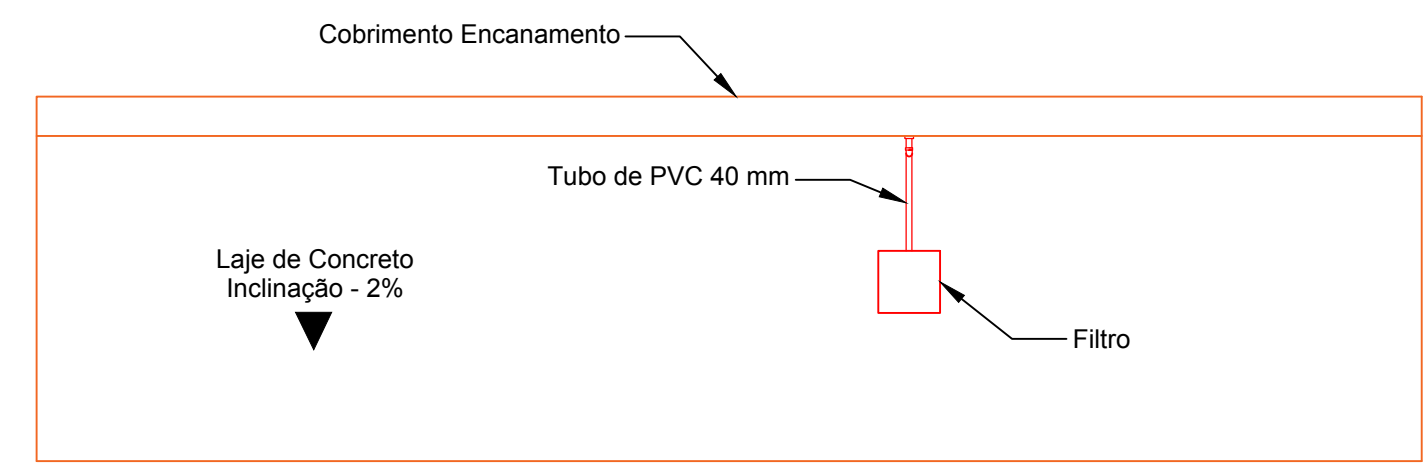


**COBERTURA**  
ESCALA: 1/50

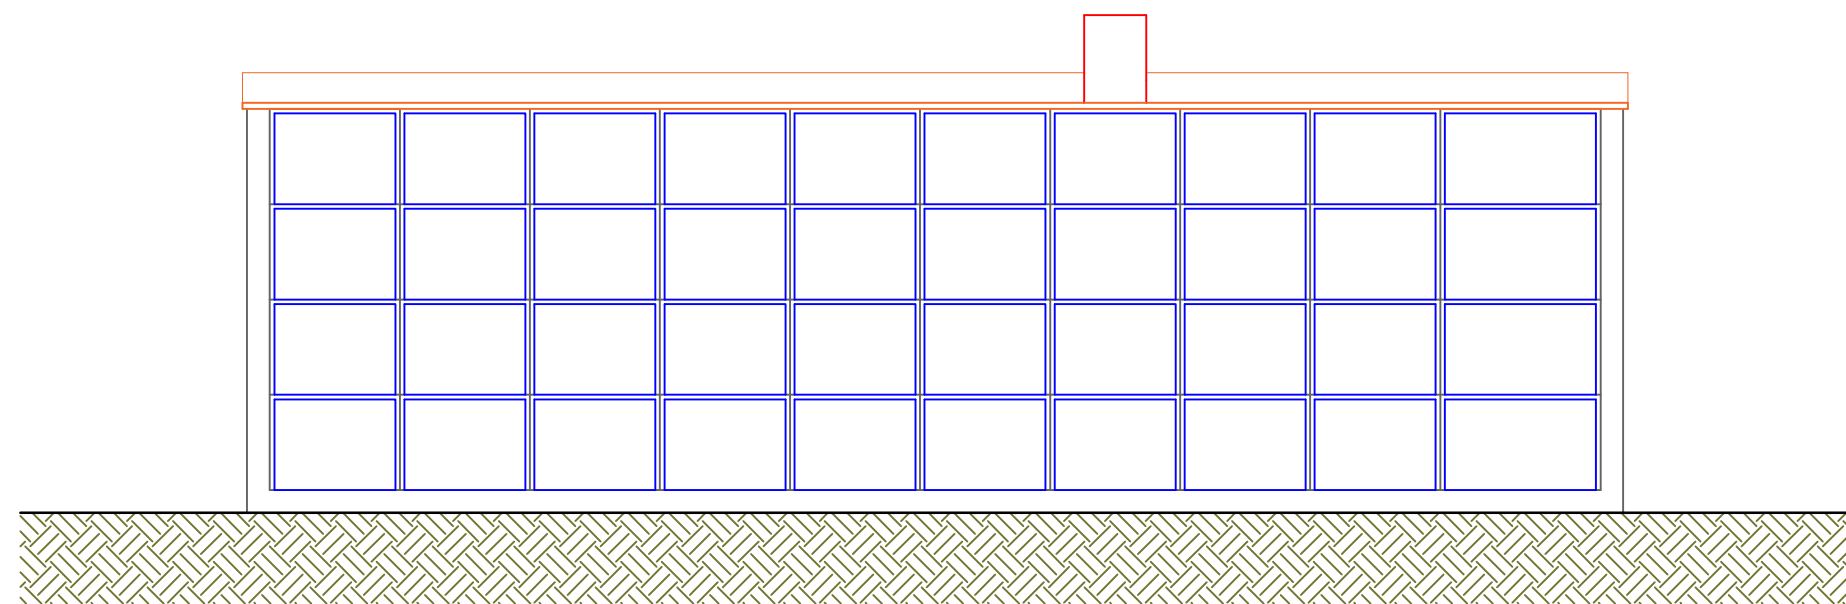


**FACHADA FRONTAL**  
ESCALA: 1/50

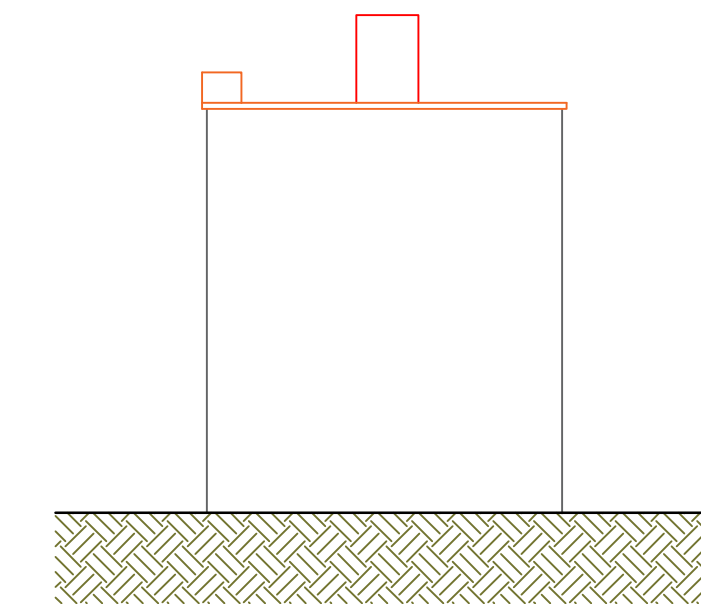


**FACHADA LATERAL**  
ESCALA: 1/50

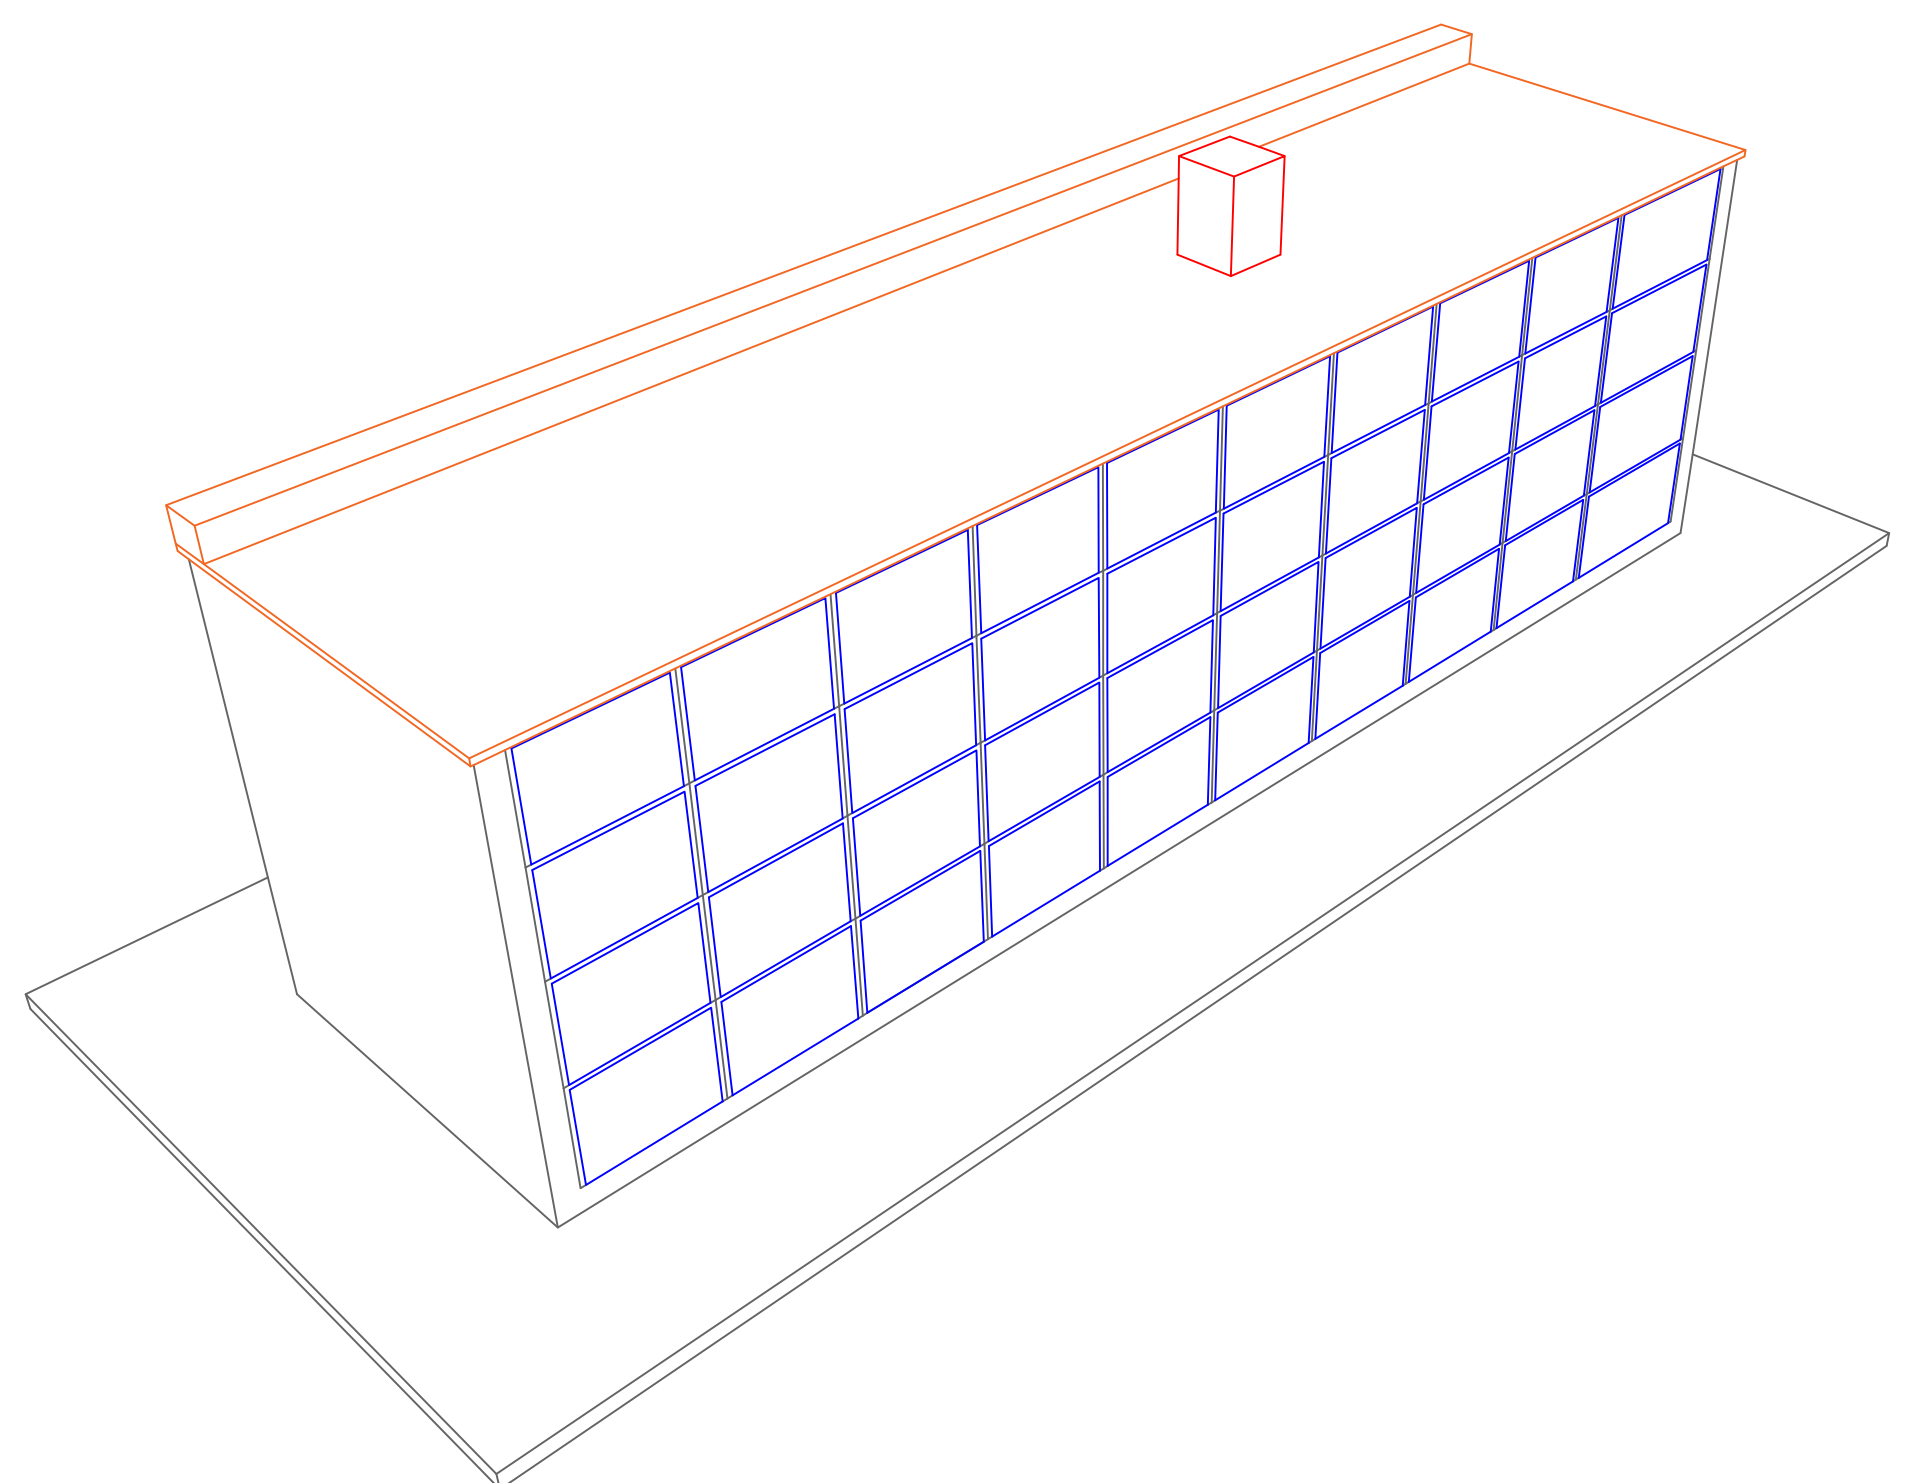

**PERSPECTIVA**  
SEM/ESCALA

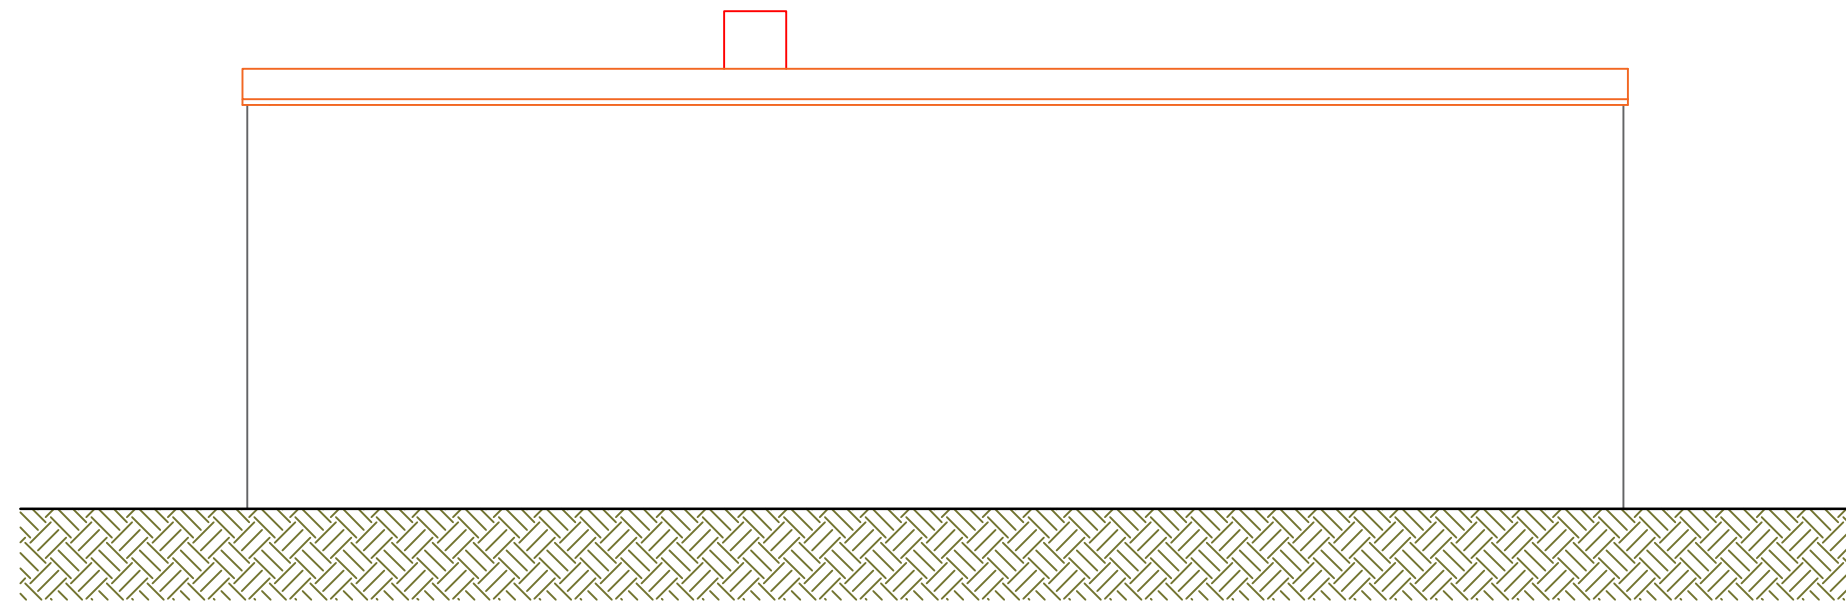

**FACHADA FUNDO**  
ESCALA: 1/50

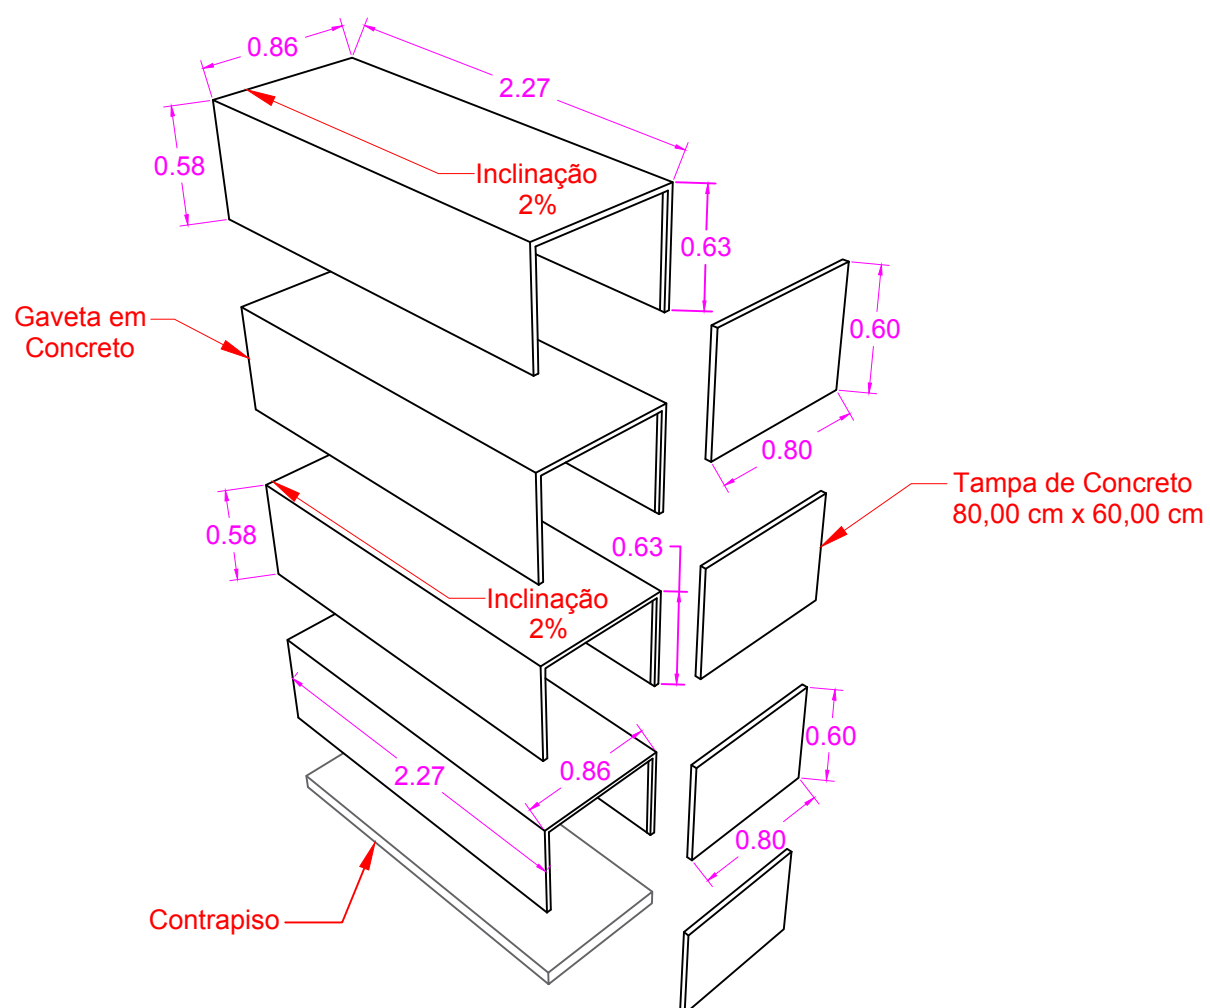

**DETALHE**  
SEM/ESCALA



**CONSOLIDANDO O FUTURO**

**Prefeitura Municipal de Anaurilândia - MS.**

<b>PROJETO</b>		<b>RRT:</b>	
Gavetário Funerário Vertical		11683000	
2 Unidades de 40 Lóculos			
<b>DATA</b>	<b>ESCALA</b>	<b>FOLHA</b>	<b>CIDADE</b>
Fevereiro de 2022	Indicada	1-2	Anaurilândia - MS
<b>PROPRIETÁRIO</b>	<b>CNPJ:</b>		<b>CEP:</b>
Município de Anaurilândia - MS	03.575.727/0001-95		79770-000
<b>ENDEREÇO</b>	<b>BAIRRO</b>	<b>LOCAL DA OBRA</b>	
Rua: Floriano Peixoto, N° 1000	Centro	Rua: Duque de Caxias - ( Cemitério Municipal)	
			<b>Projeta</b>
			Glauco Ricci Lopes

**SITUAÇÃO** s/ ESCALA



MUNICÍPIO DE ANAURILÂNDIA-MS  
PREFEITO MUNICIPAL  
**Edson Stefano Takazono**

SECRETARIA MUNICIPAL DE OBRAS  
DEFESA CIVIL, TRANSPORTE E PROJETOS

**AUTOR DO PROJETO RESP. TÉCNICO**  
Jeovan Nogueira de Lima  
Arquiteto Urbanista: CAU BR - A97459-5

**ÁREA**

Construção.....42,96 m<sup>2</sup>

**APROVAÇÃO**