



ARMAÇÃO DAS ESTRUTURAS
 SAPATAS - 2 X 5 O 5/16" - 106
 VIGAS - 2 X 2 O 5/16" - 930 COM ESTRIBO DE 4,2mm C20
 PILARES PRÉ-MOLDADOS

ARMAÇÃO DAS ESTRUTURAS
 SAPATAS - 2 X 5 O 5/16" - 106
 VIGAS - 2 X 2 O 5/16" - 930 COM ESTRIBO DE 4,2mm C20
 PILARES PRÉ-MOLDADOS


1 FUNDAÇÃO
 ESCALA 1:50

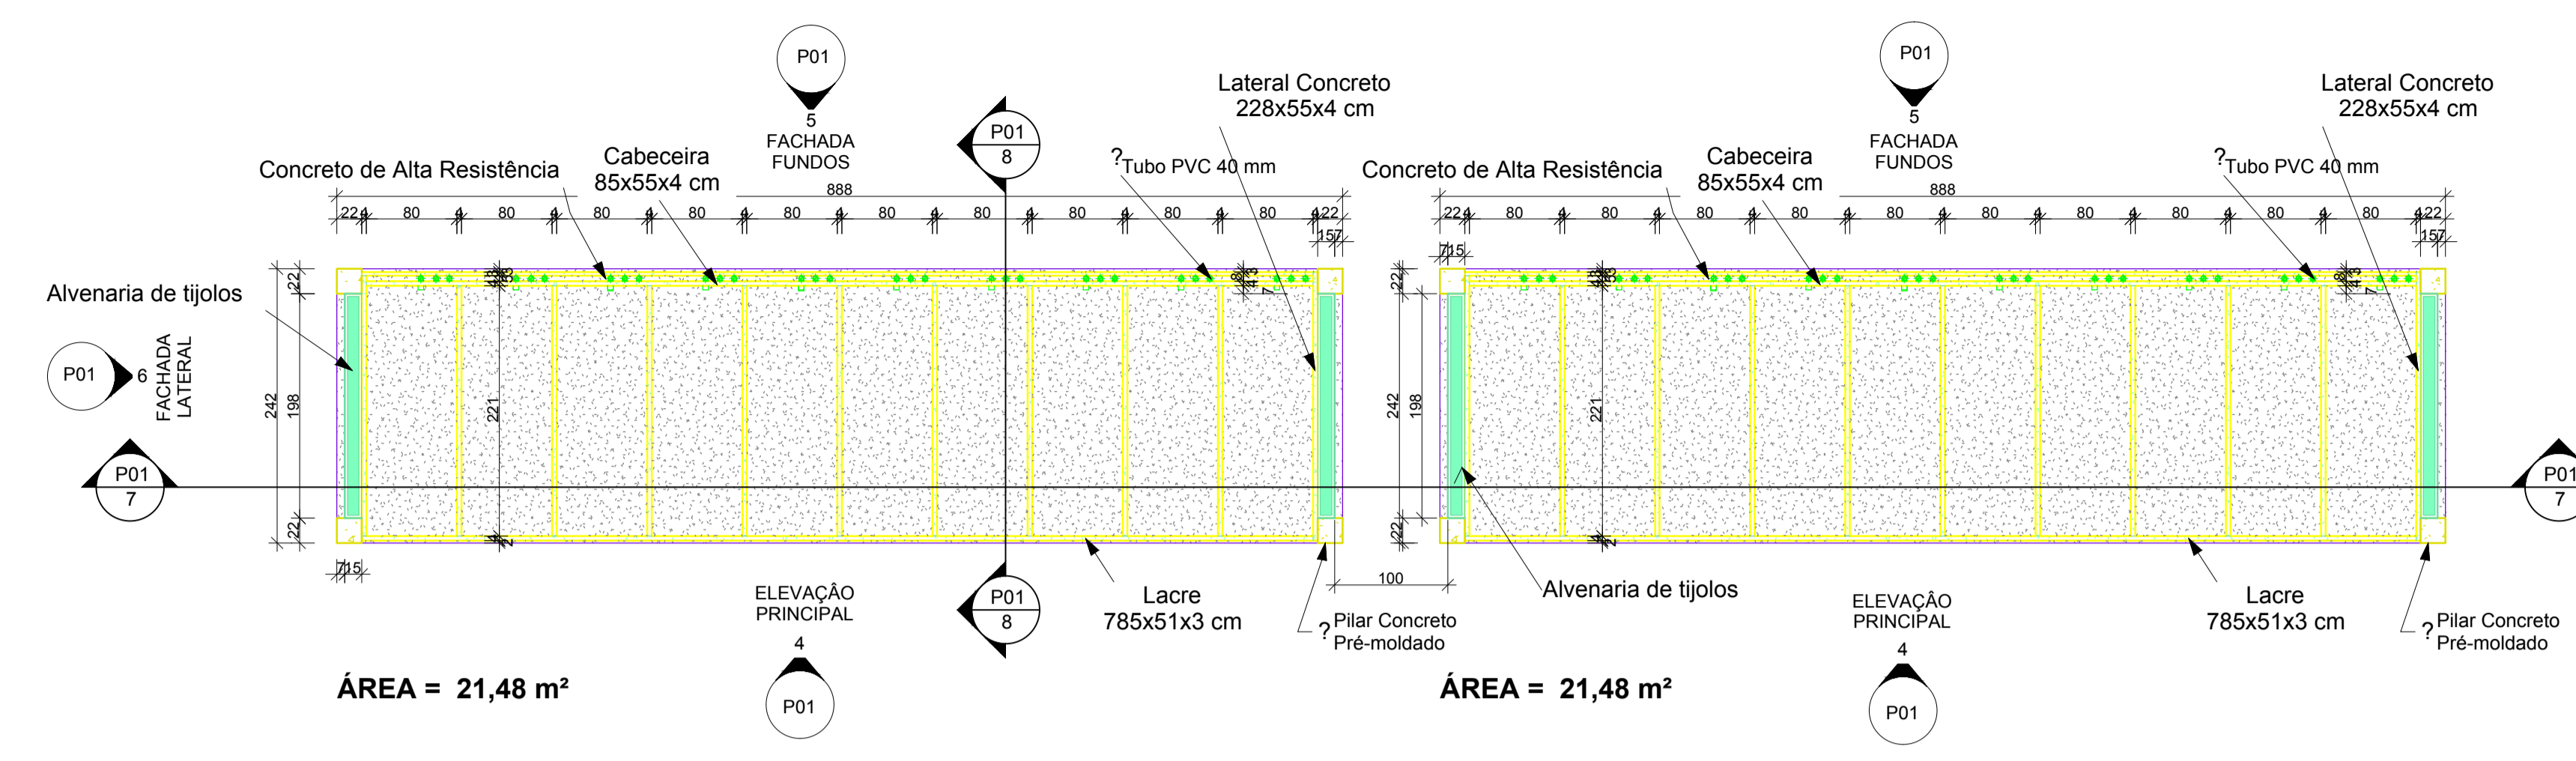


2 PLANTA BAIXA TÉRREO
 ESCALA 1:50

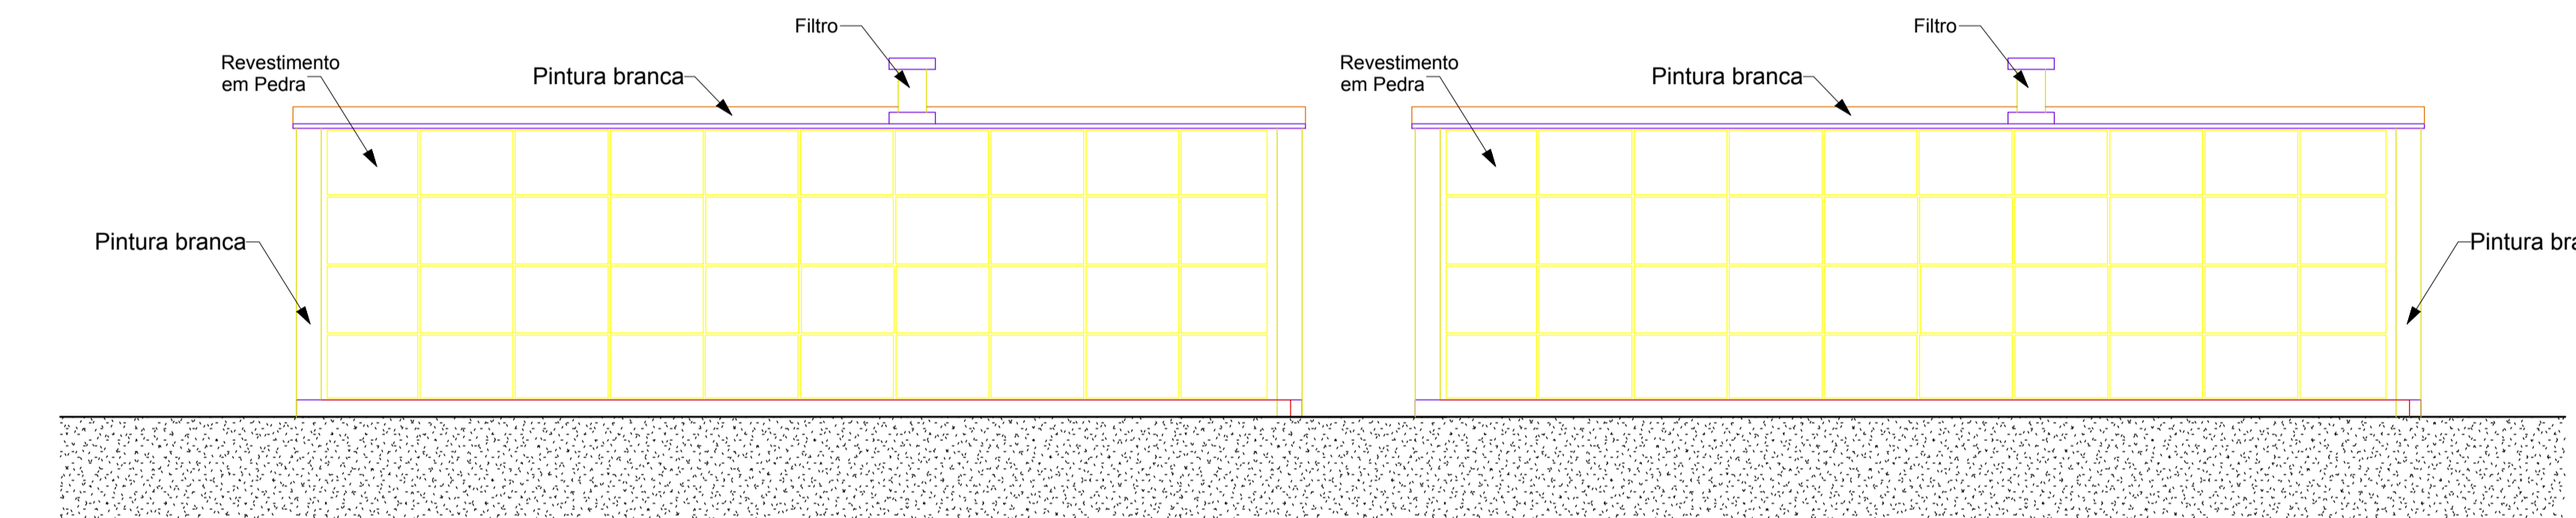


4 ELEVÇÃO PRINCIPAL
 ESCALA 1:50

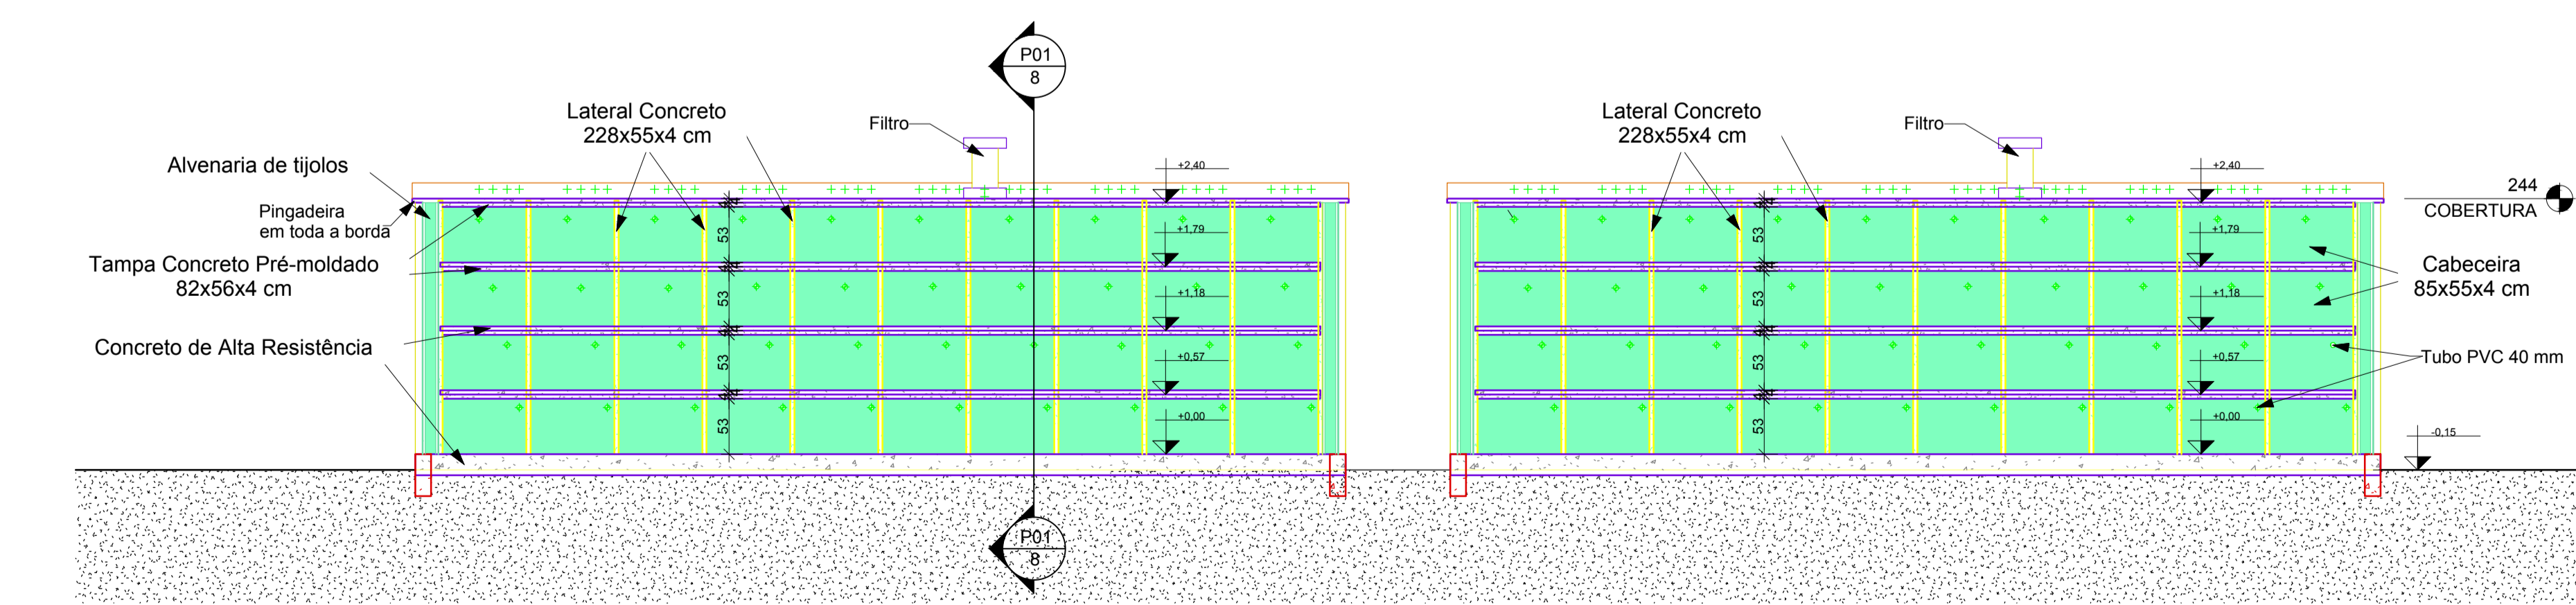


7 CORTE LONGITUDINAL
 ESCALA 1:50

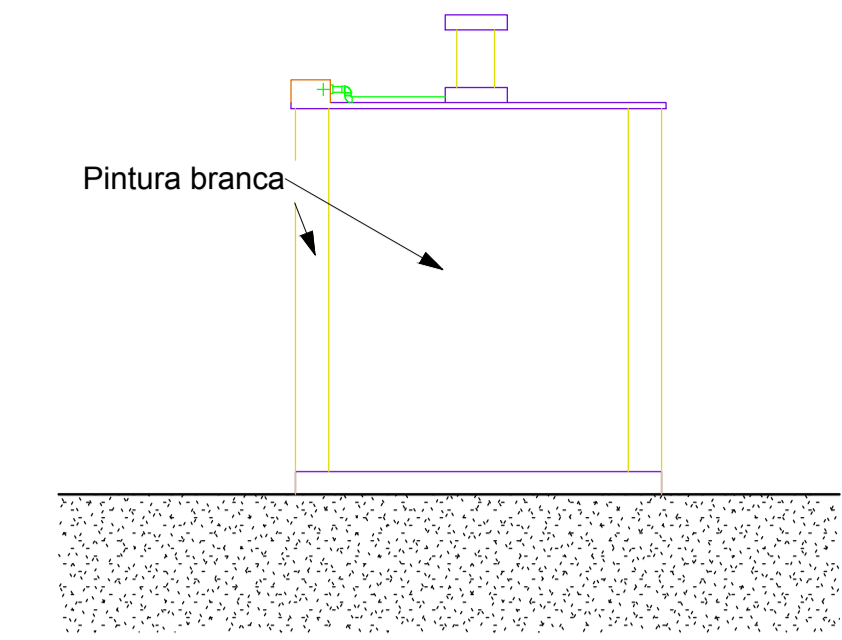


6 FACHADA LATERAL
 ESCALA 1:50

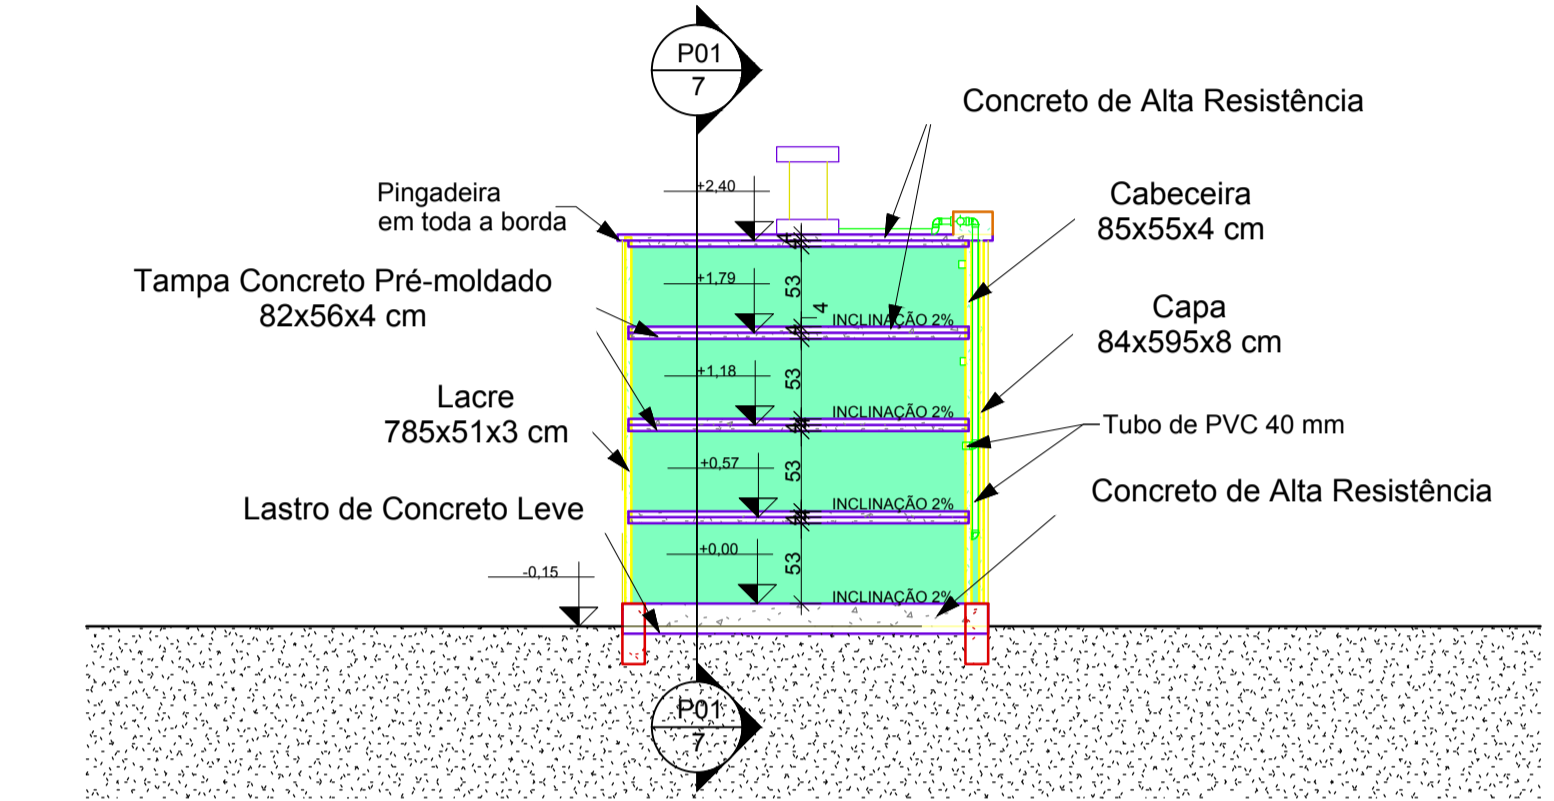

8 CORTE TRANSVERSAL
 ESCALA 1:50

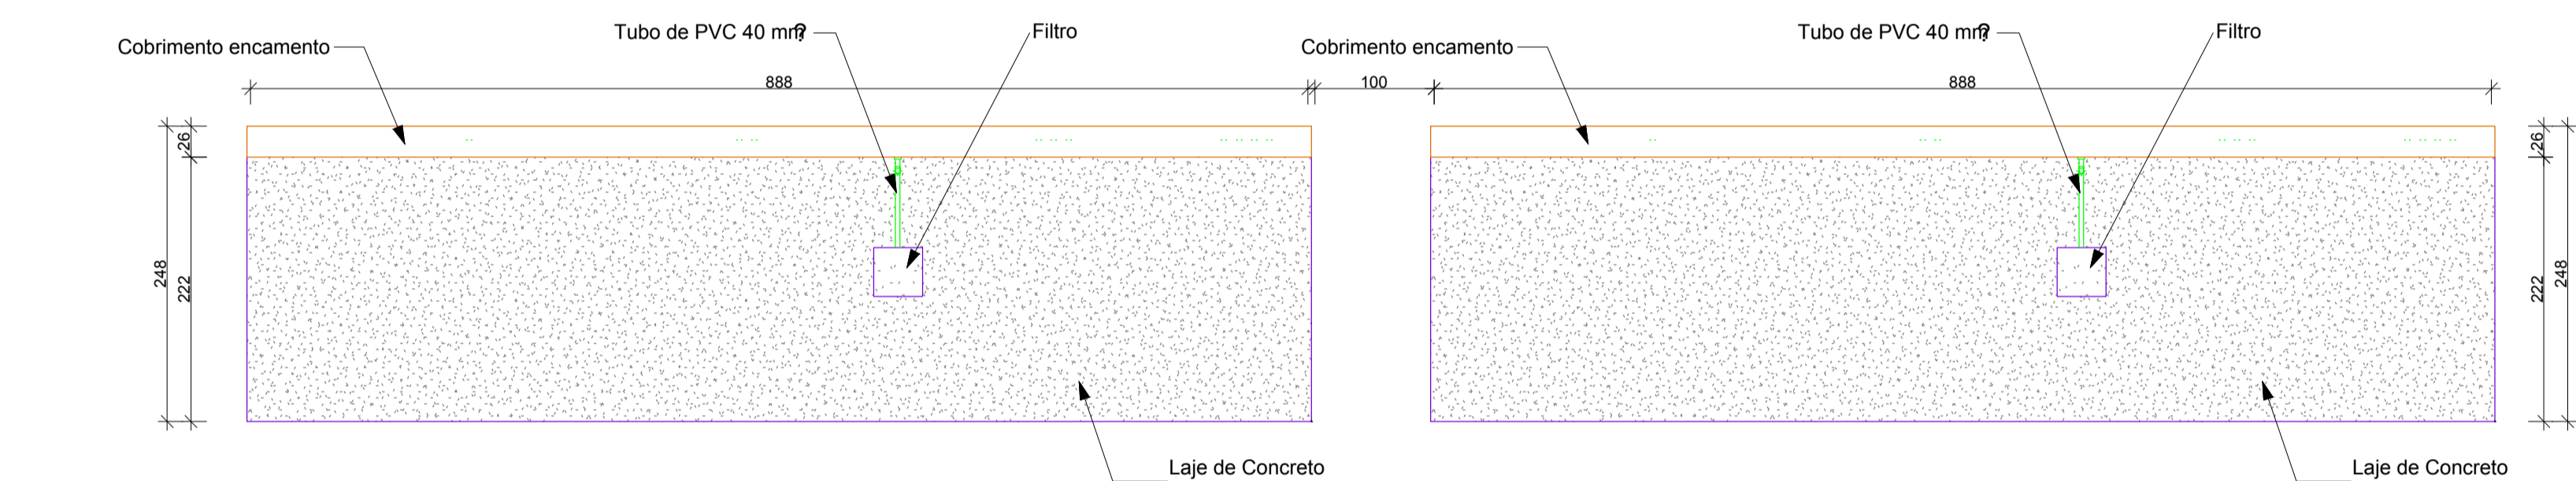

3 COBERTURA
 ESCALA 1:50

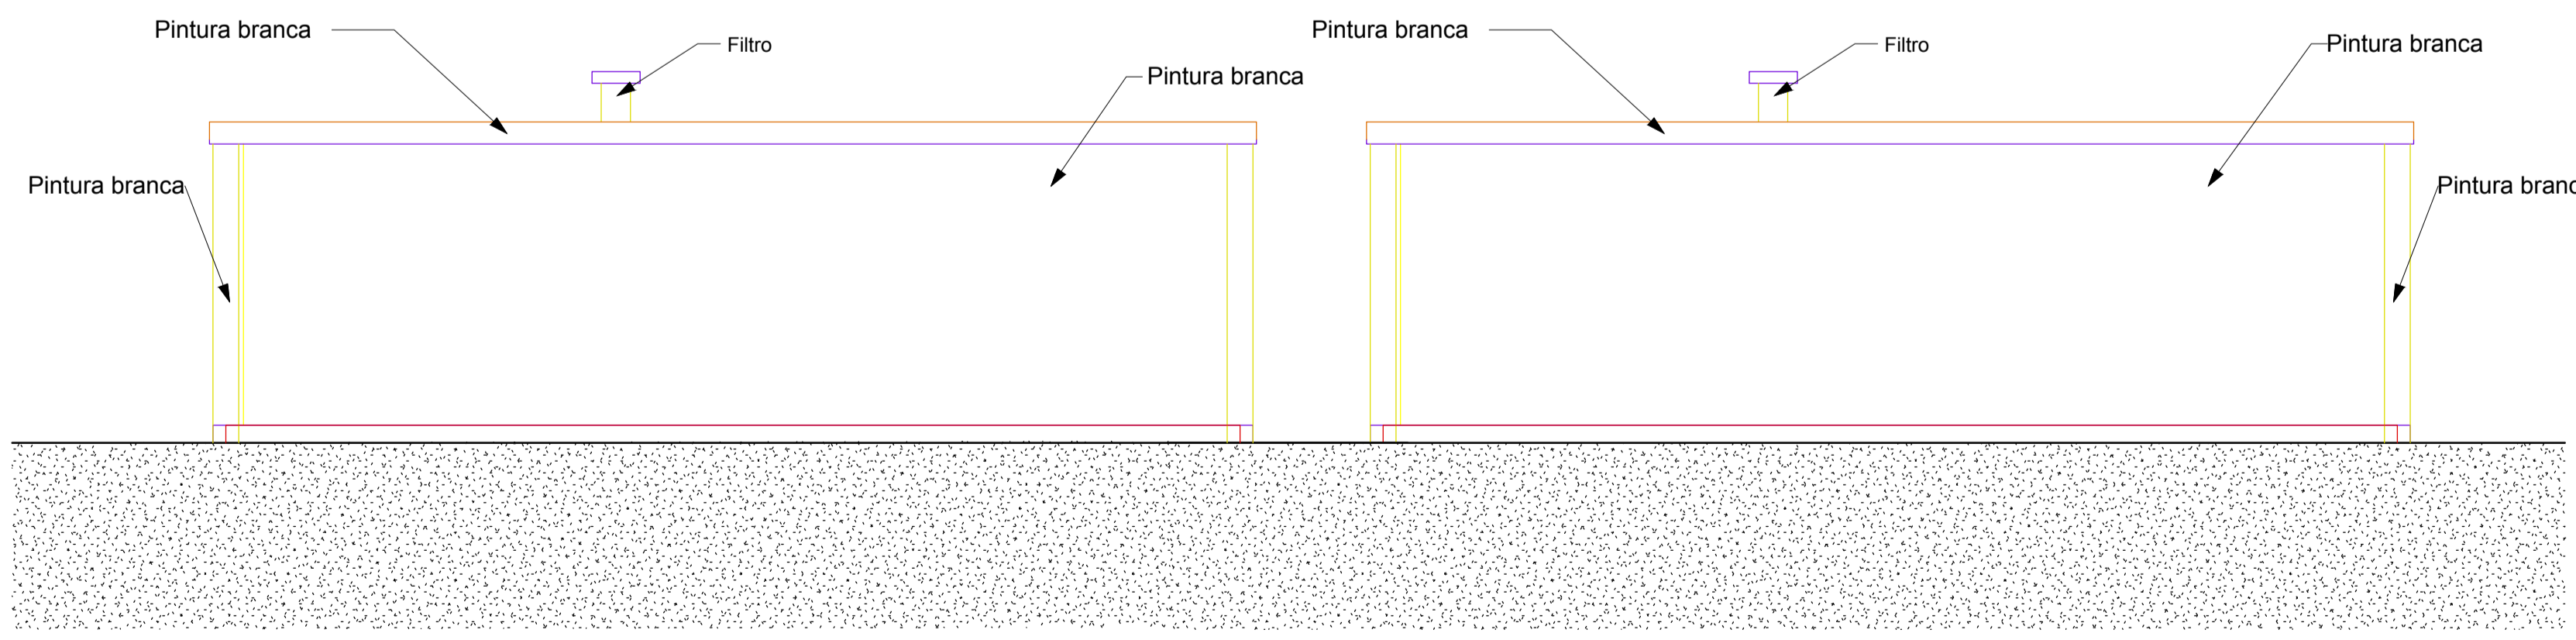

5 FACHADA FUNDOS
 ESCALA 1:50

CONSOLIDANDO O FUTURO

Prefeitura Municipal de Anaurilândia

PRMMS
 Governador Funerário Vertical
 2 Unidades de 40 Lóculos

DATA: Maio de 2022
 ESCALA: Indicada 1-2
 FOLHA: Anaurilândia -
 COMDE: MS
 PROPRIETÁRIO: Município de Anaurilândia - MS
 ENDEREÇO: Rua: Floriano Peixoto, N° 1000
 LOCAL DA OBRA: Rua: Duque de Caxias - (Cemitério Municipal)

RRF: 7700013
 ANURIL: 03.575.727/0001-95
 CEP: 79770-000
 Projeto: Glauco Ricci Lopes

SITUAÇÃO s/ ESCALA

ÁREA: Construção.....42,96

APROVAÇÃO

MUNICÍPIO DE ANAURILÂNDIA-MS
 PREFEITO MUNICIPAL:
 Edson Stefano Takazono

SECRETARIA MUNICIPAL DE OBRAS
 DEFESA CIVIL E PROJETOS

AUTOR DO PROJETO RESP. TÉCNICO
 Fabovan Nogueira de Lima
 Arquiteto Urbanista: CAU BR -
 A97459-5