
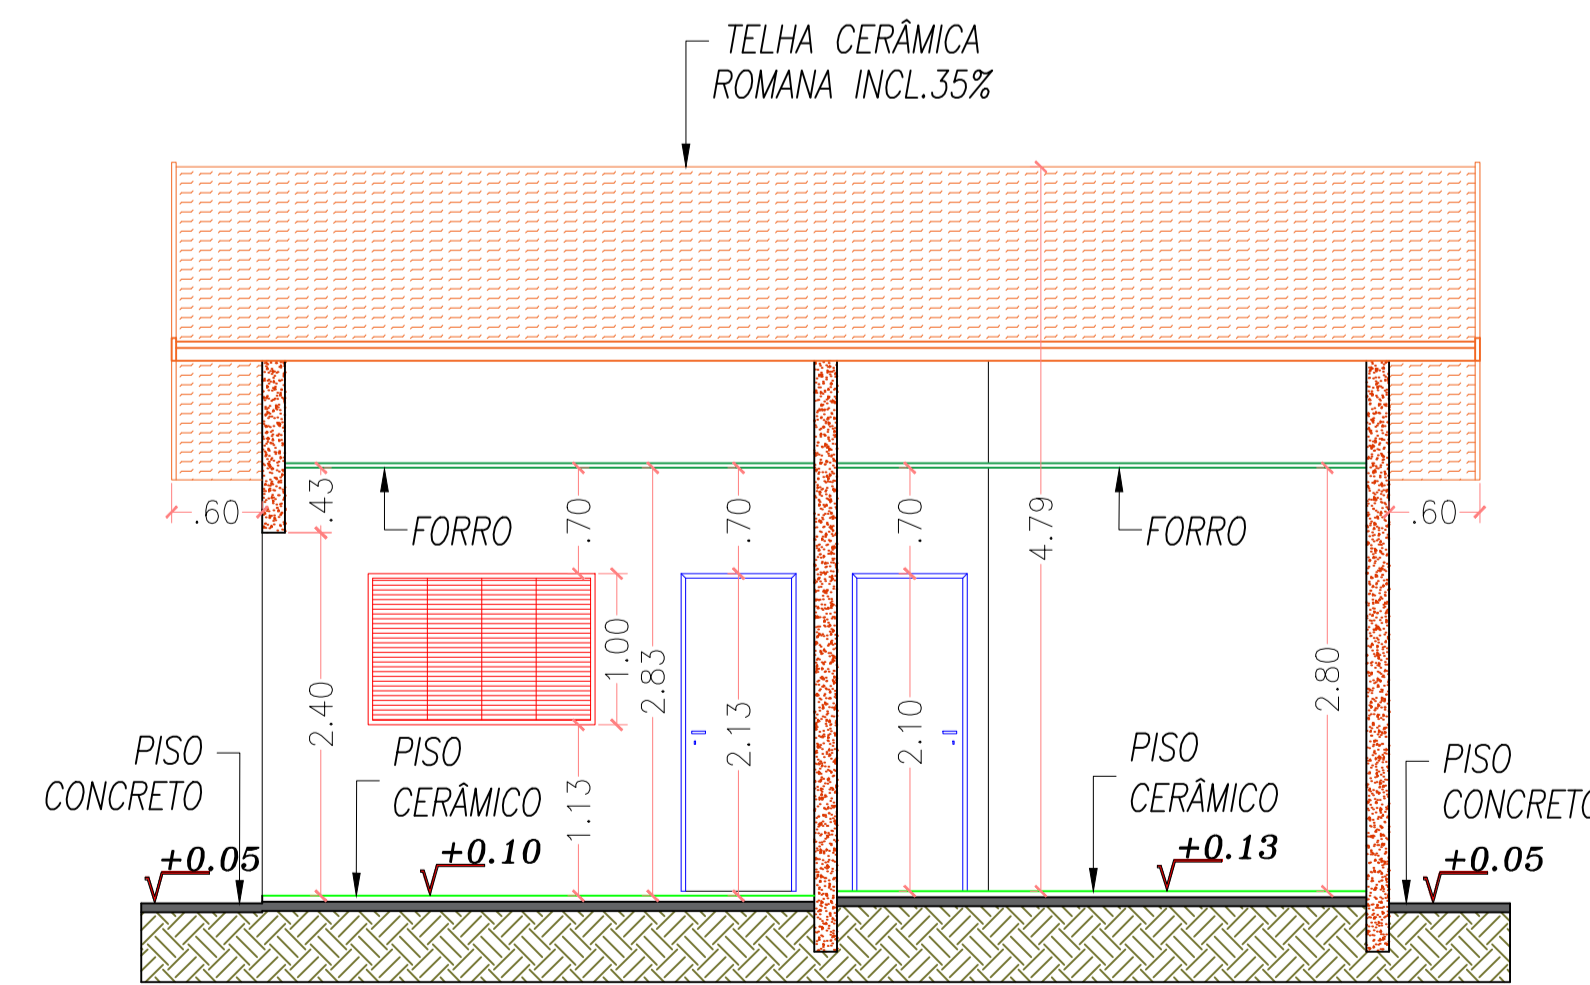


PLANTA BAIXA  
ESCALA: 1/50

FACHADA  
ESCALA: 1/50

COBERTURA  
ESCALA: 1/50

LOCAÇÃO  
ESCALA: 1/200

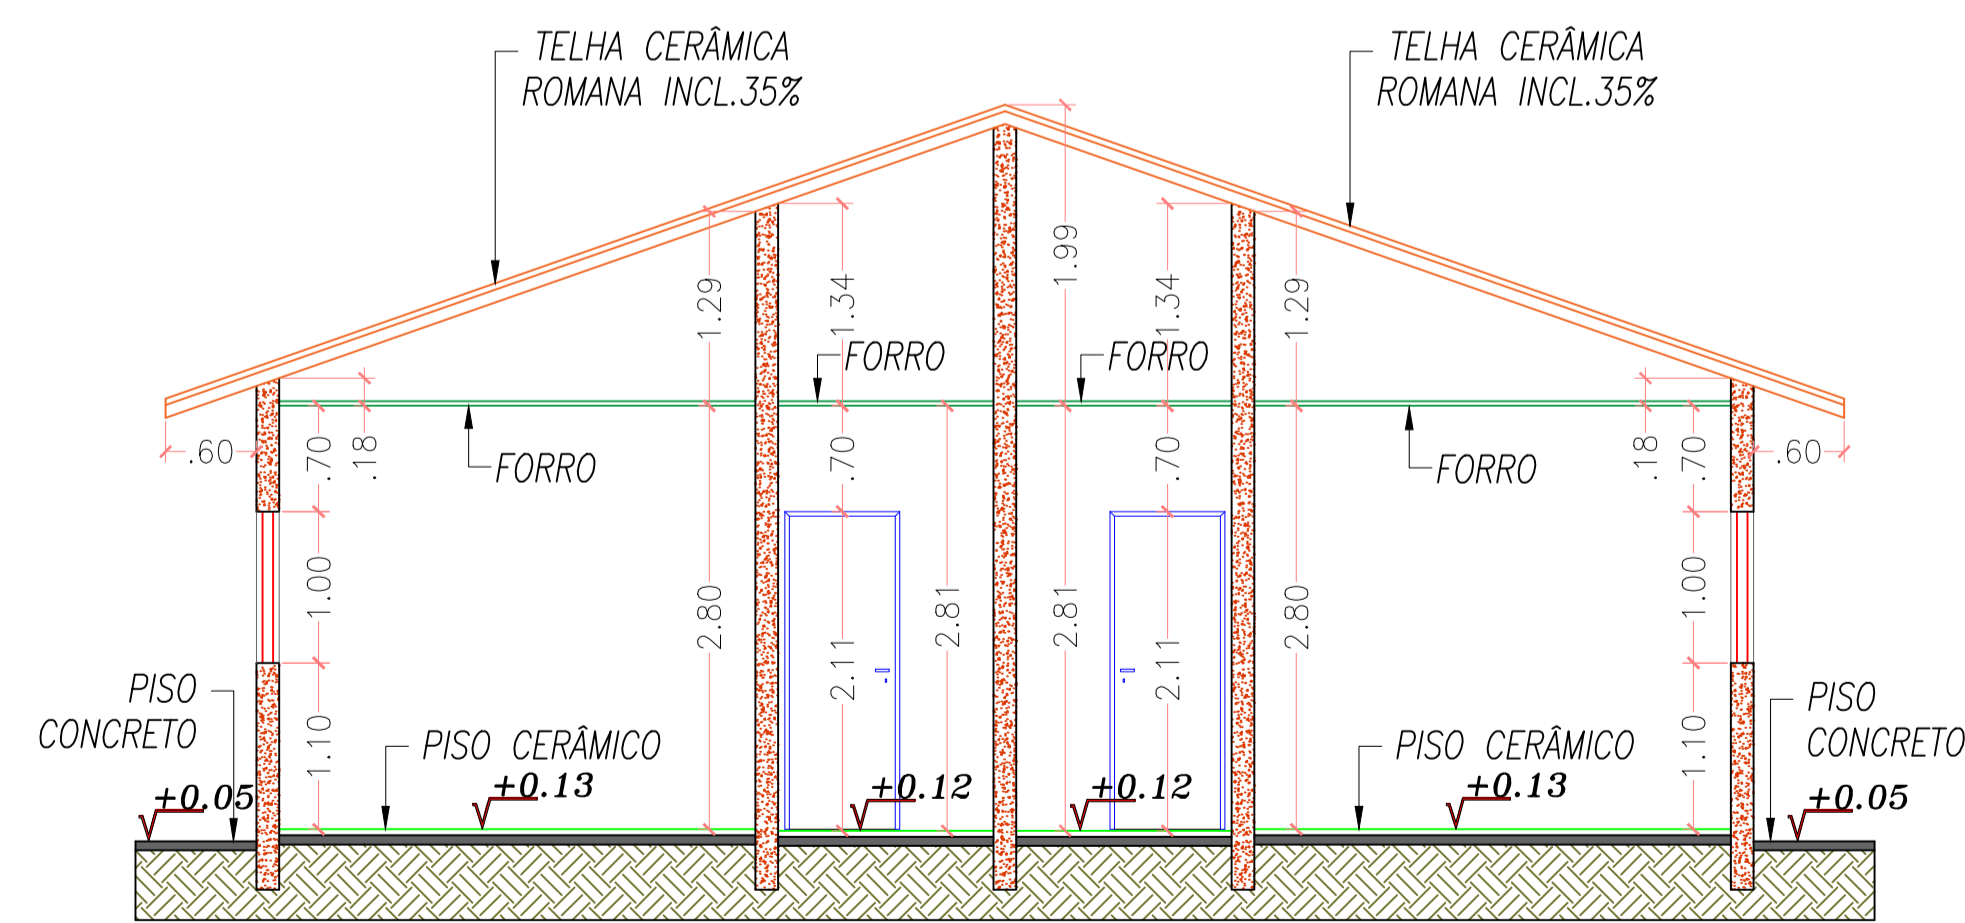

CONSOLIDANDO O FUTURO

Prefeitura Municipal de Anaurilândia - MS.

PROJETO CONSTRUÇÃO - (ARQUITETÔNICO).  
De uma Edificação em Alvenaria


DATA: Outubro de 2022  
ESCALA: Indicada  
FOLHA: 1-5  
RRT: 12431563

PROPRIETÁRIO: Município de Anaurilândia-MS  
CNPJ: 03.575.727/0001-95

LOCAL DA OBRA: Balneário Municipal  
BAIRRO: Rural  
CEP: 79770-000

CIDADE: Anaurilândia - MS  
Projeto/Glauco Ricci Lopes

SITUAÇÃO s/ ESCALA

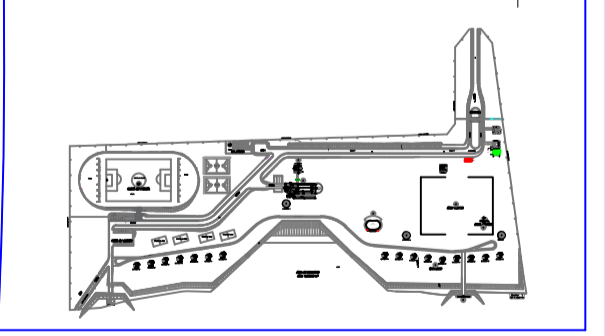

MUNICÍPIO DE ANAURILÂNDIA-MS  
PREFEITO MUNICIPAL:  
Edson Stefano Takazono

ÁREA  
Construção.....73,75 m²

SECRETARIA MUNICIPAL DE OBRAS,  
DEFESA CIVIL, TRANSPORTE E PROJETOS.  
Jeovan Nogueira de Lima  
Arquiteto Urbanista: CAU BR - A97459-5

APROVAÇÃO