


**Planta Baixa - Montagem da Platibanda**  
 ESCALA 1/100



**Planta Baixa - Montagem do Volume**  
 ESCALA 1/100

 

CONSOLIDANDO O FUTURO

Prefeitura Municipal de Anaurilândia – MS.

PROJETO CONSTRUÇÃO – (ESTRUTURAL),  
 Centro de Múltiplo Uso do Distrito de Vila Quebracho


DATA: Maio de 2023      ESCALA: Indicada      FOLHA: 6-9      RRE: 13147660

PROPRIETÁRIO: Município de Anaurilândia-MS      CNPJ: 03.575.727/0001-95

LOCAL DA OBRA: Rua: Projetada C      BAIRRO: Centro      CEP: 79770-000

CIDADE: Anaurilândia – MS      Projetista/Glauco Ricci Lopes

SITUAÇÃO S/ ESCALA

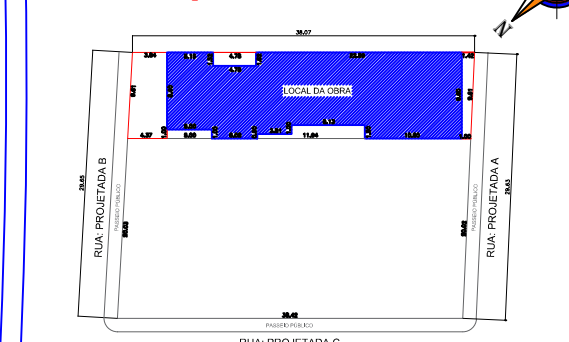

MUNICÍPIO DE ANAURILÂNDIA-MS  
 PREFEITO MUNICIPAL  
 Edson Stefano Takazono

ÁREA

Total Obra.....288,62 m<sup>2</sup>  
 Terreno.....380,16 m<sup>2</sup>  
 Área Livre.....91,54 m<sup>2</sup>

SECRETARIA MUNICIPAL DE OBRAS,  
 DEFESA CIVIL, TRANSPORTE E PROJETOS.  
 Jeovan Nogueira de Lima  
 Arquiteto Urbanista:  
 CAU BR – A97459-5

APROVAÇÃO