


**Planta Baixa - Locação dos Pilares e Sapatas**  
 ESCALA 1/100



**Planta Baixa - Montagem das Paredes**  
 ESCALA 1/100

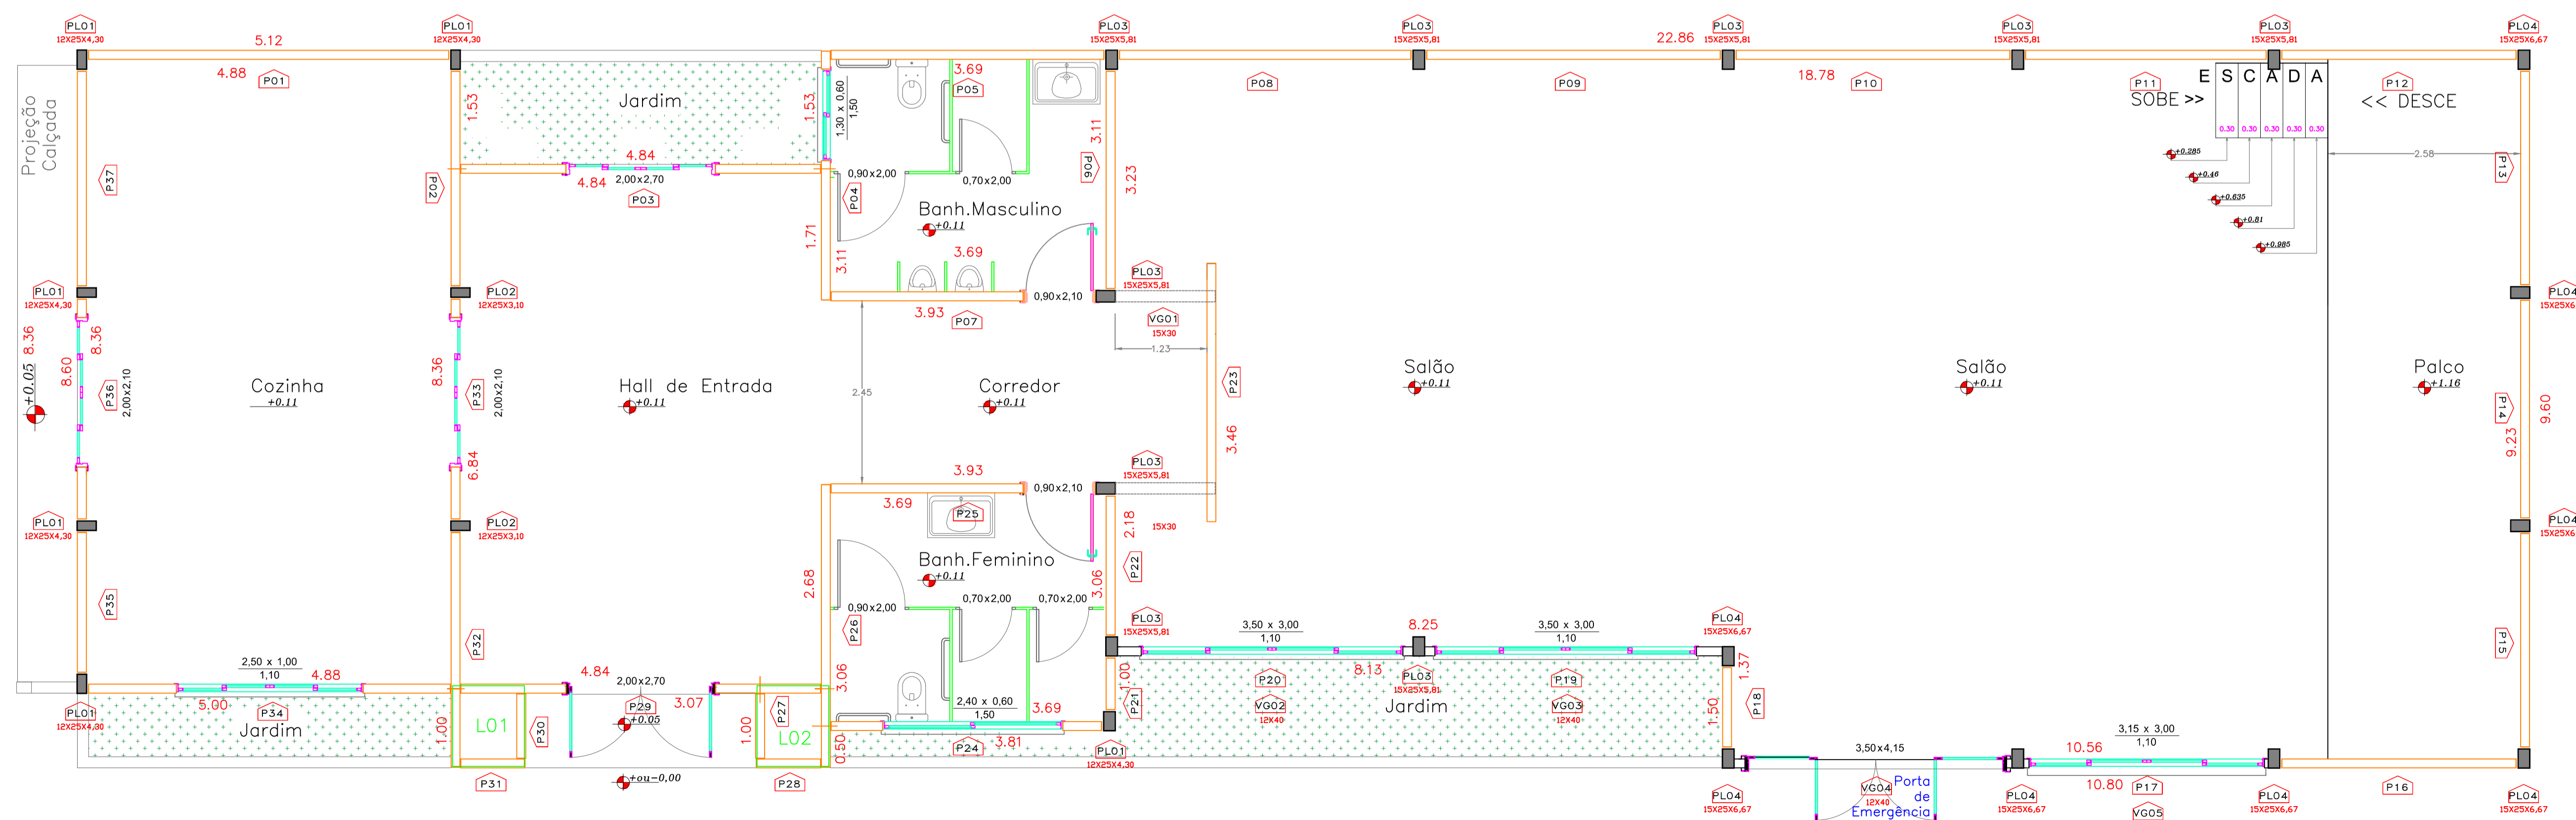

CONSOLIDANDO O FUTURO

Prefeitura Municipal de Anaurilândia – MS.

PROJETO CONSTRUÇÃO – (FUNDAÇÃO E ESTRUTURAL)  
 Centro de Múltiplo Uso do Distrito de Vila Quebracho


DATA: Maio de 2023 ESCALA: Indicada FOLHA: 5-9 RRE: 13147660

PROPRIETÁRIO: Município de Anaurilândia-MS CNPJ: 03.575.727/0001-95

LOCAL DA OBRA: Rua: Projetada C BAIRRO: Centro CEP: 79770-000

CIDADE: Anaurilândia – MS Projetista: Glauco Ricci Lopes

SITUAÇÃO S/ ESCALA

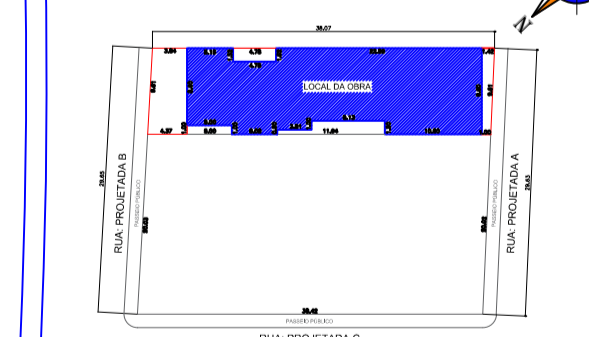

ÁREA

Total Obra.....	288,62 m <sup>2</sup>
Terreno.....	380,16 m <sup>2</sup>
Área Livre.....	91,54 m <sup>2</sup>

MUNICÍPIO DE ANAURILÂNDIA-MS  
 PREFEITO MUNICIPAL  
 Edson Stefano Takazono

SECRETARIA MUNICIPAL DE OBRAS,  
 DEFESA CIVIL, TRANSPORTE E PROJETOS.  
 Jeovan Nogueira de Lima  
 Arquiteto Urbanista:  
 CAU BR – A97459-5

APROVAÇÃO