



ELEVAÇÃO FRONTAL
ESCALA 1:50

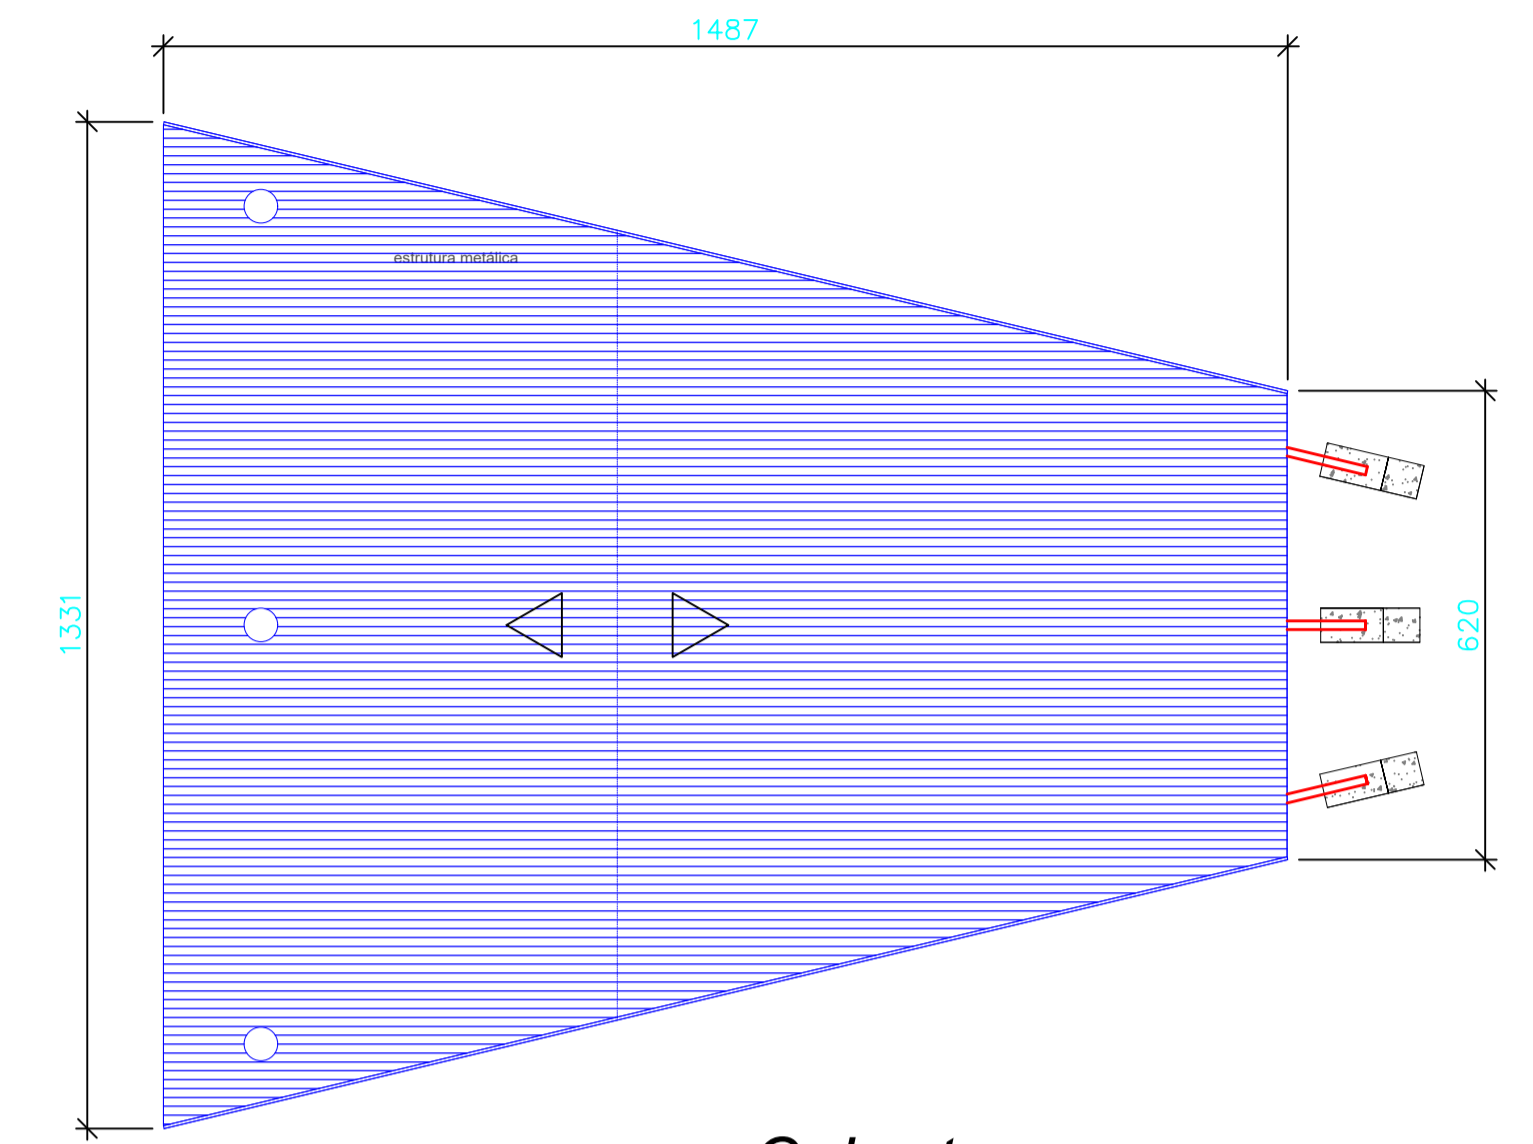

Cobertura
esc. 1:100

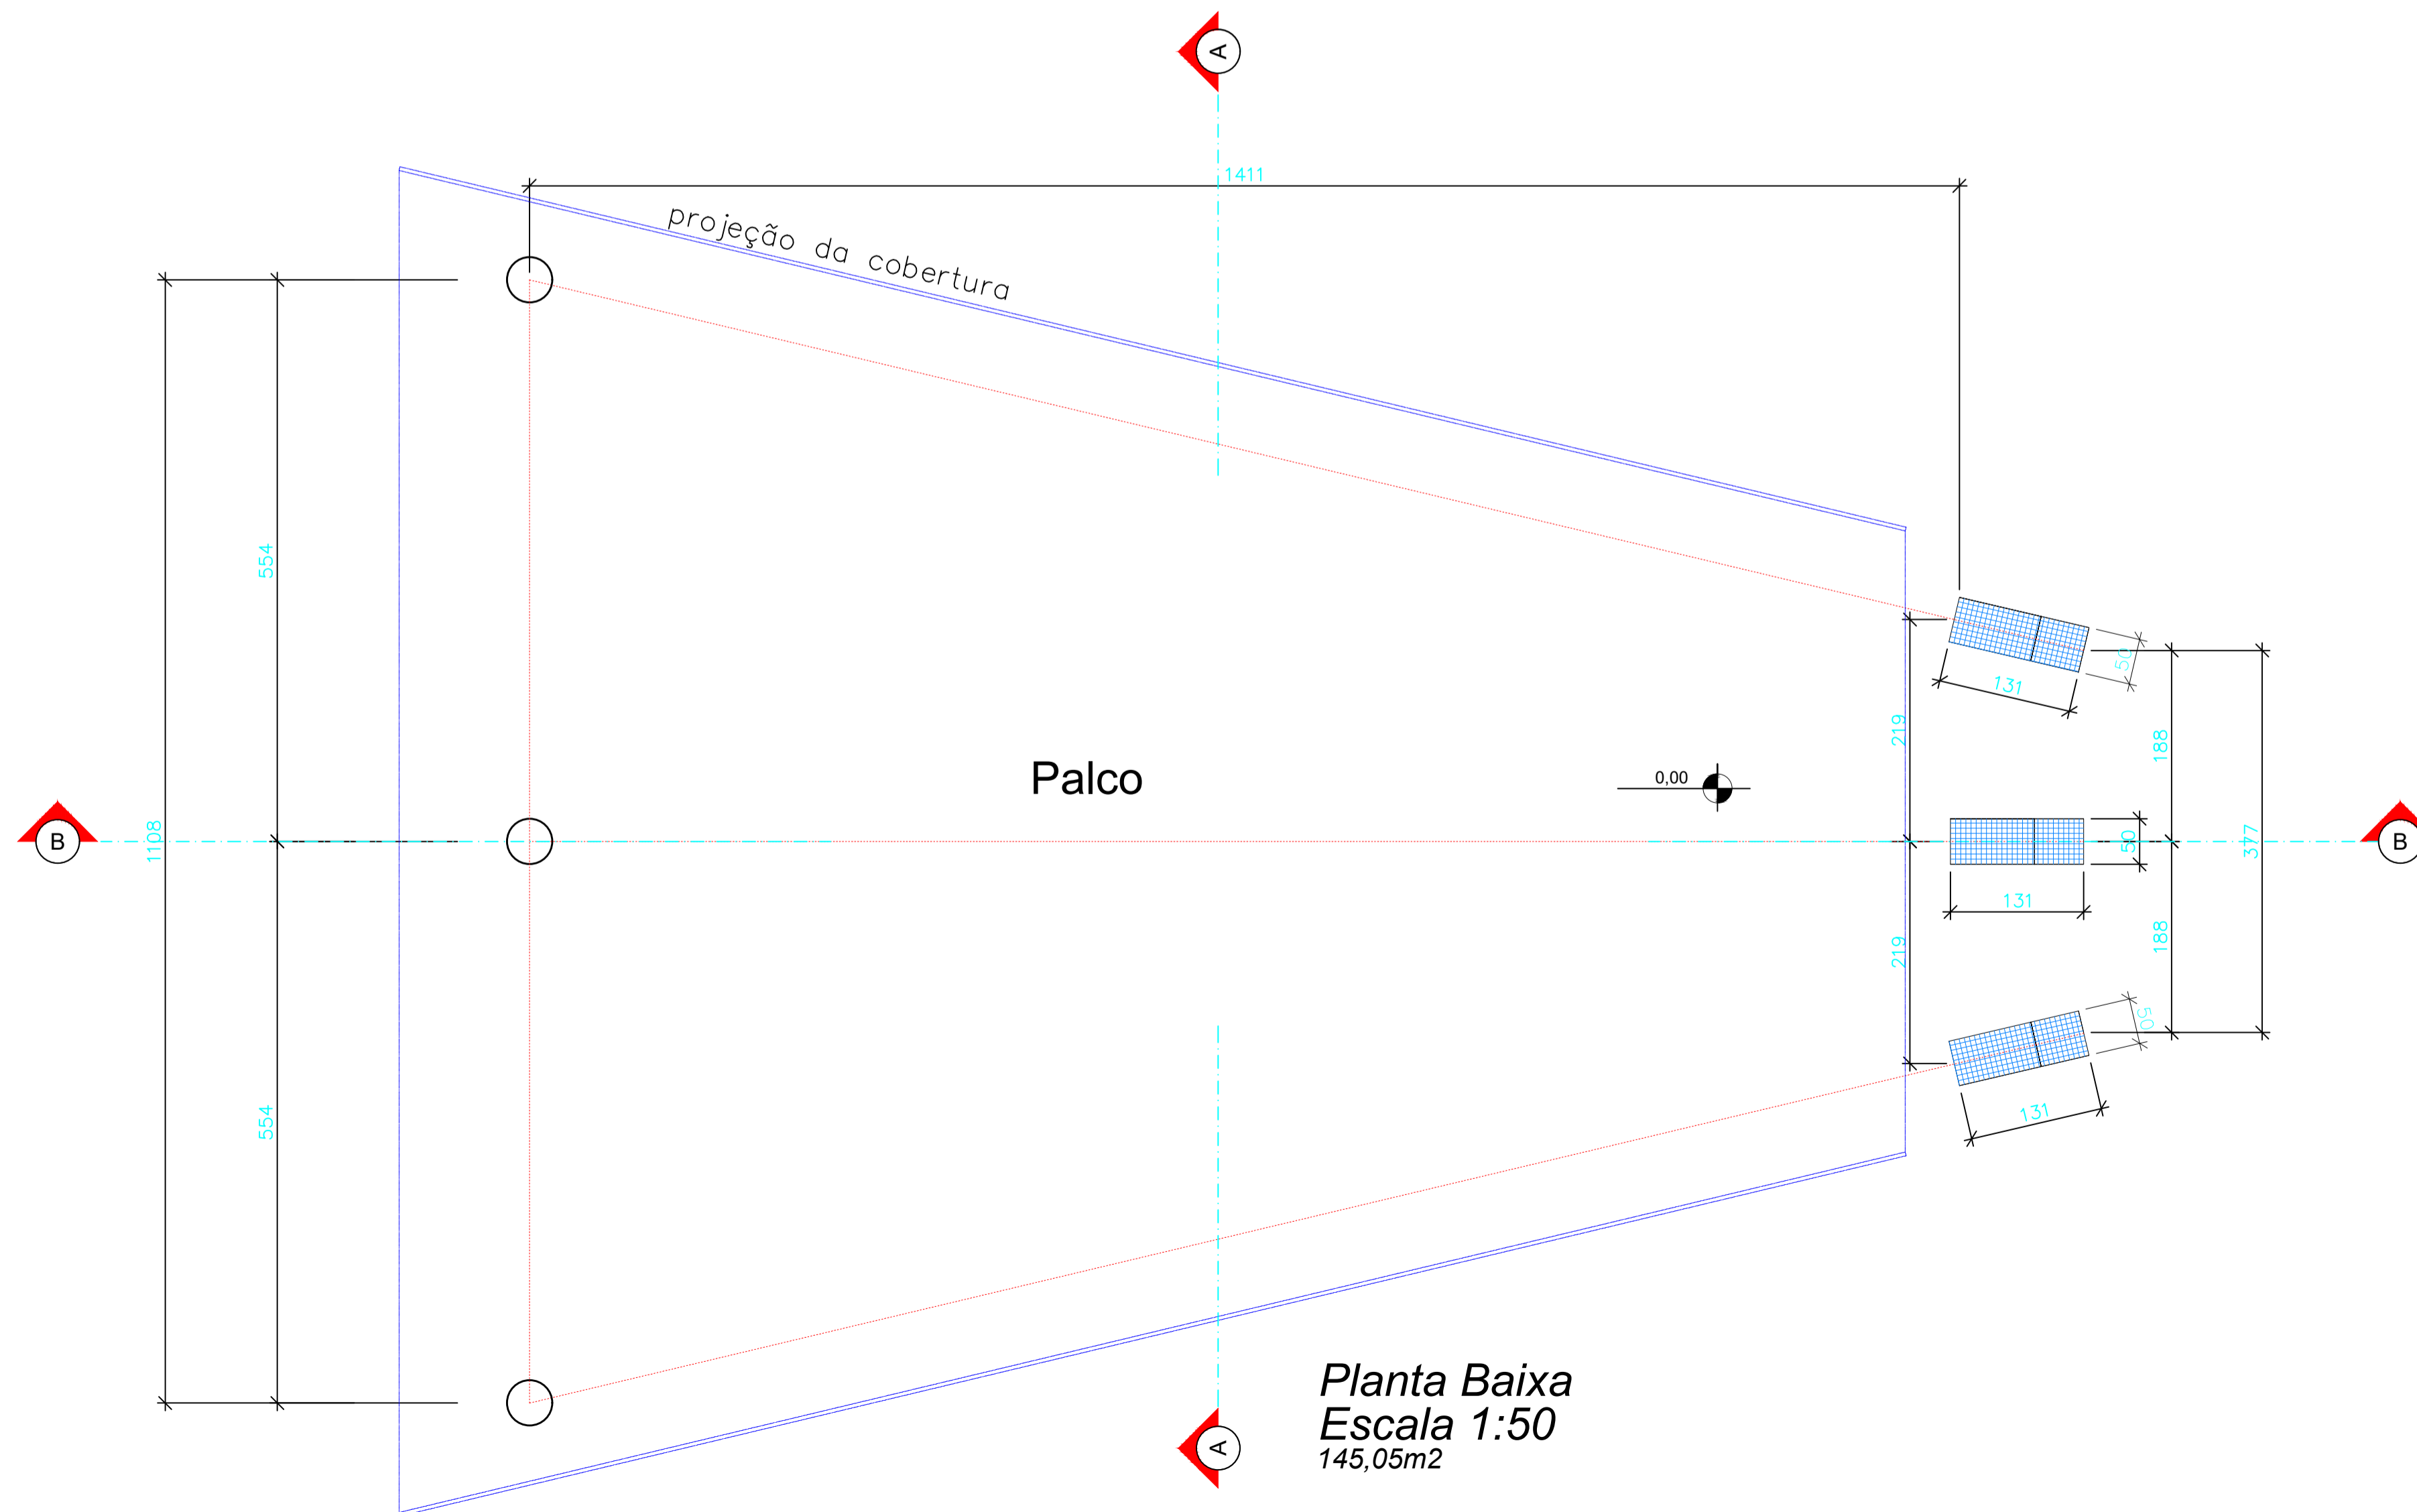

Planta Baixa
Escala 1:50
145,05m²



CONSOLIDANDO O FUTURO

Prefeitura Municipal de Anaurilândia - MS.

PROJETO ARQUITETÔNICO
Cobertura Palco do Balneário Municipal

DATA Outubro de 2023	ESCALA Indicada	FOLHA 1-7	RRT: 13620238
PROPRIETÁRIO Município de Anaurilândia-MS			CNPJ: 03.575.727/0001-95
LOCAL DA OBRA Balneário Municipal		BAIRRO Rural	
CIDADE Anaurilândia - MS		CEP: 79770-000	

Projetista/Glauco Ricci Lopes

SITUAÇÃO S/ ESCALA



MUNICÍPIO DE ANAURILÂNDIA-MS
PREFEITO MUNICIPAL
Edson Stefano Takazono

CARGA

Área Total.....145,05 m²

SECRETARIA MUNICIPAL DE OBRAS, DEFESA CIVIL, TRANSPORTE E PROJETOS.
Jeovan Nogueira de Lima
Arquiteto e Urbanista
CAU BR A97459-5

APROVAÇÃO