

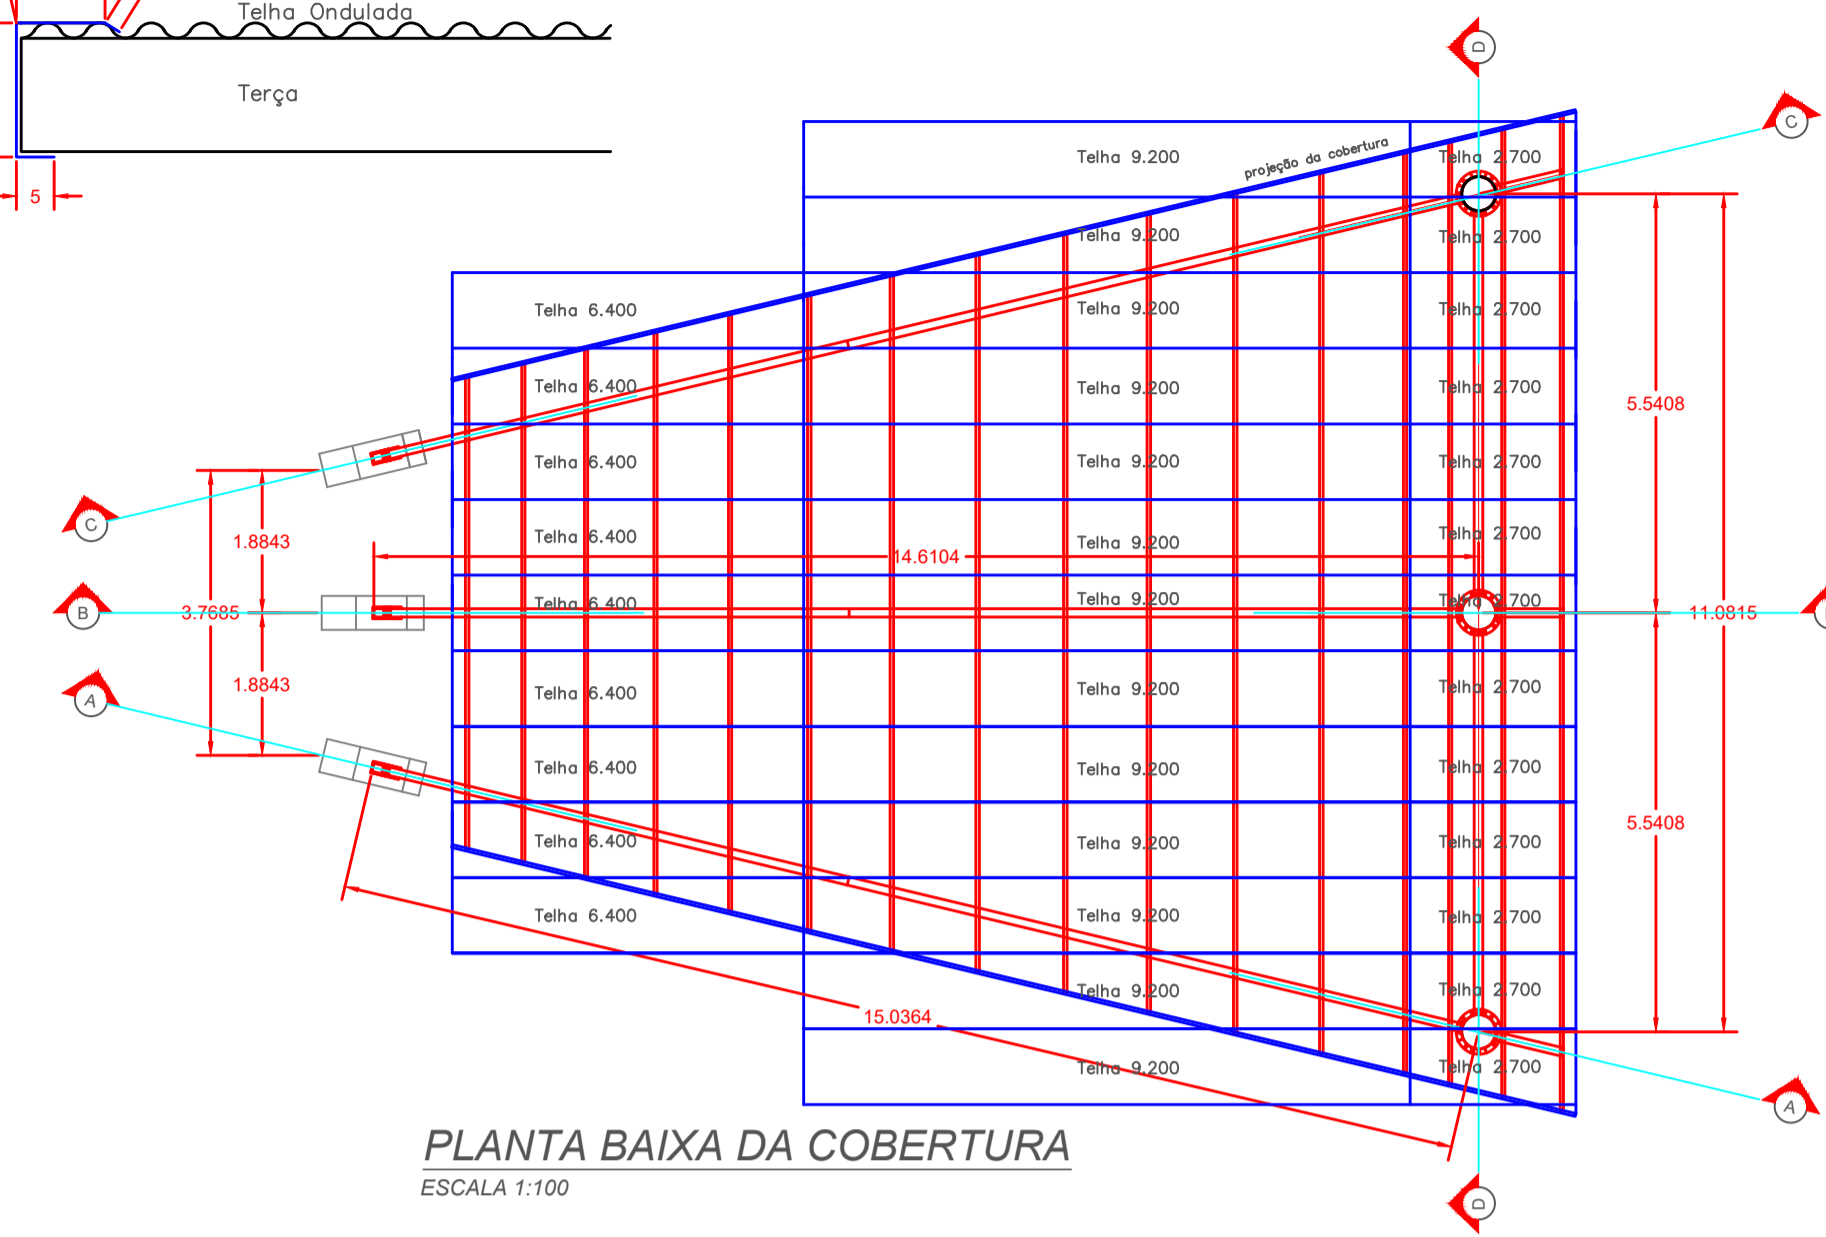


PLANTA BAIXA DA ESTRUTURA  
ESCALA 1:100

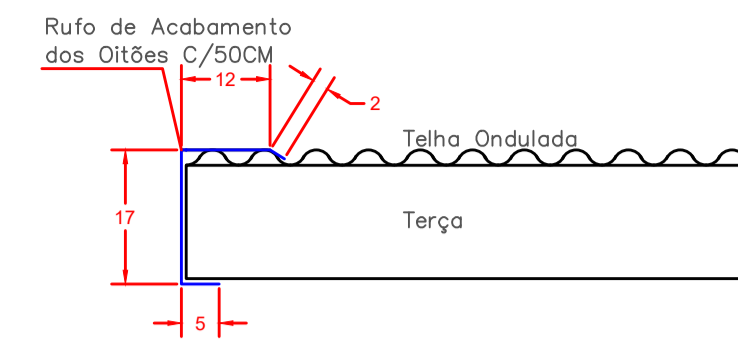

PLANTA BAIXA DA COBERTURA  
ESCALA 1:100

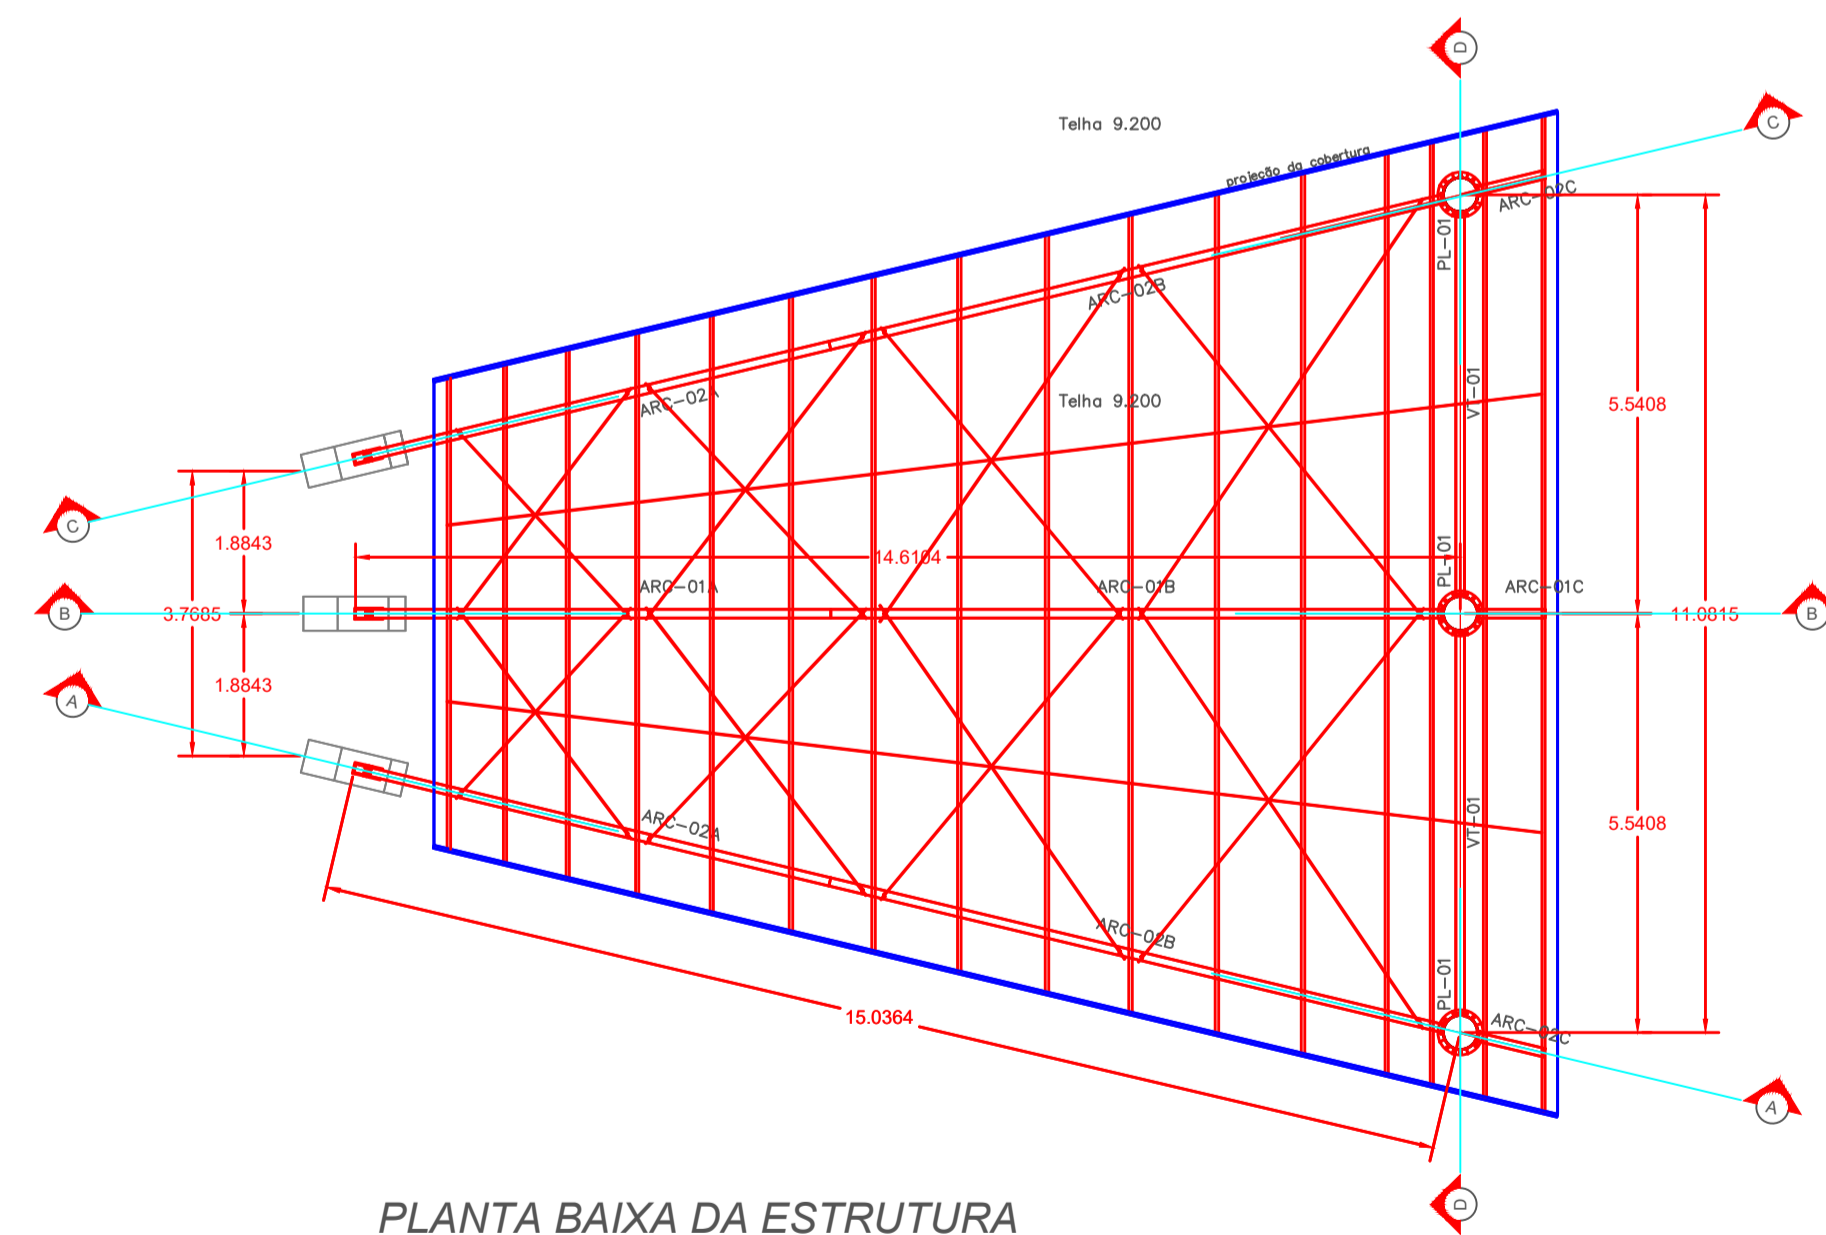

PLANTA BAIXA DA ESTRUTURA  
ESCALA 1:100

LISTA DE TELHAS				
Item	Quantidade	TELHAS DA COBERTURA	Compr. Unitário	Compr. Total
01	09	TELHA DE AÇO GALVANIZADO TR-17/1020 - E=0,5mm	6.400	57.600
02	13	TELHA DE AÇO GALVANIZADO TR-17/1020 - E=0,5mm	9.200	119.600
03	13	TELHA DE AÇO GALVANIZADO TR-17/1020 - E=0,5mm	2.700	35.100
				212.300ml
Item	Quantidade	FIXAÇÕES	Compr. Unitário	Compr. Total
01	900	PARAFUSO AUTO BROCANTE TIPO PB12-14X2" P/COBERTURA		
02	500	PARAFUSO AUTO BROCANTE TIPO PB12-14X3/4" P/RUFOS		
Item	Quantidade	RUFOS DOS OITÕES	Compr. Unitário	Compr. Total
01	40,00	RUFOS DE CHAPA DOBRADA GALVANIZADA, CORTE 50CM #26		40.00ml



CONSOLIDANDO O FUTURO

Prefeitura Municipal de Anaurilândia - MS.

PROJETO ARQUITETÔNICO  
Cobertura Palco do Balneário Municipal


DATA: Outubro de 2023 ESCALA: Indicada FOLHA: 5-7 RRT: 13620238

PROPRIETÁRIO: Município de Anaurilândia-MS CNPJ: 03.575.727/0001-95

LOCAL DA OBRA: Balneário Municipal BAIRRO: Rural

CIDADE: Anaurilândia - MS CEP: 79770-000 Projetista/Glauco Ricci Lopes

SITUAÇÃO S/ ESCALA

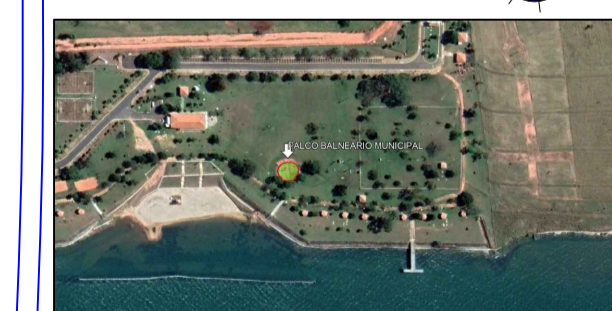

MUNICÍPIO DE ANAURILÂNDIA-MS  
PREFEITO MUNICIPAL  
Edson Stefano Takazono

CARGA

Área Total.....145,05 m<sup>2</sup>

SECRETARIA MUNICIPAL DE OBRAS,  
DEFESA CIVIL, TRANSPORTE E PROJETOS.  
Jeovan Nogueira de Lima  
Arquiteto e Urbanista  
CAU BR A97459-5

APROVAÇÃO