




Planta Baixa
ESCALA 1:75

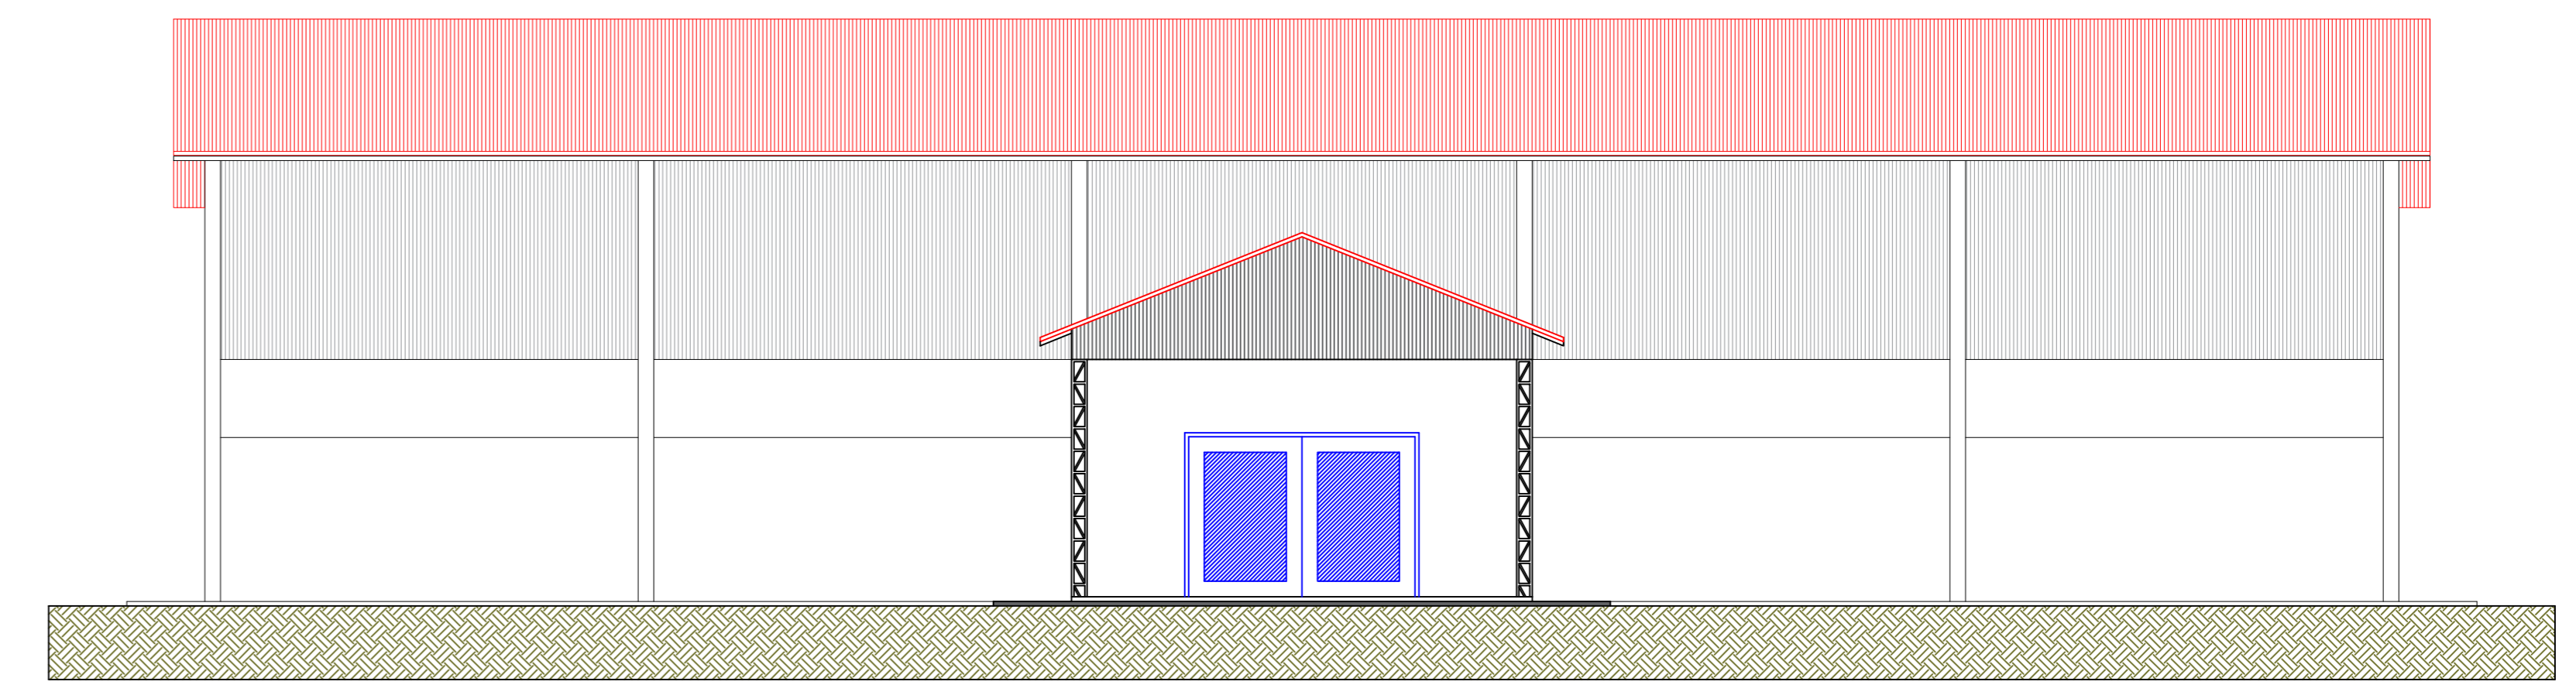


Fachada
ESCALA 1:75

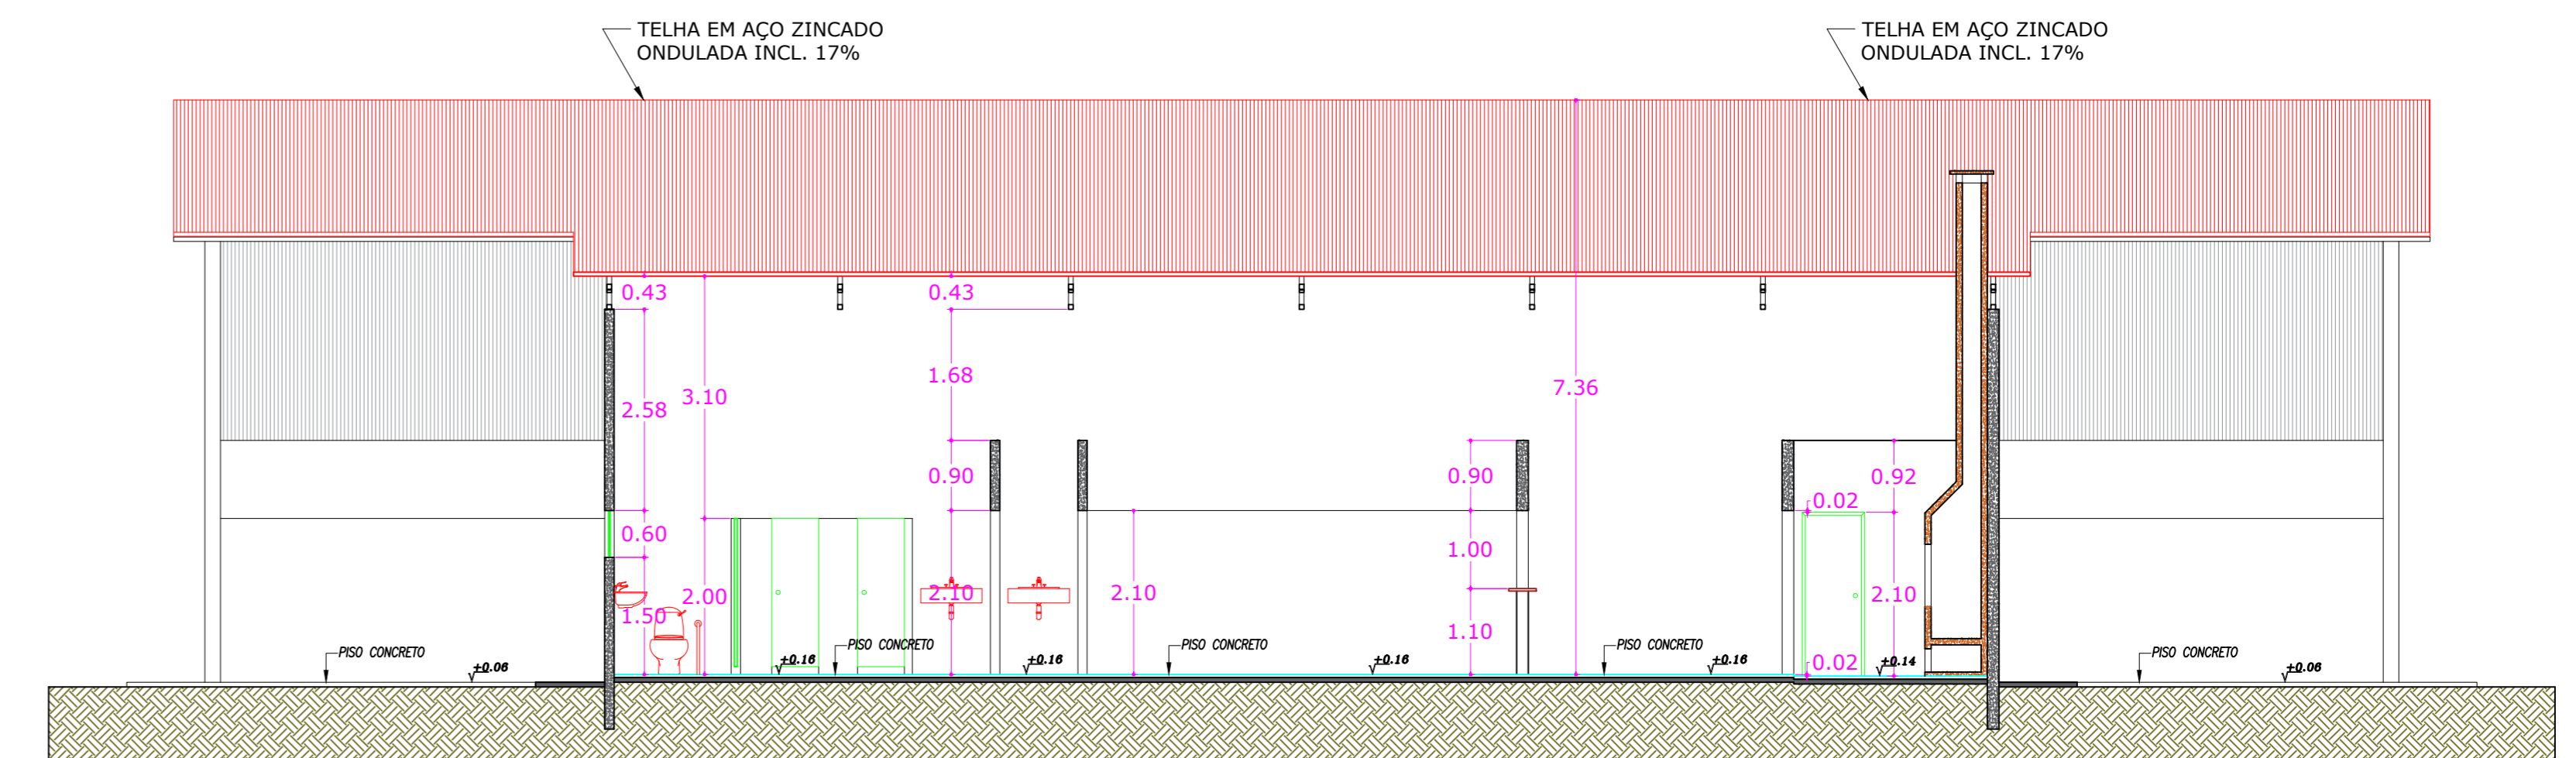

Corte BB
ESCALA 1:75

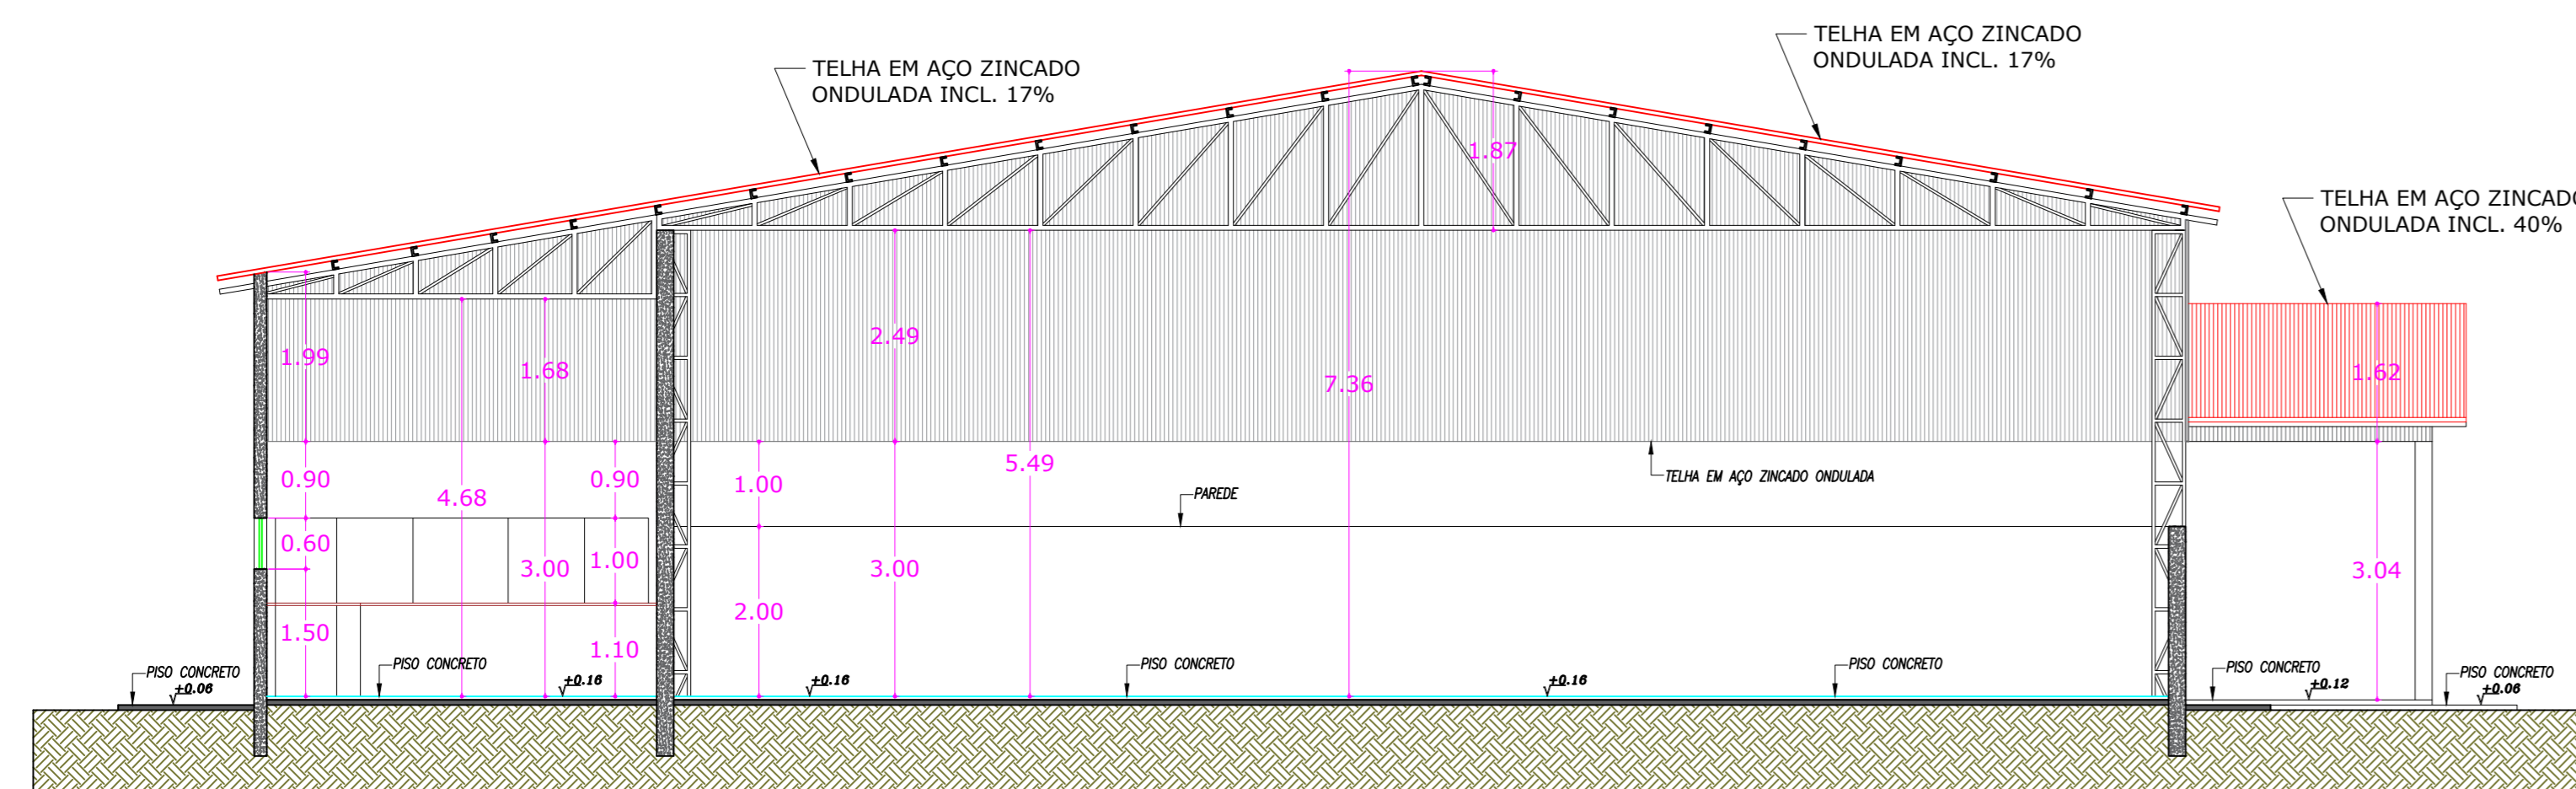

Corte AA
ESCALA 1:75

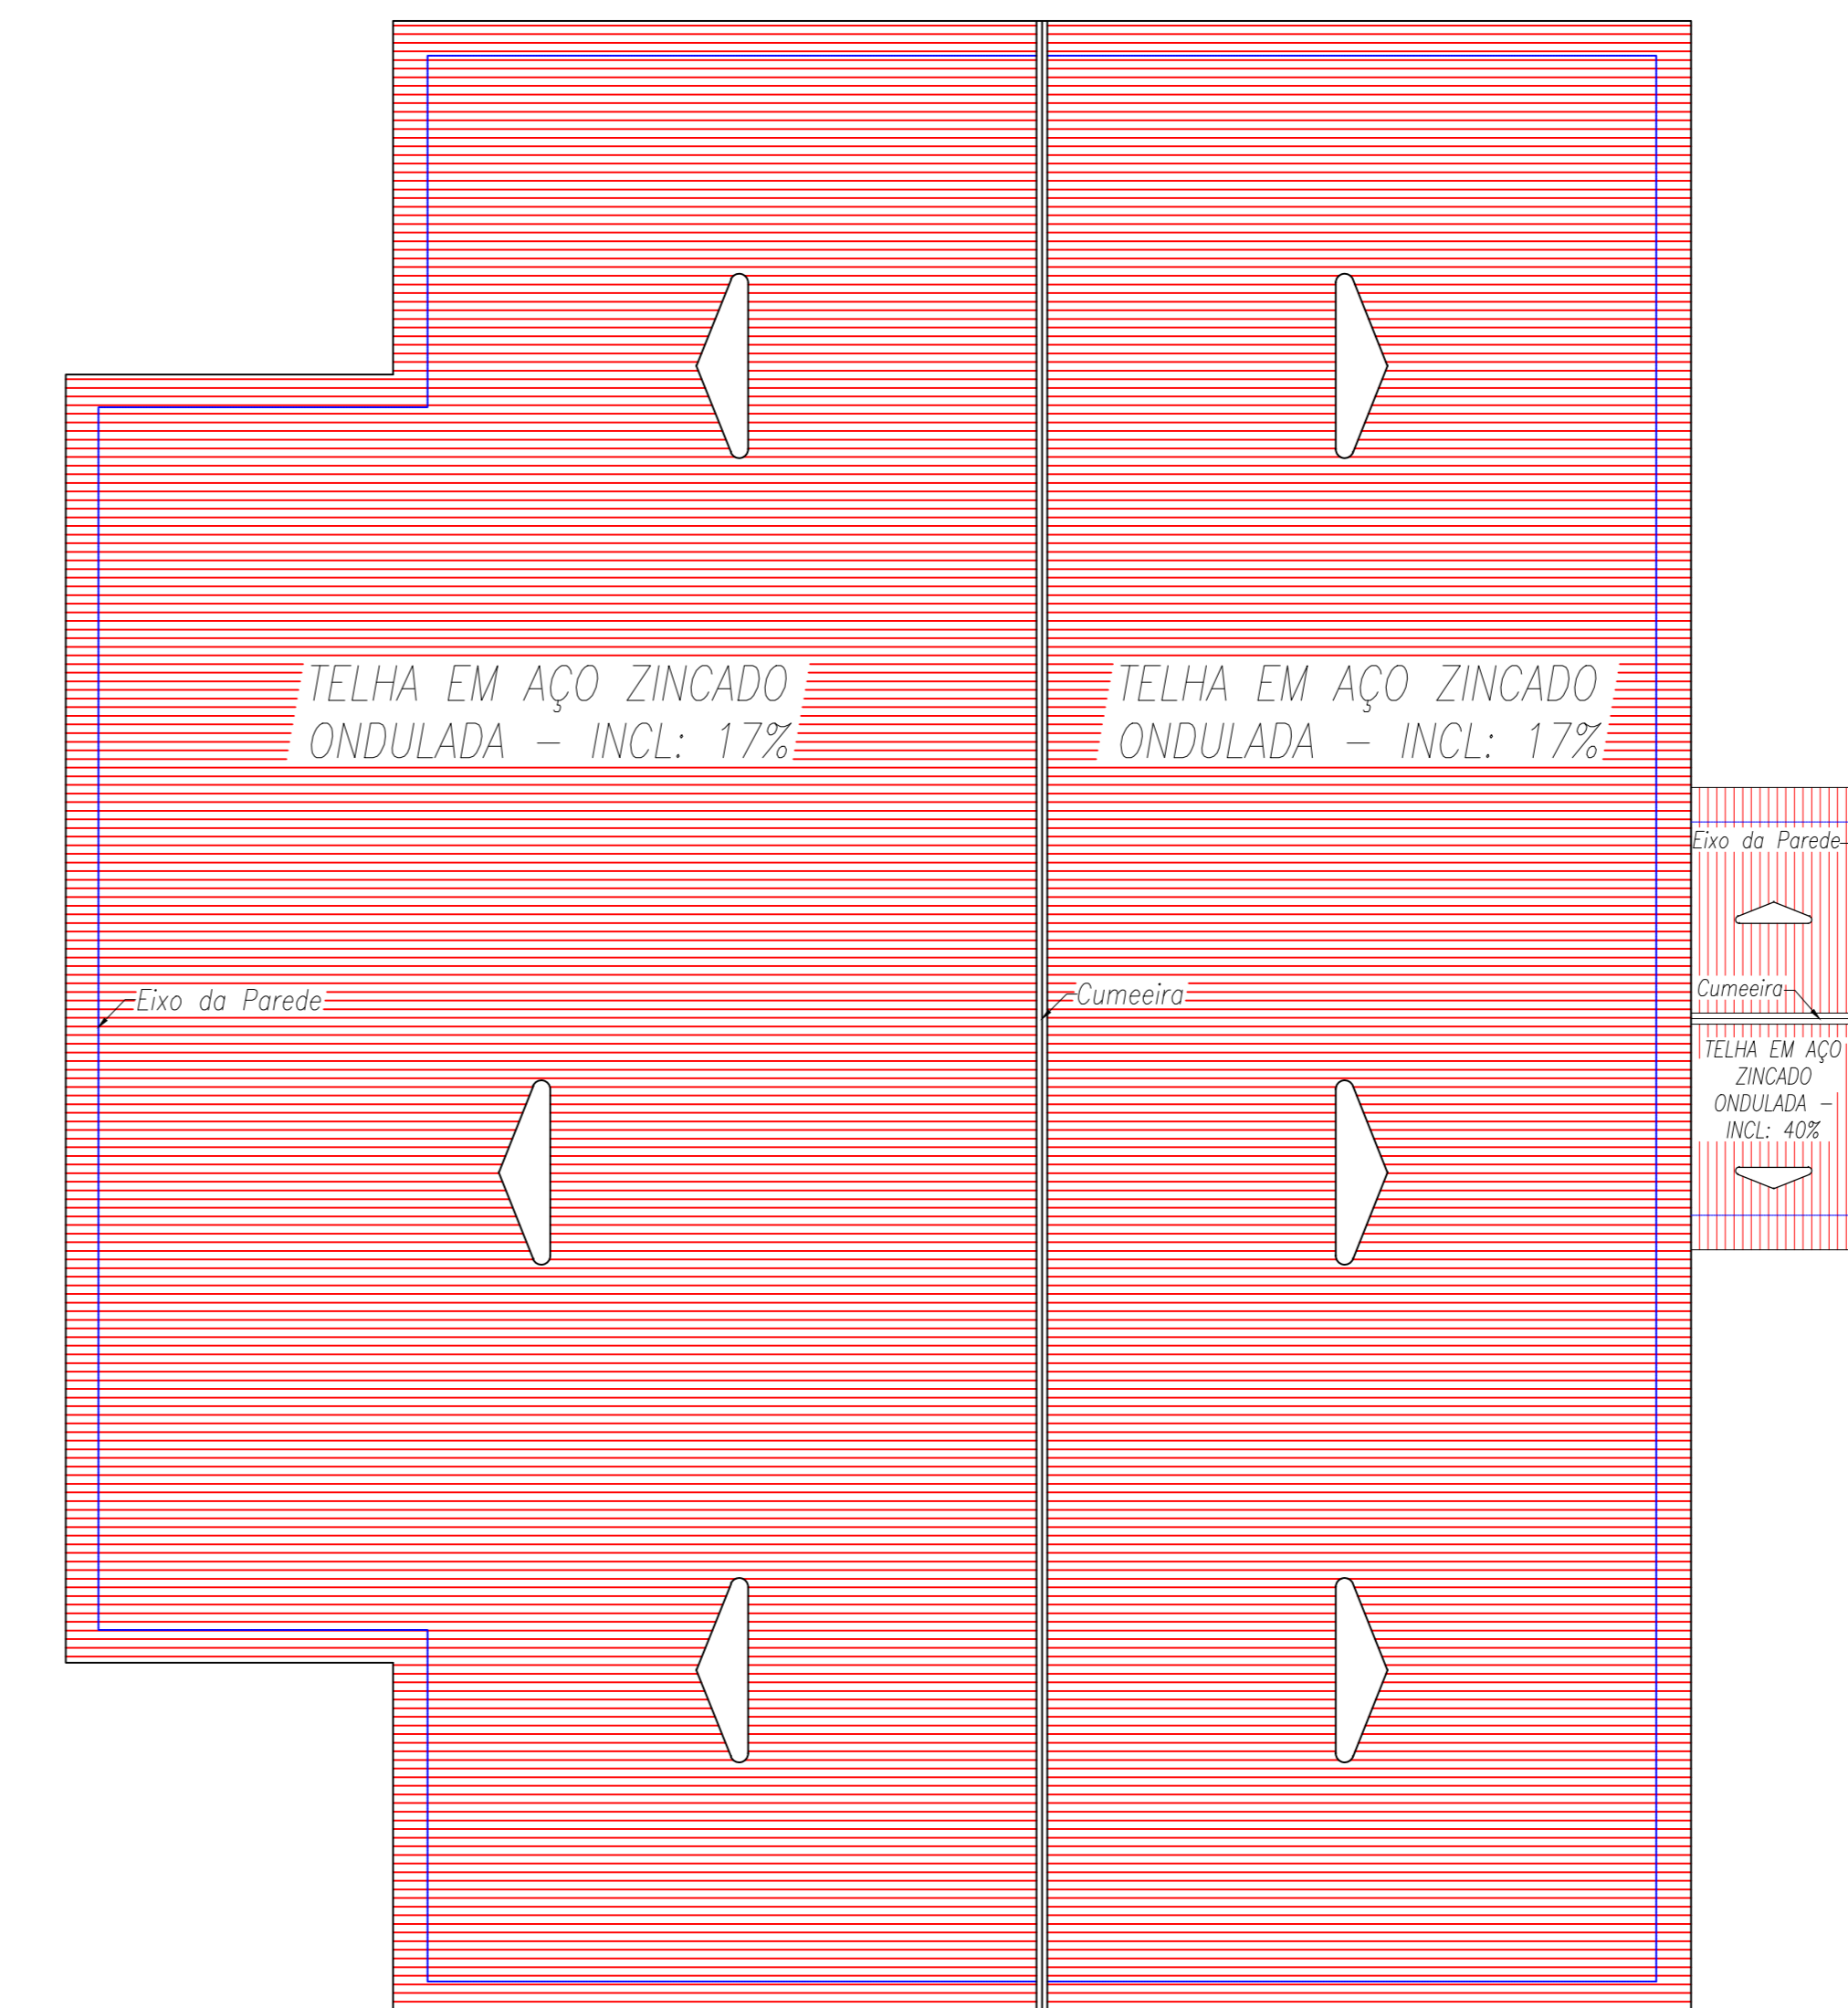

Cobertura
ESCALA 1:100

GOVERNO DE TRANSFORMAÇÃO

Prefeitura Municipal de Anaurilândia - MS.

PROJETO CONSTRUÇÃO
Quadra Poliesportiva Coberta no Assentamento Esperança

DATA	ESCALA	FOLHA	RBT
Março de 2019	Indicada	1-1	8176909

PROPRIETÁRIO
Município de Anaurilândia-MS

LOCAL DA OBRAS
Assentamento Esperança

CIDADE
Anaurilândia - MS

CHP: 03.575.727/0001-95
ZONA RURAL: 79770-000
Projeto: Glauco Ricci Lopes

SITUAÇÃO S/ ESCALA

ÁREA
Construção.....607,56 m²

APROVAÇÃO

MUNICÍPIO DE ANAURILÂNDIA-MS
PREFEITO MUNICIPAL
Edson Stefano Takazono

AUTOR DO PROJETO RESP. TÉCNICO
Jeevan Nogueira de Lima
Arquiteto Urbanista: CAU BR - A91459-5