



PLANTA BAIXA
ESCALA 1:50

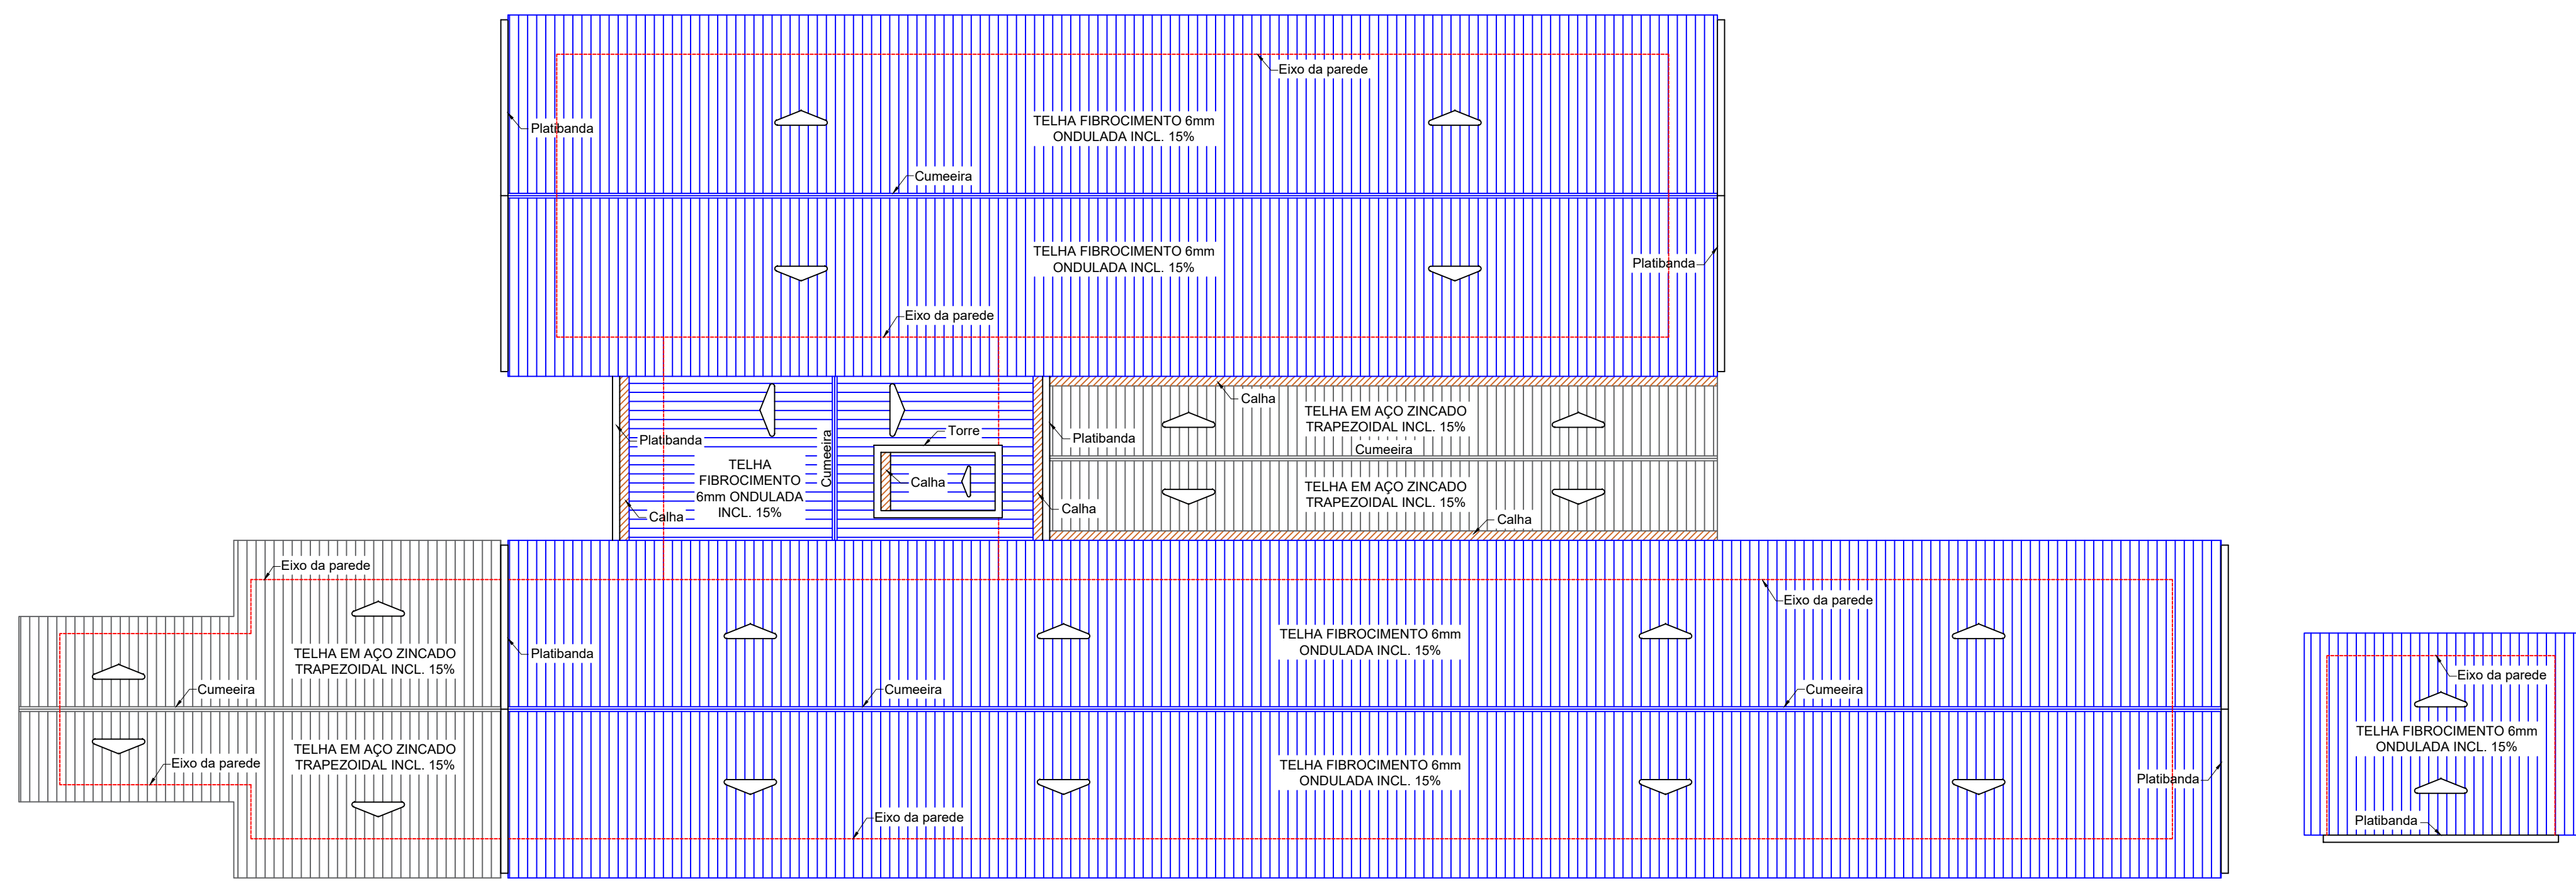

COBERTURA
ESCALA 1:100

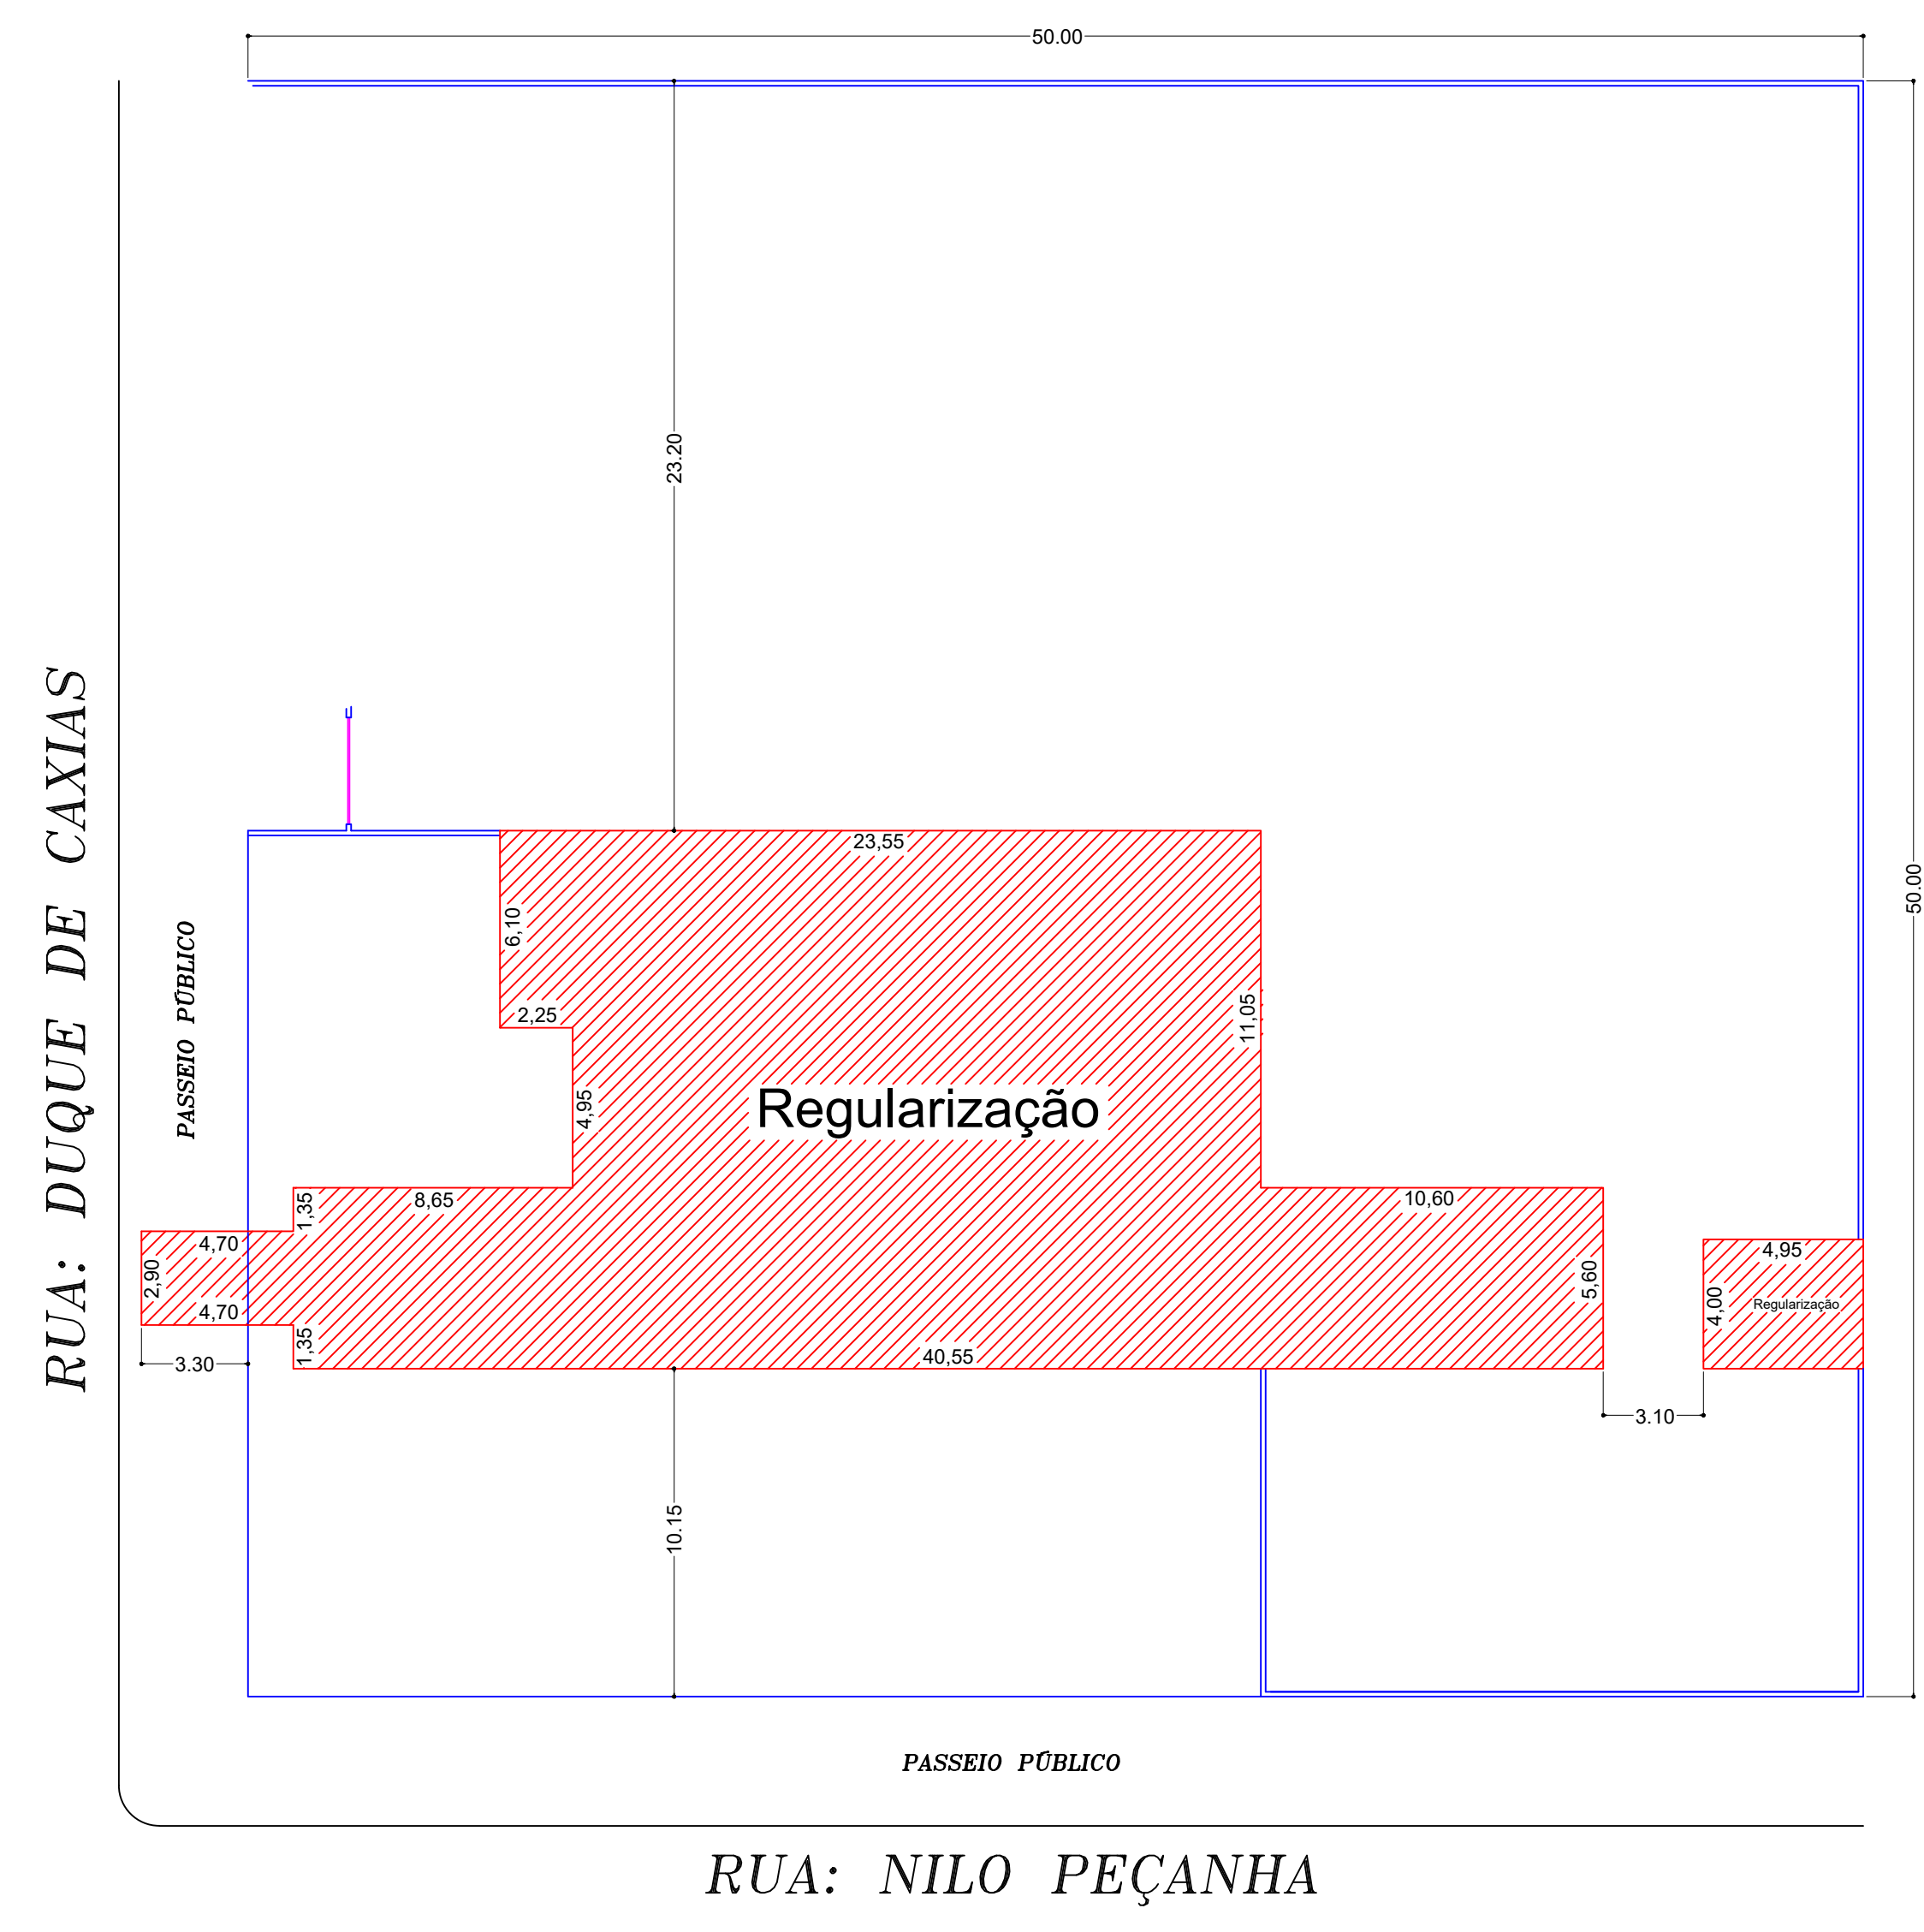

LOCAÇÃO ESCALA 1:100

GOVERNO DE TRANSFORMAÇÃO

Prefeitura Municipal de Anaurilândia - MS.

PROJETO DE REGULARIZAÇÃO
Centro de Saúde Eduardo Fernandes dos Santos - CNES 2376687

DATA: Janeiro de 2019
ESCALA: Indicada
FOLHA: 1-1
SRI: 7899709

PROPRIETÁRIO: Fundo Municipal de Saúde
FUNDO MUNICIPAL DE SAÚDE
CNPJ: 11.444.651/0001-97

LOCAL: Rua: Dom Pedro II, N° 847
BARRIO: Centro
CEP: 79770-000

CIDADE: Anaurilândia - MS
Projeto: Glauco Ricci Lopes

SITUAÇÃO S/ ESCALA

MUNICÍPIO DE ANAURILÂNDIA-MS
PREFEITO MUNICIPAL: Edson Stefano Takazono

FUNDO MUNICIPAL DE SAÚDE

AUTOR DO PROJETO RESP. TÉCNICO:
Jocivan Nogueira da Lima
Arquiteto Urbanista: CAU BR - A97459-5

ÁREA

Regularização.....509,35 m²
Terreno.....2.500,00 m²
Área Livre.....1.990,65 m²

APROVAÇÃO