

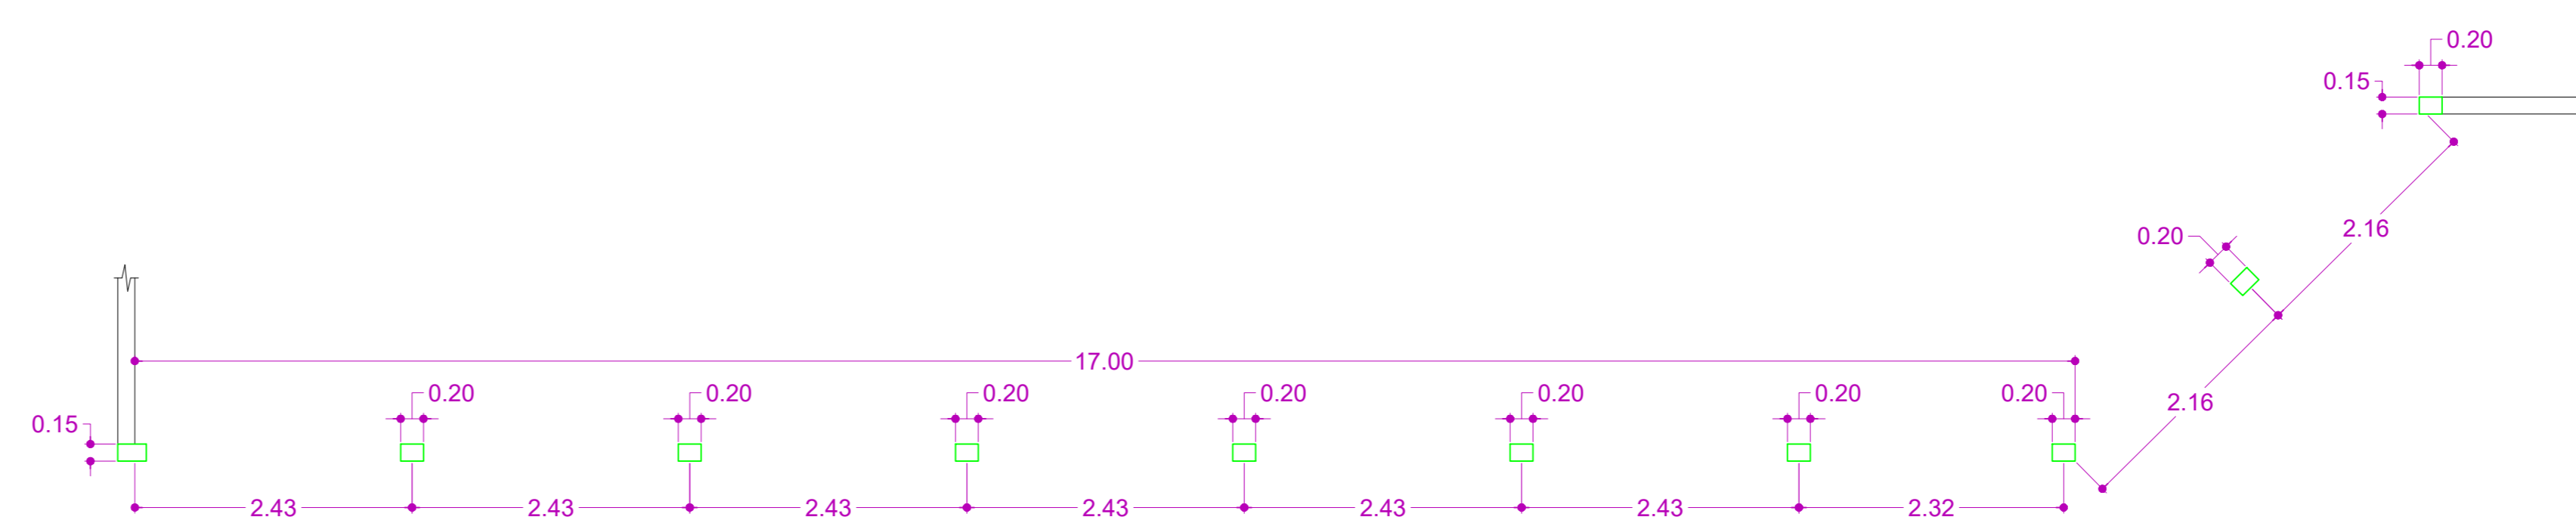



**PLANTA BAIXA (REFORMA)**  
 ESCALA 1:50

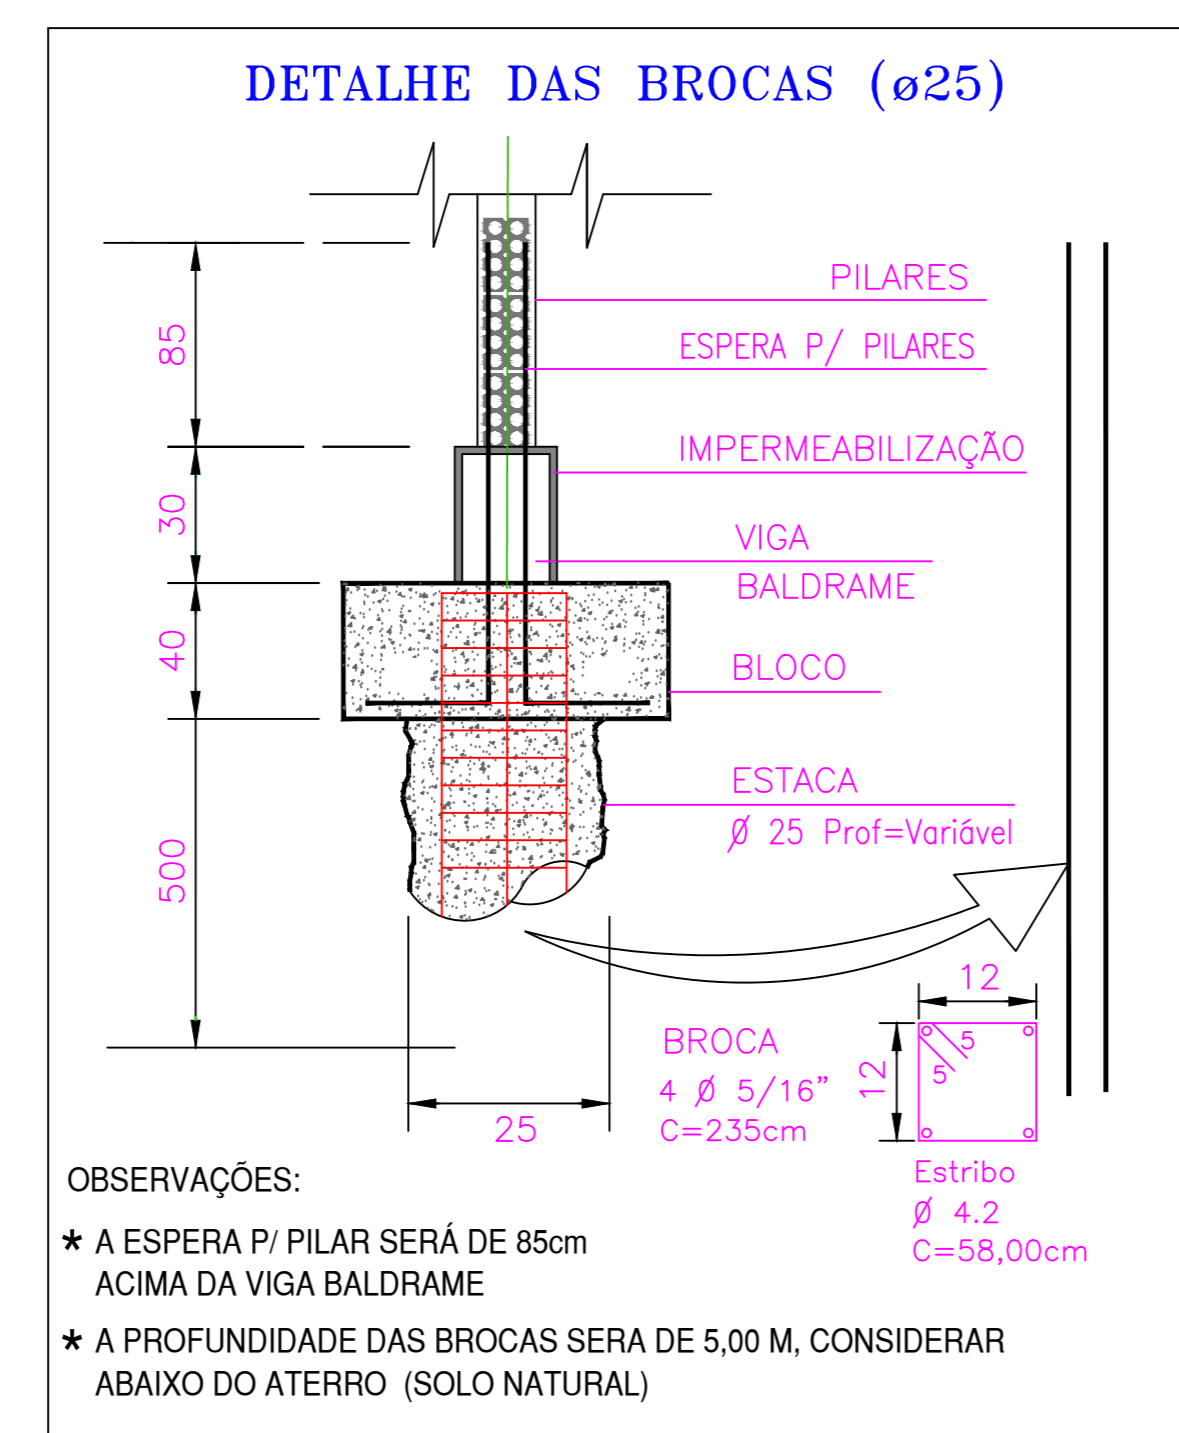

REFORÇO DA FUNDAÇÃO

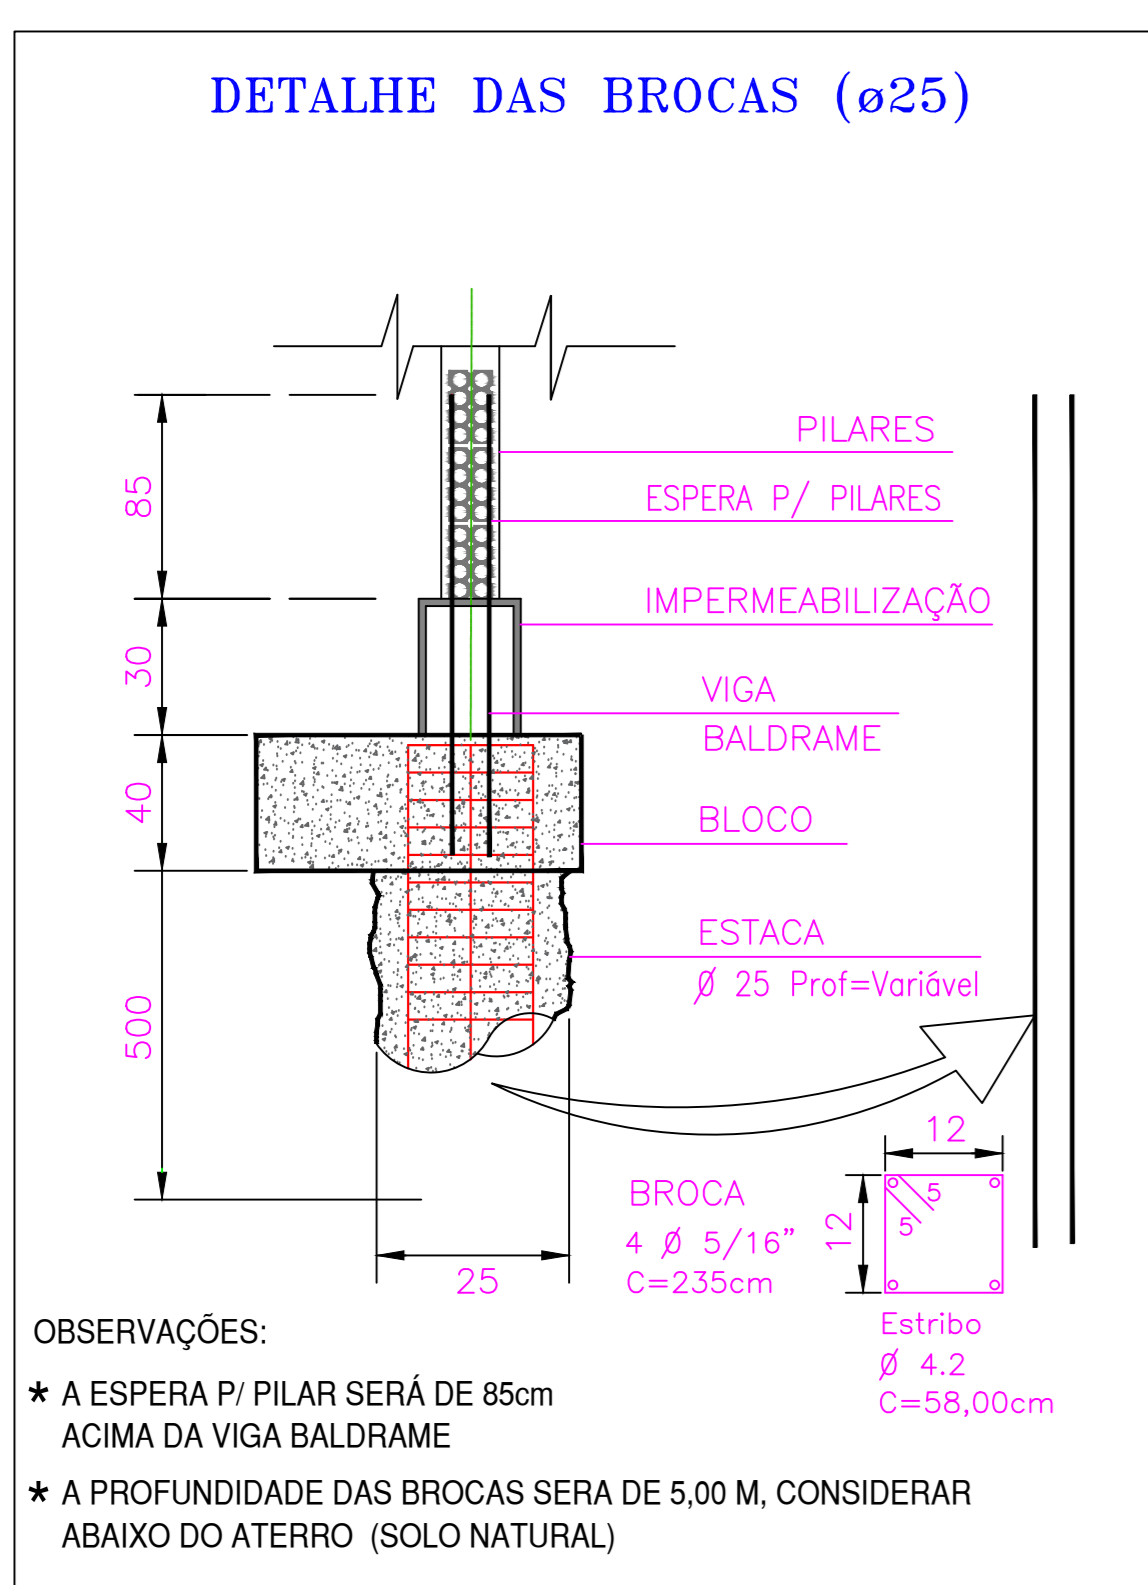

**DETALHE DO MURO**  
 ESCALA 1:50

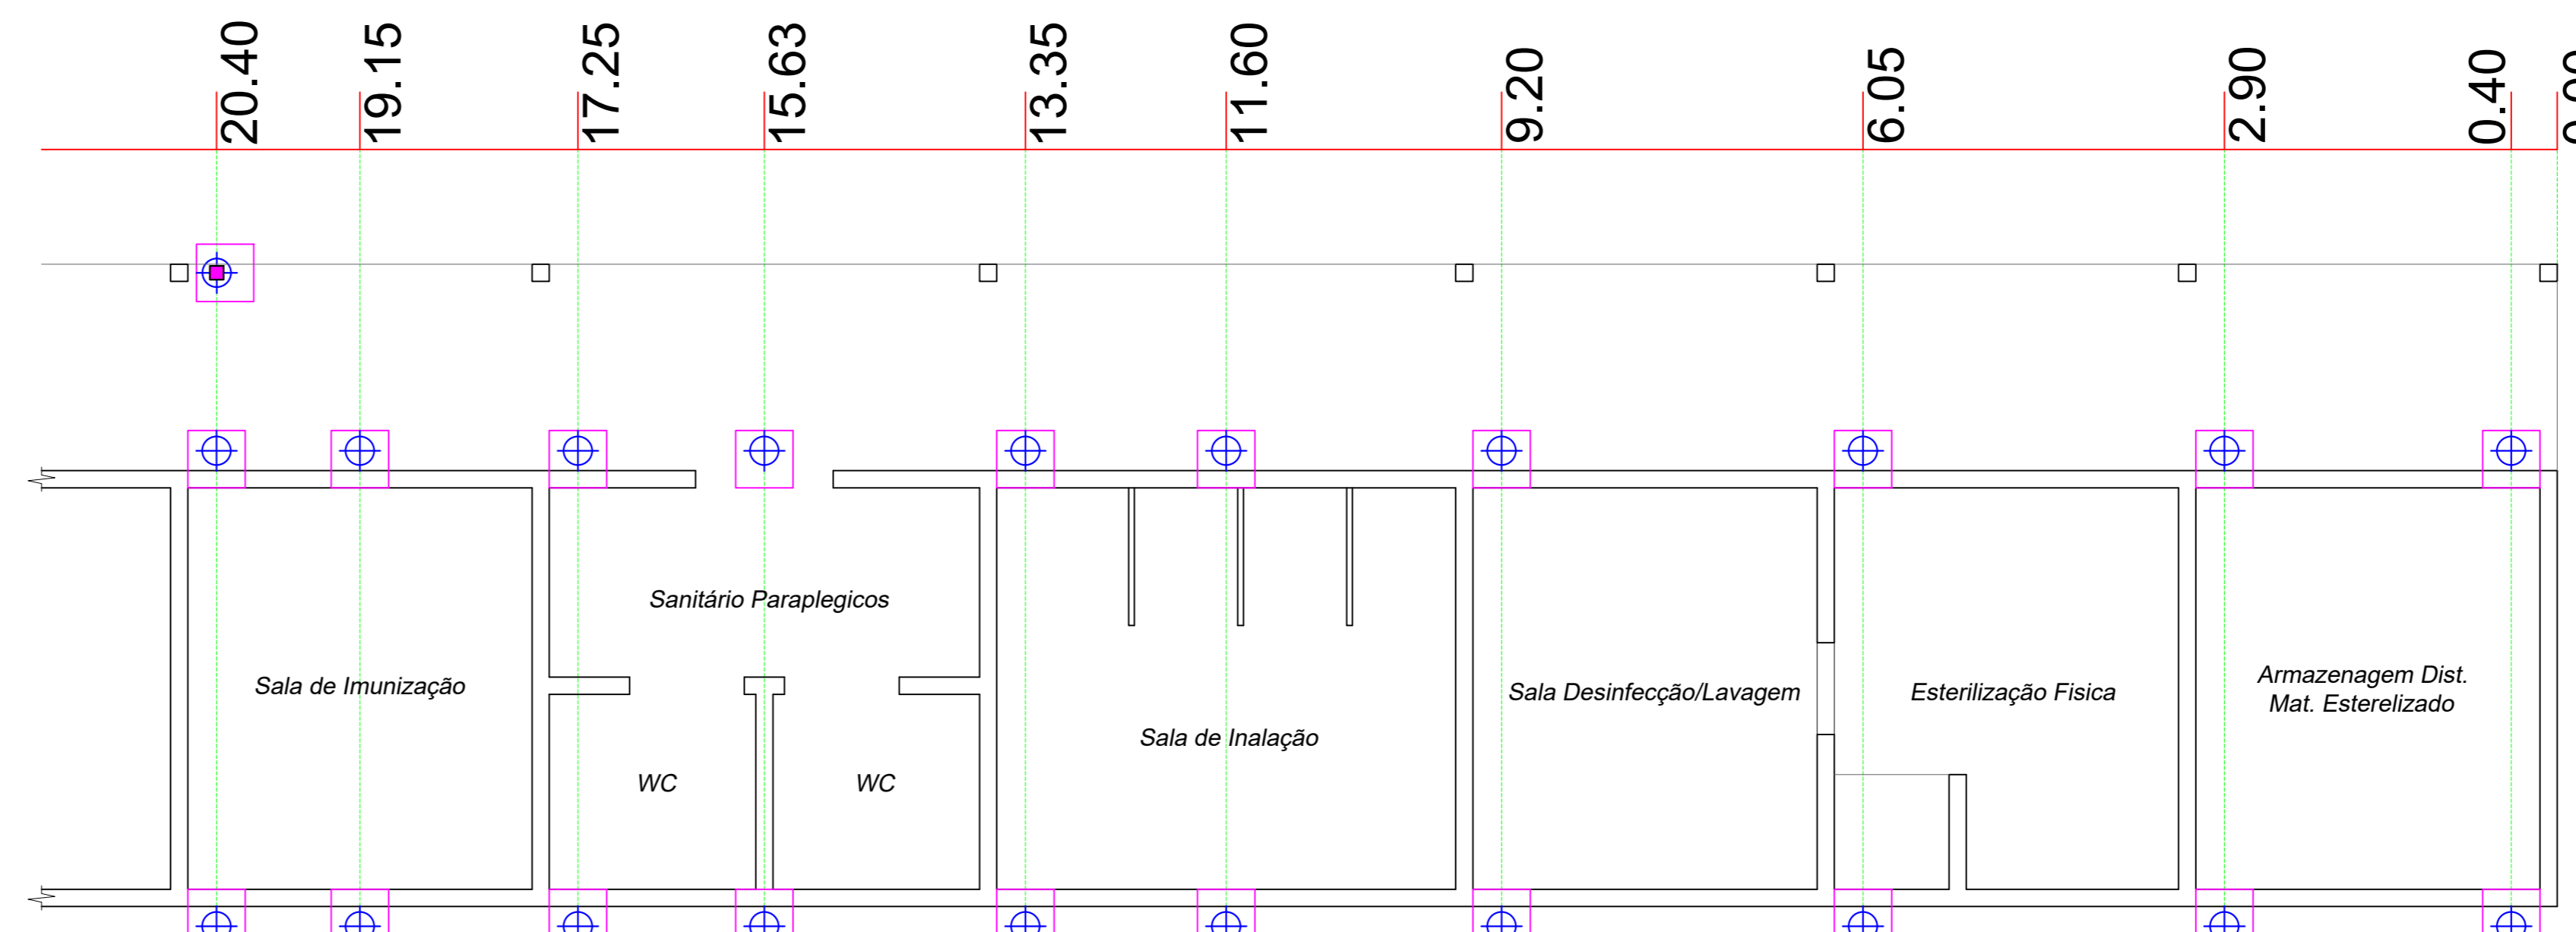

**LOCAÇÃO DE BROCAS E SAPATAS**  
 ESCALA 1:50

**GOVERNO DE TRANSFORMAÇÃO**

**Prefeitura Municipal de Anaurilândia - MS.**

PROJETO DE REFORMA  
 Centro de Saúde Eduardo Fernandes dos Santos - CNES 2376687

DATA: Janeiro de 2019  
 ESCALA: Indicada  
 FOLHA: 3-1  
 BRN: 7899709

PROPRIETÁRIO: Fundo Municipal de Saúde  
 CNPJ: 11.444.651/0001-97

LOCAL: Rua: Dom Pedro II, N° 847  
 BARRIO: Centro  
 CEP: 79770-000

CIDADE: Anaurilândia - MS  
 Projeto: Glauco Ricci Lopes

**SITUAÇÃO S/ ESCALA**

MUNICÍPIO DE ANAURILÂNDIA-MS  
 PREFEITO MUNICIPAL: Edson Stefano Takazono

FUNDO MUNICIPAL DE SAÚDE

ÁREA  
 Regularização.....509,35 m²  
 Terreno.....2.500,00 m²  
 Área Livre.....1.990,65 m²

APROVAÇÃO

AUTOR DO PROJETO RESP. TÉCNICO  
 Jovian Nogueira de Lima  
 Arquiteto Urbanista: CAU BR - A97459-5