


### Relação de esquadrias

Código	Largura	Altura	Peitoril	Quant.
J1	2,50	1,80	0,70	3
P1	2,00	2,10	-	1


### LEGENDA

- PAREDE EXISTENTE
- PAREDE A DEMOLIR
- PAREDE A CONSTRUIR

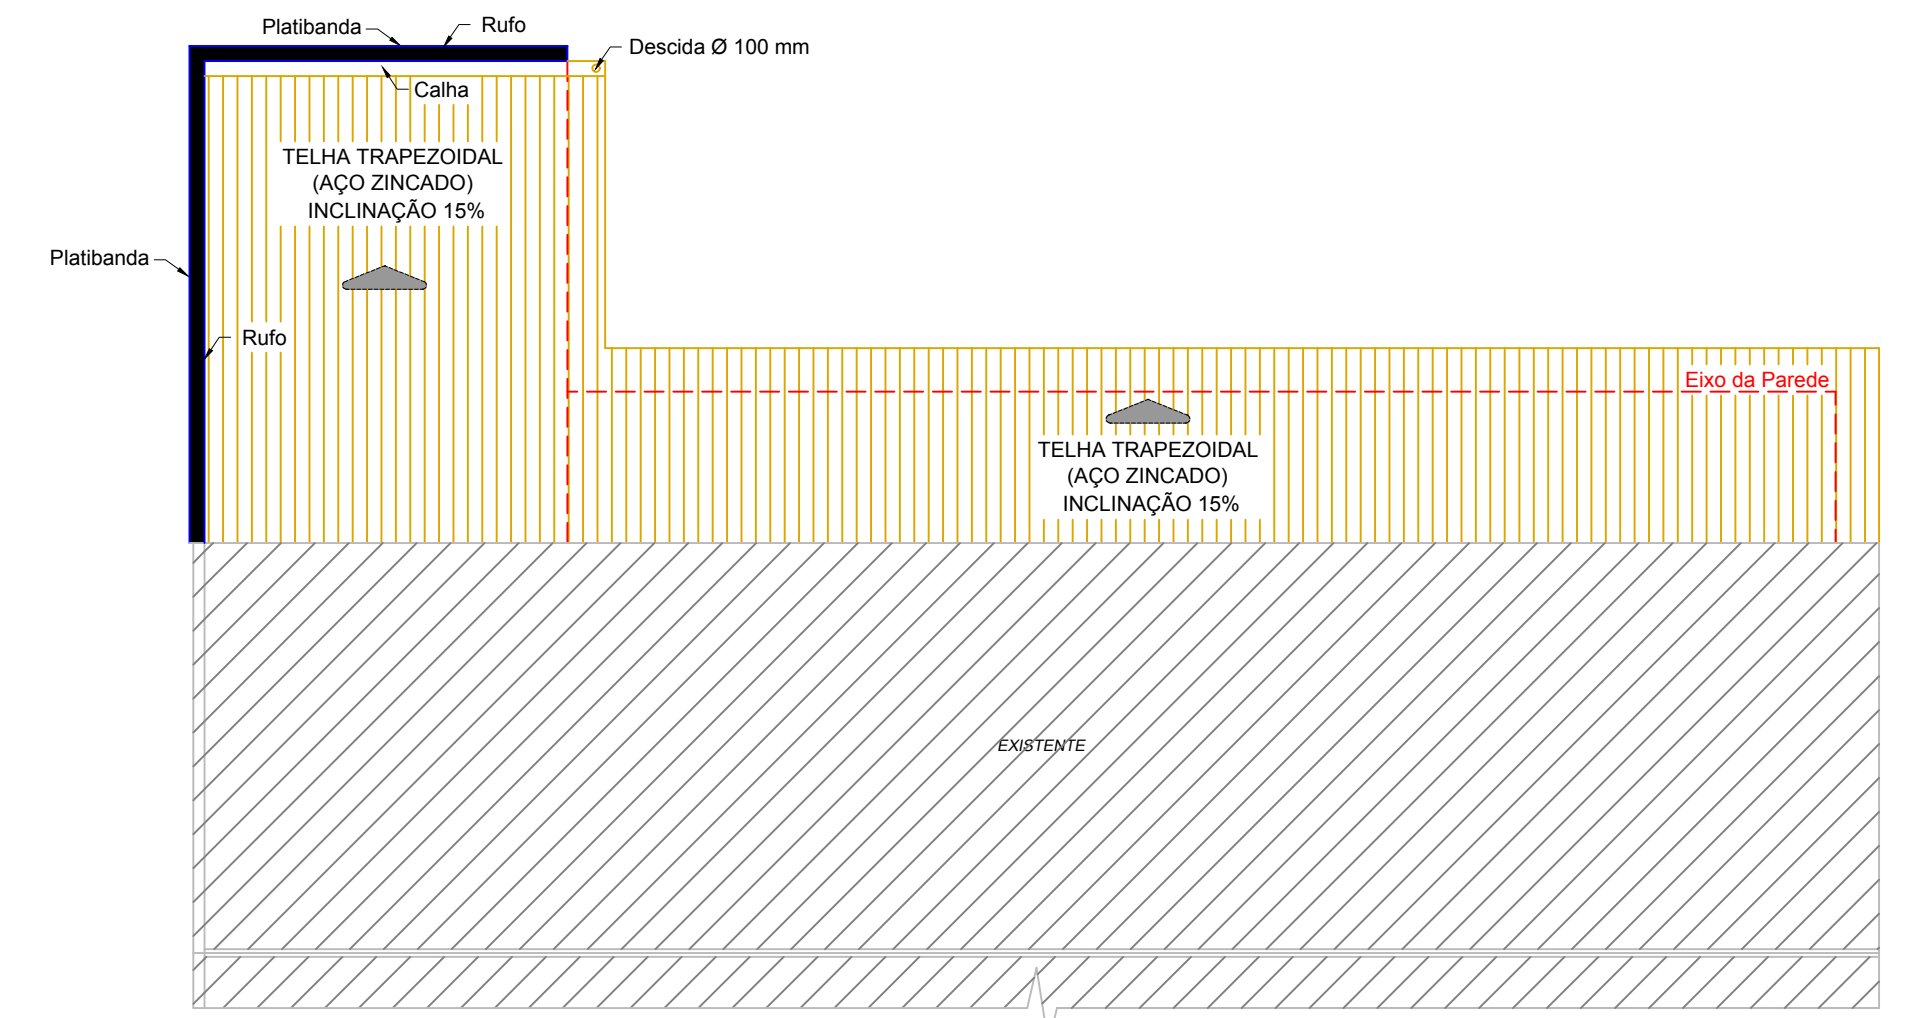


### COBERTURA

ESCALA 1:100

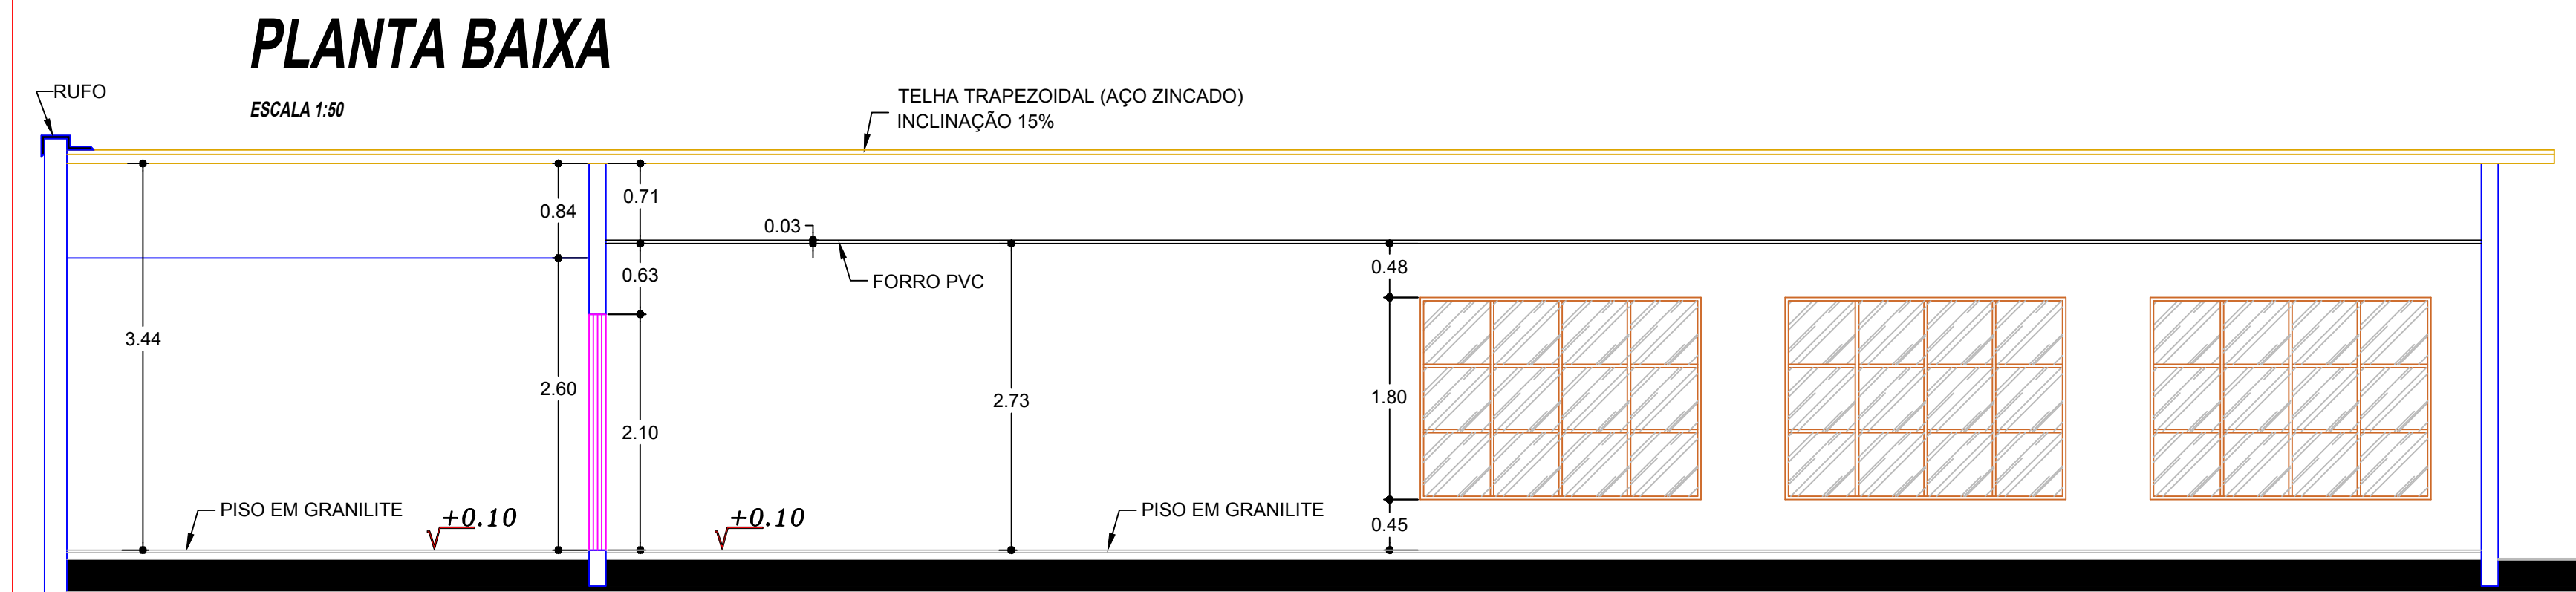


### CORTE AA

ESCALA 1:50

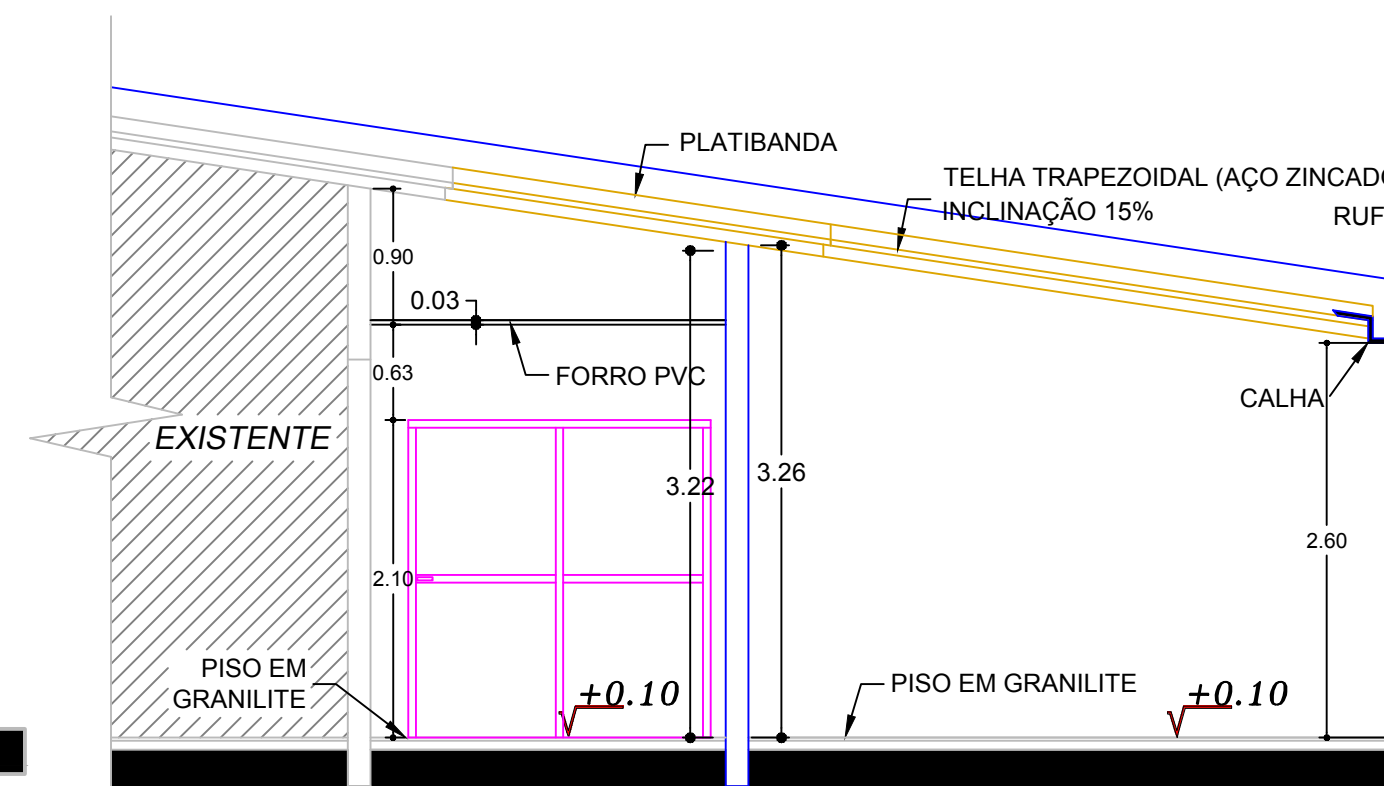


### CORTE BB

ESCALA 1:50

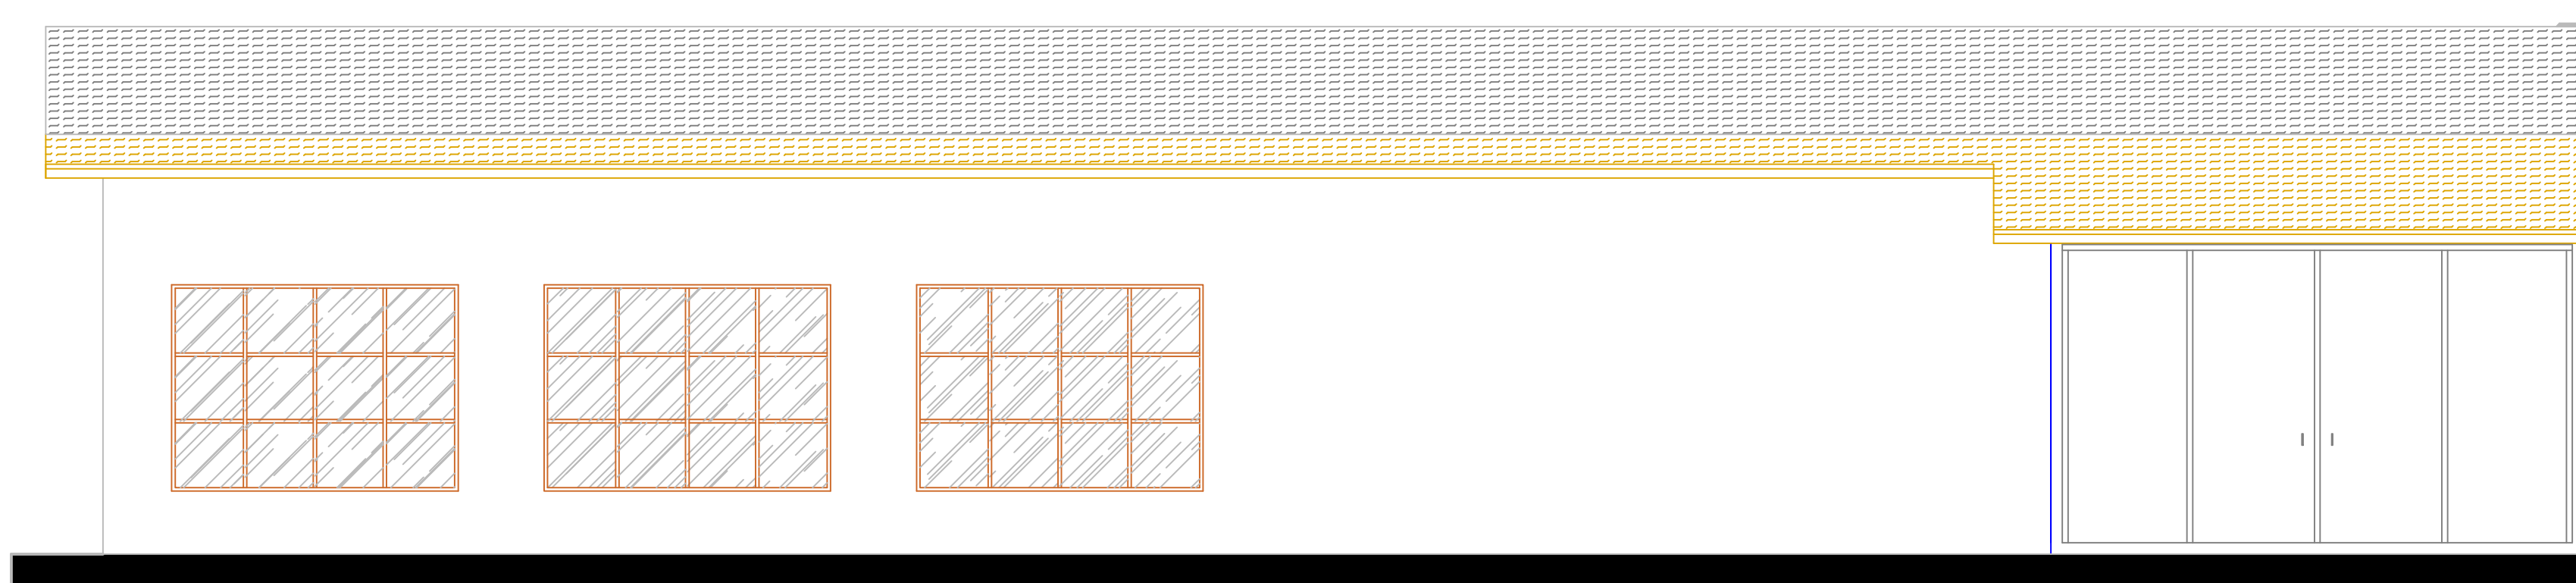

### FACHADA POSTERIOR

ESCALA 1:50

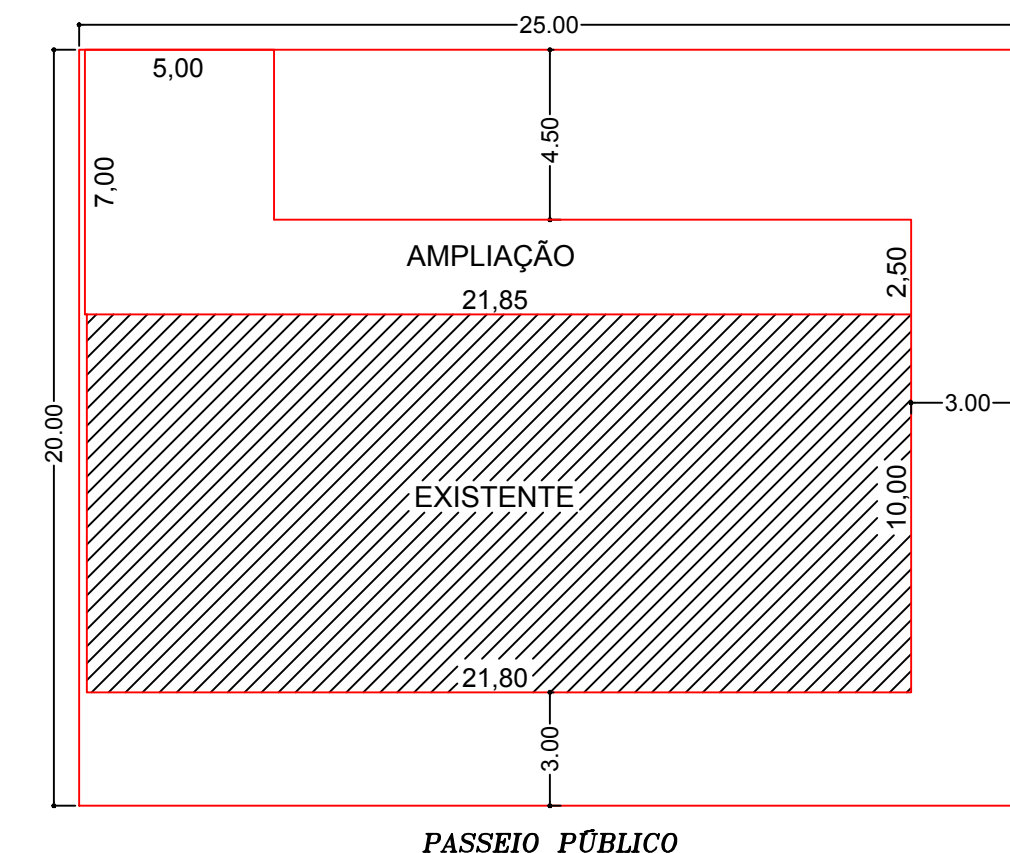

### Rua: Uruguaiiana

### LOCAÇÃO

ESCALA 1:200

### GOVERNO DE TRANSFORMAÇÃO

#### Prefeitura Municipal de Anaurilândia – MS.

**PROJETO AMPLIAÇÃO**  
Ampliação do Centro de Múltiplo Uso

**PROJETO**  
Planta Baixa/Cortes/Fachada/Cobertura/Locação

**DATA**  
Fevereiro de 2020

**ESCALA**  
Indicada

**FOLHA**  
1-1

**ART:**  
1320200015448

**PROPRIETÁRIO**  
Município de Anaurilândia-MS

**CNPJ:**  
03.575.727/0001-95


**LOCAL DA OBRA**  
Rua Uruguaiiana – Lote 1 –  
Quadra B  
Anaurilândia – MS

**BAIRRO**  
Jardim Esperança

**CEP:**  
79770-000

Projeta: Golam Pereyra

### SITUAÇÃO S/ ESCALA

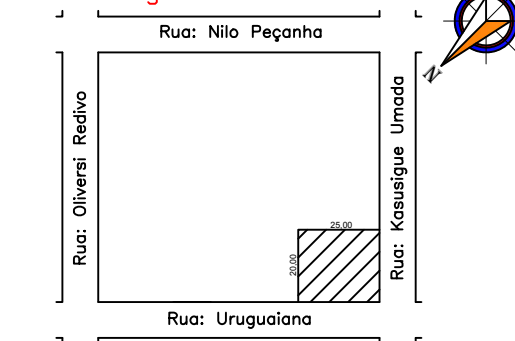

### ÁREA

Existente.....218,00 m<sup>2</sup>  
Ampliação.....77,13 m<sup>2</sup>  
Total Obra.....293,13 m<sup>2</sup>  
Terreno.....500,00 m<sup>2</sup>  
Área Livre.....204,87 m<sup>2</sup>

MUNICÍPIO DE ANAURILÂNDIA-MS  
PREFEITO MUNICIPAL  
Edson Stefano Takazono

SECRETARIA MUNICIPAL DE OBRAS,  
DEFESA CIVIL, TRANSPORTE E PROJETOS.  
Golam Pereyra  
Engenheiro Civil – CREA/MS 18718

### APROVAÇÃO