

3 CORTE AA  
ESCALA 1:35

4 CORTE BB  
ESCALA 1:35

5 VISTA 3D  
ESCALA

QUADRO GERAL DE ÁREAS INTERNAS		
AMBIENTE	NÍVEL	PERÍMETRO (M)
CASA DO LAVADOR	TÉRREO	12,00
		9,00

QUANTITATIVO DE PORTAS			
CÓD	QT DE FOLHA	COMP. DE CADA FOLHA(M)	ALTURA (M)
P1	2	1,00	2,10

TÍTULO

# Projeto Arquitetônico

FOLHA

7/7

## PROJETO DE CONSTRUÇÃO

PROJETO DE CONSTRUÇÃO DE UMA FÁBRICA DE LATICÍNIOS

## DESCRIÇÃO

PLANTA BAIXA, CORTES E VISTAS

## REFERENTE

CASA DO LAVADOR

## PROPRIETÁRIO

MUNICÍPIO DE ANAURILÂNDIA/MS

## CNPJ

03.575.727/0001-95

## DATA

OUTUBRO/2021


## ART

1320210106031

## ESCALAS

INDICADAS


## SITUAÇÃO S/ESCALA

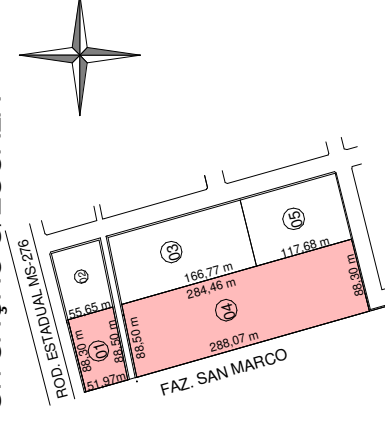


## QUADRO DE ÁREAS

TERRENO	Área do terreno Lote 01	4.749,19 m²
	Área do terreno Lote 04	25.295,05 m²
	<b>TERRENO</b>	<b>30.044,24 m²</b>
	Área a Construir Fábrica	1.033,33 m²
	Área a Construir Escritório	195,23 m²
	Área a Construir Casa de Lavador	11,56 m²
	Área a Construir Casa do Gerador	11,56 m²
	Área Total a construir	1.406,77 m²

## APROVAÇÃO

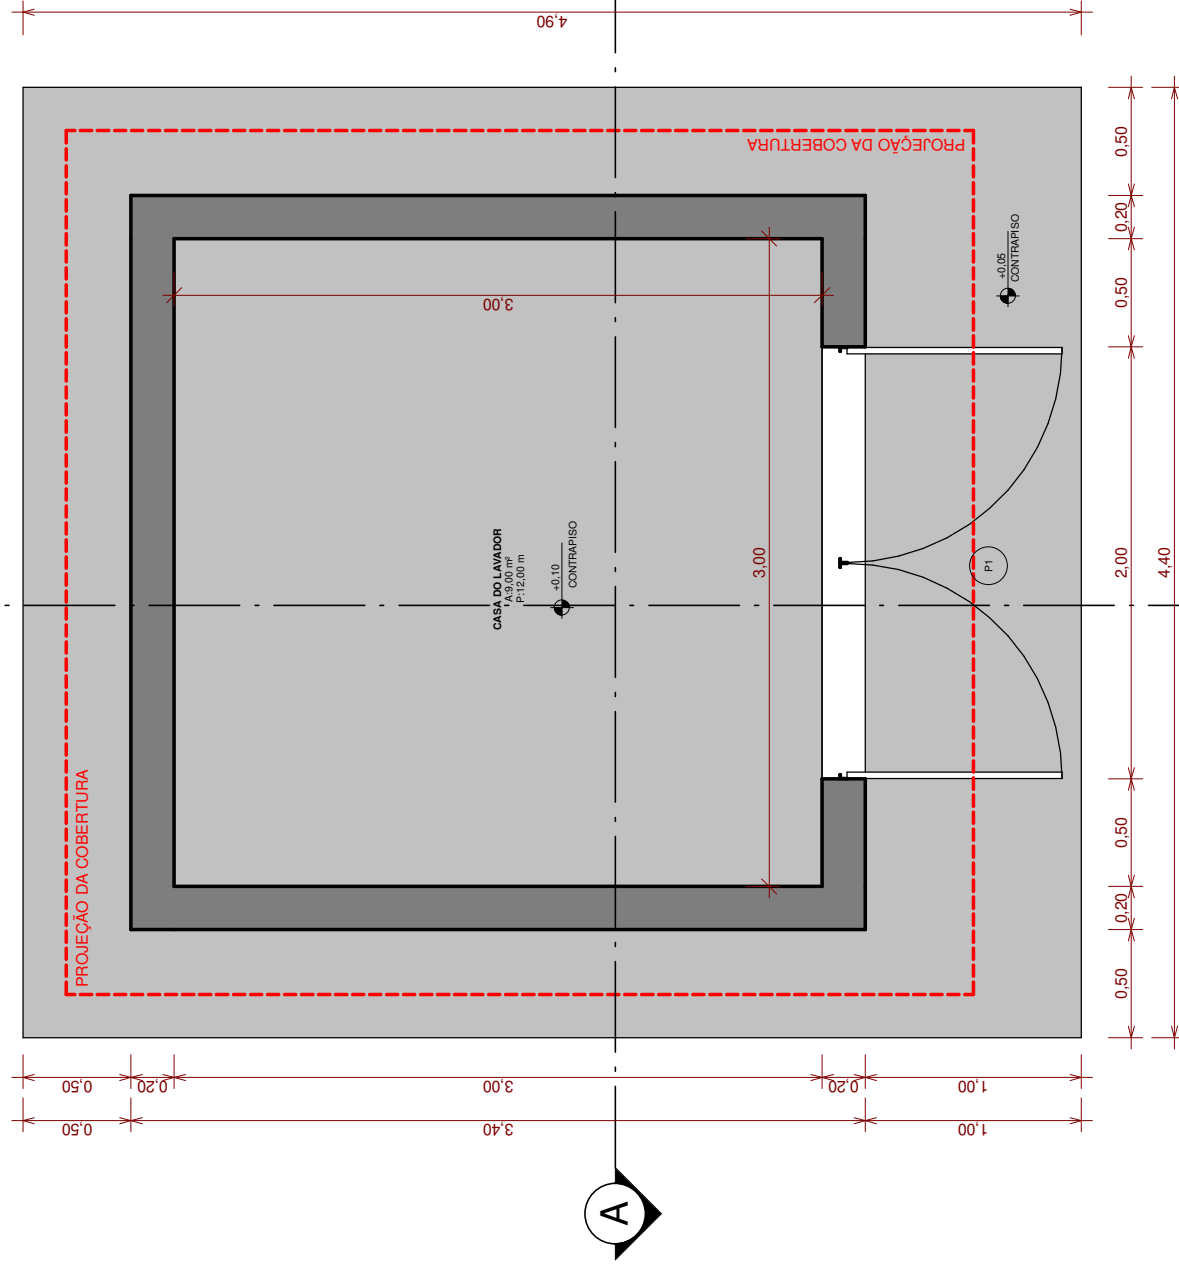

1 TÉRREO  
ESCALA 1:35

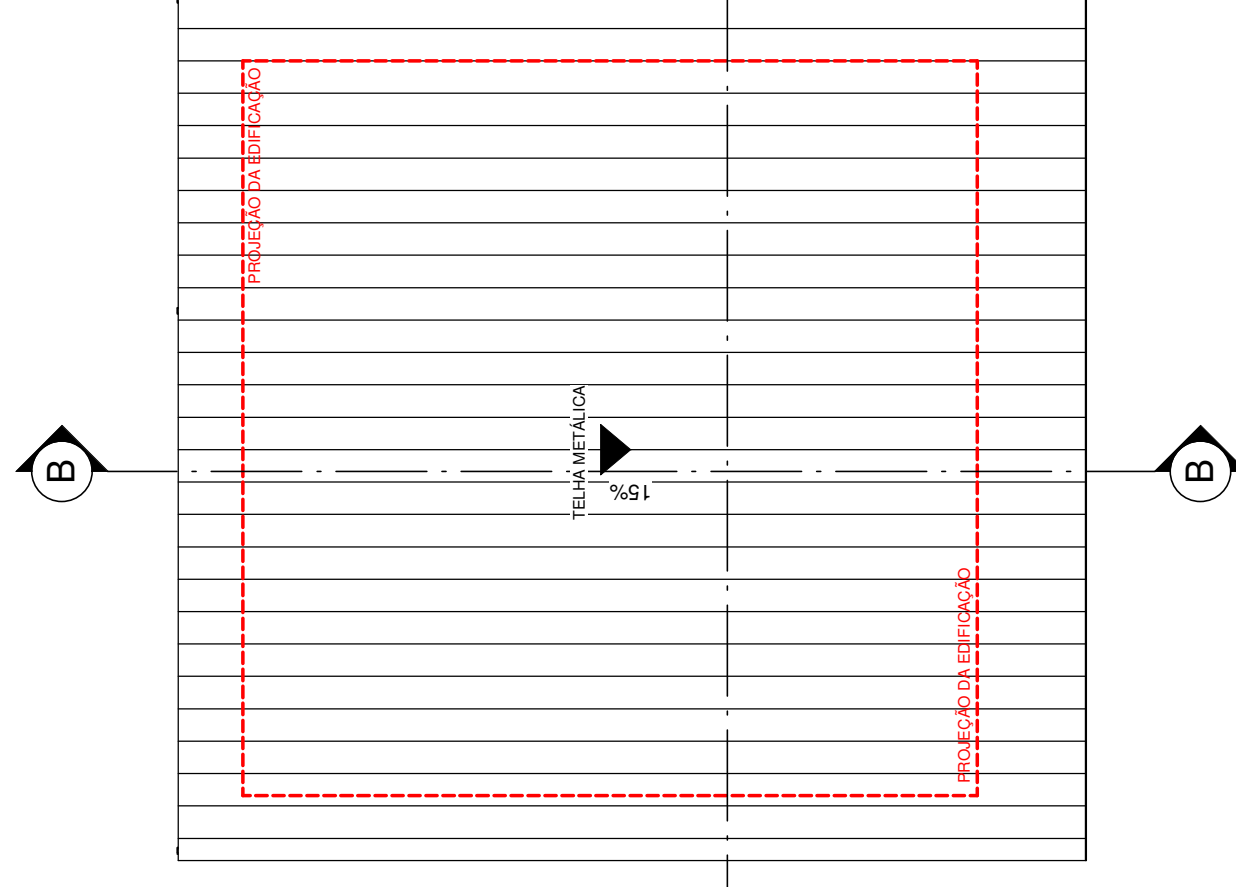

2 COBERTURA  
ESCALA 1:35

DECLARO QUE A APROVAÇÃO DESTA PROPOSTA NÃO IMPLICA NO RECONHECIMENTO POR PARTE DA PREFEITURA NO DIREITO DE PROPRIEDADE DO TERRENO

PROPRIETÁRIO: MUNICÍPIO DE ANAURILÂNDIA/MS  
CNPJ: 03.575.727/0001/95

RESPONSÁVEL TÉCNICO:  
MAYCON DOUGLAS NAGAI  
ENGENHEIRO CIVIL - CREA/MS - 35225