




**Planta Baixa**  
Localização das Sapatas  
ESCALA 1/50

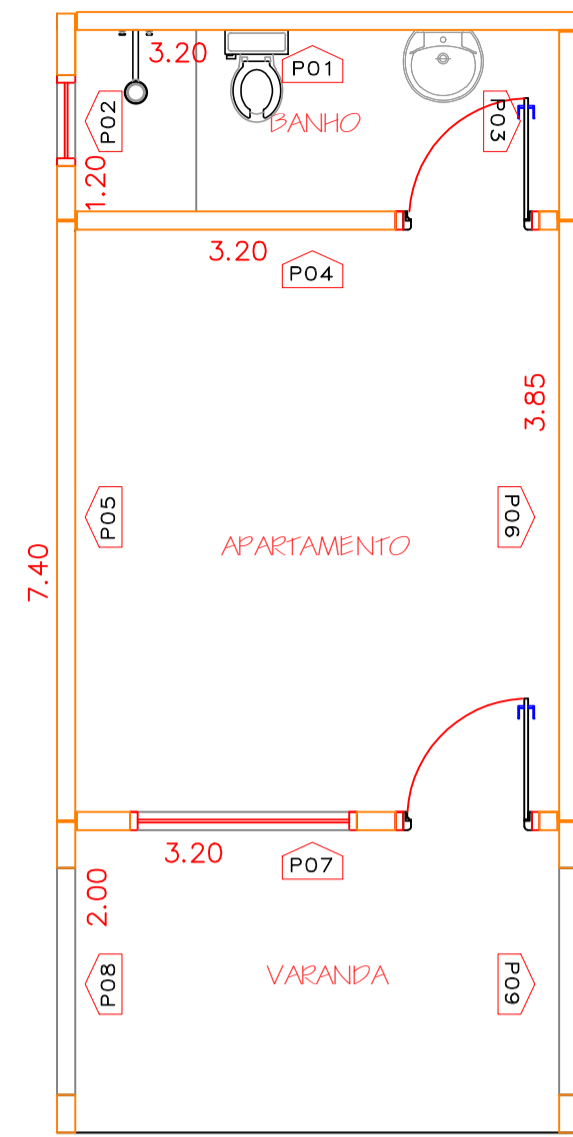


**Planta Baixa**  
Montagem das Paredes  
ESCALA 1/50

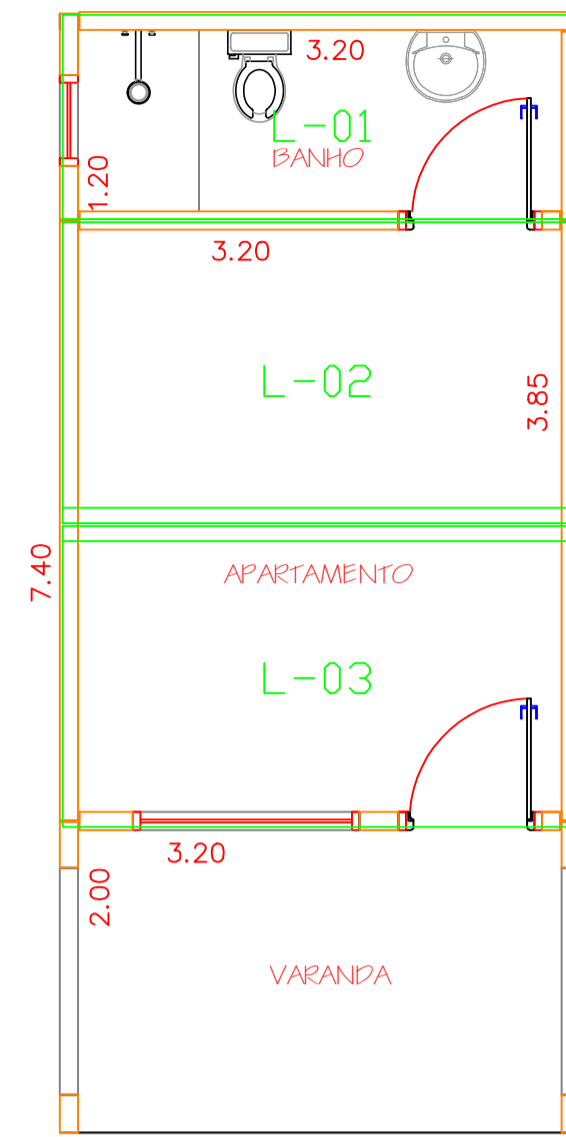


**Planta Baixa**  
Montagem da Laje  
ESCALA 1/50

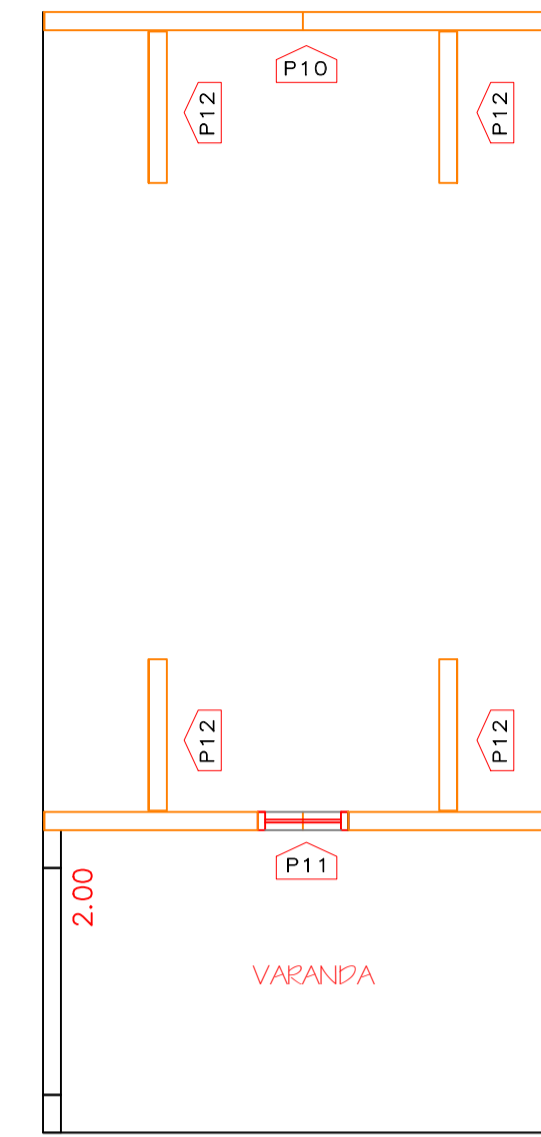


**Planta Baixa**  
Montagem dos Oitões  
ESCALA 1/50

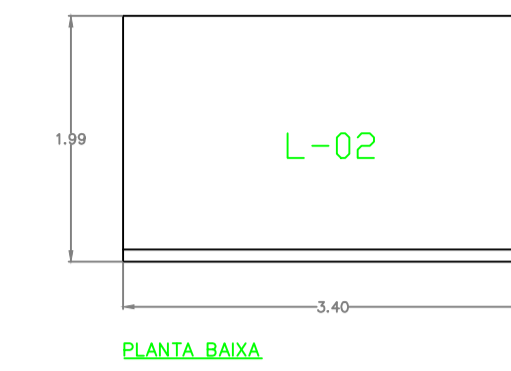


PLANTA\_BAIXA

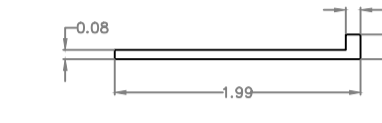


ELEVACÃO\_TRANSVERSAL  
LAJE\_02

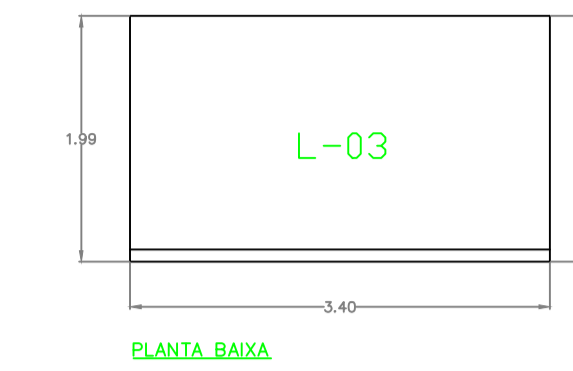

PLANTA\_BAIXA

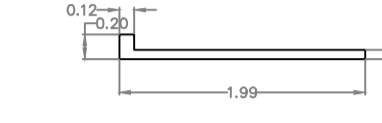


ELEVACÃO\_TRANSVERSAL  
LAJE\_03

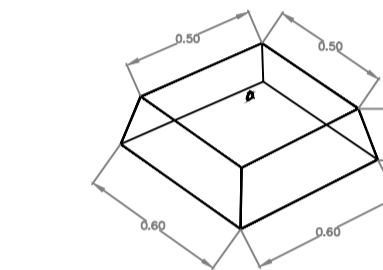


PERSPECTIVA


SAPATA - 12 UNIDADES

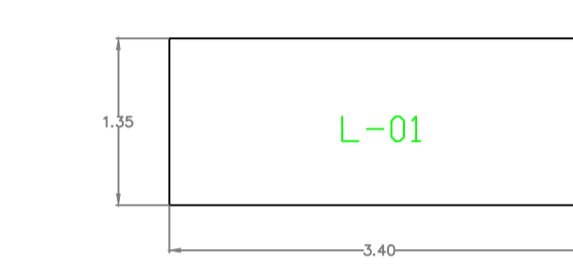

PLANTA\_BAIXA

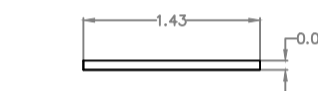

ELEVACÃO\_TRANSVERSAL  
LAJE\_01

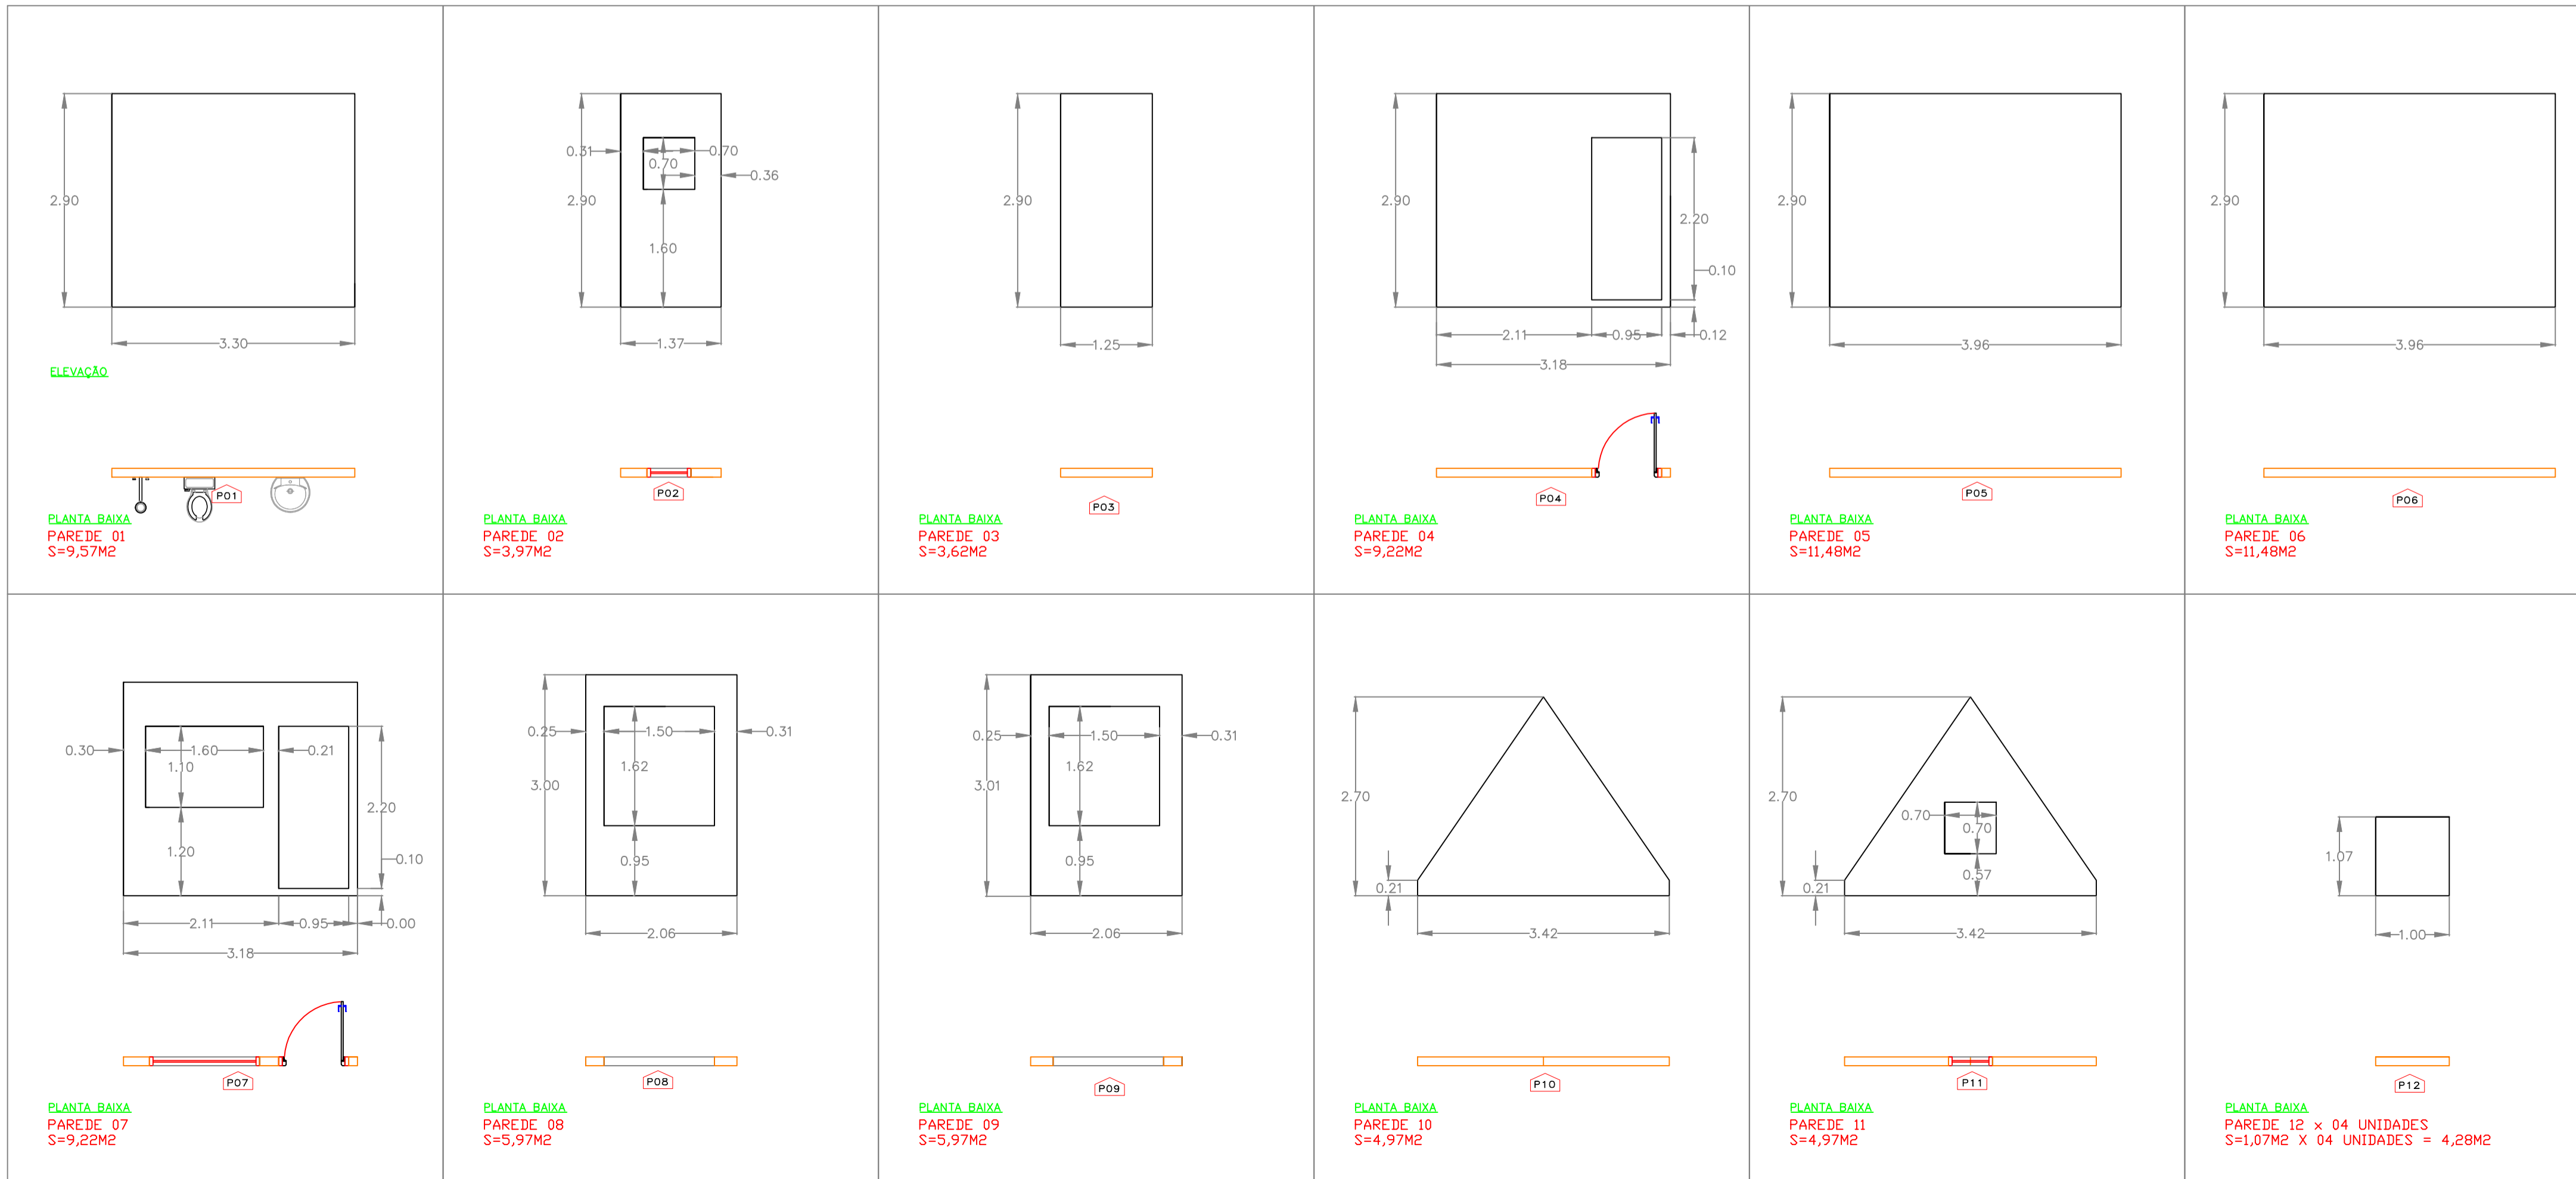

**CONSOLIDANDO E FUTURO**

**Prefeitura Municipal de Anaurilândia - MS.**

**PROJETO ESTRUTURAL E FUNDAÇÃO**  
Chalés do Balneário Municipal

DATA	ESCALA	FOLHA	RRT:
Outubro de 2023	Indicada	2-5	13576035

PROPRIETÁRIO	CNPJ:
Município de Anaurilândia-MS	03.575.727/0001-95

LOCAL DA OBRA	BAIRRO
Balneário Municipal	Rural

CIDADE	CEP:
Anaurilândia - MS	79770-000

Projetista/Glauco Ricci Lopes

---

**SITUAÇÃO** s/ ESCALA

Local da Obra

MUNICÍPIO DE ANAURILÂNDIA-MS  
PREFEITO MUNICIPAL  
Edson Stefano Takazono

---

CARGA	SECRETARIA MUNICIPAL DE OBRAS, DEFESA CIVIL, TRANSPORTE E PROJETOS.
Chalé 01 un.....25,49 m²	Jeovan Nogueira de Lima
Chalés Total 20 un.....509,80 m²	Arquiteto e Urbanista CAU BR A97459-5

---

**APROVAÇÃO**