
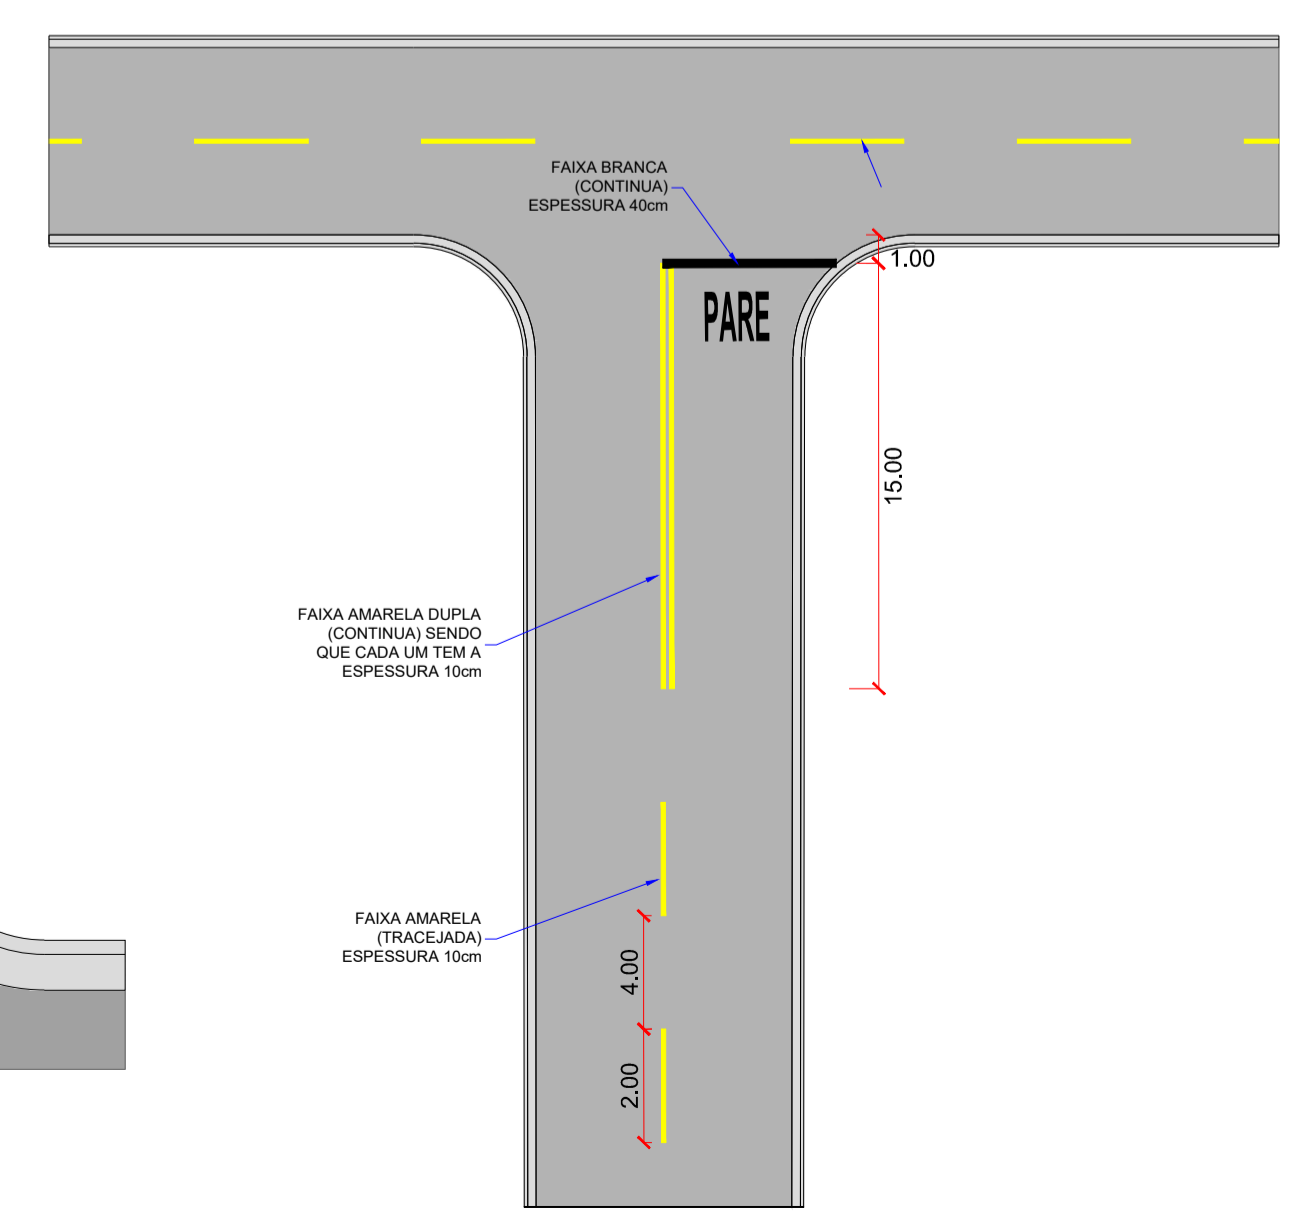
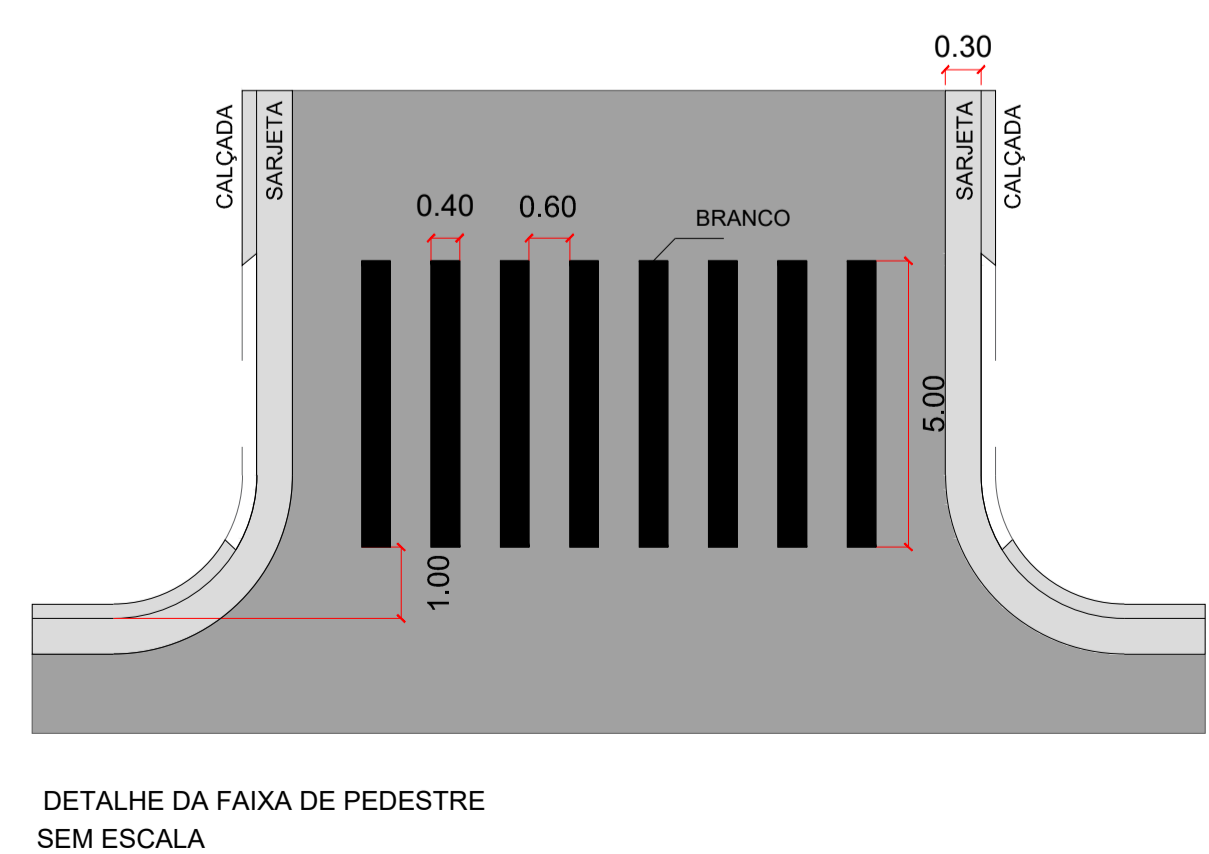
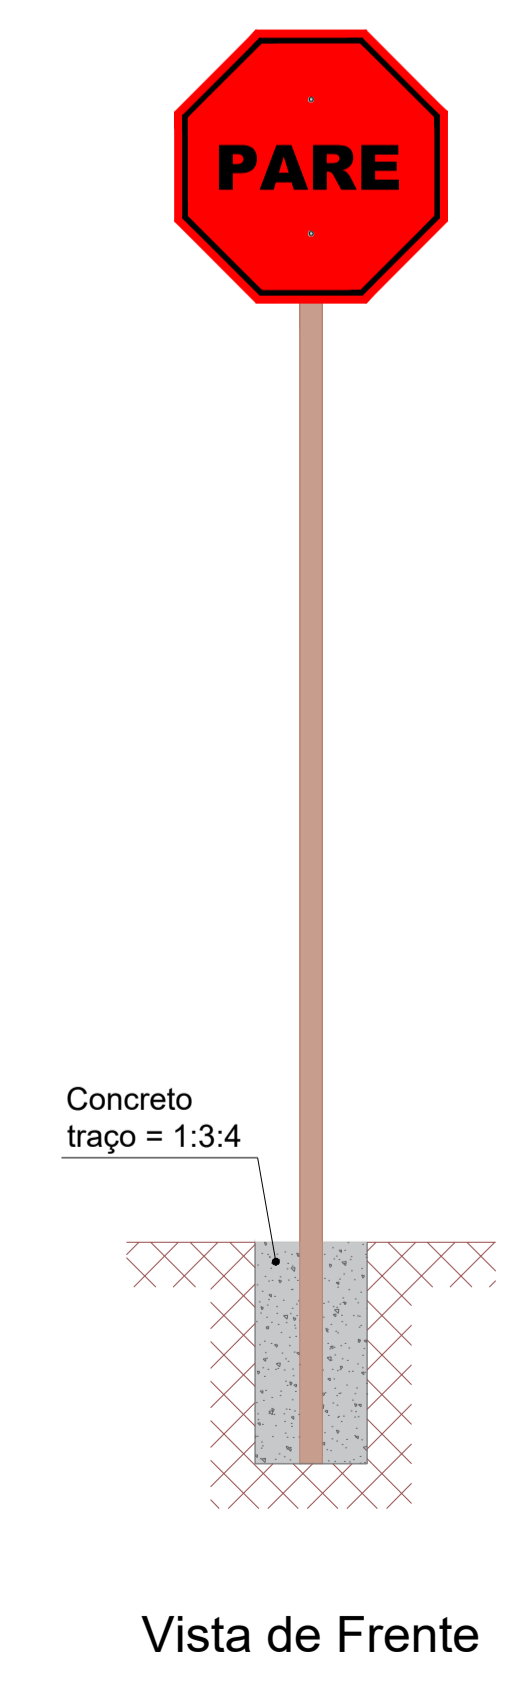
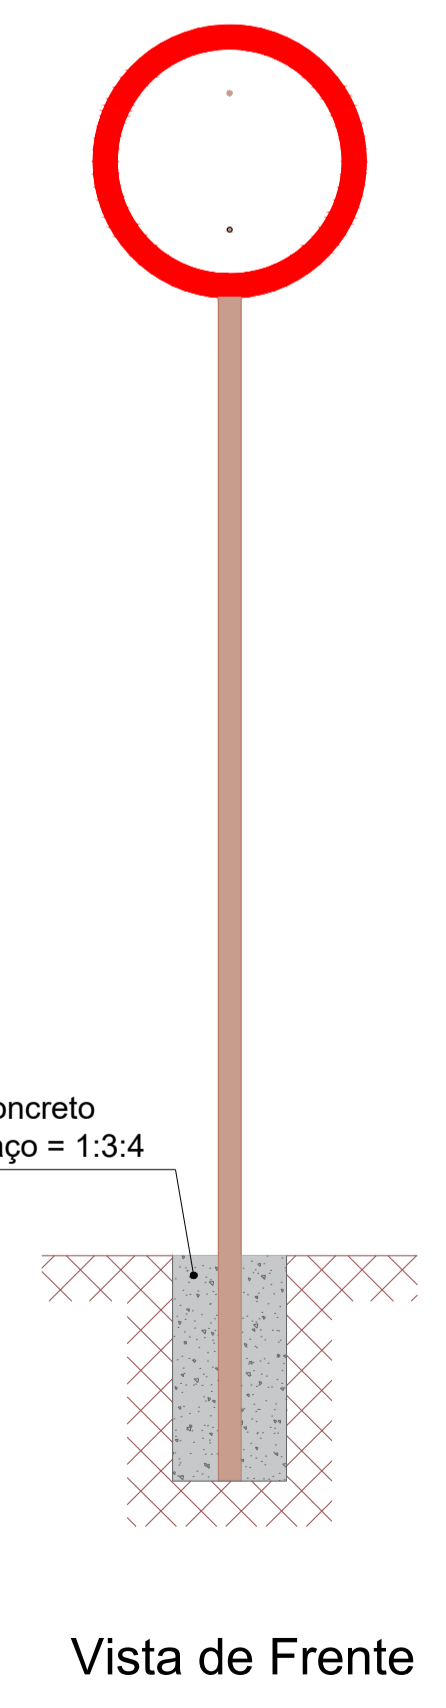


QUANTIDADES DE SINALIZAÇÃO VERTICAL				
NOME	SINALIZAÇÃO VERTICAL	CÓDIGO	DIMEN.	QUANTIDADE
PARADA OBRIGATÓRIO		R-1	Ø 0,50	2
LOGRADOURO		----	45x25 cm	4

QUANTIDADES DA SINALIZAÇÃO HORIZONTAL (PINTURA MECANIZADA DE FAIXAS)							
NOME	SINALIZAÇÃO HORIZONTAL	COR	PINTURA (TIPOS)	ESPESSURA DA FAIXA (cm)	EXTENSÃO (m)	QUANT. (unid)	ÁREA (TOTAL)
FAIXA TRACEJADA		AMARELA	MECANIZADA	0,10	2,00	7	1,40
FAIXA CONTINUA (DUPLA)		AMARELA	MECANIZADA	0,10	15,00	4	6,00
							7,40

QUANTIDADES DA SINALIZAÇÃO HORIZONTAL (PINTURA MANUAL DE MARCAS)								
NOME	SINALIZAÇÃO HORIZONTAL	COR	PINTURA (TIPOS)	ÁREA (m²)	ESPESSURA DA FAIXA (cm)	EXTENSÃO (m)	QUANT. (unid)	ÁREA (TOTAL)
FAIXA DE PEDESTRES		BRANCA	MANUAL	1,60	0,40	4,00	18	28,80
LINHA DE RETENÇÃO		BRANCA	MANUAL	----	0,40	6,90	1	2,76
PARADA OBRIGATÓRIO	PARE	BRANCA	MANUAL	2,92	----	----	2	5,84
							TOTAL SINALIZAÇÃO HORIZONTAL MANUAL =	37,40

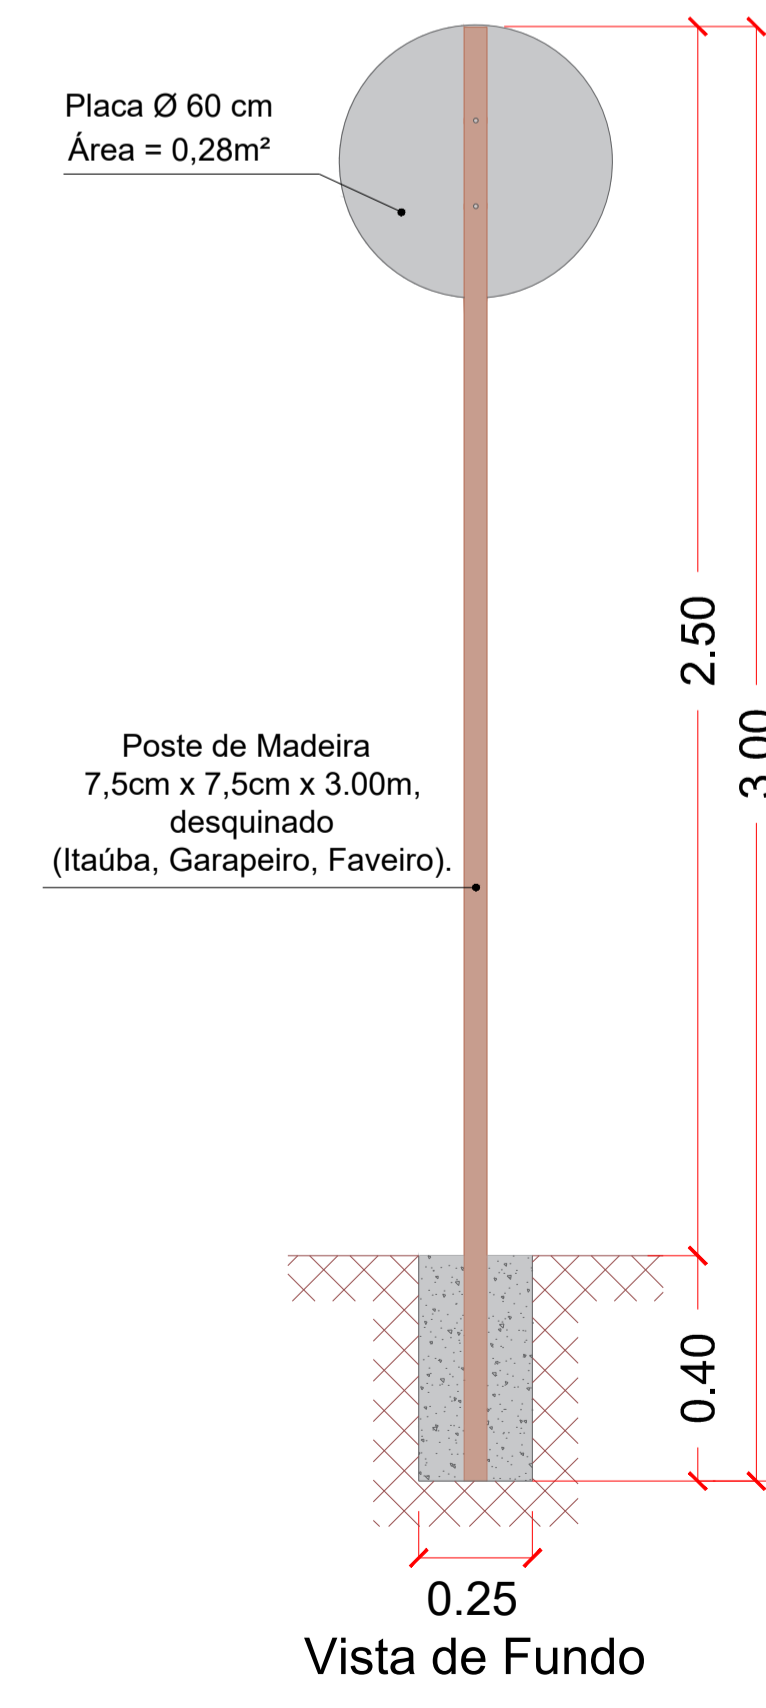

LEGENDA

- FAIXA DUPLA CONTÍNUA
- FAIXA TRACEJADA
- FAIXA CONTÍNUA
- PLACA DE PARADA OBRIGATÓRIA
- PLACA DE LOGRADOUROS
- PARADA OBRIGATÓRIA
- PAVIMENTO ASFÁLTICO - A EXECUTAR
- PLACA DE VELOCIDADE MÁXIMA PERMITIDA

PREFEITURA MUNICIPAL DE ANAURILÂNDIA
MATO GROSSO DO SUL

OBRA: INFRA ESTRUTURA PAVIMENTAÇÃO E DRENAGEM DE ÁGUAS PLUVIAIS URBANA

LOCAL: ANAURILÂNDIA / MS RUA OSVALDO CRUZ

AUTOR DO PROJETO: GOLAM PEREIRA CREA (MS - 18718)

RESPONSÁVEL TÉCNICO: PREFEITURA MUNICIPAL DE ANAURILÂNDIA

TÍTULO: PROJETO EXECUTIVO PROJETO DE SINALIZAÇÃO

ESCALA: 1:500 DATA: MAIO/2020

FOLHA: PS-01

DESENHO: Equipe Técnica