
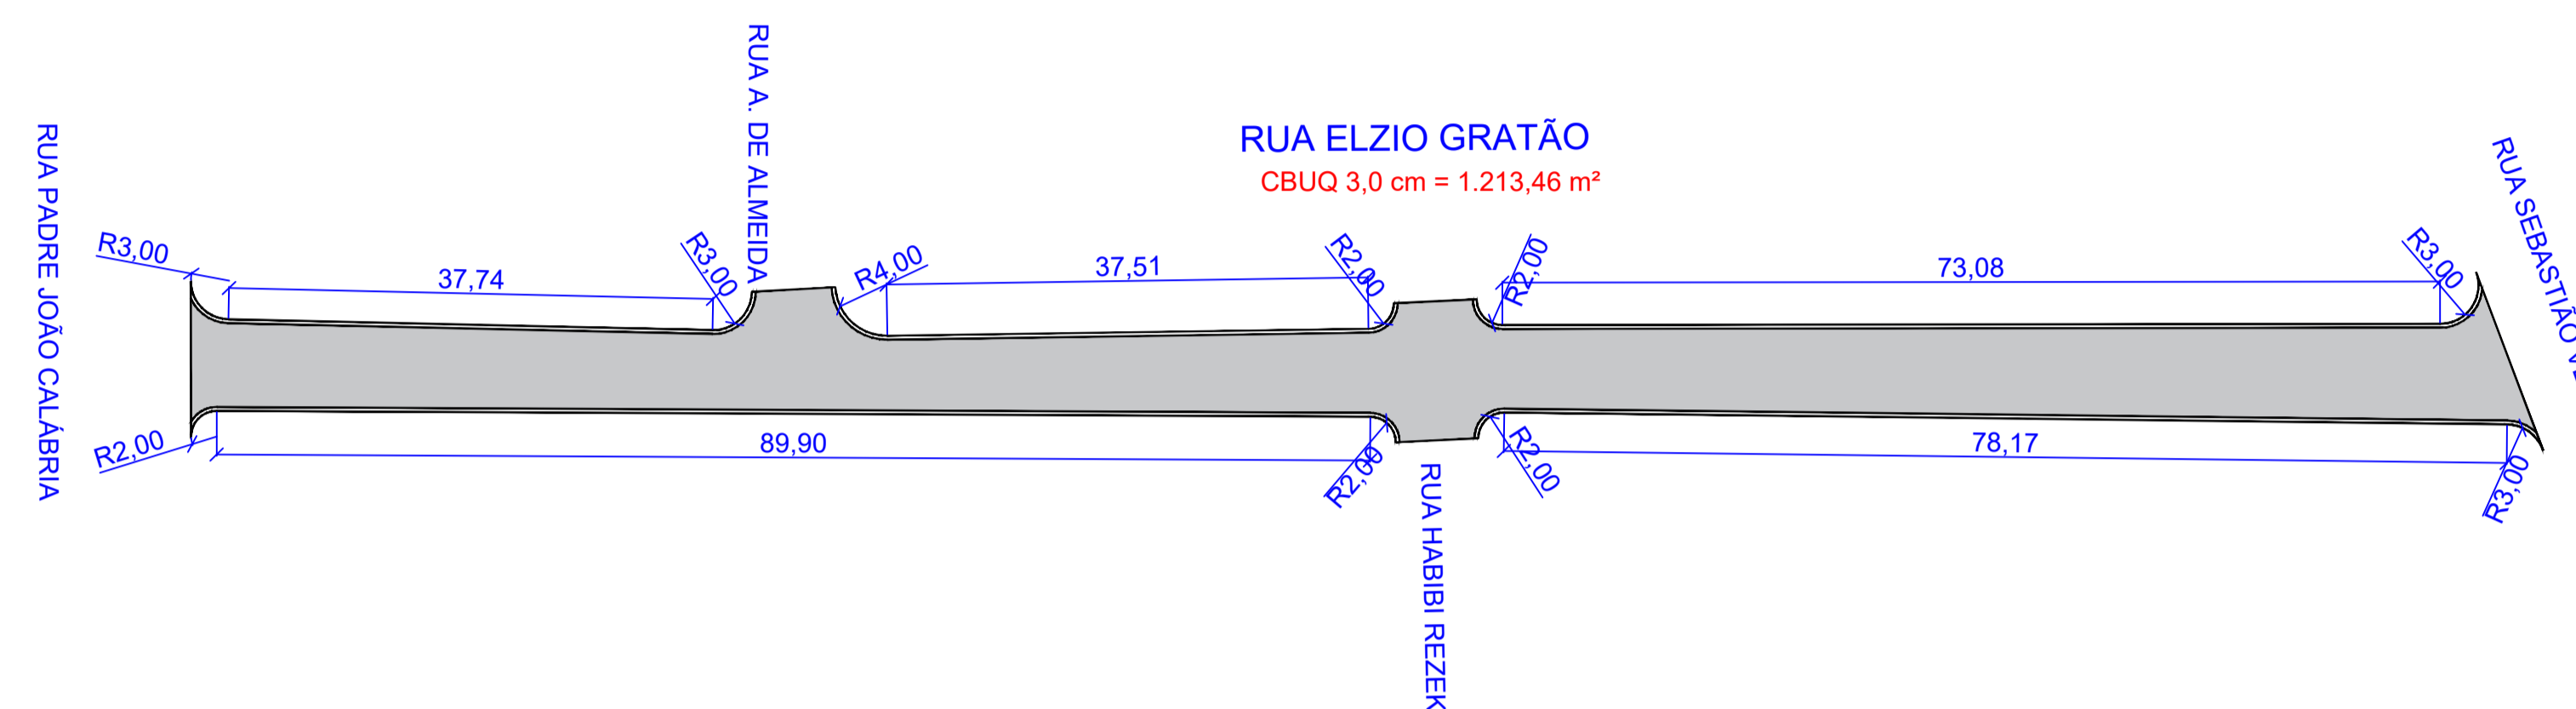


RESTAURAÇÃO - PLANTA DE EXECUÇÃO - RUA ELZIO GRATÃO

Escala: 1:500

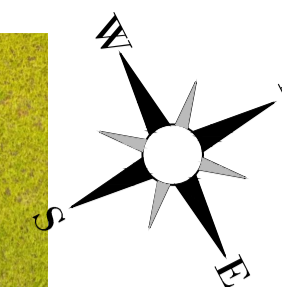

CUBO 3,00 cm	
DESCRIÇÃO	ÁREA (m²)
RUA	1.213,46
TOTAL	1.213,46

REMEMO FRESAGEM	
NÚMERO EM PLANTA	ÁREA (m²)
01	30,66
02	4,56
03	6,94
04	1,83
05	15,54
06	25,94
07	23,16
09	25,27
10	26,08
TOTAL	159,98

REMEMO SUPERFICIAL	
NÚMERO EM PLANTA	ÁREA (m²)
08	6,84
11	4,42
12	4,50
TOTAL	15,76

MEIO FIO E SARJETA	
EXTENSÃO	TOTAL (m)
33,01	11,14
TOTAL	11,14

PREFEITURA MUNICIPAL DE ANAURILÂNDIA MATO GROSSO DO SUL	
OBRA INFRA ESTRUTURA RESTAURAÇÃO FUNCIONAL DO PAVIMENTO ASFÁLTICO	QUADRO DE ÁREAS
LOCAL ANAURILÂNDIA / MS RUA ELZIO GRATÃO	PROPRIETÁRIO PREFEITURA MUNICIPAL DE ANAURILÂNDIA
AUTOR DO PROJETO LBM Engenharia EIRELI - ME CNPJ 14.172.539/0001-02 CREA 8497/D MS	RESPONSÁVEL TÉCNICO LÁZARO BARBOSA MACHADO CREA 22058/D MG - VISTO MS 1634
TÍTULO PROJETO EXECUTIVO RESTAURAÇÃO - PLANTA DE EXECUÇÃO	
ESCALA 1:500	DATA JUNHO/2019
REVISÃO	DESENHO Equipe Técnica
FOLHA PE-03	