

RESTAURAÇÃO - PLANTA DE EXECUÇÃO - DOM PEDRO II Escala: 1:500

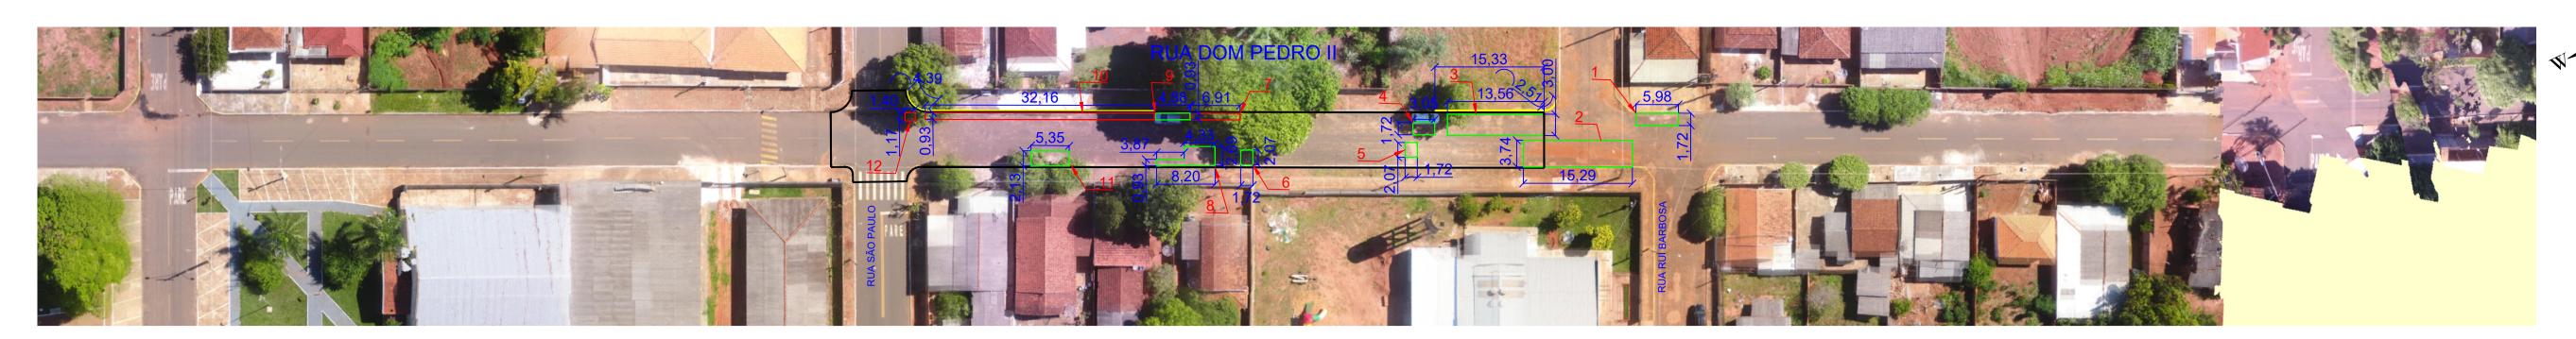

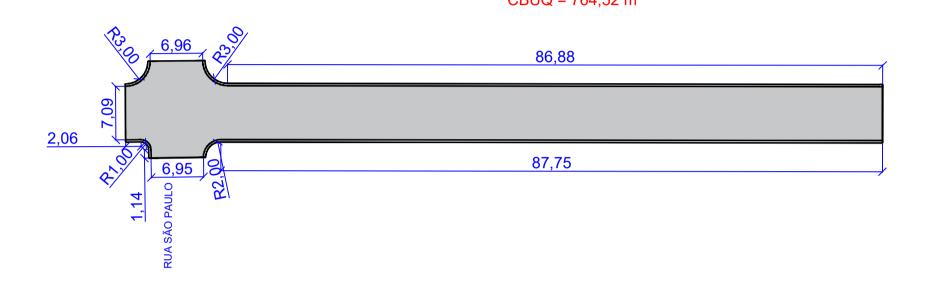


















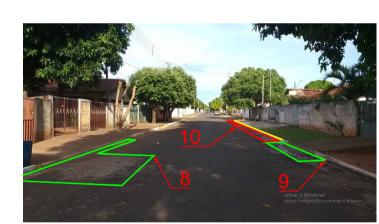











REMENDO FRESAGEM		
NÚMERO EM PLANTA	ÁREA (m²)	
01	10,29	
02	57,15	
03	40,66	
04	5,24	
05	3,56	
06	3,56	
08	15,21	
09	4,52	
11	11,24	
TOTAL	151 12	

CBUQ 3,00 cm		
DESCRIÇÃO	ÁREA (m²)	
RUA	764,52	
TOTAL	<u>764,52</u>	

REMENDO SUPERFICIAL		
NÚMERO EM PLANTA	ÁREA (m²)	
07	6,41	
10	29,82	
12	1,65	
TOTAL	37,88	

MEIO FIO E SARJETA		
EXTENSÃO	TOTAL (m)	
54,39	54,39	
TOTAL	<u>54,39</u>	

ANAURILÂNDIA PREFEITURA		ICIPAL DE ANAURILANDIA GROSSO DO SUL
OBRA RESTAURAÇÃO	INFRA ESTRUTURA FUNCIONAL DO PAVIMENT	O ASFÁLTICO
LOCAL ANAURILANDIA / RUA DOM PEDRO		QUADRO DE ÁREAS
UNPJ 14.172.539/0001-32	RESPONSÁVEL TÉCNICO LÁZARO BARBOSA MACHADO REA 22039/D MG - VISTO MS 1634	PROPRIETÁRIO PREFEITURA MUNICIPAL DE ANAURILANDIA
TÍTULO RE	PROJETO EXECUTIVO STAURAÇÃO - PLANTA DE E	EXECUÇÃO PE-12