RESTAURAÇÃO - PLANTA DE EXECUÇÃO - RUA KASUSIGUE

Escala: 1:750

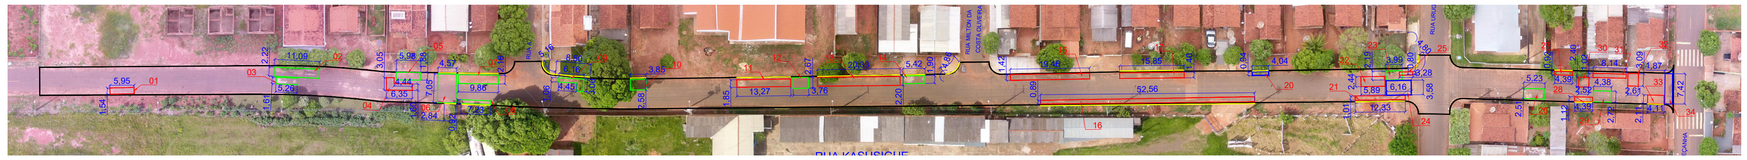

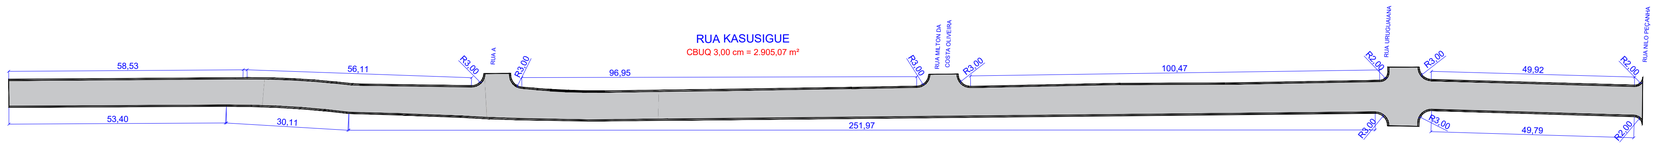

REMENDO SUPERFICIAL	
NÚMERO EM PLANTA	ÁREA (m²)
01	9,14
04	12,93
11	24,58
13	44,61
15	27,54
16	56,08
17	22,13
19	11,34
21	12,51
22	14,35
25	2,62
27	4,01
28	4,88
30	6,04
31	8,27
32	8,06
33	8,54
TOTAL	277,63

REMENDO FRESAGEM	
NÚMERO EM PLANTA	ÁREA (m²)
02	24,63
03	8,44
05	11,21
06	32,17
07	21,31
08	6,62
09	9,98
10	9,92
12	10,04
14	10,18
23	8,73
26	13,11
29	11,93
TOTAL	178,27

REMENDO PROFUNDO	
NÚMERO EM PLANTA	ÁREA (m²)
17	22,13
18	30,76
20	3,78
24	22,07
34	13,89
TOTAL	92,63

MEIO FIO E SARJETA	
EXTENSÃO	TOTAL (m)
157,84	157,84
TOTAL	157,84

CBUQ 3,00 cm	
DESCRIÇÃO	ÁREA (m²)
RUA	2.905,07
TOTAL	2.905,07

PREFEITURA MUNICIPAL DE ANAURILANDIA
MATO GROSSO DO SUL

OBRA: INFRA ESTRUTURA
RESTAURAÇÃO FUNCIONAL DO PAVIMENTO ASFÁLTICO

LOCAL: ANAURILANDIA / MS
RUA KASUSIGUE

QUADRO DE ÁREAS

AUTOR DO PROJETO: LBM Engenharia EIRELI - ME
CNPJ 14.172.539/0001-32
CREA 8497/D MS

RESPONSÁVEL TÉCNICO: LÁZARO BARBOSA MACHADO
CREA 22039/D MG - VISTO MS 1634

PROPRIETÁRIO: PREFEITURA MUNICIPAL DE ANAURILANDIA

TÍTULO: PROJETO EXECUTIVO
RESTAURAÇÃO - PLANTA DE EXECUÇÃO

FOLHA: PE-15

ESCALA: 1:750

DATA: JUNHO/2019

REVISÃO:

DESENHO: Equipe Técnica

Arquivo:Rua_kasusigue.dwg

NÚMEROS | DESENHOS DE REFERÊNCIA | APROVADO | REVISÃO | DATA | Nº