
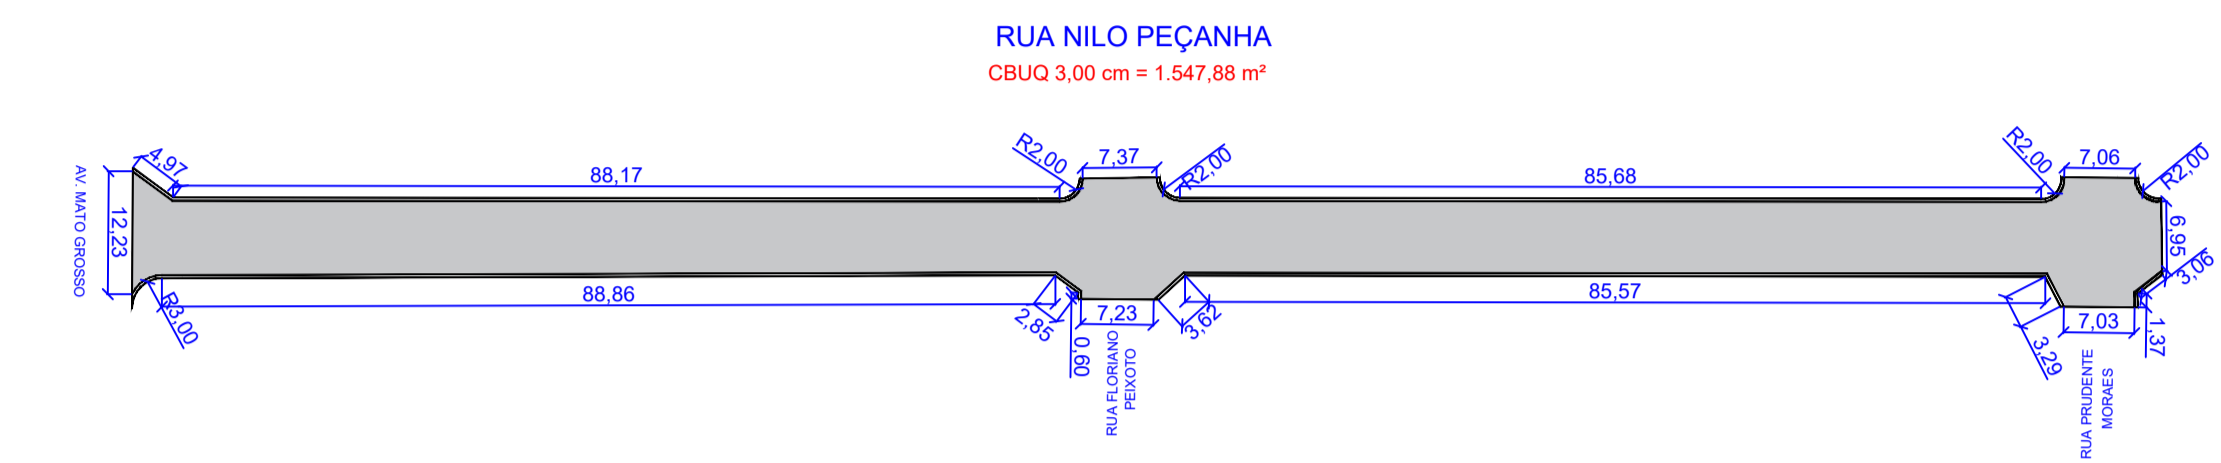
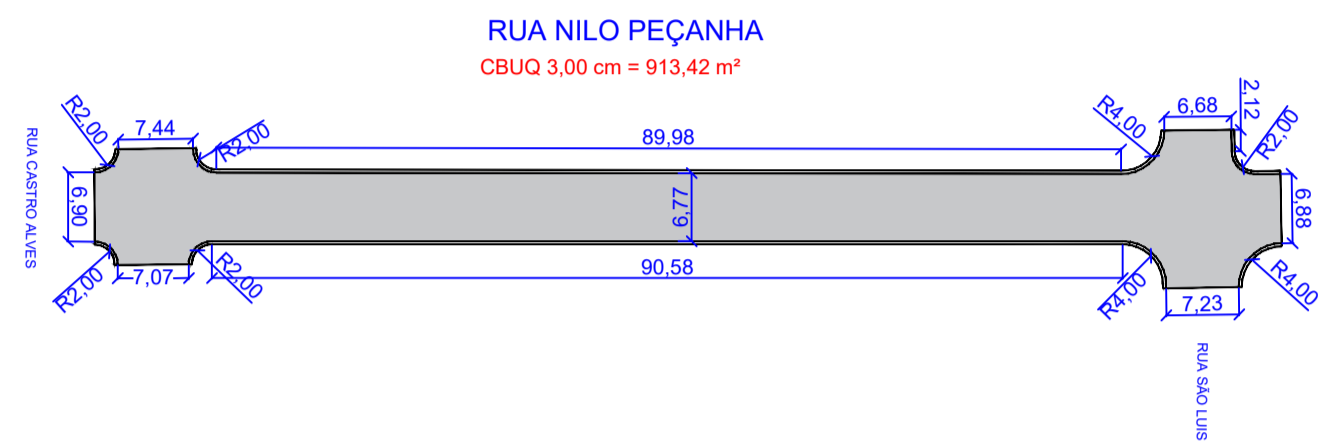


RESTAURAÇÃO - PLANTA DE EXECUÇÃO - RUA NILO PEÇANHA

Escala: 1:750

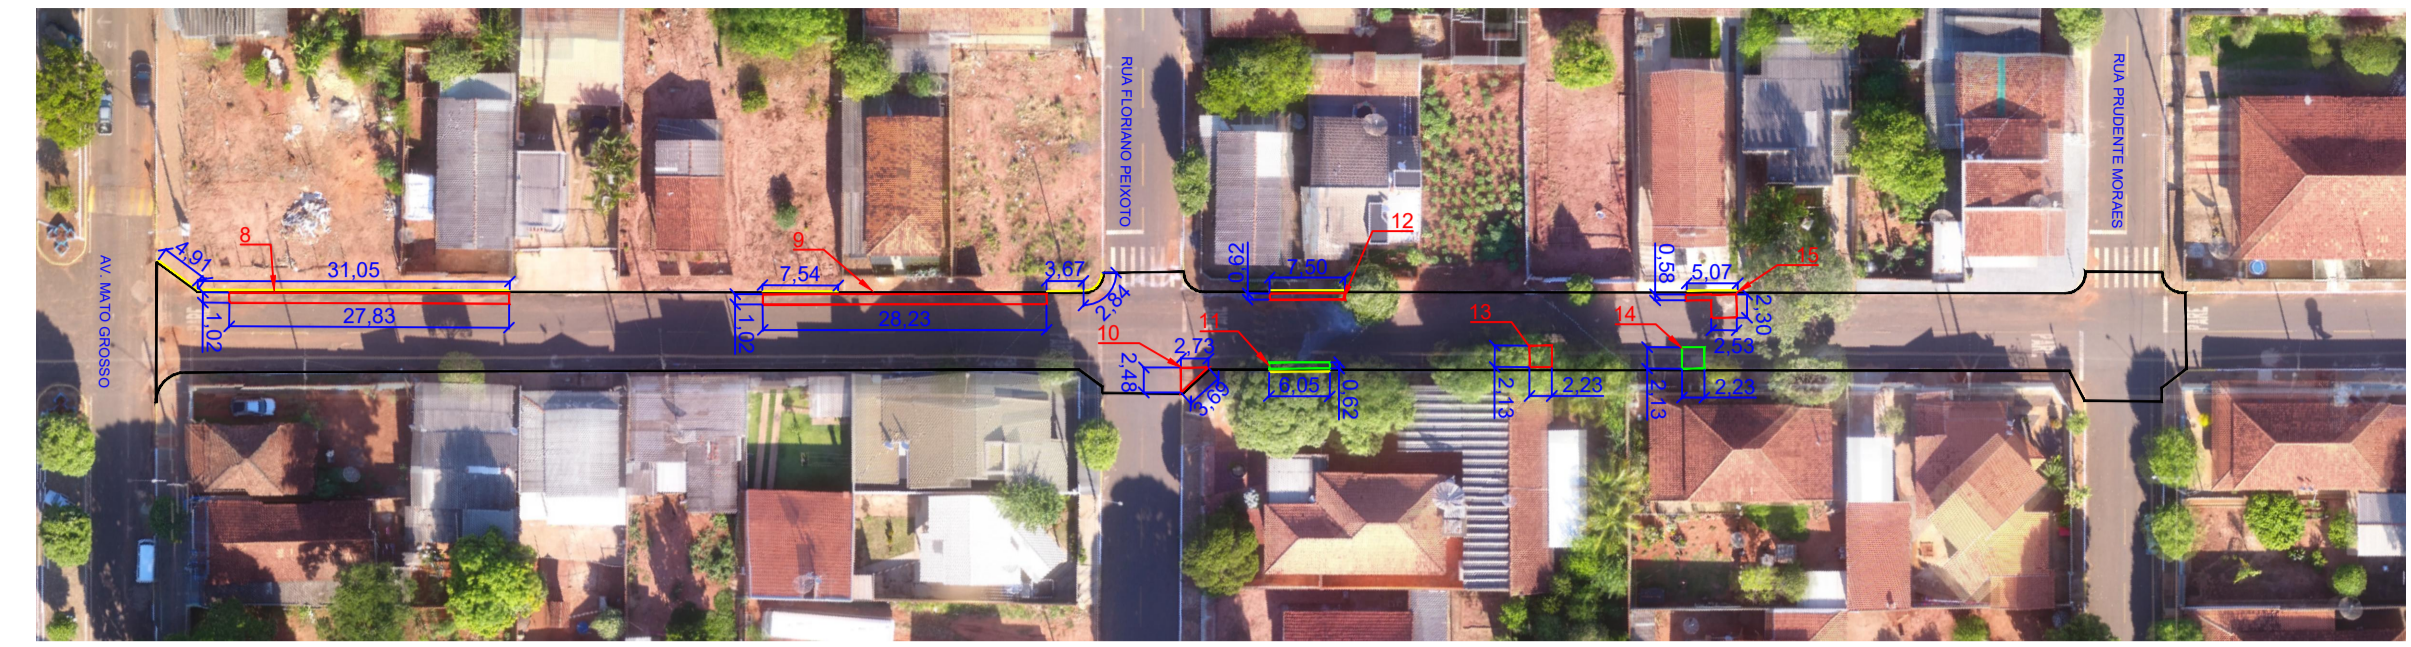

REMENDO FRESAGEM	
NÚMERO EM PLANTA	ÁREA (m ²)
01	1,01
02	0,68
03	8,43
11	3,72
14	4,74
TOTAL	18,58

CBUQ 3,00 cm	
DESCRIÇÃO	ÁREA (m ²)
RUA	2.461,30
TOTAL	2.461,30

REMENDO SUPERFICIAL	
NÚMERO EM PLANTA	ÁREA (m ²)
04	0,37
06	12,96
07	10,36
08	28,37
09	28,77
10	3,39
12	4,63
13	4,74
15	7,30
TOTAL	100,52

MEIO FIO E SARJETA	
EXTENSÃO	TOTAL (m)
93,76	112,27
TOTAL	112,27

PREFEITURA MUNICIPAL DE ANAURILÂNDIA MATO GROSSO DO SUL	
OBRA INFRA ESTRUTURA RESTAURAÇÃO FUNCIONAL DO PAVIMENTO ASFÁLTICO	
LOCAL ANAURILÂNDIA / MS RUA NILO PEÇANHA	QUADRO DE ÁREAS
AUTOR DO PROJETO LBM Engenharia EIRELI - ME CNPJ 14.172.338/0001-02 CREA 84697/D MS	RESPONSÁVEL TÉCNICO LÁZARO BARBOSA MACHADO CREA 22058/D MG - VISTO MS 1634
PROPRIETÁRIO PREFEITURA MUNICIPAL DE ANAURILÂNDIA	
TÍTULO PROJETO EXECUTIVO RESTAURAÇÃO - PLANTA DE EXECUÇÃO	
ESCALA 1:750	DATA JUNHO/2019
REVISÃO	DESENHO Equipe Técnica
FOLHA PE-17	

NÚMEROS

DESENHOS DE REFERÊNCIA

APROVADO

REVISÃO

Nº DATA