


RESTAURAÇÃO - PLANTA DE EXECUÇÃO - RUA SÃO LUIS

Escala: 1:500

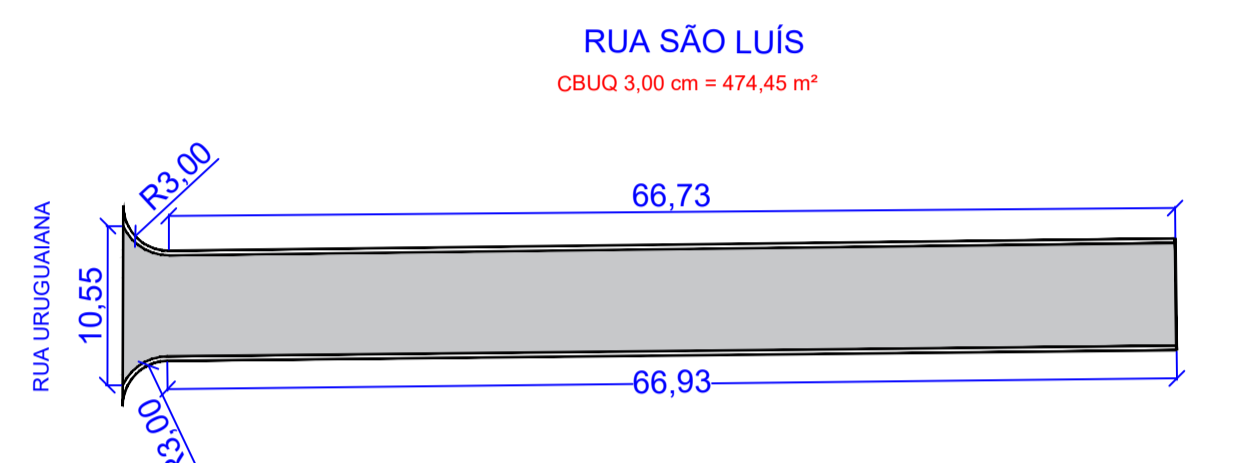

MEIO FIO E SARJETA	
EXTENSÃO	TOTAL (m)
46,1	46,1
TOTAL	46,1

CBUQ 3,00 cm	
DESCRIÇÃO	ÁREA (m²)
RUA	474,45
TOTAL	474,45

REMENDO SUPERFICIAL	
NÚMERO EM PLANTA	ÁREA (m²)
01	68,12
02	22,50
TOTAL	90,62

ANAURILÂNDIA PREFEITURA MUNICIPAL DE ANAURILÂNDIA MATO GROSSO DO SUL	
OBRA INFRA ESTRUTURA RESTAURAÇÃO FUNCIONAL DO PAVIMENTO ASFÁLTICO	QUADRO DE ÁREAS
LOCAL ANAURILÂNDIA / MS RUA SÃO LUIS	PROPRIETÁRIO PREFEITURA MUNICIPAL DE ANAURILÂNDIA
AUTOR DO PROJETO LBM Engenharia EIRELI - ME CNPJ 14.172.539/0001-02 CREA 84697/D MS	RESPONSÁVEL TÉCNICO LÁZARO BARBOSA MACHADO CREA 22058/D MG - VISTO MS 1634
TÍTULO PROJETO EXECUTIVO RESTAURAÇÃO - PLANTA DE EXECUÇÃO	
ESCALA 1:500	DATA JUNHO/2019
REVISÃO	DESENHO Equipe Técnica
FOLHA PE-22	