
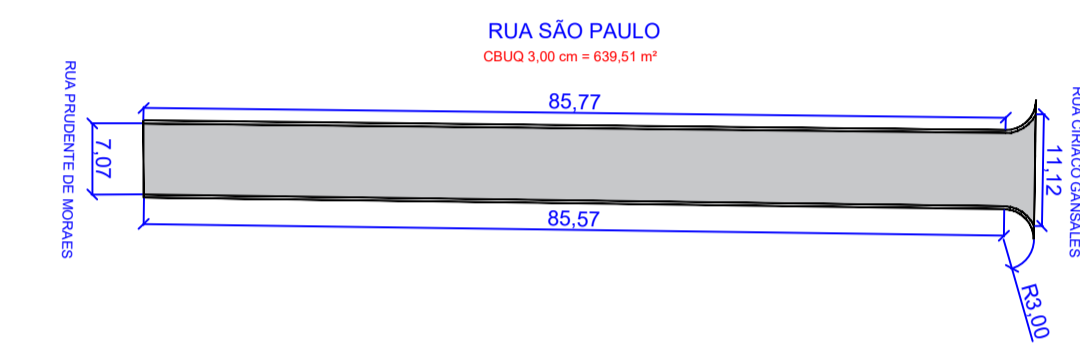
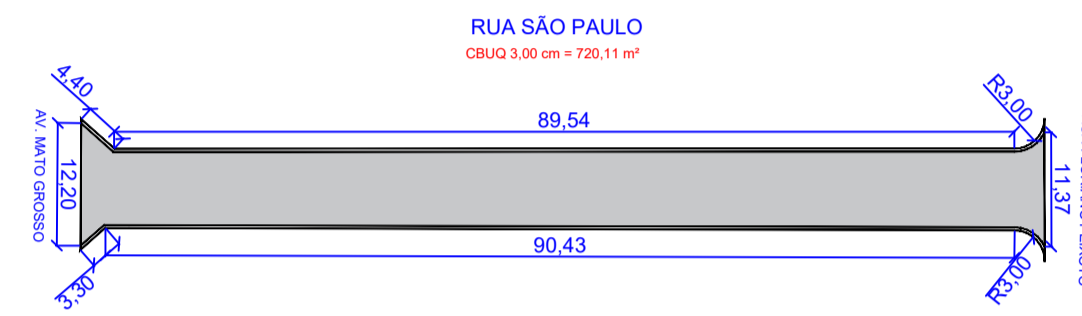


RESTAURAÇÃO - PLANTA DE EXECUÇÃO - RUA SÃO PAULO

Escala: 1:750

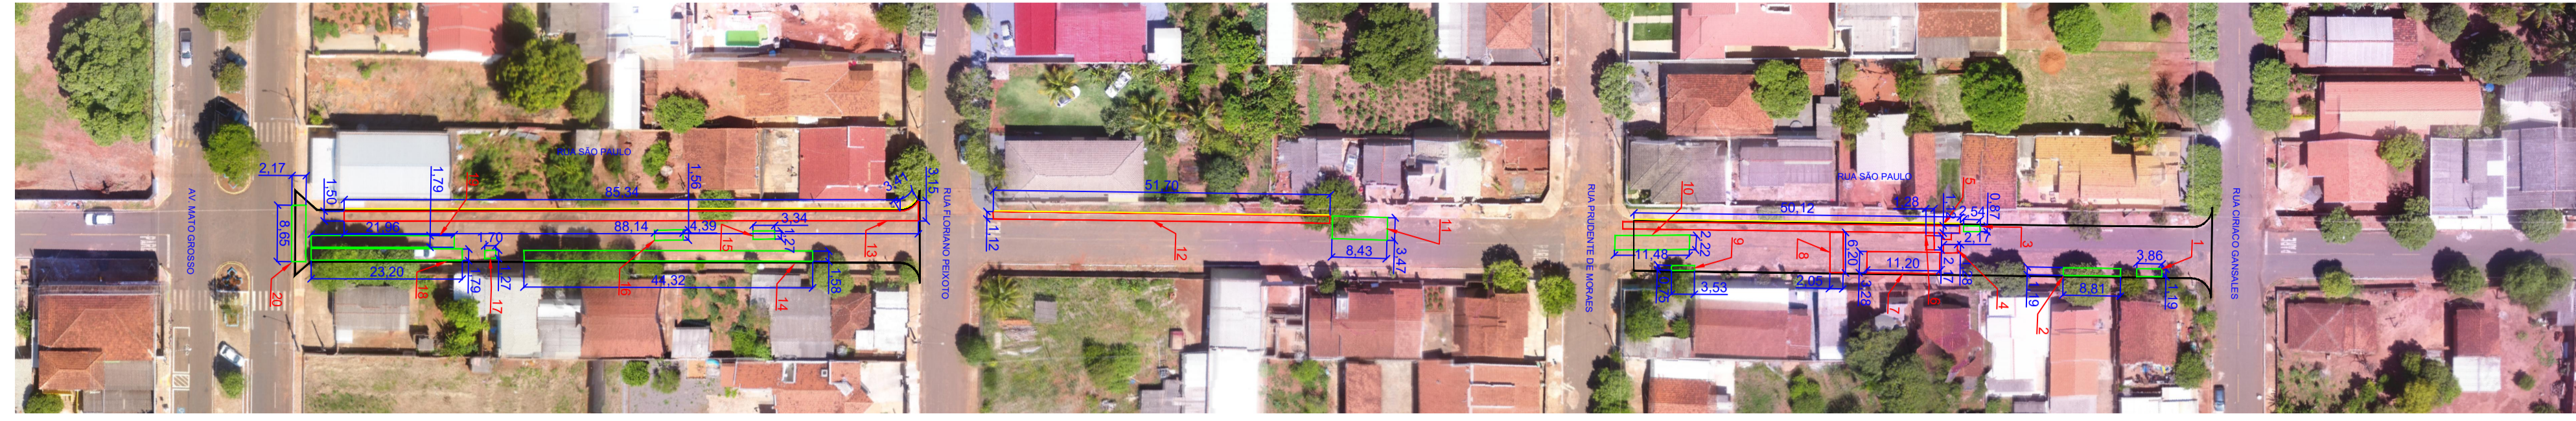

MEIO FIO E SARJETA	
EXTENSÃO	TOTAL (m)
190,57	190,57
TOTAL	190,57

REMEMDO FRESAGEM	
NÚMERO EM PLANTA	ÁREA (m²)
01	4,60
02	10,50
03	2,21
09	2,63
10	25,32
11	29,30
14	70,07
15	4,23
16	6,84
17	2,14
18	41,50
19	39,25
20	18,74
TOTAL	257,33

CBUQ 3,00 cm	
DESCRIÇÃO	ÁREA (m²)
RUA	1.359,62
TOTAL	1.359,62

REMEMDO SUPERFICIAL	
NÚMERO EM PLANTA	ÁREA (m²)
04	2,76
05	59,13
06	2,76
07	36,78
08	12,67
12	57,90
13	133,55
TOTAL	305,55

ANAURILÂNDIA PREFEITURA MUNICIPAL DE ANAURILÂNDIA MATO GROSSO DO SUL	
OBRA INFRA ESTRUTURA RESTAURAÇÃO FUNCIONAL DO PAVIMENTO ASFÁLTICO	QUADRO DE ÁREAS
LOCAL ANAURILÂNDIA / MS RUA SÃO PAULO	PROPRIETÁRIO PREFEITURA MUNICIPAL DE ANAURILÂNDIA
AUTOR DO PROJETO LBM Engenharia EIRELI - ME CNPJ 14.172.539/0001-02 CREA 8497/D MS	RESPONSÁVEL TÉCNICO LÁZARO BARBOSA MACHADO CREA 22058/D MG - VISTO MS 1634
TÍTULO PROJETO EXECUTIVO RESTAURAÇÃO - PLANTA DE EXECUÇÃO	
ESCALA 1:750	DATA JUNHO/2019
REVISÃO	DESENHO Equipe Técnica
FOLHA PE-23	