# RESTAURAÇÃO - PLANTA DE EXECUÇÃO - TRAVESSA DOS FUNDADORES

Escala: 1:500

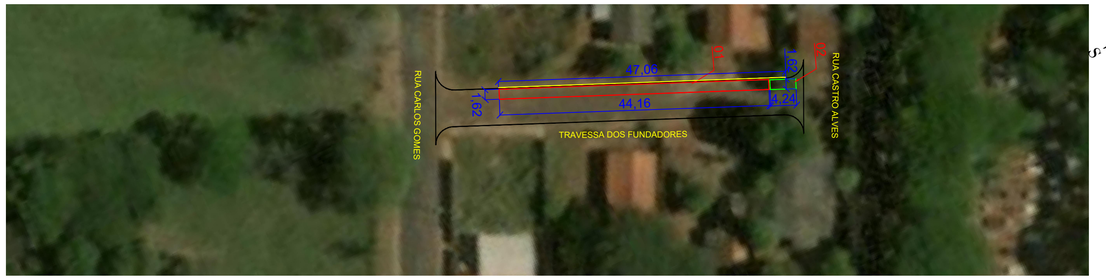


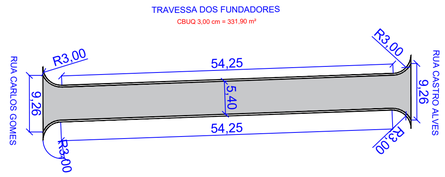

| CBUQ 3,00 cm | |
|---|---|
| DESCRIÇÃO | ÁREA (m²) |
| RUA | 331,90 |
| TOTAL | 331,90 |

| REMENDO FRESAGEM | |
|---|---|
| NÚMERO EM PLANTA | ÁREA (m²) |
| 02 | 6,89 |
| TOTAL | 6,89 |

| REMENDO SUPERFICIAL | |
|---|---|
| NÚMERO EM PLANTA | ÁREA (m²) |
| 01 | 71,75 |
| TOTAL | 71,75 |

| MEIO FIO E SARJETA | |
|---|---|
| EXTENSÃO | TOTAL (m) |
| 47,06 | 47,06 |
| TOTAL | 47,06 |

| NÚMEROS | DESENHOS DE REFERÊNCIA | APROVADO | REVISÃO | DATA | Nº |
|---|---|---|---|---|---|
| | | | | | |

ANAURILÂNDIA PREFEITURA

PREFEITURA MUNICIPAL DE ANAURILANDIA
MATO GROSSO DO SUL

OBRA
INFRA ESTRUTURA
RESTAURAÇÃO FUNCIONAL DO PAVIMENTO ASFÁLTICO

LOCAL
ANAURILANDIA / MS
TRAV. DOS FUNDADORES

QUADRO DE ÁREAS

AUTOR DO PROJETO
LBM ENGENHARIA
LBM Engenharia EIRELI - ME
CNPJ 14.172.539/0001-32
CREA 8497/D MS

RESPONSÁVEL TÉCNICO
LÁZARO BARBOSA MACHADO
CREA 22039/D MG - VISTO MS 1634

PROPRIETÁRIO
PREFEITURA MUNICIPAL DE ANAURILANDIA

TÍTULO
PROJETO EXECUTIVO
RESTAURAÇÃO - PLANTA DE EXECUÇÃO

FOLHA
PE-30

ESCALA 1:500
DATA JUNHO/2019
REVISÃO
DESENHO Equipe Técnica

Arquivo: Travessa dos Fundadores.dwg