




2 CORTE BB
ESCALA 1:100

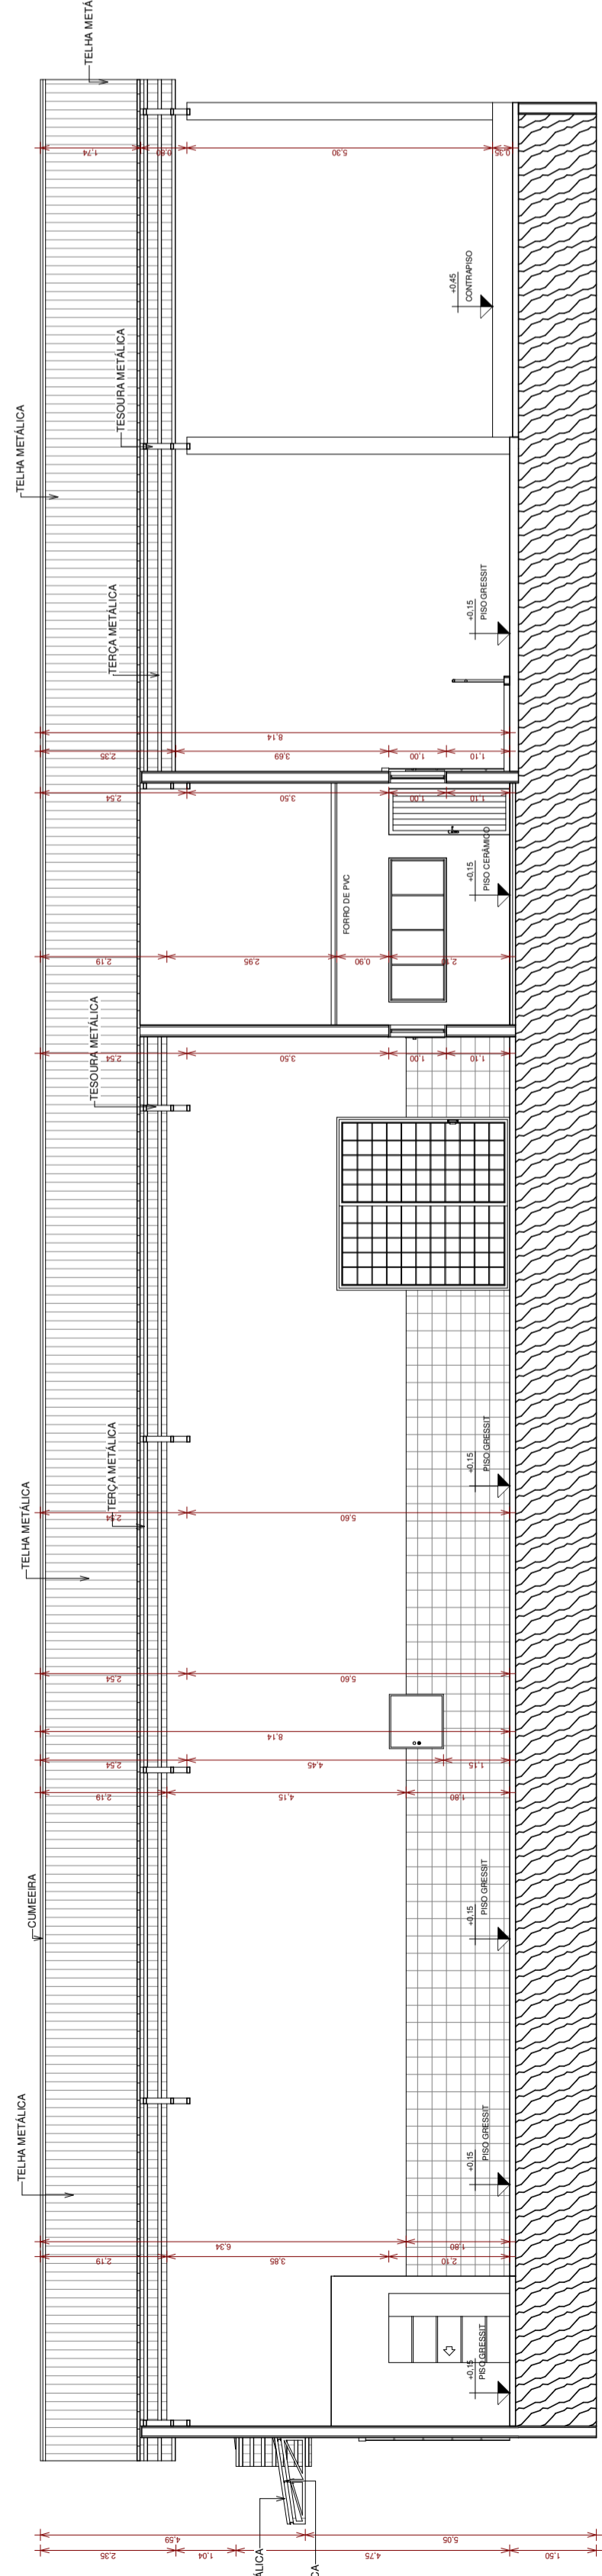


3 CORTE CC
ESCALA 1:100

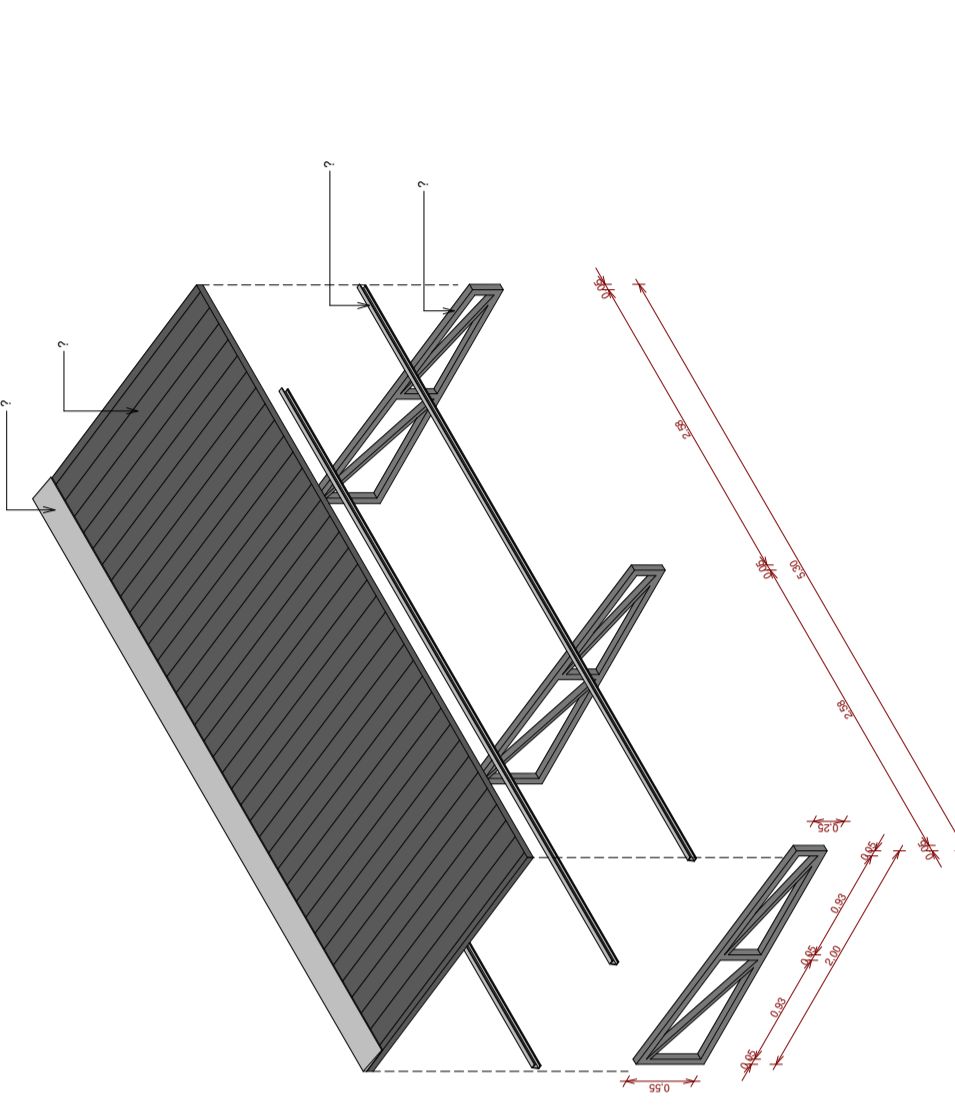


9 DET. TESOURA 2.00M (HIG. DAS CAIXAS)
ESCALA

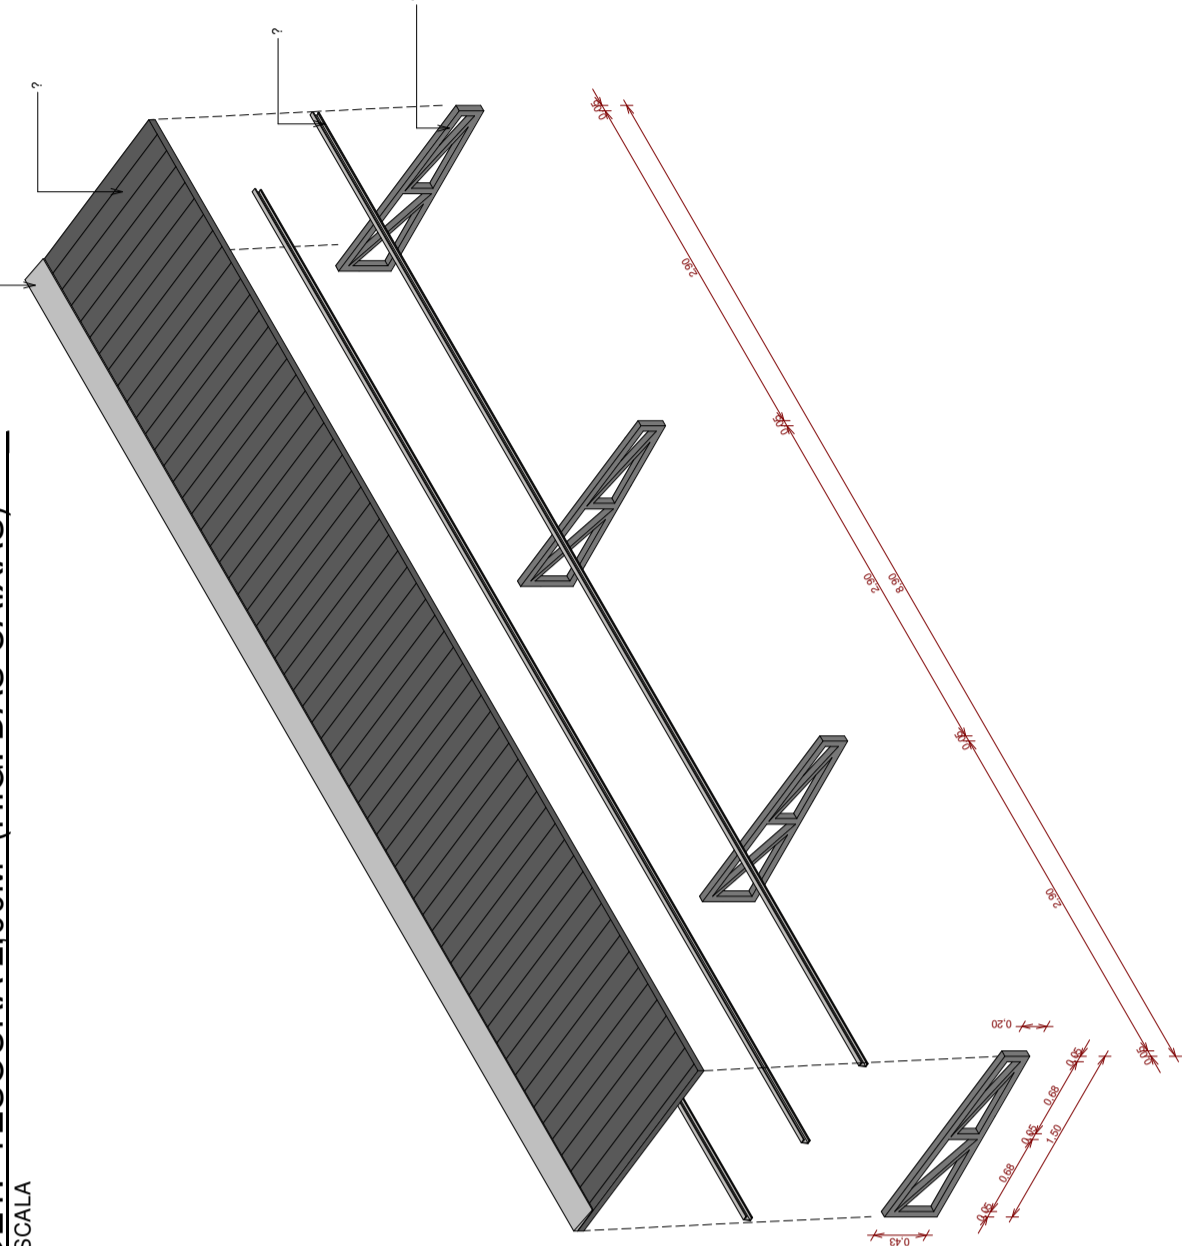


10 DET. TESOURA 1.50M (PLATAFORMA CARREGAMENTO)
ESCALA

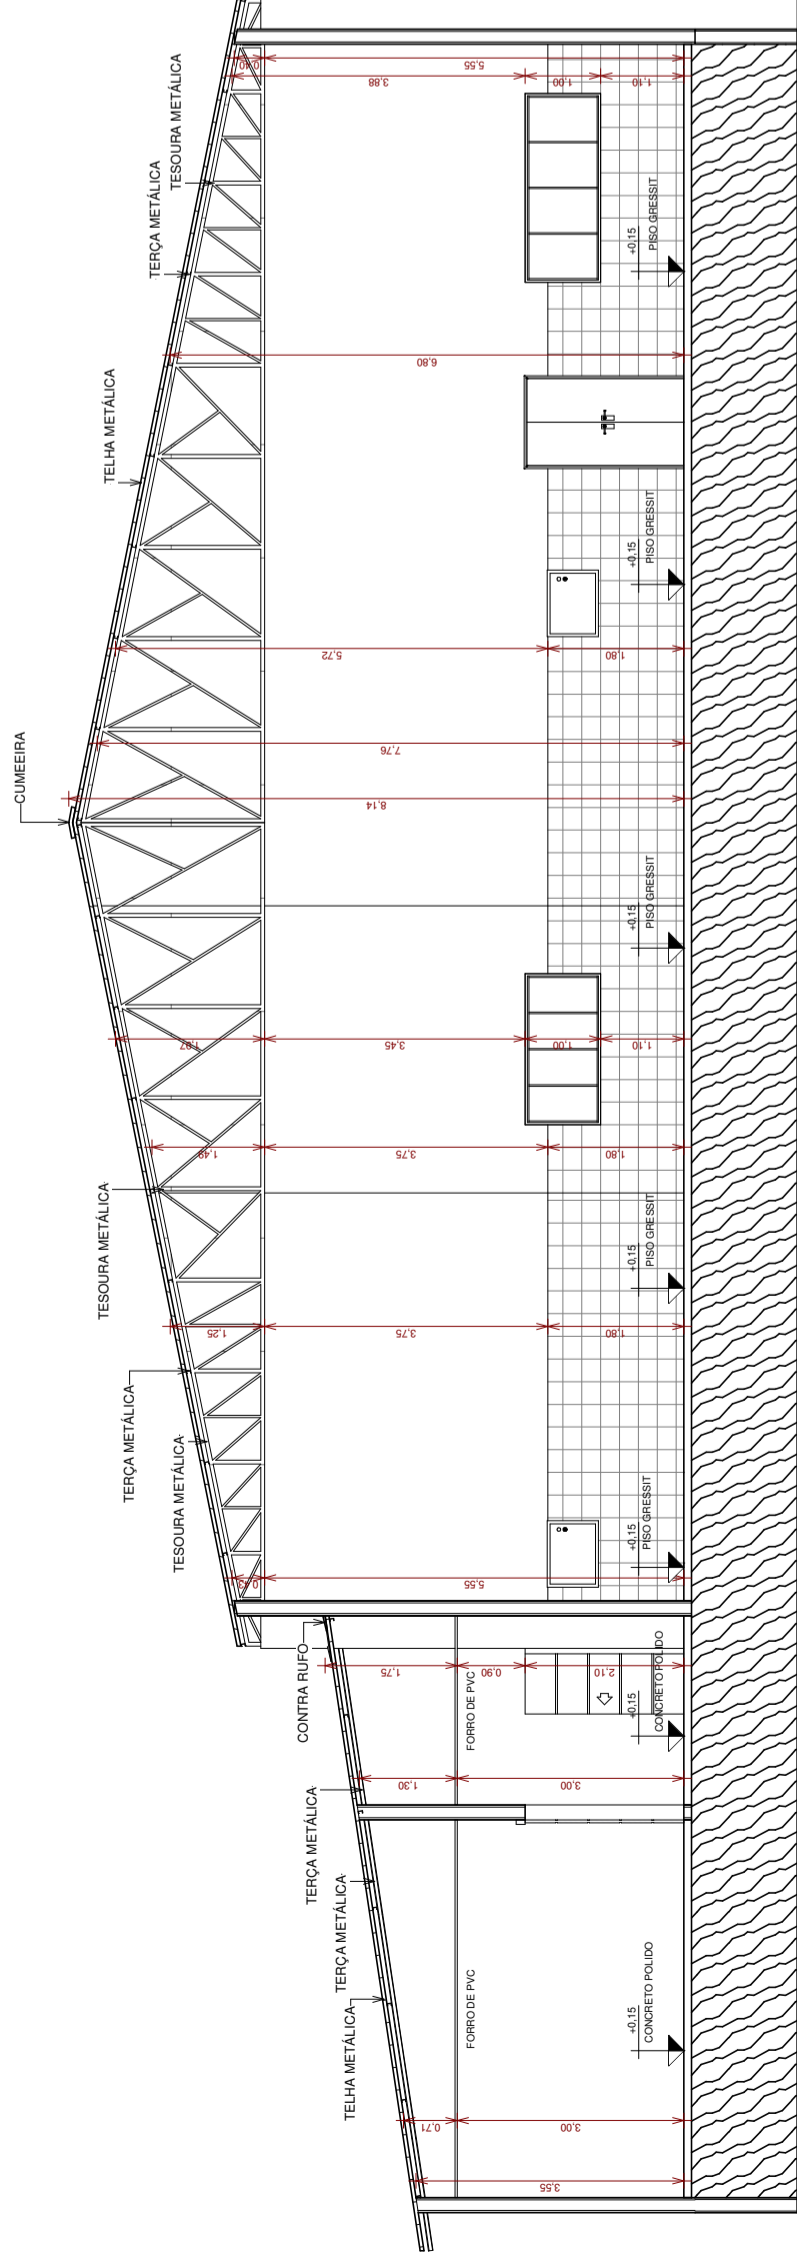


1 CORTE AA
ESCALA 1:100

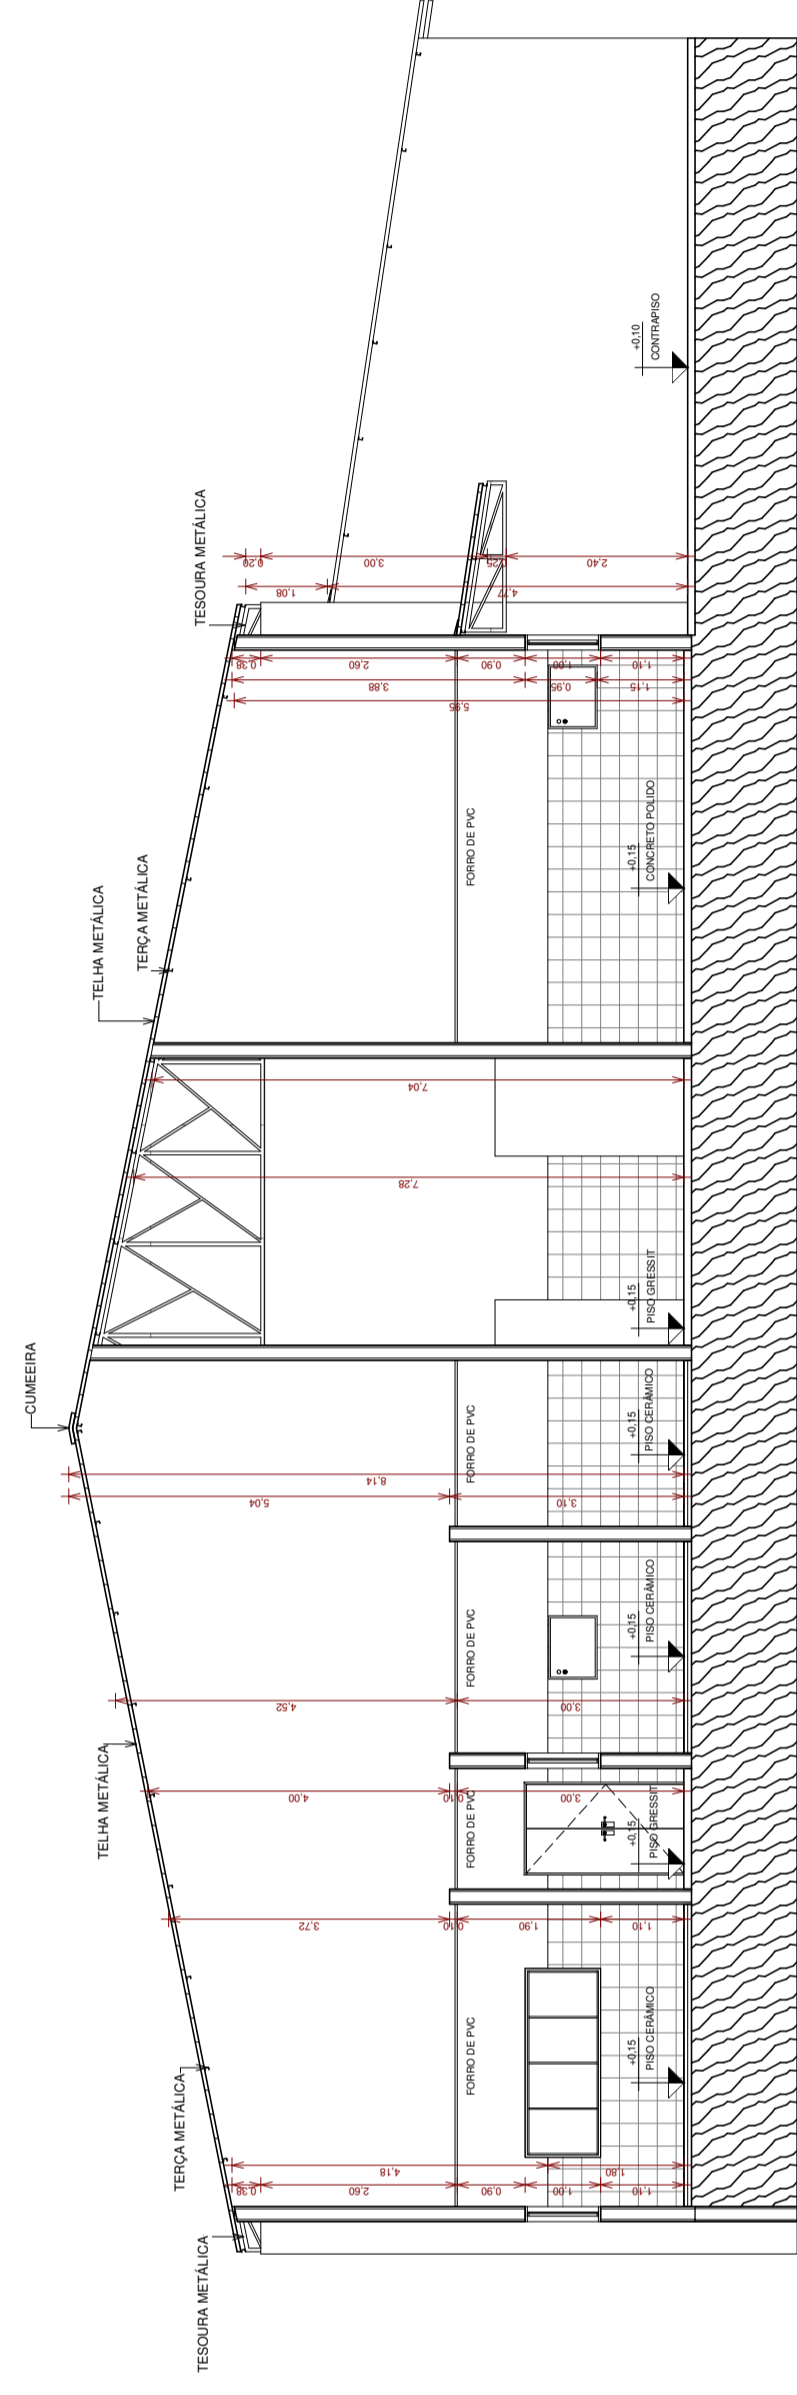


4 CORTE DD
ESCALA 1:100

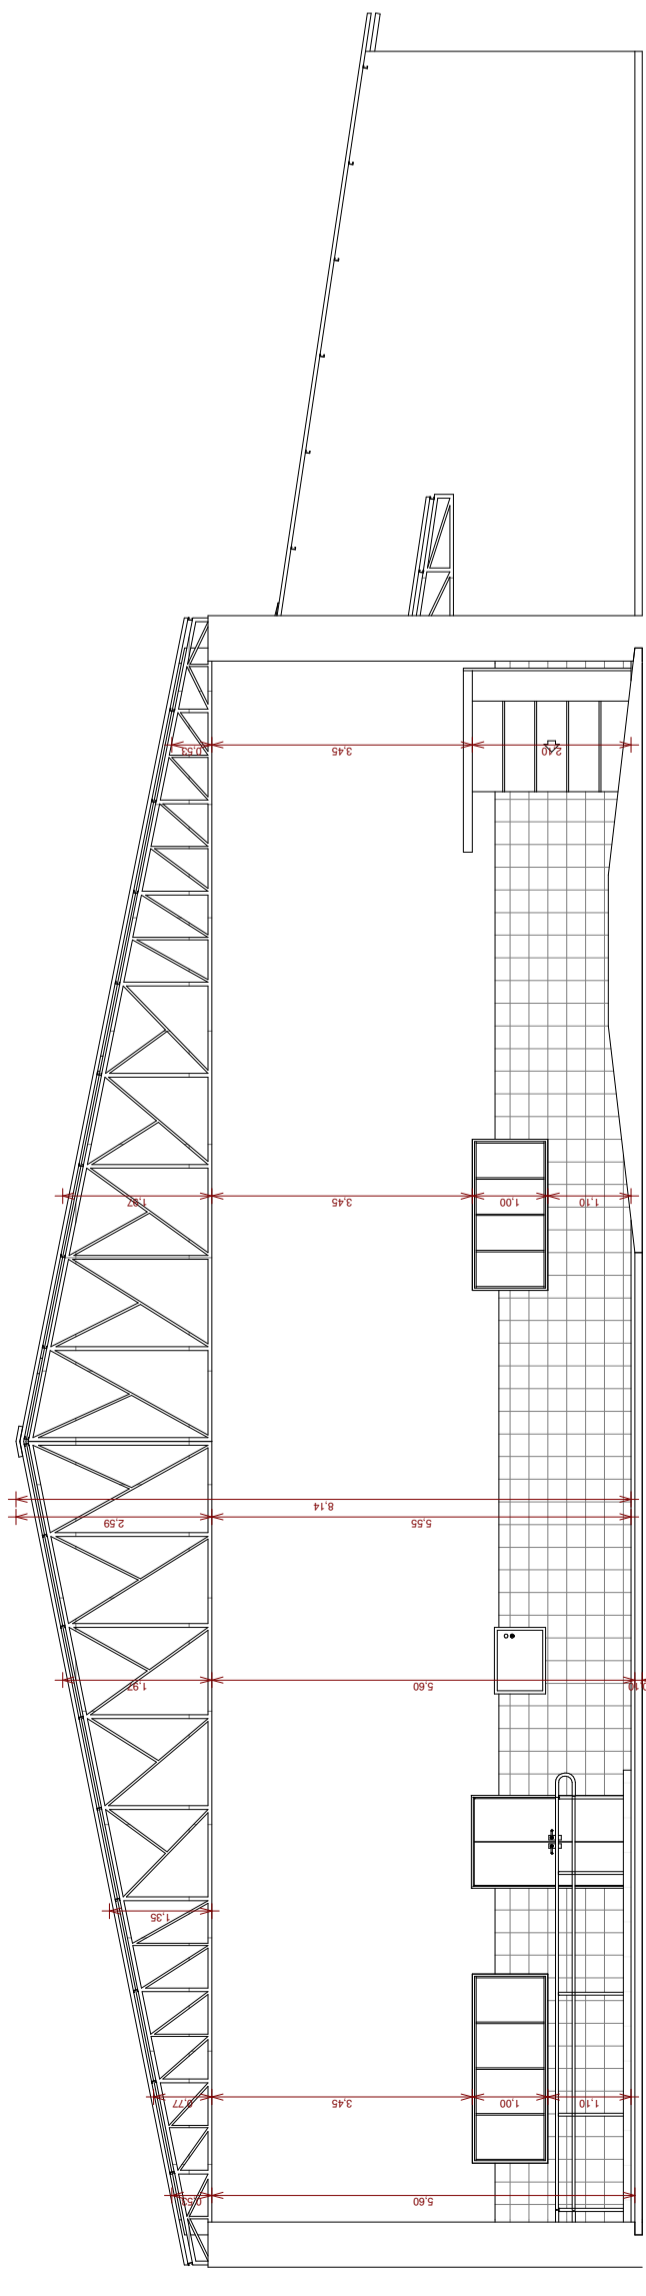


6 DETALHAMENTO FACHADA - FÁBRICA
ESCALA 1:100

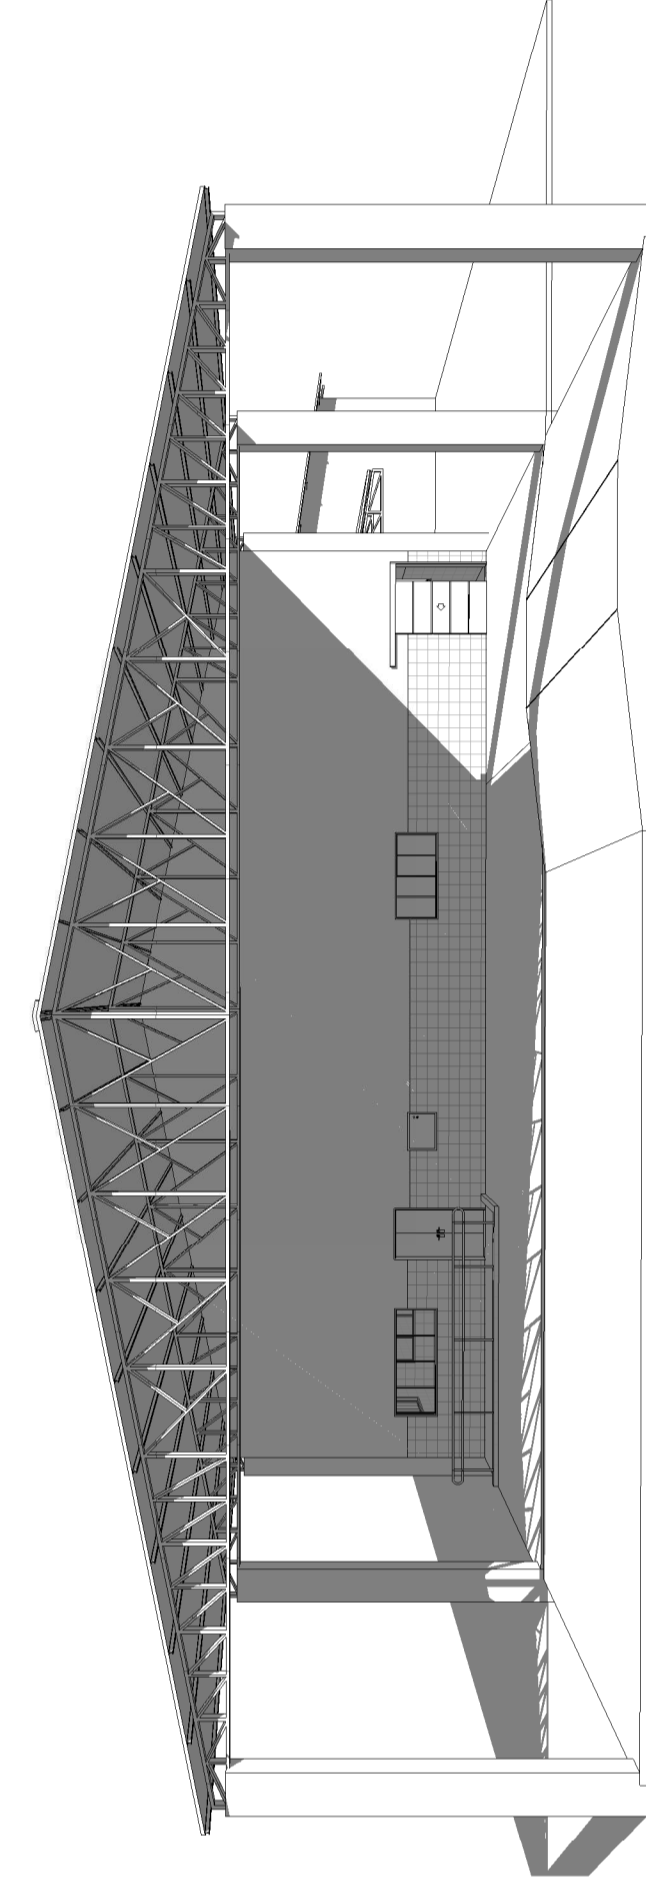

7 VISTA PERSP. - FÁBRICA
ESCALA

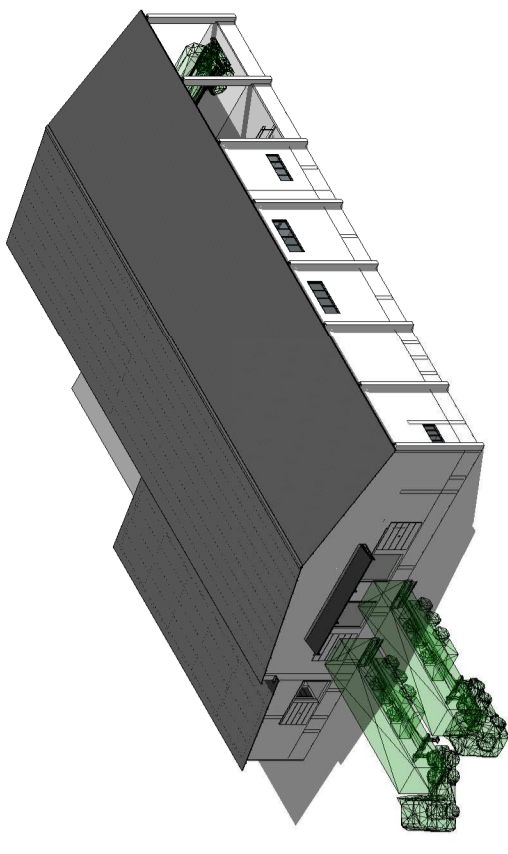

8 VISTA 3D POSTERIOR - FÁBRICA
ESCALA

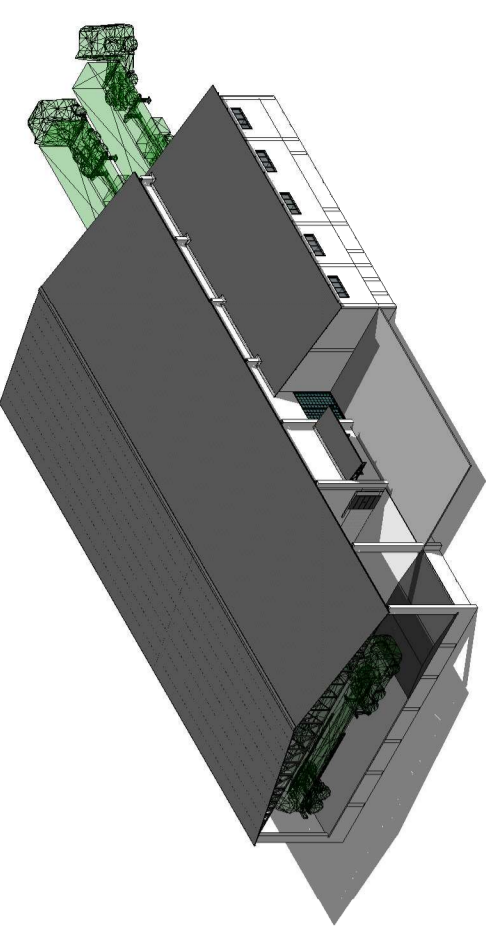

5 VISTA 3D FRONTAL - FÁBRICA
ESCALA


TÍTULO **Projeto Arquitetônico** FOLHA **317**

PROJETO DE CONSTRUÇÃO DE UMA FÁBRICA DE LATICÍNIOS
 REFERENTE FÁBRICA
 CORTES E VISTAS
 PROPRIETÁRIO MUNICÍPIO DE ANAURILÂNDIA/MS
 ENDEREÇO CORRESPONDÊNCIA E LOCAL DA OBRA NÚCLEO INDUSTRIAL - ANAURILÂNDIA/MS
 LOTE/BARRIO LOTE 01 E LOTE 04 / NÚCLEO INDUSTRIAL
 DATA OUTUBRO/2021
 ART 1320210106031
 ESCALAS INDICADAS
 CEP 79770-000
 MUNICÍPIO/UF ANAURILÂNDIA/MS

DECLARO QUE A APROVAÇÃO DESTES PROJETOS DE CONSTRUÇÃO É DE INTERESSE PÚBLICO E DA PREFEITURA DO DIREITO DE PROPRIEDADE DO TERRENO

PROPRIETÁRIO: MUNICÍPIO DE ANAURILÂNDIA/MS
 CNPJ: 08.575.727/0001/95

RESPONSÁVEL TÉCNICO:
 MAYCON DOUGLAS NAGAI
 ENGENHEIRO CIVIL - CREA/MS - 32225

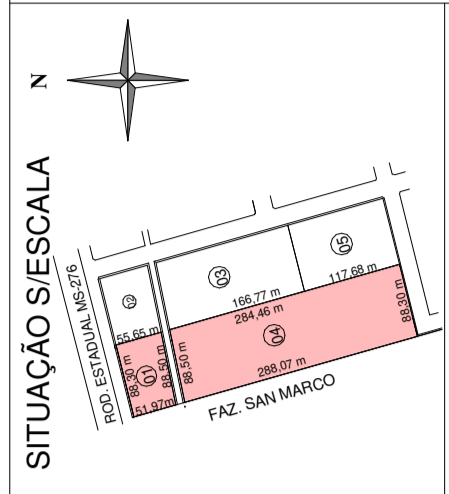

QUADRO DE ÁREAS

Área do terreno Lote 01	4.749,19 m²
Área do terreno Lote 04	23.250,05 m²
TERRAÇO	
Área a Construir Fábrica	1.038,39 m²
Área a Construir Estacionamento	195,07 m²
Área a Construir Casa de Lavatório	11,56 m²
Área Total a construir	1.406,77 m²

APROVAÇÃO