MODULO 02 - QUADRA DE FUTEBOL SOCIETY, COM ARQUIBANCADA


ARQUIBANCADA

ARQUIBANCADA

PLANTA BAIXA - IMPLANTAÇÃO QUADRA SOCIETY esc 1:100

ARQUIBANCADA

ARQUIBANCADA

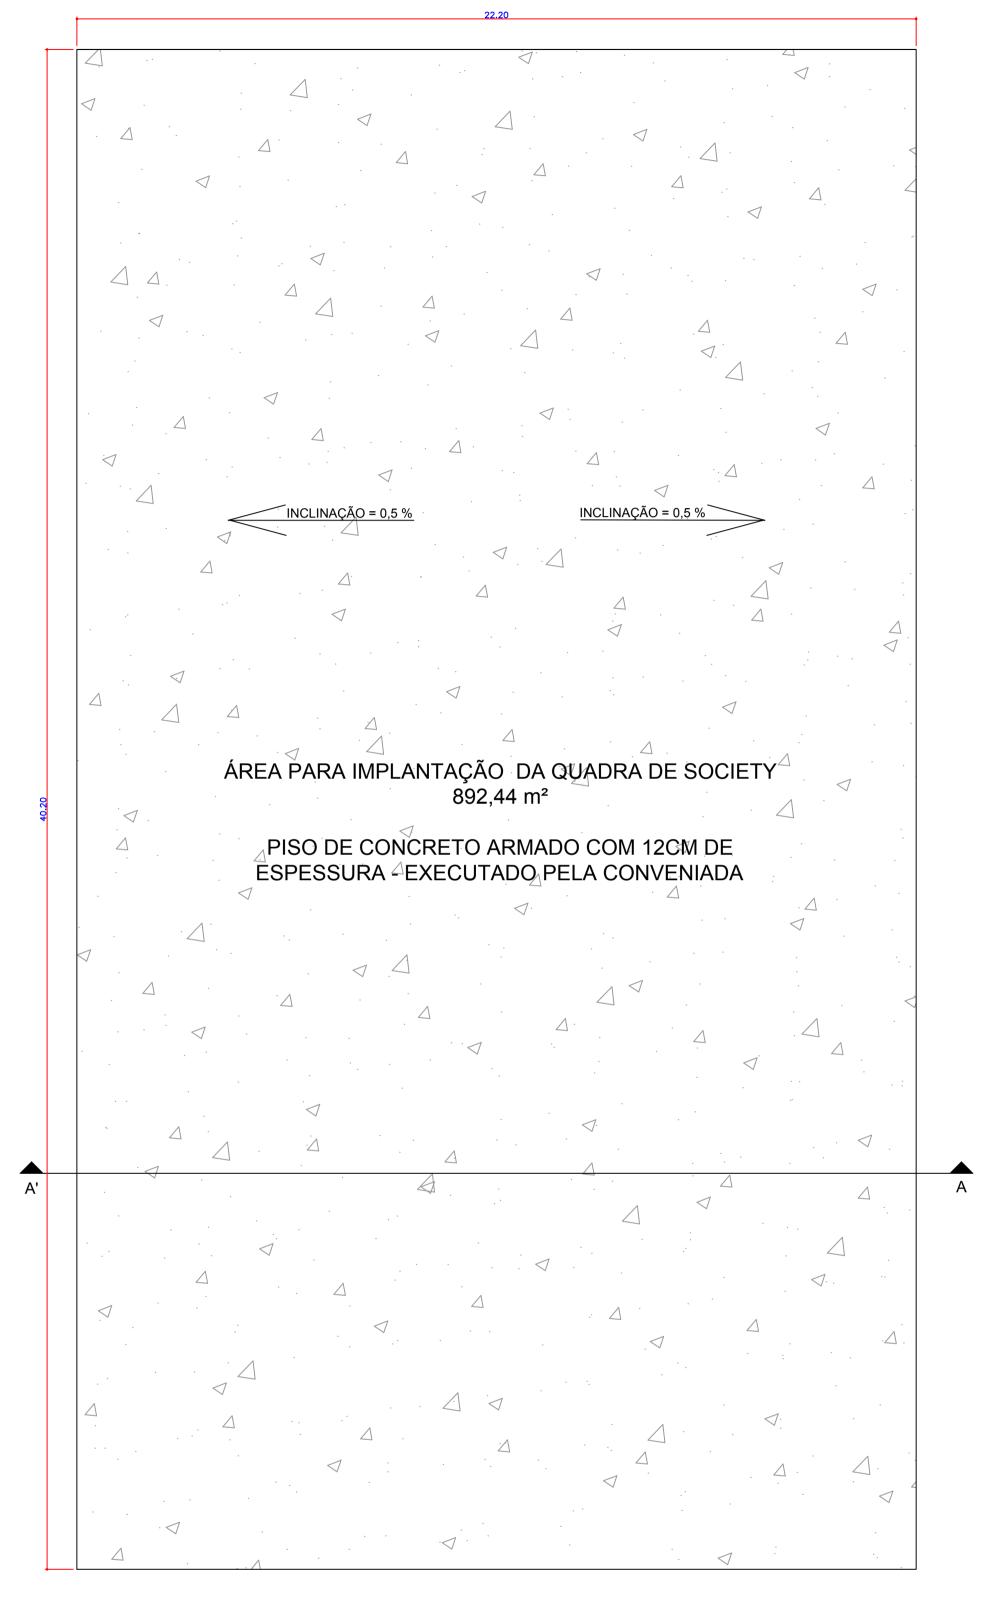

PLANTA BAIXA - IMPLANTAÇÃO PISO DE CONCRETO QUADRA SOCIETY esc 1:100

	piso em concreto armado espessura de 12cm	lastro de pedra brit espessura de 5cm	solo compactado
desnivel de 0,5% para escoamento de águas pluviais (6cm)	4 4 4 4 4 4 4 4 4 4 4 4 4 4 4 4 4 4 4 4	4 4 4 4 4 4 4 4	desnivel de 0,5% para escoamento de águas pluviais (6cm)
11,10m	22,20m		11,10m

OBRIGAÇÕES DA CONVENIADA

- 1. FAZER PREVIAMENTE A INSTALAÇÃO DEFINITIVA DA ENTRADA DE ENERGIA COM CAIXA DE MEDIÇÃO, NOS PADRÕES DA CONCESSIONÁRIA LOCAL, NECESSÁRIA PARA A EXECUÇÃO DO OBJETO E ILUMINAÇÃO DA MINI ARENA ESPORTIVA.
- 2. EXECUTAR A ALIMENTAÇÃO DO QUADRO DE MEDIÇÃO ATÉ O QUADRO DE DISTRIBUIÇÃO (QD), APÓS INSTALADA A MINI ARENA ESPORTIVA.
- 3. EXECUTAR UM PISO EM CONCRETO ARMADO NA ESPESSURA DE 12CM, CONFORME MEDIDAS INDICADAS NO PROJETO, COM ACABAMENTO POLIDO, GARANTINDO UMA SUPERFÍCIE PLANA E COM BOA RESISTÊNCIA.
- 4. EXECUTAR A DRENAGEM DE ÁGUAS PLUVIAIS NO ENTORNO DA ÁREA DE IMPLANTAÇÃO DA MINI ARENA ESPORTIVA.

