


Rua: Castro Alves

Rua: Duque de Caxias

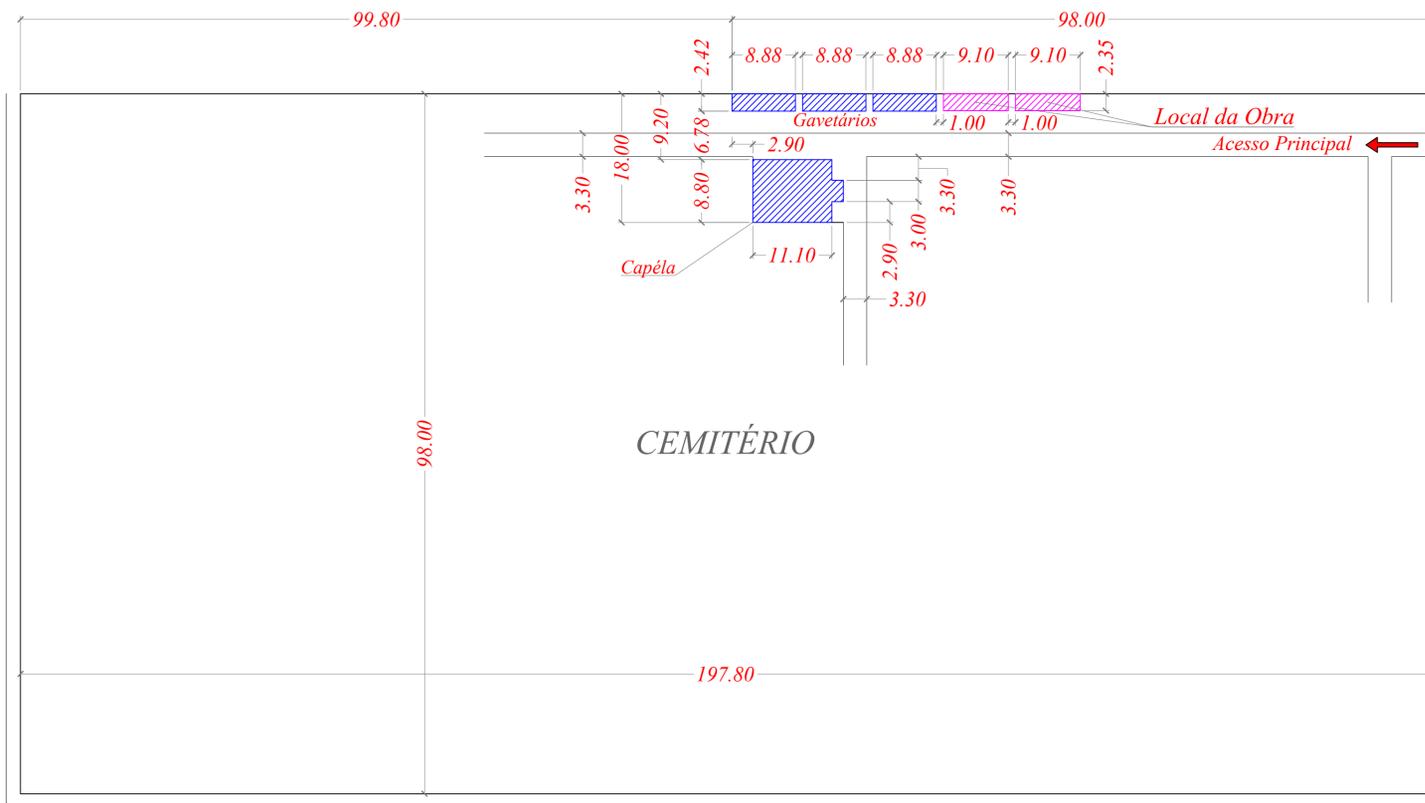

Rua: Dos Bandeirantes

CEMITÉRIO

9 LOCAÇÃO  
ESCALA 1:700



GOVERNO DE TRANSFORMAÇÃO

### Prefeitura Municipal de Anaurilândia - MS.

**PROJETO**  
Gavetário Funerário Vertical  
2 Unidades de 40 Lóculos

**DATA**  
Fevereiro de 2022

**ESCALA**  
Indicada

**FOLHA**  
2-2

**CIDADE**  
Anaurilândia - MS

**PROPRIETÁRIO**  
Município de Anaurilândia - MS

**CNPJ:**  
03.575.727/0001-95

**ENDEREÇO**  
Rua: Floriano Peixoto, N° 1000

**BAIRRO**  
Centro


**CEP:**  
79770-000

**LOCAL DA OBRA**  
Rua: Duque de Caxias - (Cemitério Municipal)

**RRT:**  
11683000

**Projeta**  
Glauco Ricci Lopes

#### SITUAÇÃO S/ ESCALA

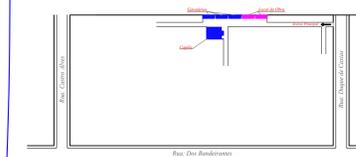

MUNICÍPIO DE ANAURILÂNDIA-MS  
PREFEITO MUNICIPAL  
Edson Stefano Takazono

SECRETÁRIA MUNICIPAL DE OBRAS  
DEFESA CIVIL, TRANSPORTE E PROJETOS

AUTOR DO PROJETO RESP. TÉCNICO  
Jeovan Nogueira de Lima  
Arquiteto Urbanista: CAU BR - A97459-5

ÁREA  
Construção.....42,96 m<sup>2</sup>

#### APROVAÇÃO