
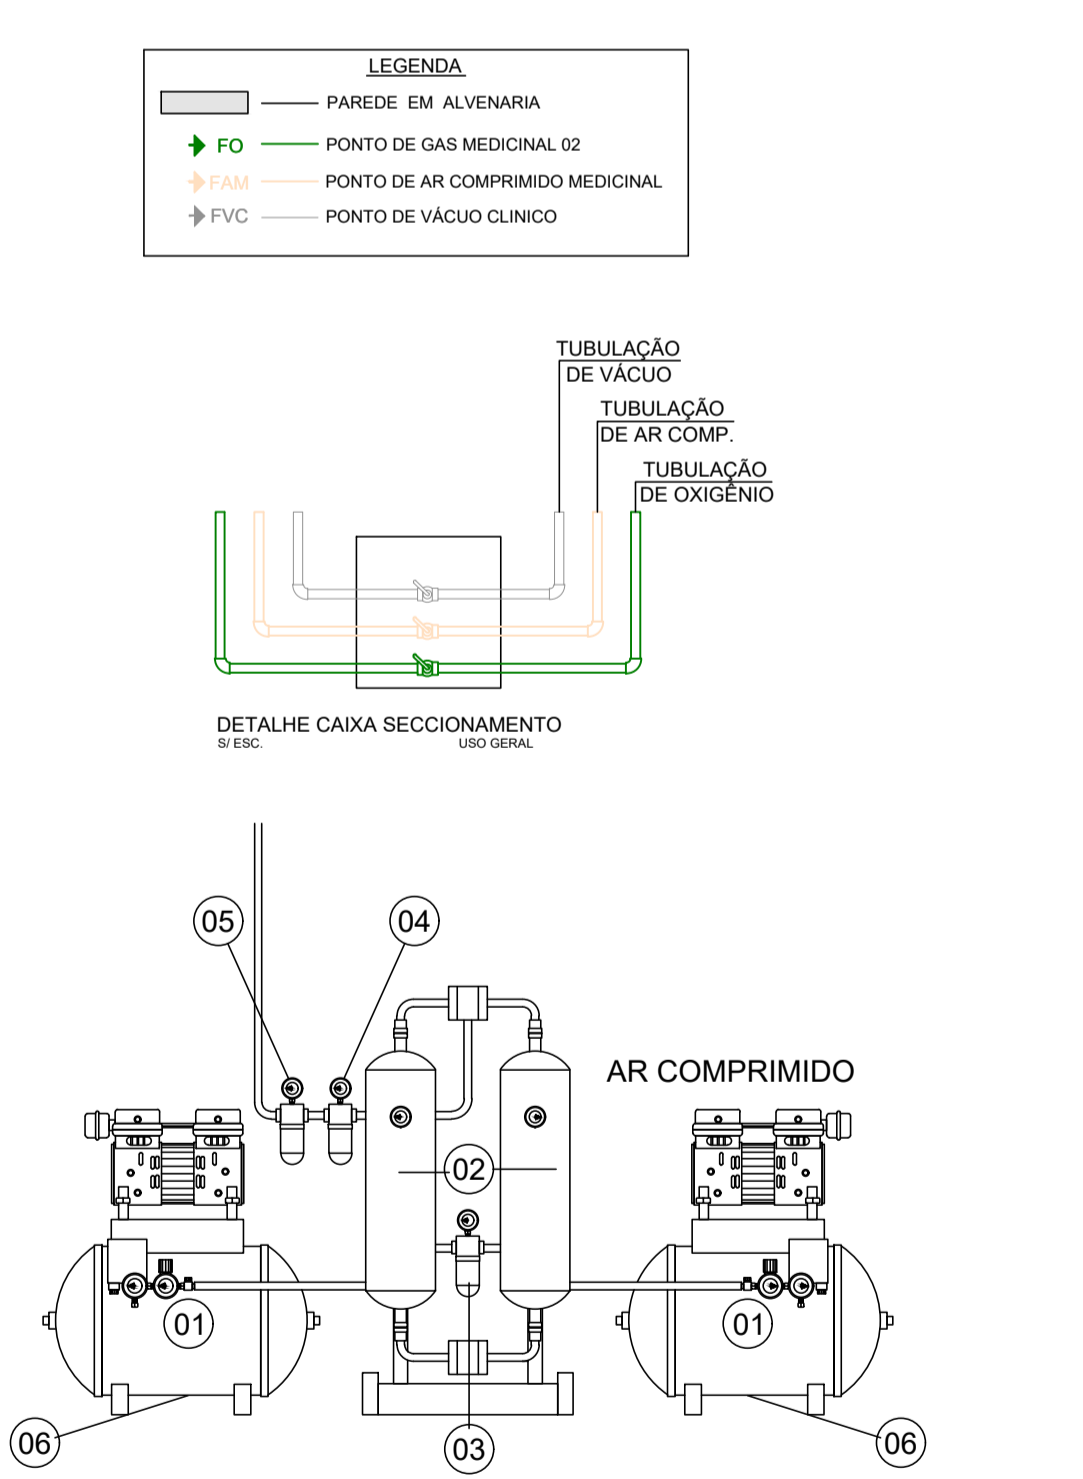
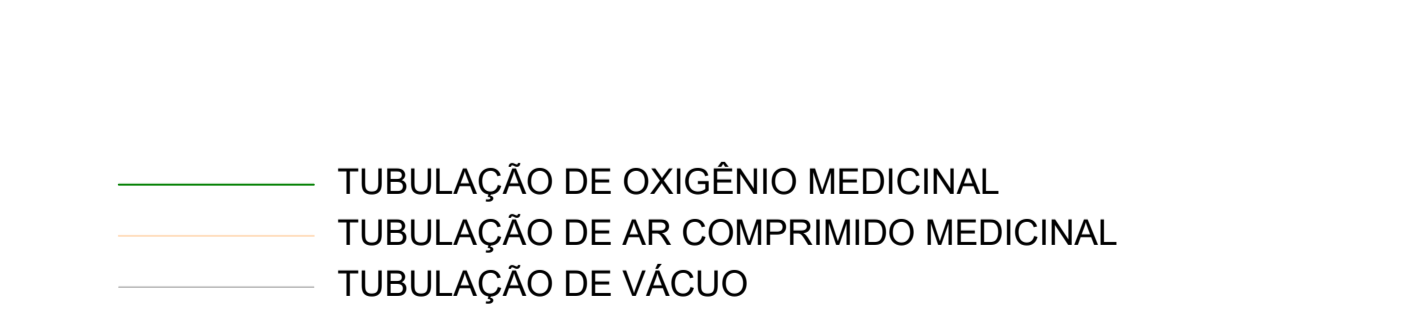
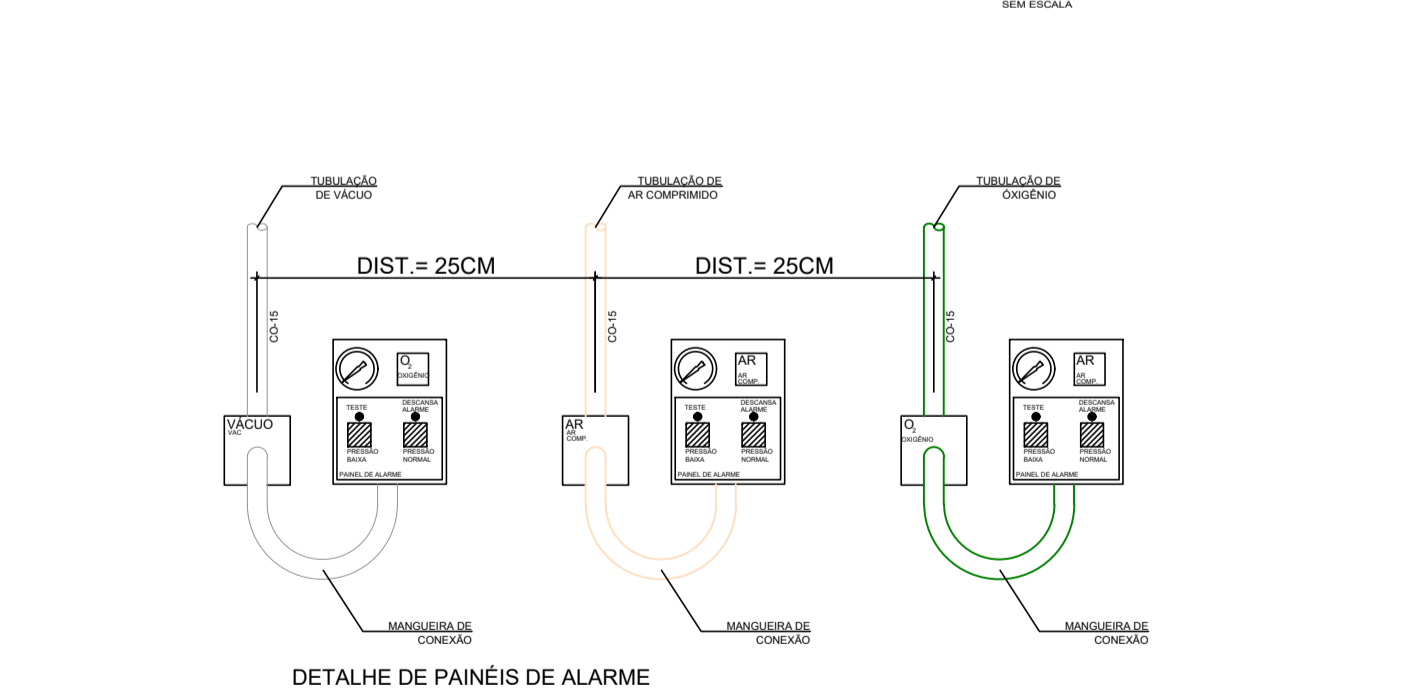
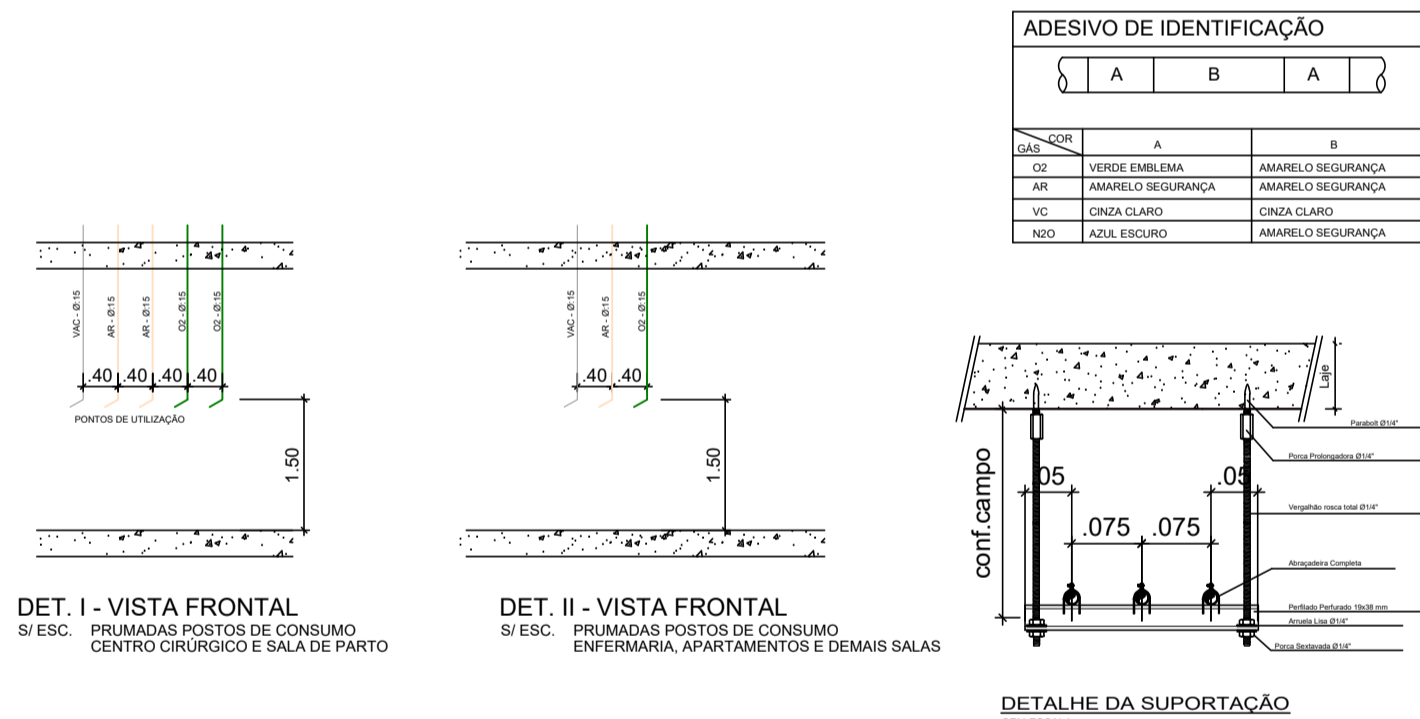
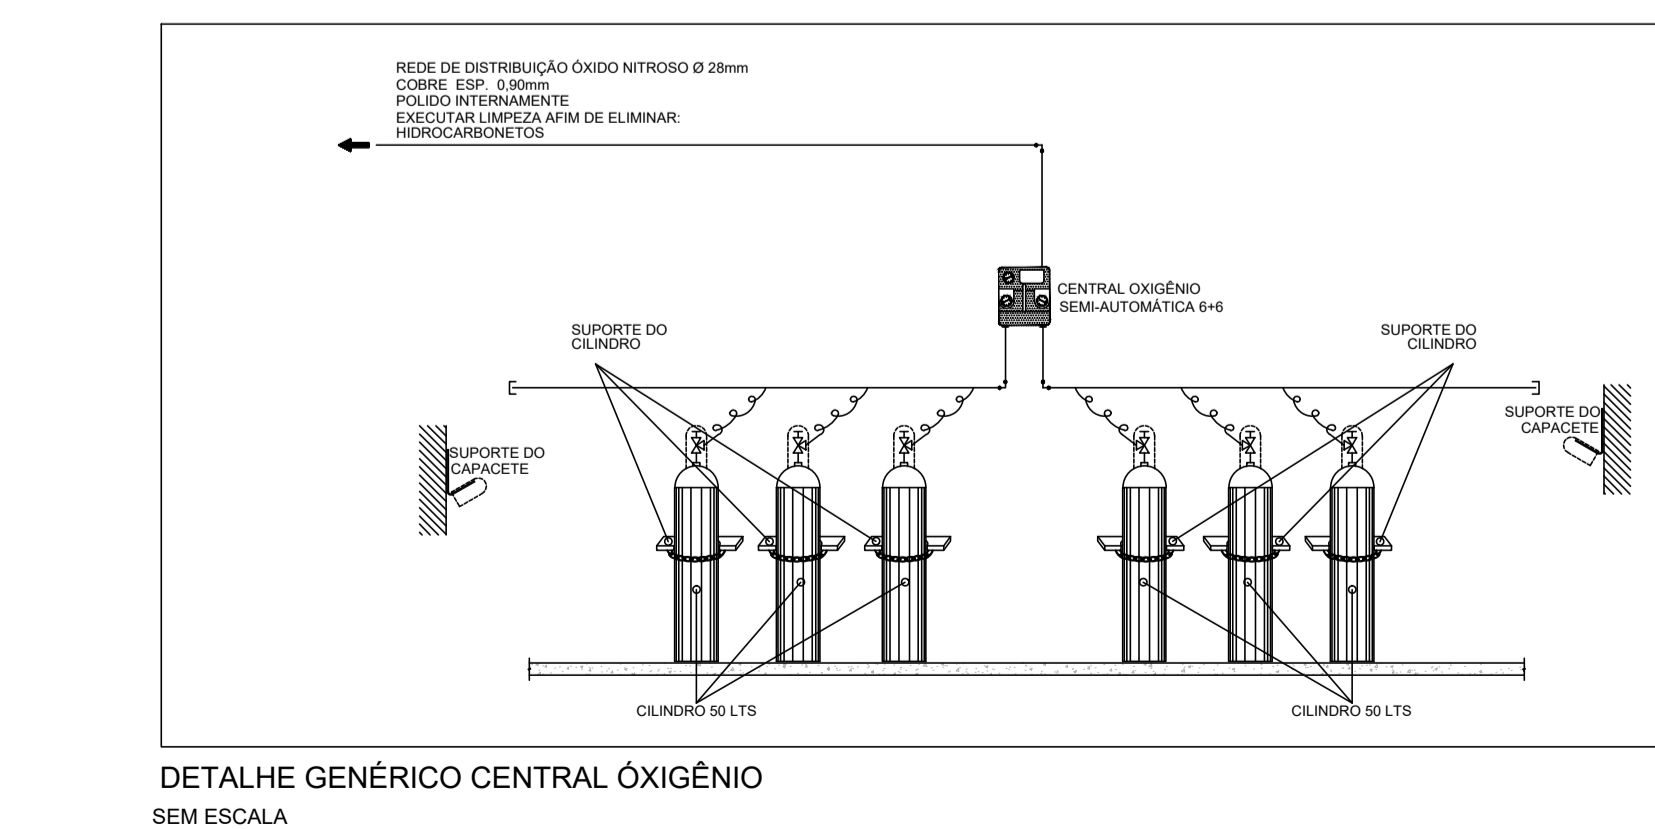


**PLANTA BAIXA - Bloco 02**  
 ESC.:1.100

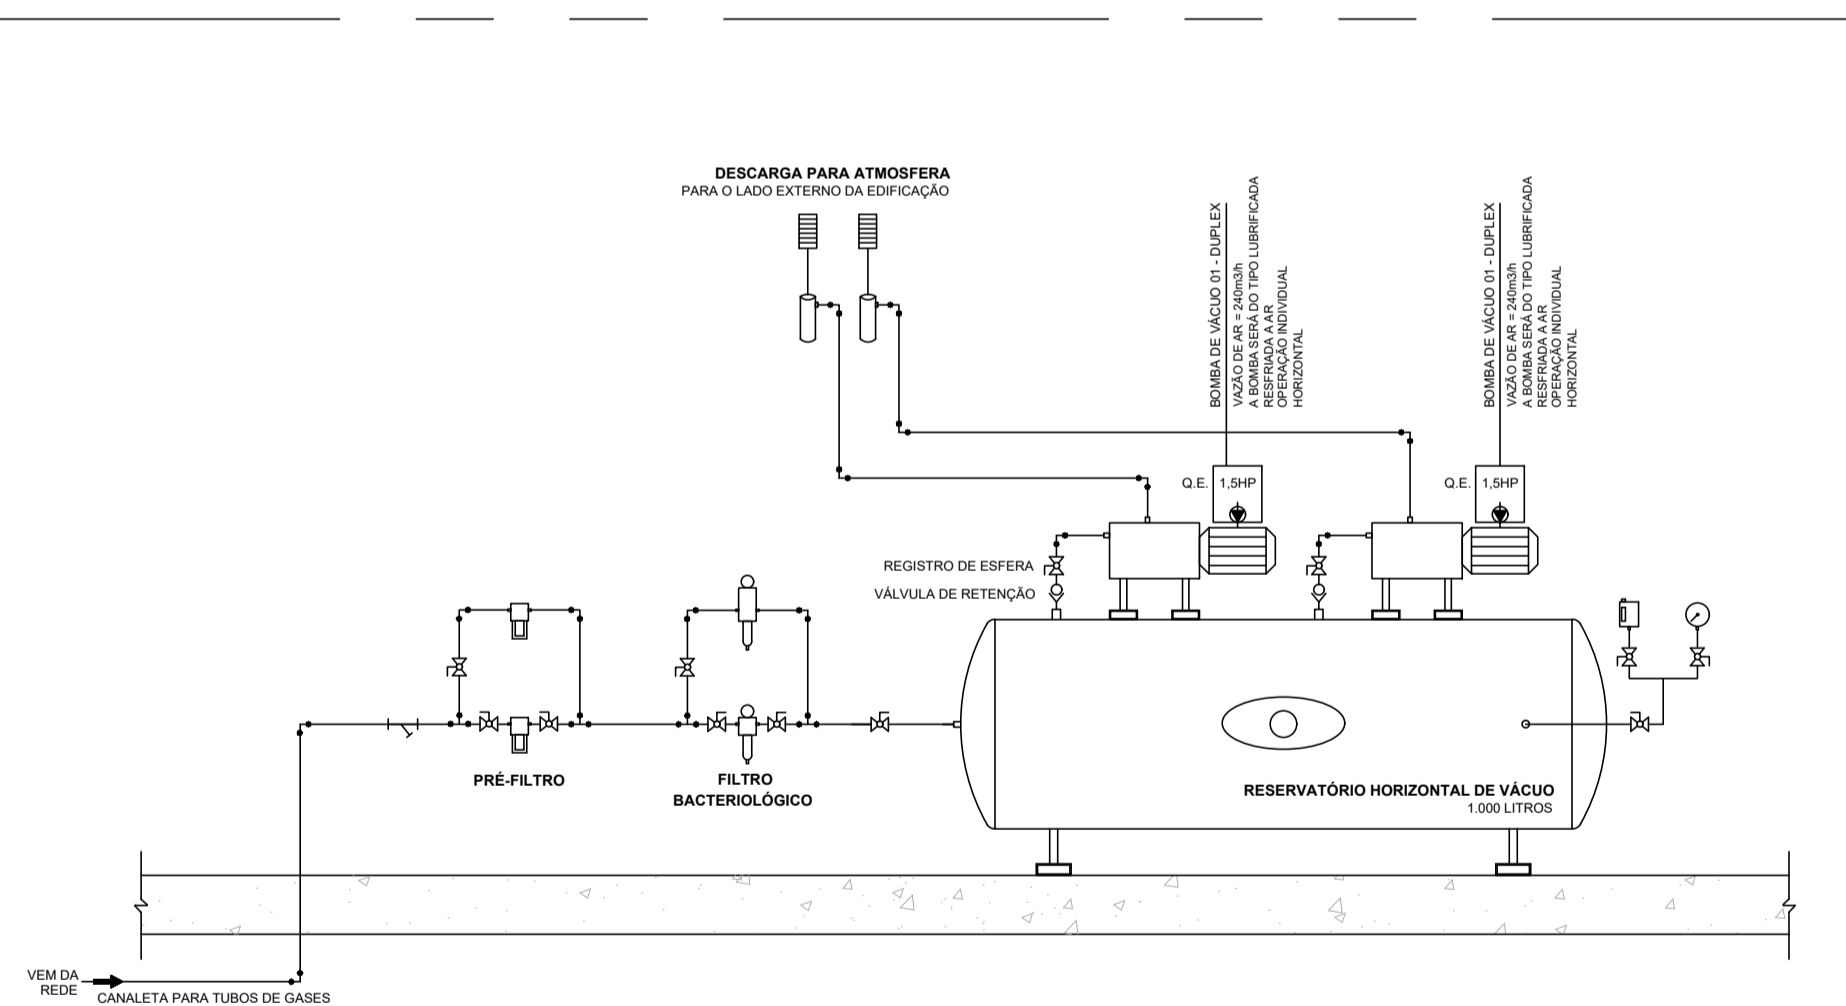

**STRIQUER ENGENHARIA**

**PAULO JR. DE O. STRIQUER**  
 CREA: 67355-MS

**CONTATO: (67) 9 8425-0642**  
 EMAIL: eng.striquer@gmail.com

---

**DISCRIMINAÇÃO**  
 PROJETO DE INSTALAÇÃO DE REDES DE GASES MÉDICOS  
 PLANTA BAIXA E DETALHES

PROJETO: INSTALAÇÃO DE REDES DE GASES MÉDICOS	ESCALA: INDICADA
PROPRIETÁRIO: PREFEITURA MUNICIPAL DE ANAURILÂNDIA	FOLHA: 02/04
CNPJ: 03.575.727/0001-95	DATA: 03/08/2022
LOCAL DA OBRA: RUA PADRE JOÃO CALÁBRIA, Nº 1044	ART: 1320220077316
BAIRRO: CENTRO	CIDADE: BATAGUASSU-MS
CEP: 79.780-000	

---

**SITUAÇÃO** SI: ESCALA

Declaramos que a aprovação do Projeto por parte da Prefeitura não implica no reconhecimento do direito de propriedade e situação do terreno.

---

PROPRIETÁRIO: PREFEITURA MUNICIPAL DE ANAURILÂNDIA  
 CNPJ: 03.575.727/0001-95

AUTOR DO PROJETO E RESP. TÉCNICO:  
**PAULO JR. DE O. STRIQUER**  
 ENGENHEIRO CIVIL - CREA - 67355/MS

---

**ÁREAS**

ÁREA TOTAL CONSTRUÍDA	3.500,31 m²
ÁREA DO LOTE	50.022,46 m²

APROVAÇÃO