
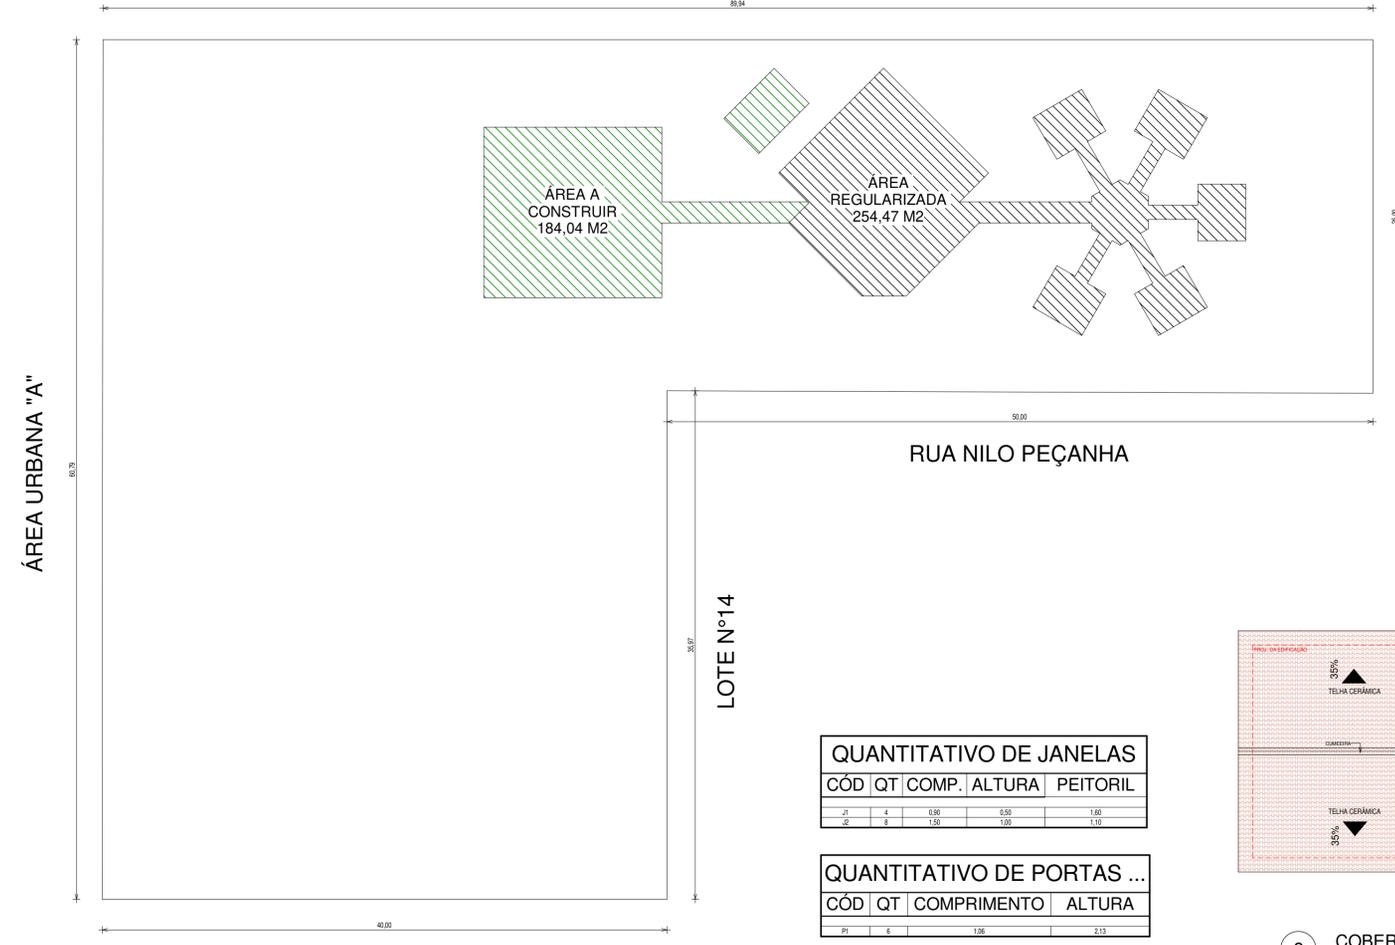


LOTE N°15

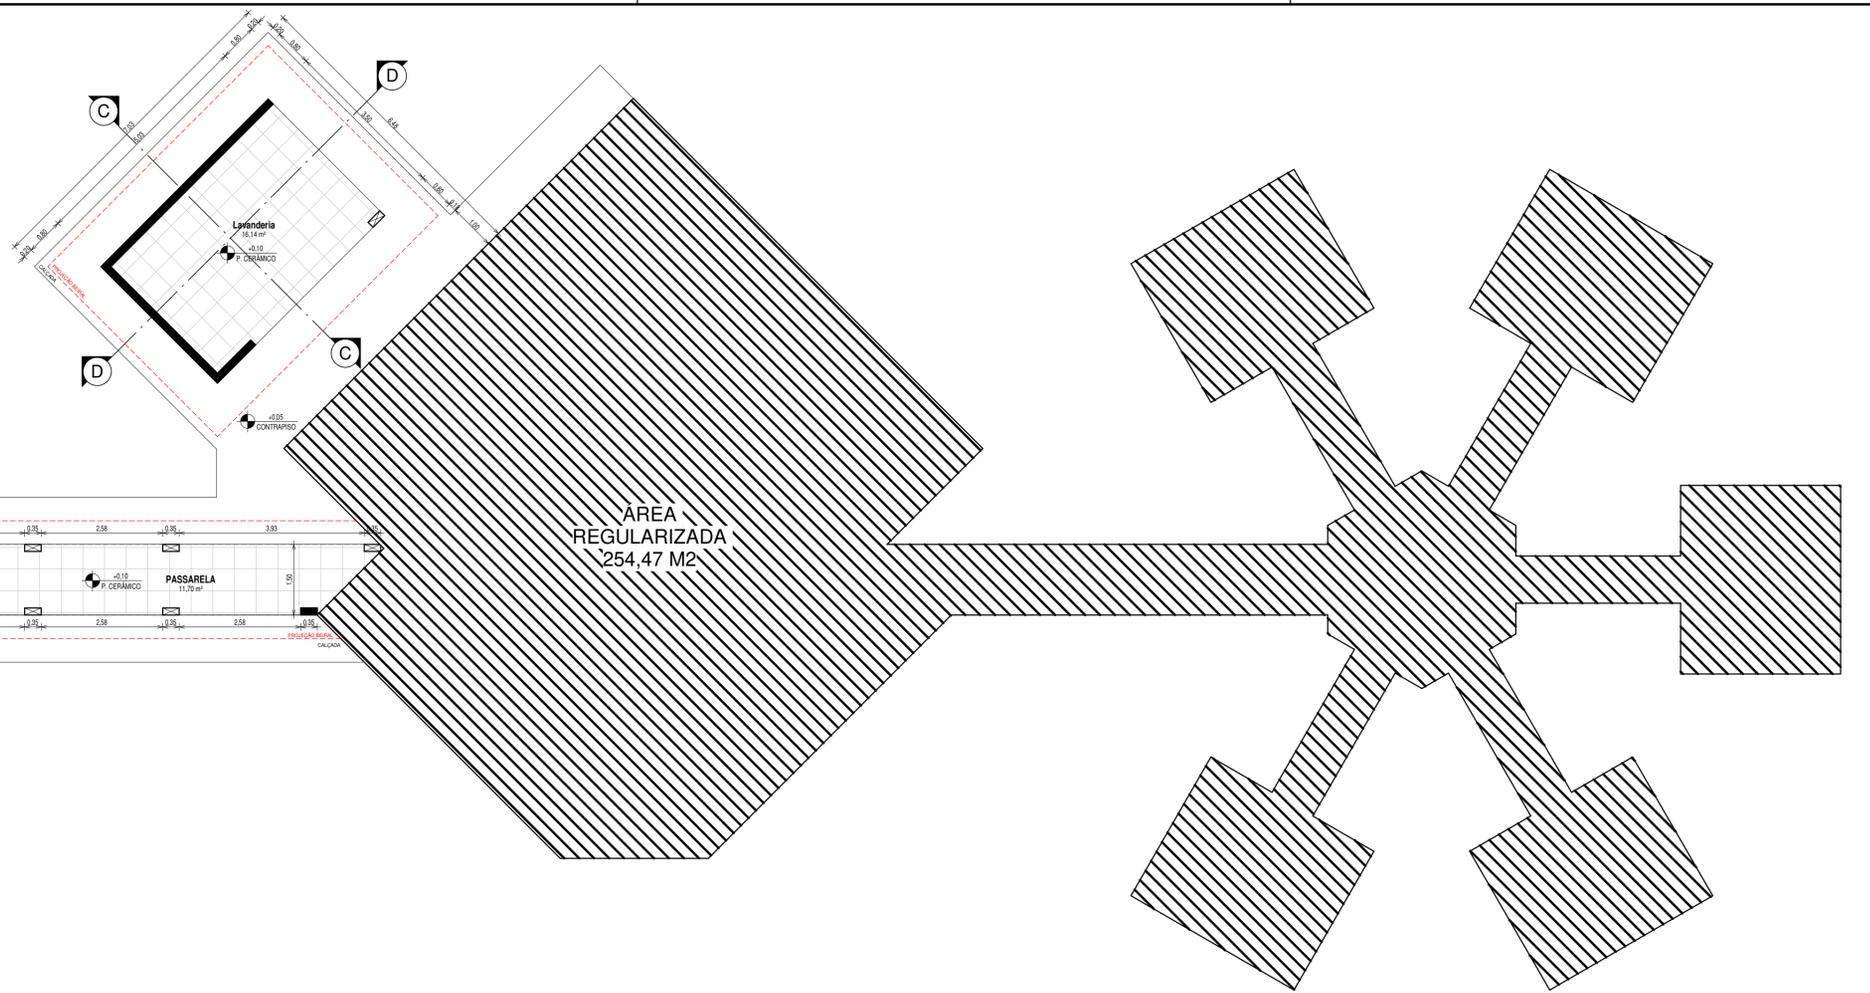

LOTES N° 06,07,08 E 09


3 TERRENO
ESCALA 1 : 250

QUANTITATIVO DE JANELAS

CÓD	QT	COMP.	ALTURA	PEITORIL
J1	4	0,80	0,50	1,00
J2	6	1,30	1,00	1,10

QUANTITATIVO DE PORTAS ...

CÓD	QT	COMPRIMENTO	ALTURA
P1	6	1,06	2,13

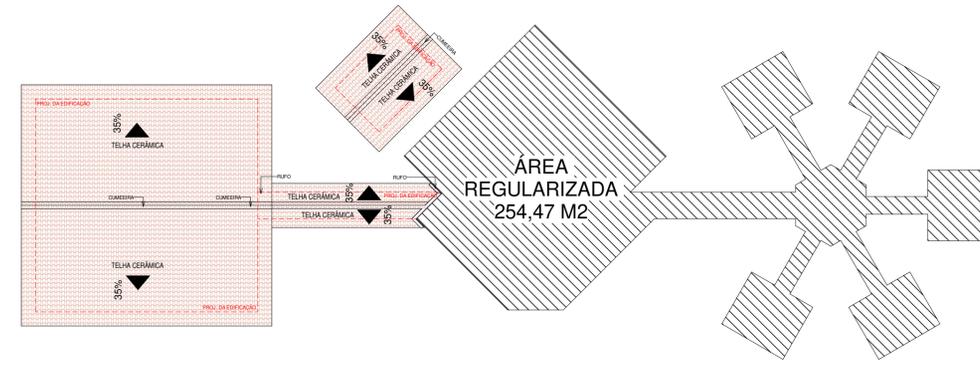

CONSOLIDANDO O FUTURO

Prefeitura Municipal de Anaurilândia - MS.

PROJETO DE REFORMA E AMPLIAÇÃO DO LAR DOS IDOSOS VOVÓ MARIO PRETO

CONTEÚDO	DATA	FOLHA	ART.
PLANTAS BAIXAS E VISTAS	NOVEMBRO/2022	1/2	1320220142048
PROPRIETÁRIO	CEP	CNPJ	
MUNICÍPIO DE ANAURILÂNDIA - MS	79770-000	03.575.727/0001-95	

LOCAL
RUA NILO PEÇANHA - QUADRA "D" - LOTE ÁREA INSTITUCIONAL III
DENOMINADA "LAR DOS IDOSOS VOVÓ MARIO PRETO"

CIDADE ANAURILÂNDIA - MS **BAIRRO** JARDIM ESPERANÇA **ESCALA** INDICADAS

SITUAÇÃO 5ª ESCALA
SÍTIO STA. MARIA DE LURDES (LADO BAPTISTA DE GODOY)
RUA "E"

MUNICÍPIO DE ANAURILÂNDIA-MS
PREFEITO MUNICIPAL
Edson Stefano Takazono

QUADRO DE ÁREAS

ÁREA DO TERRENO	3.667,34 M2
ÁREA A REFORMAR	254,47 M2
ÁREA A AMPLIAR	184,04 M2
ÁREA TOTAL	438,51 M2

APROVAÇÃO

AUTOR DO PROJETO RESP. TÉCNICO
SECRETARIA MUNICIPAL DE OBRAS, DEFESA CIVIL, TRANSPORTES E PROJETOS
Maycon Nagai
Engenheiro Civil: CREA/MS - 35225