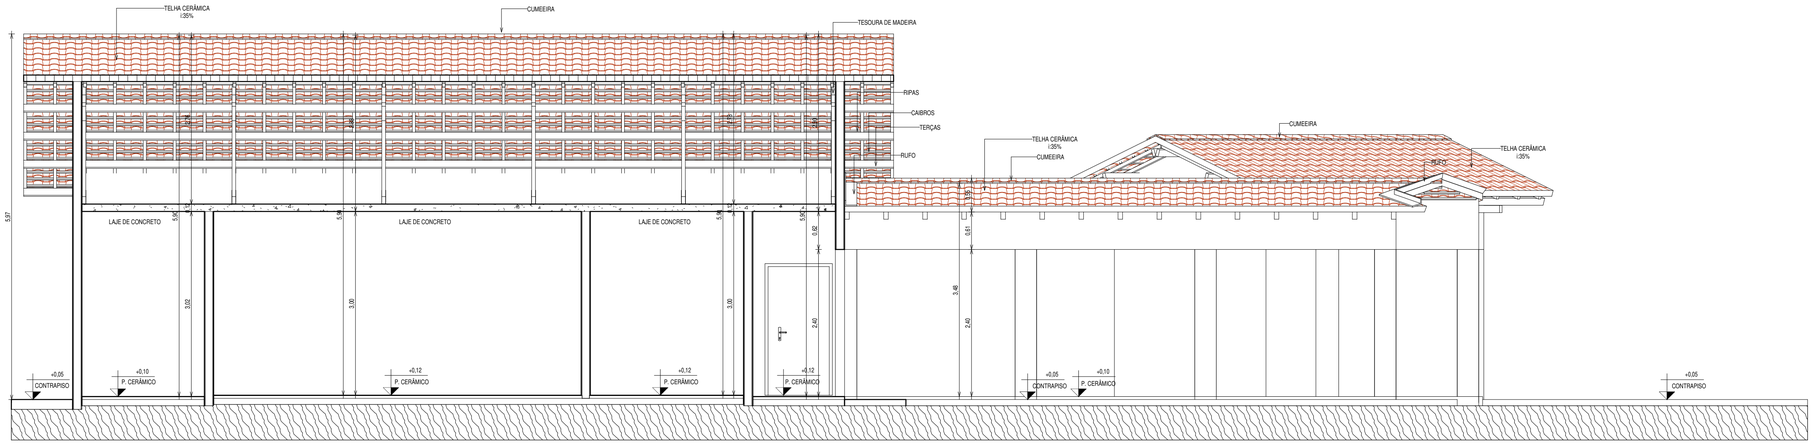

2 CORTE BB
ESCALA 1 : 50

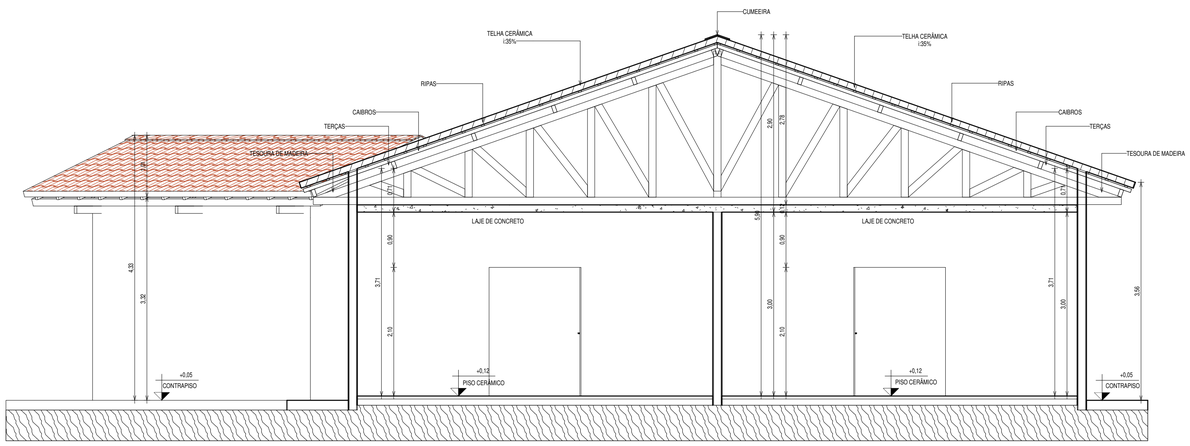

1 CORTE AA
ESCALA 1 : 50

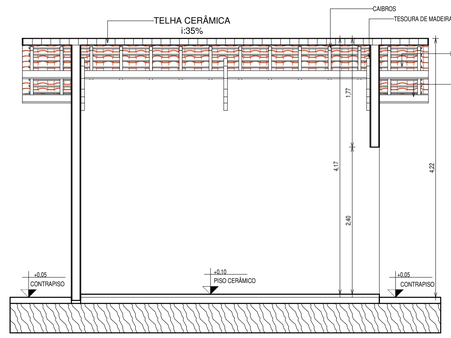

5 CORTE DD
ESCALA 1 : 50

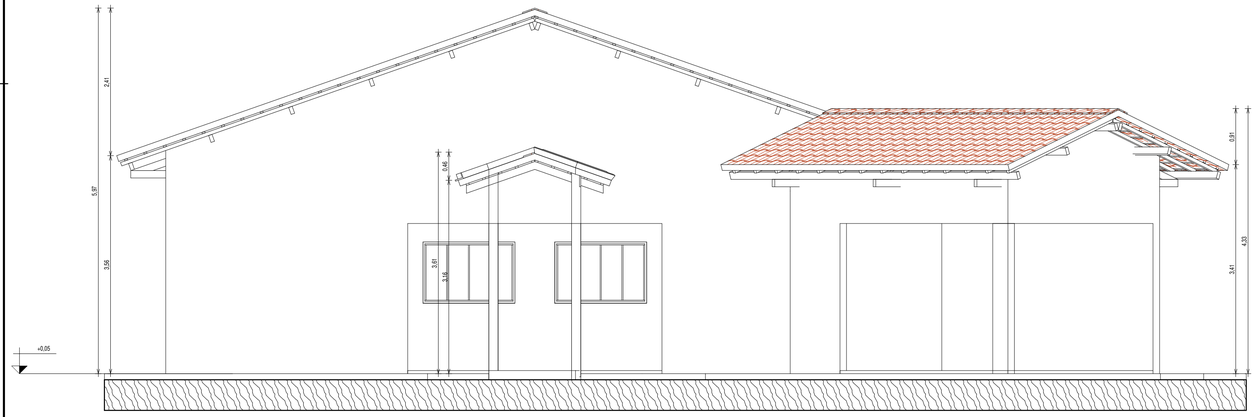

3 DETALHAMENTO DA FACHADA
ESCALA 1 : 50

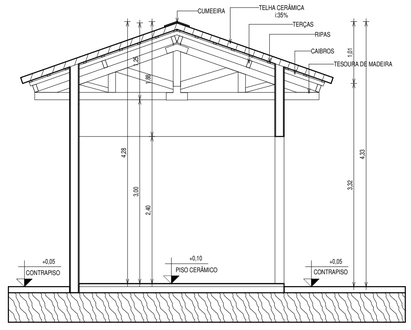

4 CORTE CC
ESCALA 1 : 50

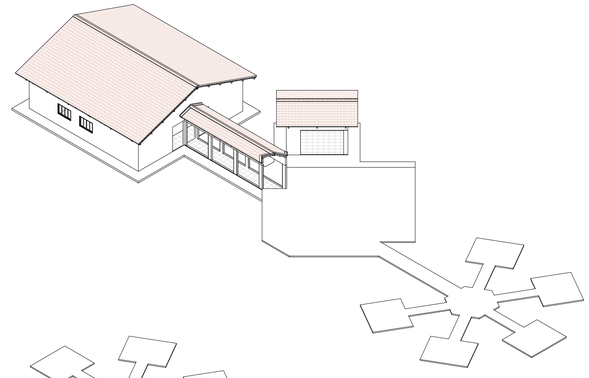

6 VISTA FRONTAL 3D
ESCALA

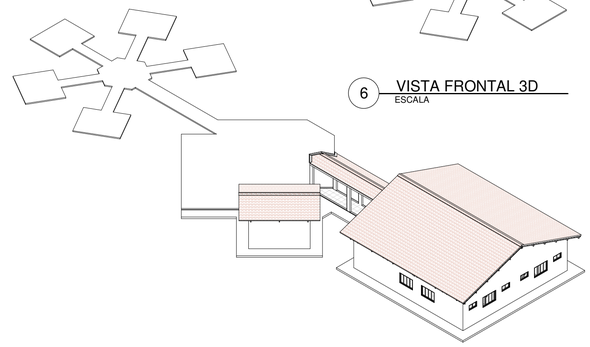

7 VISTA POSTERIOR 3D
ESCALA

CONSOLIDANDO O FUTURO

Prefeitura Municipal de Anaurilândia - MS.

PROJETO REFORMA E AMPLIAÇÃO
PROJETO DE REFORMA/AMPLIAÇÃO DO LAR DOS IDOSOS VOVÔ MARIO PRETO

CONTEÚDO	DATA	FOLHA	ART:
CORTES E FACHADAS	NOVEMBRO/2022	2/2	1320220142048

PROPRIETÁRIO	CEP	CNPJ
MUNICÍPIO DE ANAURILÂNDIA - MS	79770-000	03.575.727/0001-95

LOCAL
RUA NILO PEÇANHA - QUADRA "D" - LOTE ÁREA INSTITUCIONAL III
DENOMINADA "LAR DOS IDOSOS VOVÔ MARIO PRETO"

CIDADE	BAIRRO	ESCALA
ANAURILÂNDIA - MS	JARDIM ESPERANÇA	INDICADAS

SITUAÇÃO S/ ESCALA

QUADRO DE ÁREAS

ÁREA DO TERRENO	3.667,34 M2
ÁREA A REFORMAR	254,47 M2
ÁREA A AMPLIAR	184,04 M2
ÁREA TOTAL	438,51 M2

MUNICÍPIO DE ANAURILÂNDIA-MS
PREFEITO MUNICIPAL
Edson Stefano Takazono

AUTOR DO PROJETO RESP. TÉCNICO
SECRETARIA MUNICIPAL DE OBRAS, DEFESA CIVIL, TRANSPORTES E PROJETOS
Maycon Nagai
Engenheiro Civil: CREA/MS - 35225

APROVAÇÃO