

LOCAÇÃO CURVA DE NIVEL
Escala: 1/600



CONSOLIDANDO O FUTURO

Prefeitura Municipal de Anaurilândia – MS.


PROJETO CONSTRUÇÃO
Muro do Centro de Exposições e Lazer Maurício Thomazini

DATA: Agosto de 2022 ESCALA: Indicada FOLHA: 3-3 RRT: 9179746

PROPRIETÁRIO: Município de Anaurilândia-MS CNPJ: 03.575.727/0001-95

LOCAL DA OBRA: Rua Kasusigue Umada com Rua Uruguiana e Rua José Custódio CEP: 79770-000
CIDADE: Anaurilândia – MS BARRIO: Centro Projetista: Eng. Golam Pereyra

SITUAÇÃO s/ ESCALA

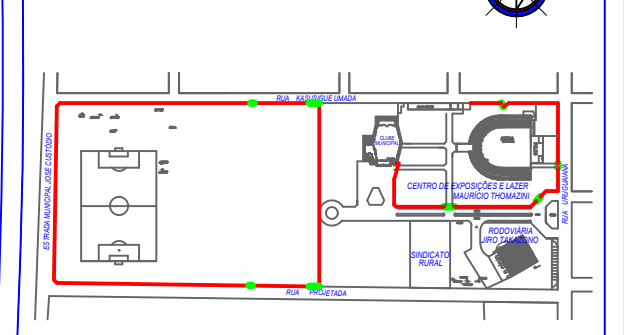

MUNICÍPIO DE ANAURILÂNDIA-MS
PREFEITO MUNICIPAL
Edson Stefano Takazono

ÁREA

Muro.....544,00 metro linear
Grade.....544,66 metro linear
Total.....1088,66 metro linear

SECRETARIA MUNICIPAL DE OBRAS,
DEFESA CIVIL, TRANSPORTE E PROJETOS.
Jeovan Nogueira de Lima
Arquiteto Urbanista: CAU BR –
A97459-5

APROVAÇÃO