Projeto Arquitêtonico Pista de laço
Planta Baixa

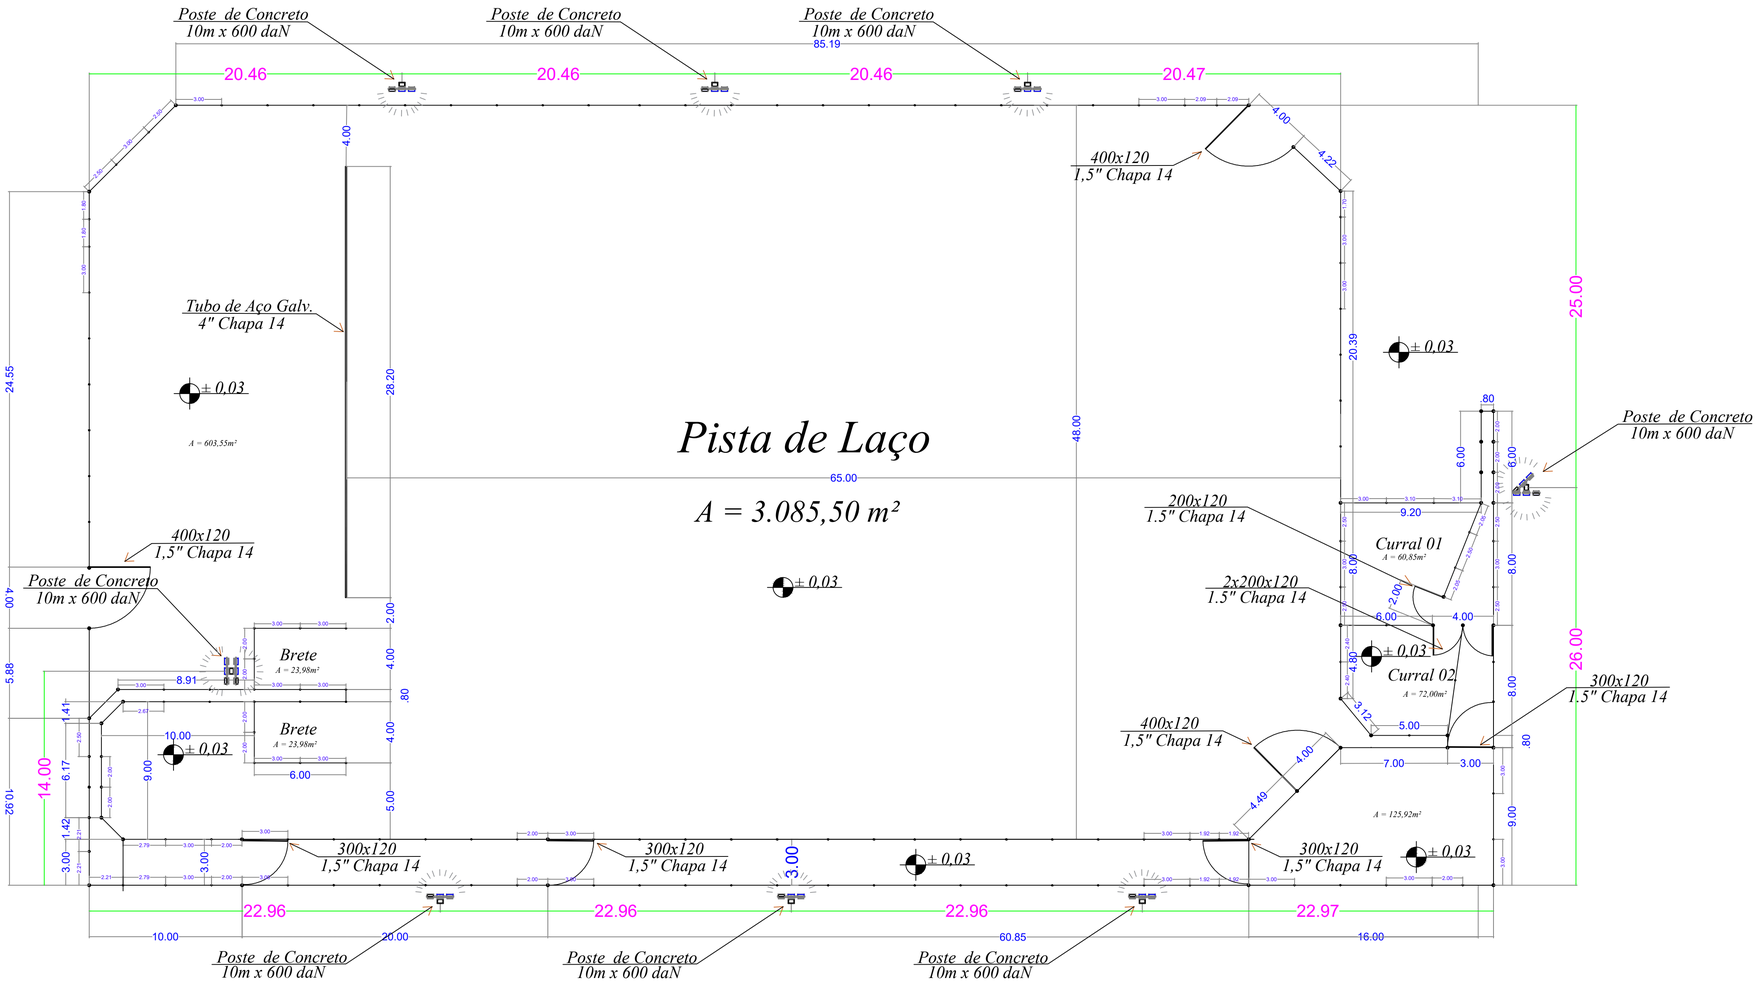

Escala 1:200

- *Palanque Ø 16/20 = 44un (3,20m)*
- *Palanque Ø 16/20 = 2un (4,00m)*
- *Palanque Ø 16/20 = 2un (4,50m)*
- *Lascas Ø 11/14 = 160un (2,60m)*

Perimetro Externo = 290,99m

Perimetro Interno= 186,97m

Perimetro Total = 477,96m

ÁREA TOTAL GERAL = 4.476,632m²

CONSOLIDANDO O FUTURO

Prefeitura Municipal de Anaurilândia - MS.

PROJETO: Pista de Laço
REFERÊNCIA: Planta Baixa
DATA: Novembro/2023
ESCALA: Indicada
FOLHA: 03/03
ART: ...
PROPRIETÁRIO: Município de Anaurilândia - MS
CNPJ: 03.575.727/0001-95
LOCAL: R. Maria Rodrigues Maurício Quadra: W Lote: A
BAIRRO: Centro
CEP: 79770-000
CIDADE: Anaurilândia - MS

SITUAÇÃO S/ ESCALA

RESUMO;

Área do Lote.....92.236,97m²

Área de Construção.....4.476,632m²

MUNICIPIO DE ANAURILÂNDIA–MS
PREFEITO MUNICIPAL
Edson Stefano Takazono

AUTOR DO PROJETO RESP. TÉCNICO
SECRETARIA MUNICIPAL DE OBRAS, DEFESA CIVIL, TRANSPORTES E PROJETOS
Reinoldi Antônio Piani de Souza
Engenheiro Civil: CREA - MS 68973

APROVAÇÃO