




ELEVAÇÃO  
Esc. 1:50

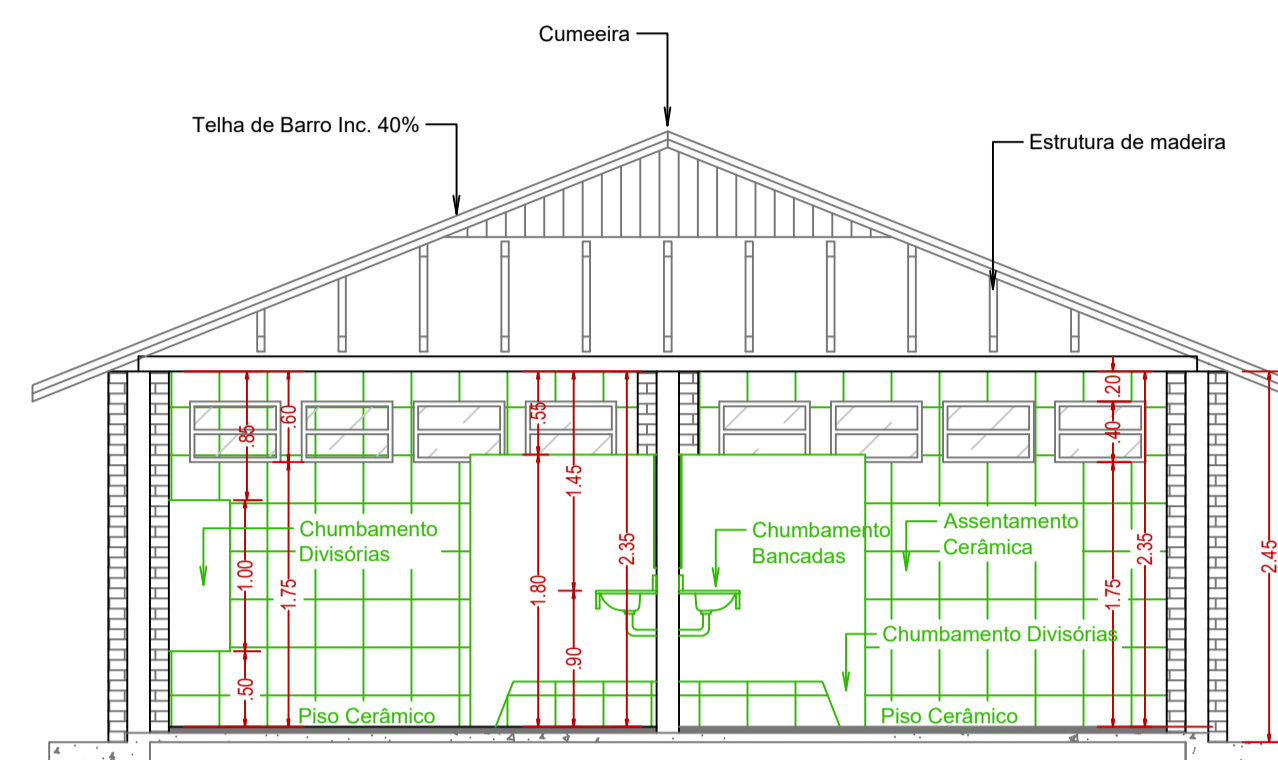


Corte B-B  
Esc. 1:50

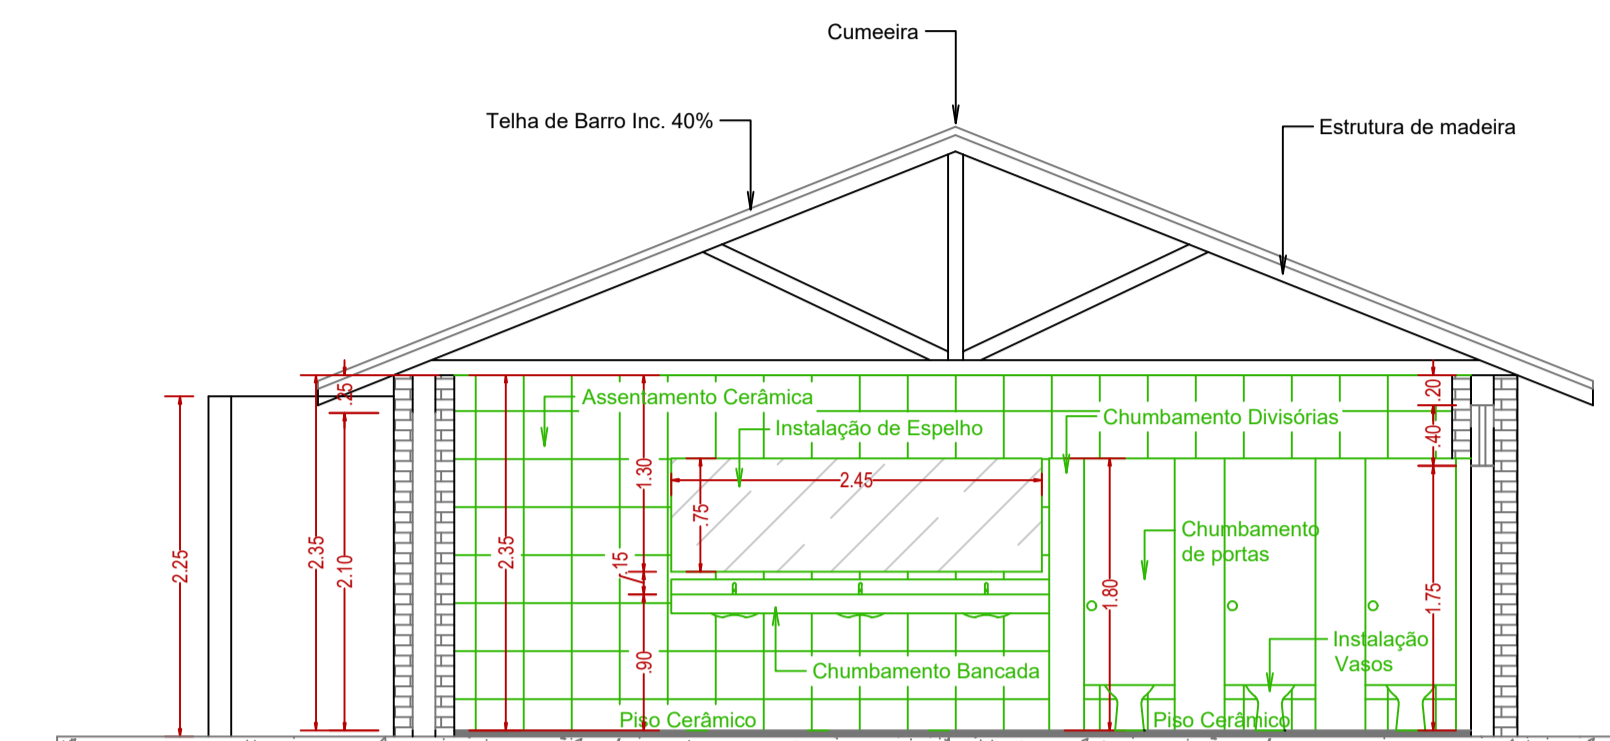


Corte A-A  
Esc. 1:50

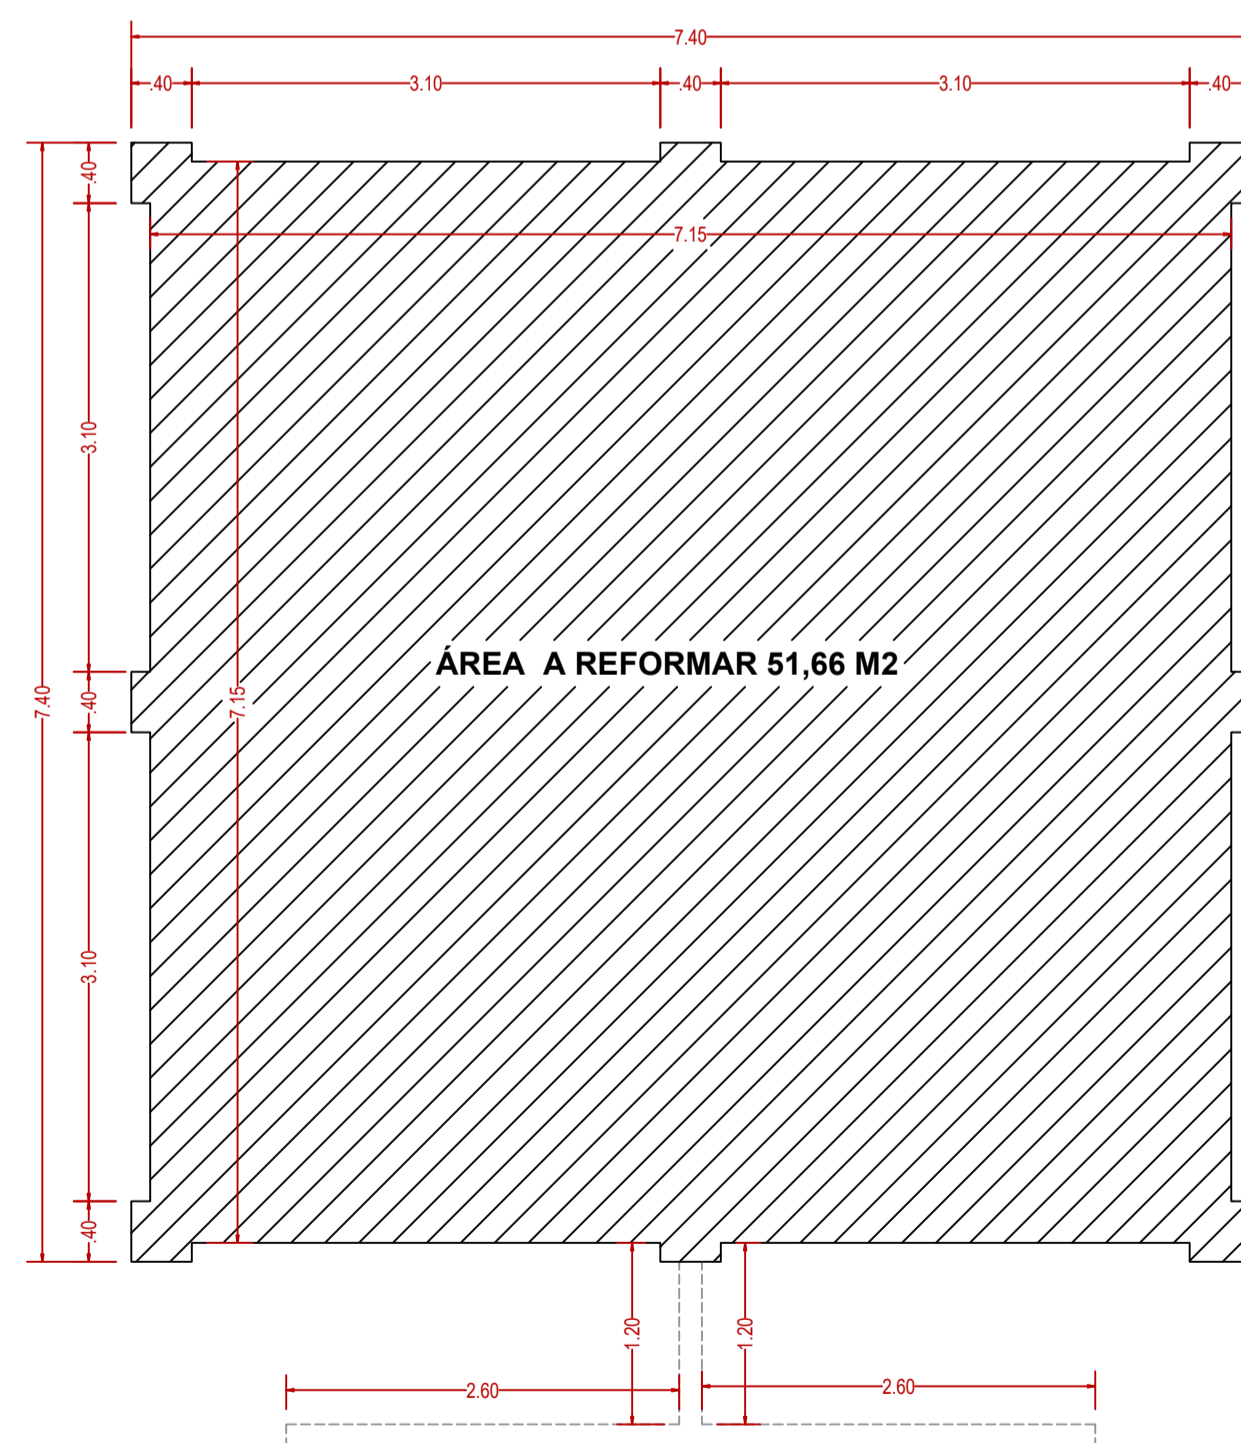

Planta de Locação  
Esc. 1:50

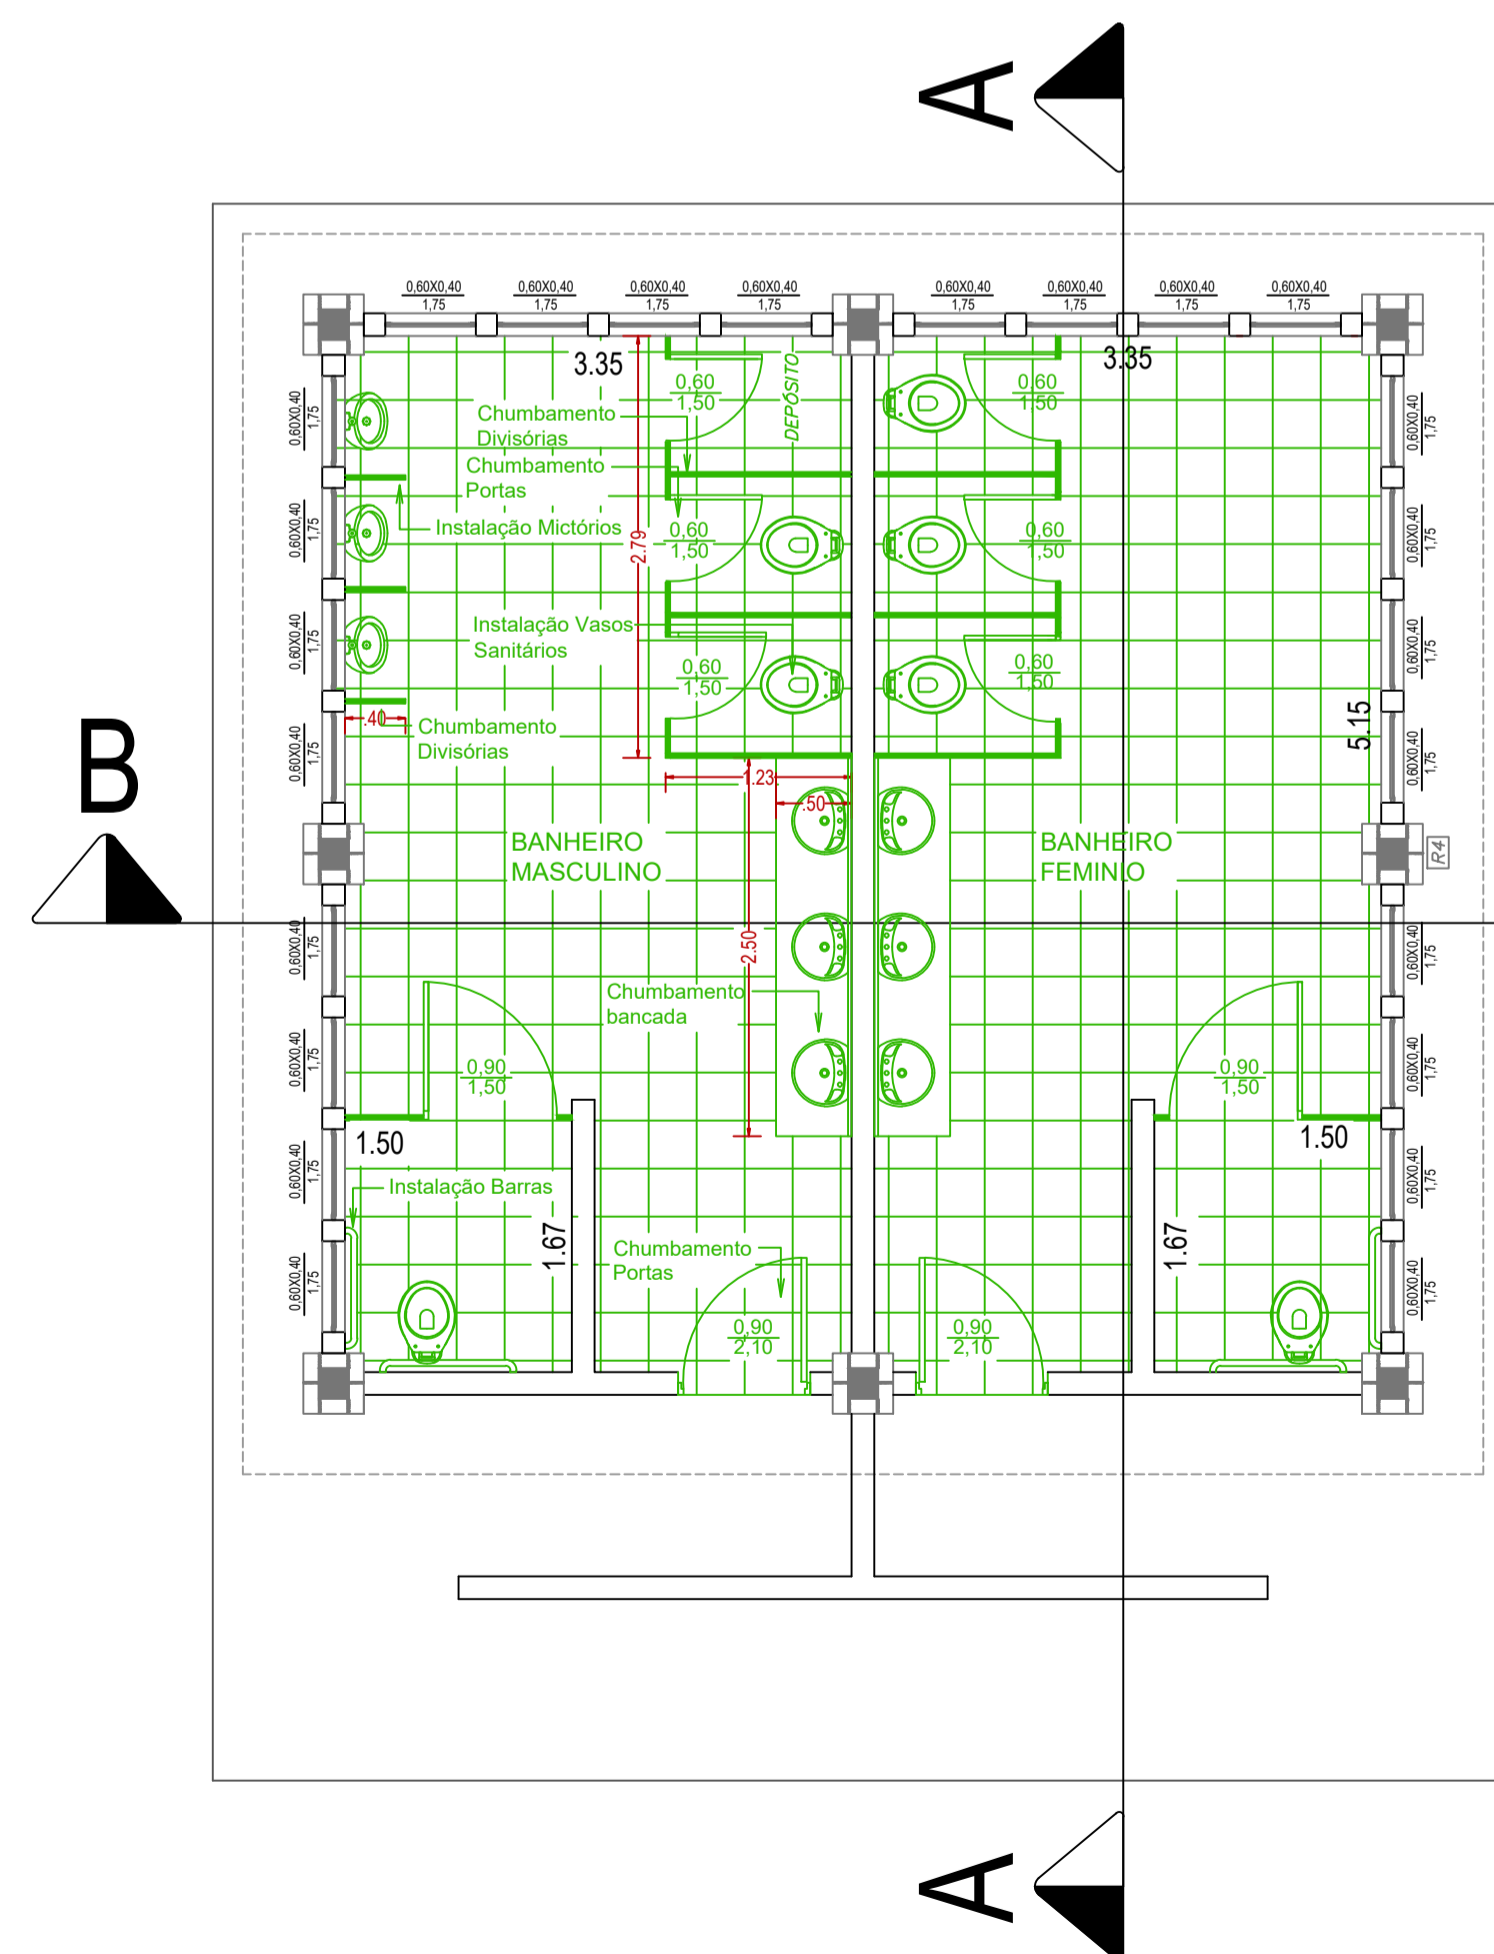

Planta Baixa Sanitário 1  
Esc. 1:50

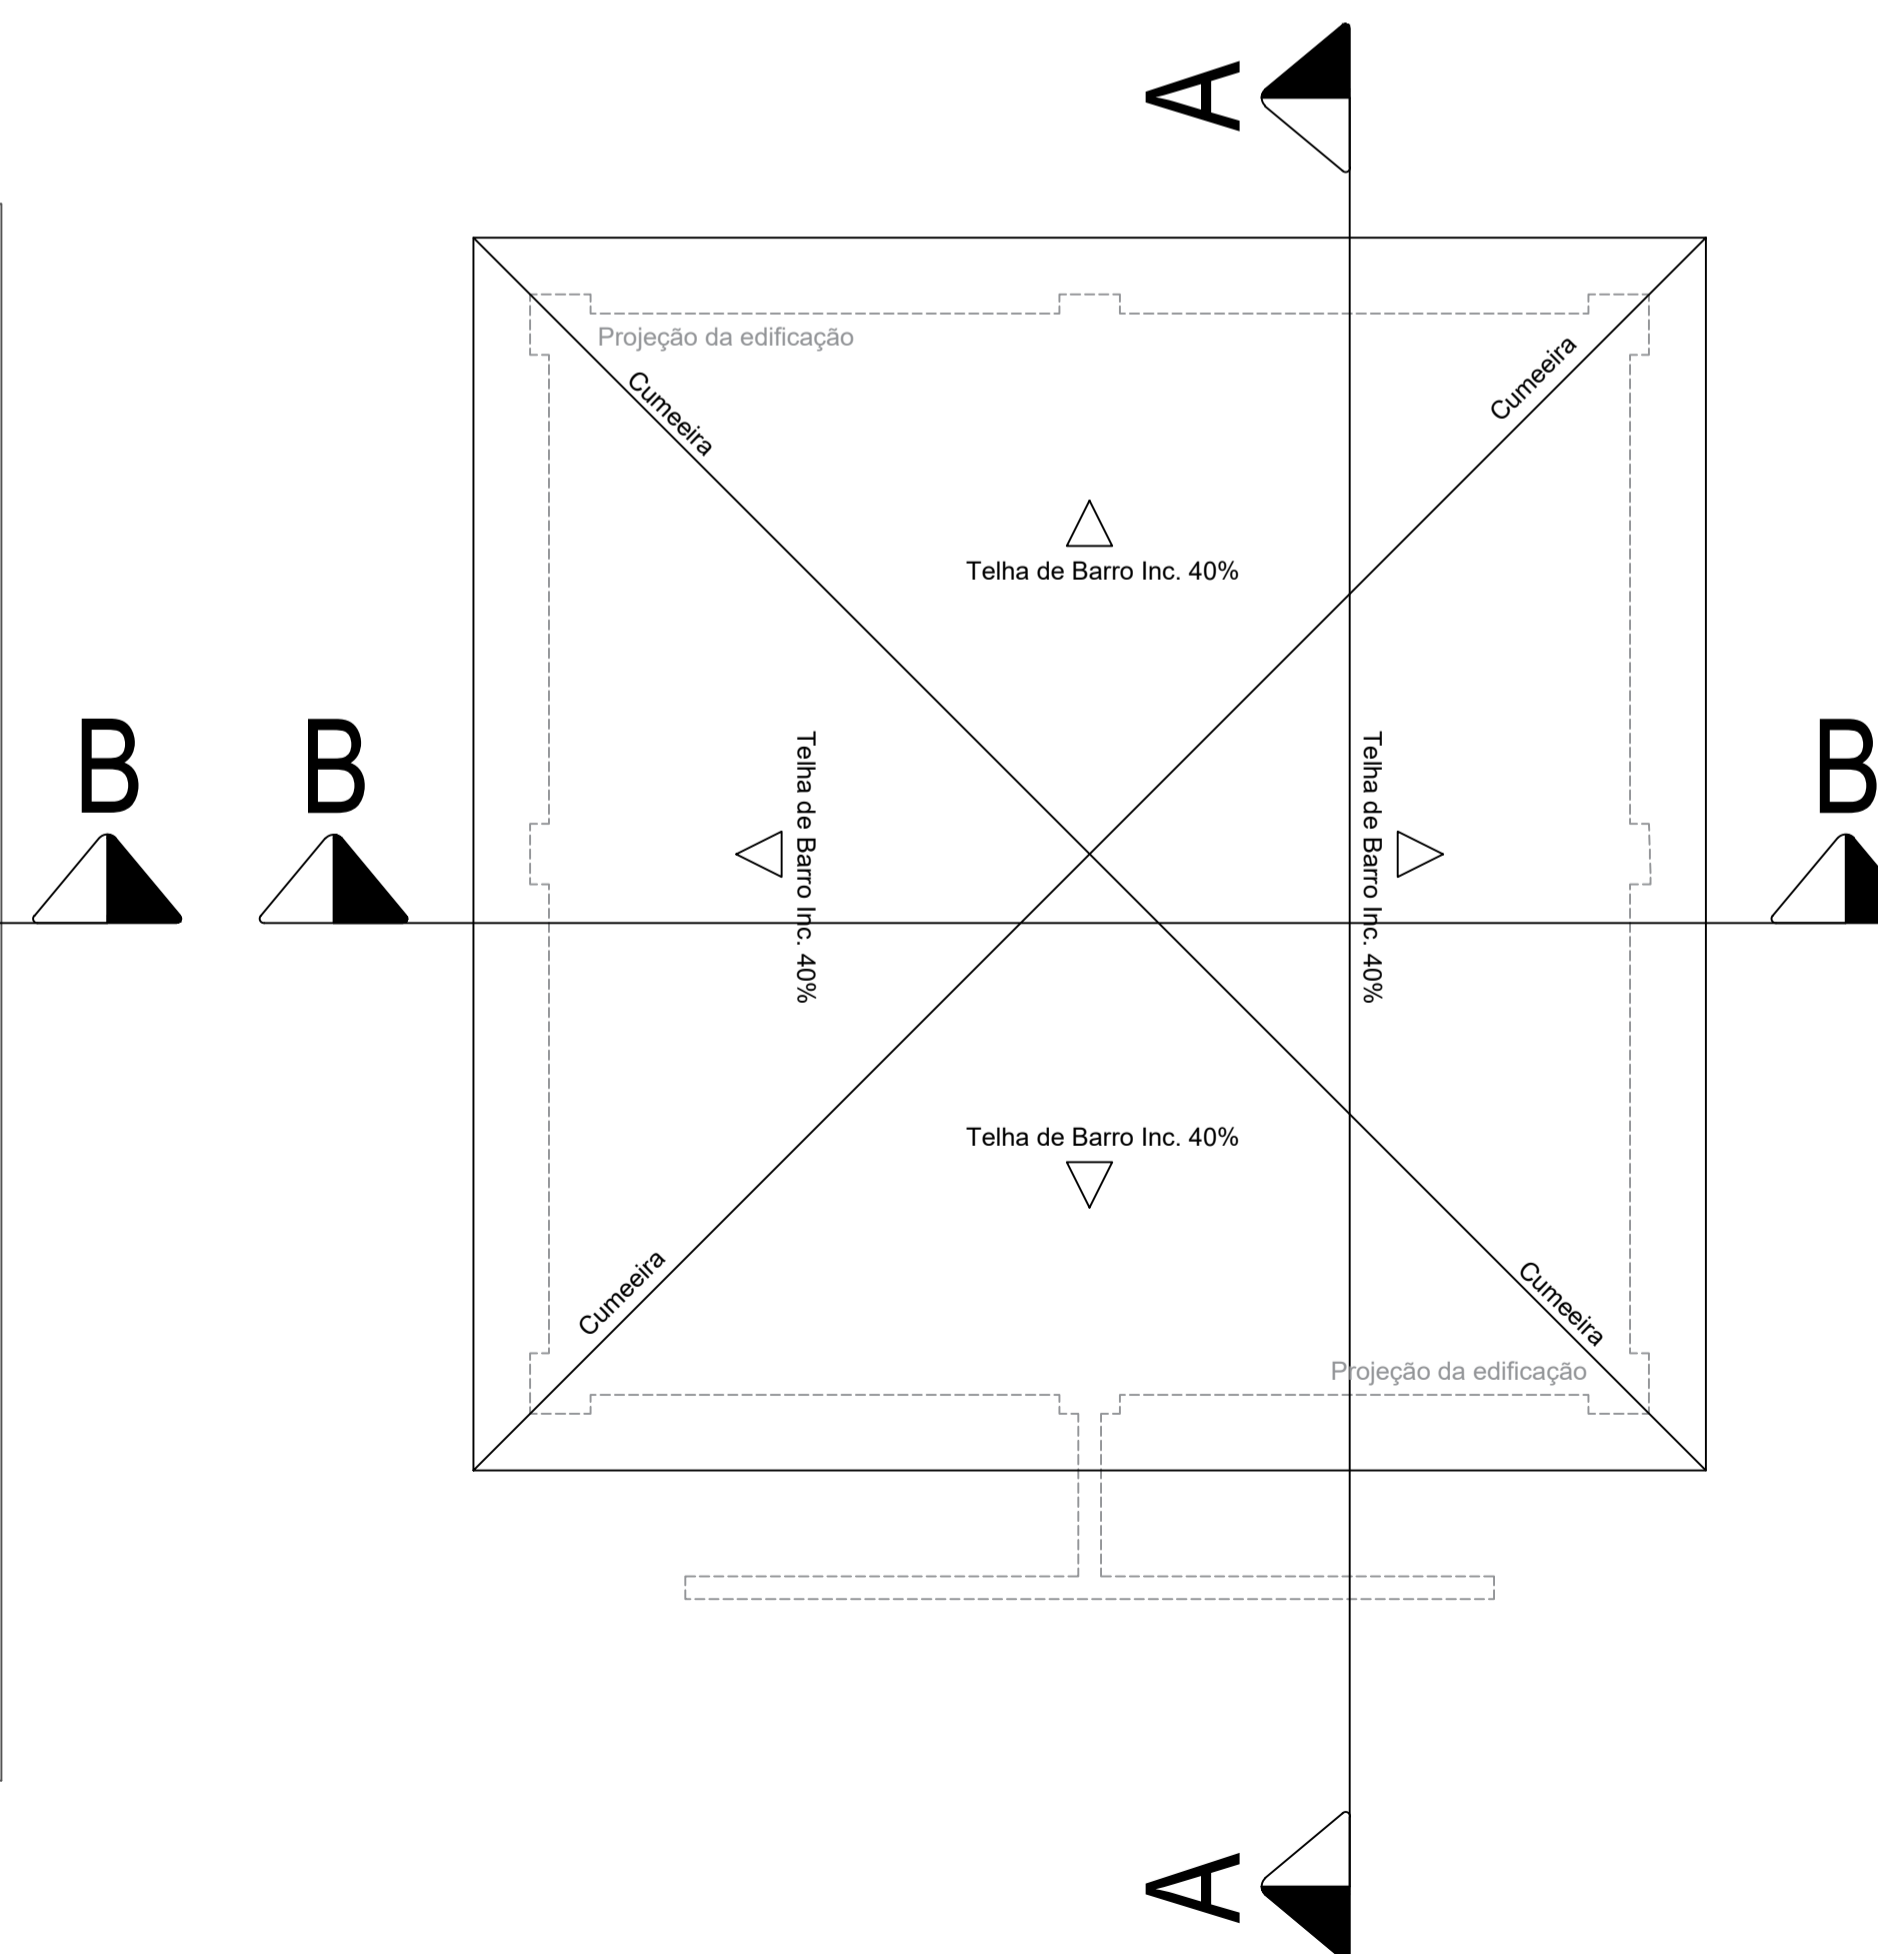

Planta de Cobertura  
Esc. 1:50

CONSOLIDANDO O FUTURO

Prefeitura Municipal de Anaurilândia - MS.

PROJETO DE REFORMA DE BANHEIRO PÚBLICO  
 Projeto de Reforma de Banheiro Público do Balneário Municipal de Anaurilândia/MS

DATA Dezembro/2023	ESCALA Indicada	FOLHA 3/4	CONTEÚDO Projeto Novo
PROPRIETÁRIO Município de Anaurilândia-MS	CNPJ: 03.575.727/0001-95		
LOCAL DA OBRA Balneário Municipal de Anaurilândia/MS	CEP: 79770-000		
CIDADE Anaurilândia - MS	ART: 1320230146721		

SITUAÇÃO

MUNICÍPIO DE ANAURILÂNDIA-MS  
PREFEITO MUNICIPAL  
Edson Stefano Takazono

ÁREA

Área a reformar ..... 51,66 m2

SECRETARIA MUNICIPAL DE OBRAS,  
DEFESA CIVIL, TRANSPORTE E PROJETOS.

Maycon Nagai  
Engenheiro Civil  
CREA/MS 35225

APROVAÇÃO