


MAPA DE LOCALIZAÇÃO

BRASIL

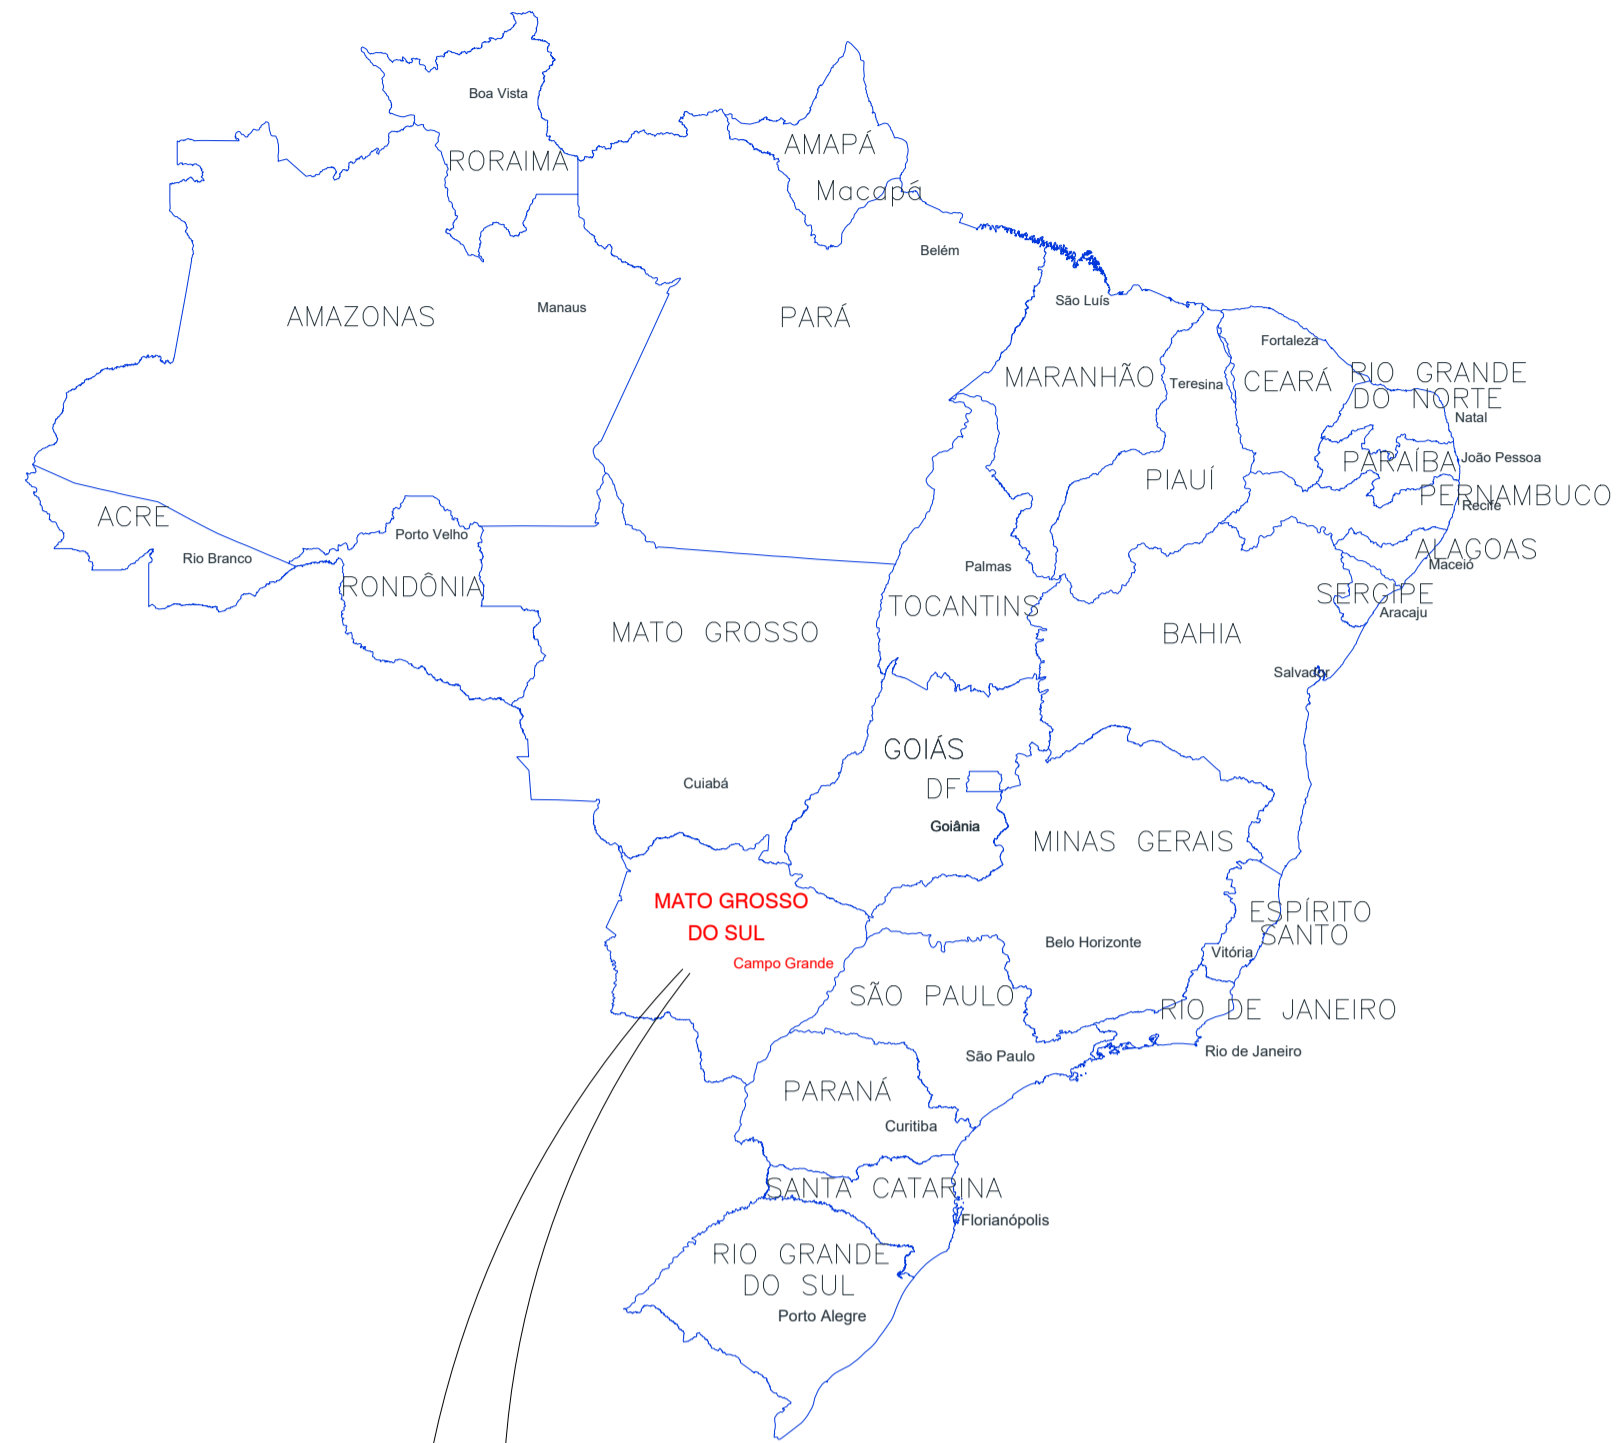

MATO GROSSO DO SUL



Anaurilândia / MS



LEGENDA

- █ FRETE 1
- █ FRETE 2

APROVAÇÃO DA PREFEITURA			
		PREFEITURA MUNICIPAL DE ANAURILÂNDIA MATO GROSSO DO SUL	
OBRA: INFRA ESTRUTURA PAVIMENTAÇÃO ASFÁLTICA E DRENAGEM DE ÁGUAS PLUVIAIS			
LOCAL: ANAURILÂNDIA / MS		QUADRO DE ÁREAS	
AUTOR DO PROJETO LBM Engenharia EIRELI - ME CNPJ 14.172.535/0001-32 CREA 8497/D-MS	RESPONSÁVEL TÉCNICO LAZARO BARBOSA MACHADO CREA 22038/D-MS - VISTO MS 1634	PROPRIETÁRIO PREFEITURA MUNICIPAL DE ANAURILÂNDIA	
TÍTULO: PROJETO EXECUTIVO MAPA DE LOCALIZAÇÃO			FOLHA: ML-01
ESCALA: S/ESCALA	DATA: JULHO/2022	REVISÃO	DESENHO: Equipe Técnica

NÚMEROS

DESENHOS DE REFERÊNCIA

APROVADO

REVISÃO

DATA

Nº