





# Inserção de Granito ao Cruzeiro

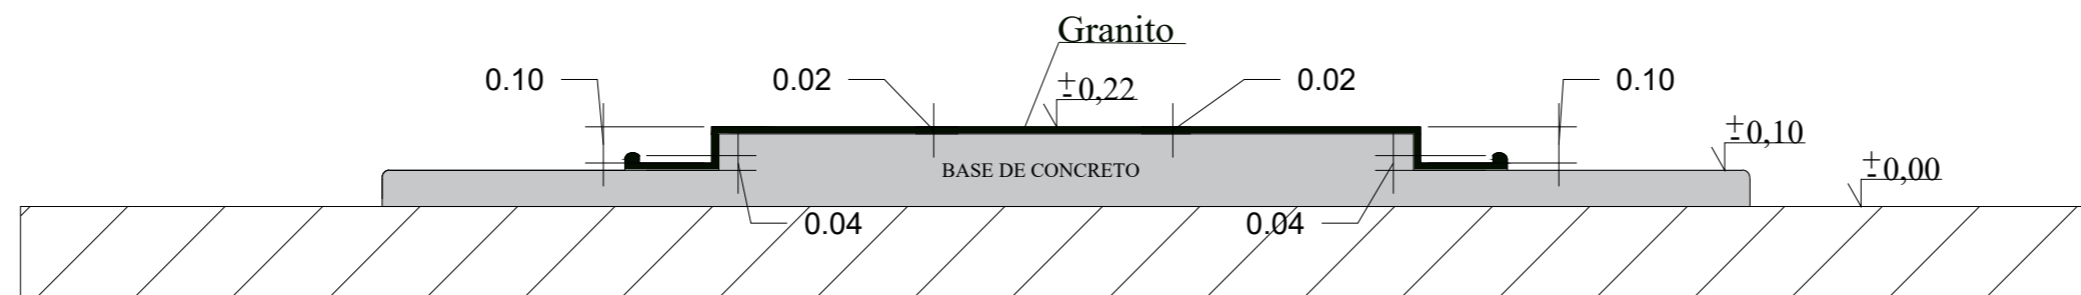

Area Prevista de Granito = 5m<sup>2</sup>

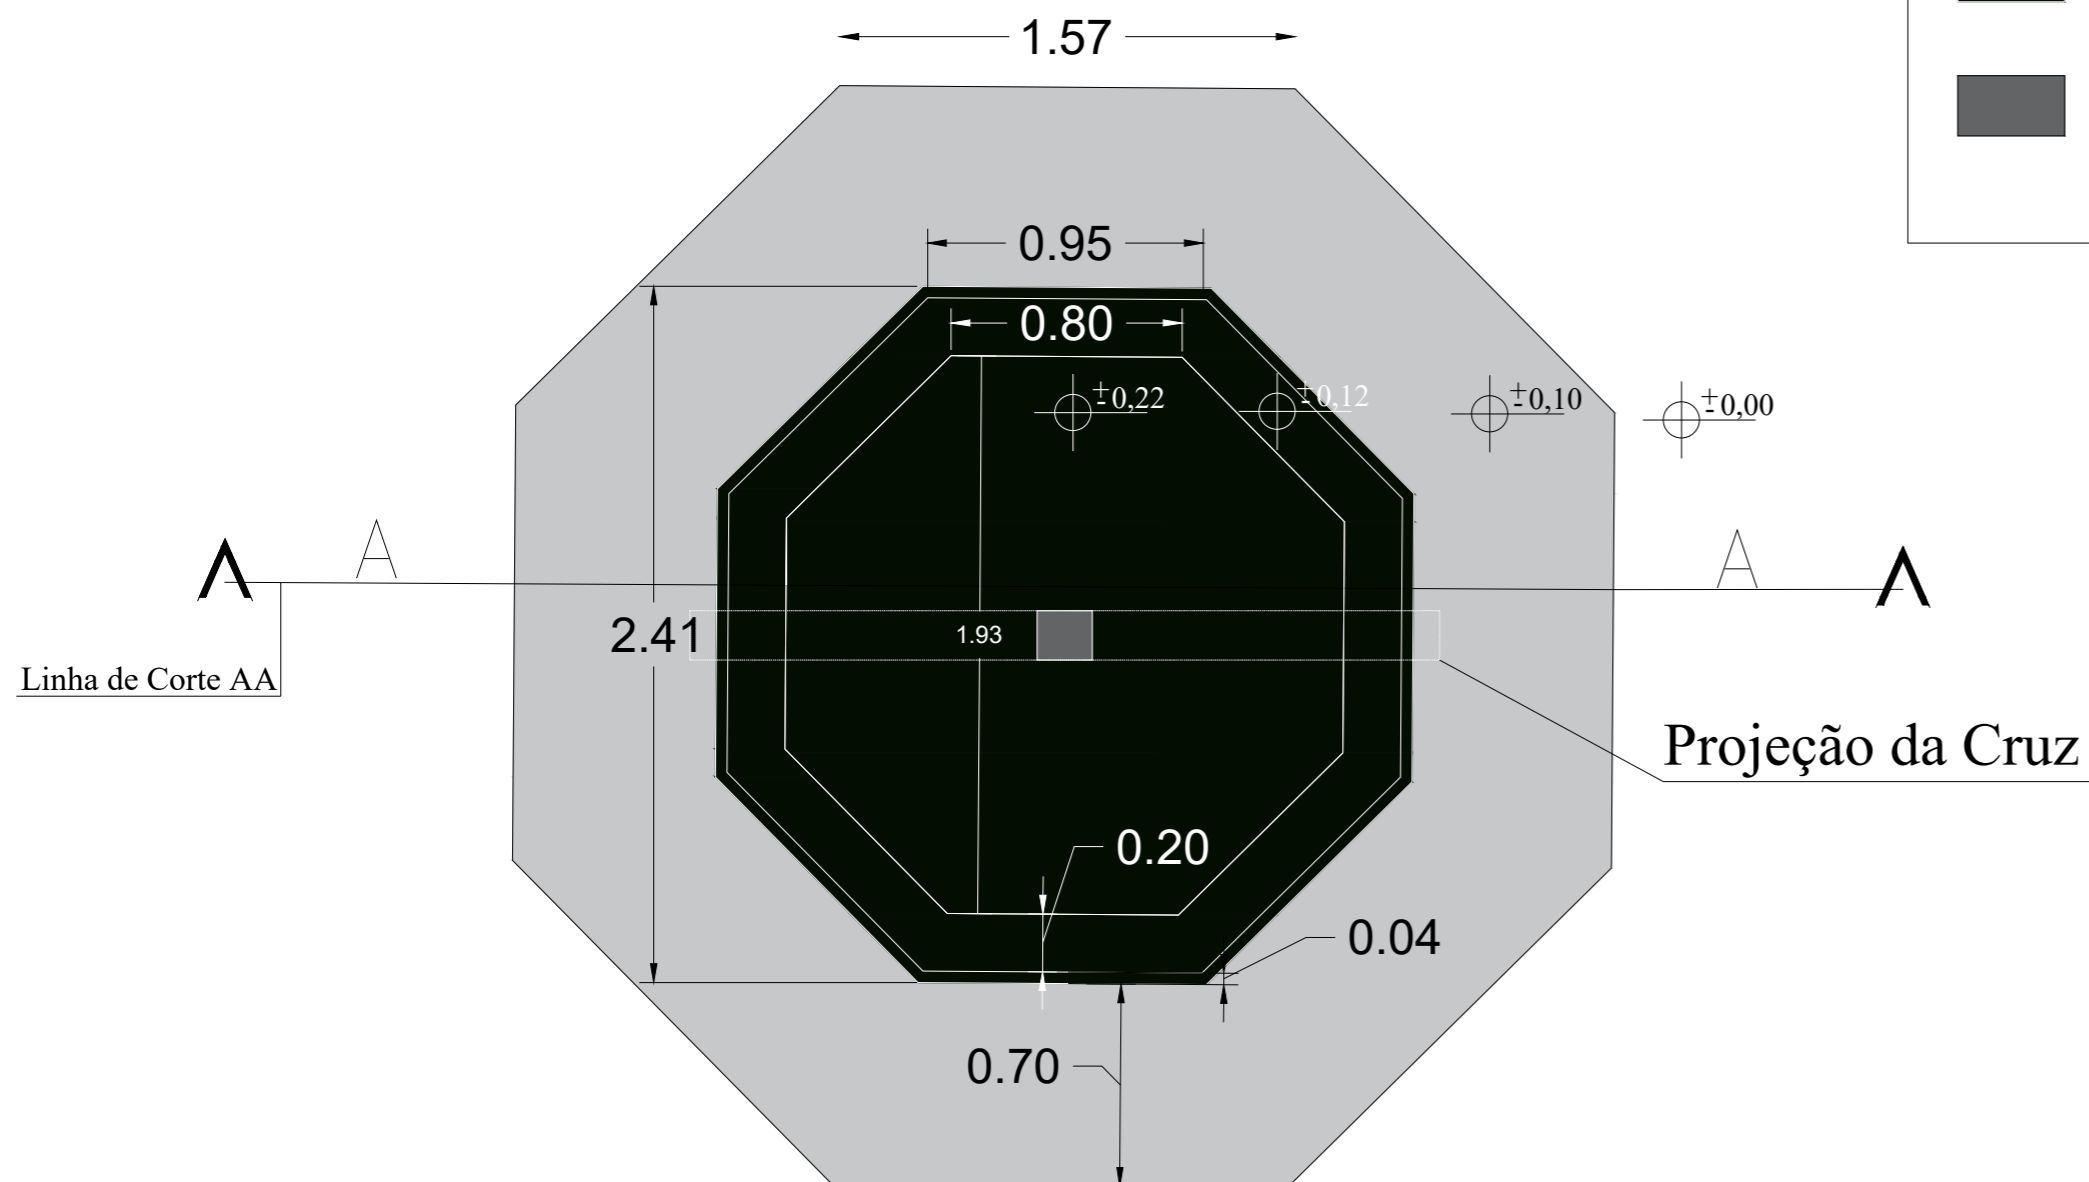

Legenda	
	Granito Verde Ubatuba
	Concreto Rústico existente


CONSOLIDANDO O FUTURO

Prefeitura Municipal de Anaurilândia - MS.

**PROJETO**  
Projeto de Reforma Cemitério Anaurilândia-MS: Vias Principais, Guias, entre Quadras, Paisagismo, Gavetários, Tumulos, Iluminação, Almoarifado, Capela e Sistema de Drenagem.

<b>DATA</b> Abril/2024	<b>ESCALA</b> Indicada	<b>FOLHA</b> 6/6	<b>RRT:</b> 1320230081705
<b>PROPRIETÁRIO</b> Município de Anaurilândia - MS	<b>CNPJ:</b> 03.575.727/0001-95		
<b>LOCAL</b> R. Duque de Caxias; R. dos Bandeirantes; R. Castro Alves	<b>BAIRRO</b> Centro	<b>CEP:</b> 79770-000	
<b>CIDADE</b> Anaurilândia - MS	<b>Projetista:</b> Reinoldi Antônio P.S.		

**SITUAÇÃO** s/ ESCALA



MUNICÍPIO DE ANAURILÂNDIA-MS  
PREFEITO MUNICIPAL  
**Edson Stefano Takazono**

---

AUTOR DO PROJETO RESP. TÉCNICO  
SECRETARIA MUNICIPAL DE OBRAS, DEFESA CIVIL,  
TRANSPORTES E PROJETOS  
**Reinoldi Antônio Piani de Souza**  
Engenheiro Civil: CREA - MS 68973

RESUMO:

Area de Granito.....5,00 m<sup>2</sup>

APROVAÇÃO