


NOTA 01:

- OS POSTES DOS PONTOS 01 AO 04, SERÃO DE 14X400DAN (12M DE ALTURA LIVRE), TODOS EQUIPADOS COM 08 REFLETORES DE 600W/CADA
- VALETAS PARA PASSAGEM DO CORRUGADO 3' DEVERÁ SER FEITA COM 0,50M DE PROFUNDIDADE

- LEGENDA:
- REFLETOR DE LED 600W
  - POSTE DE CONCRETO DT 14/400
  - CAIXA DE PASSAGEM EM ALVENARIA 30X30X40CM
  - MURETA EM ALVENARIA COM QUADRO EMBUTIDO

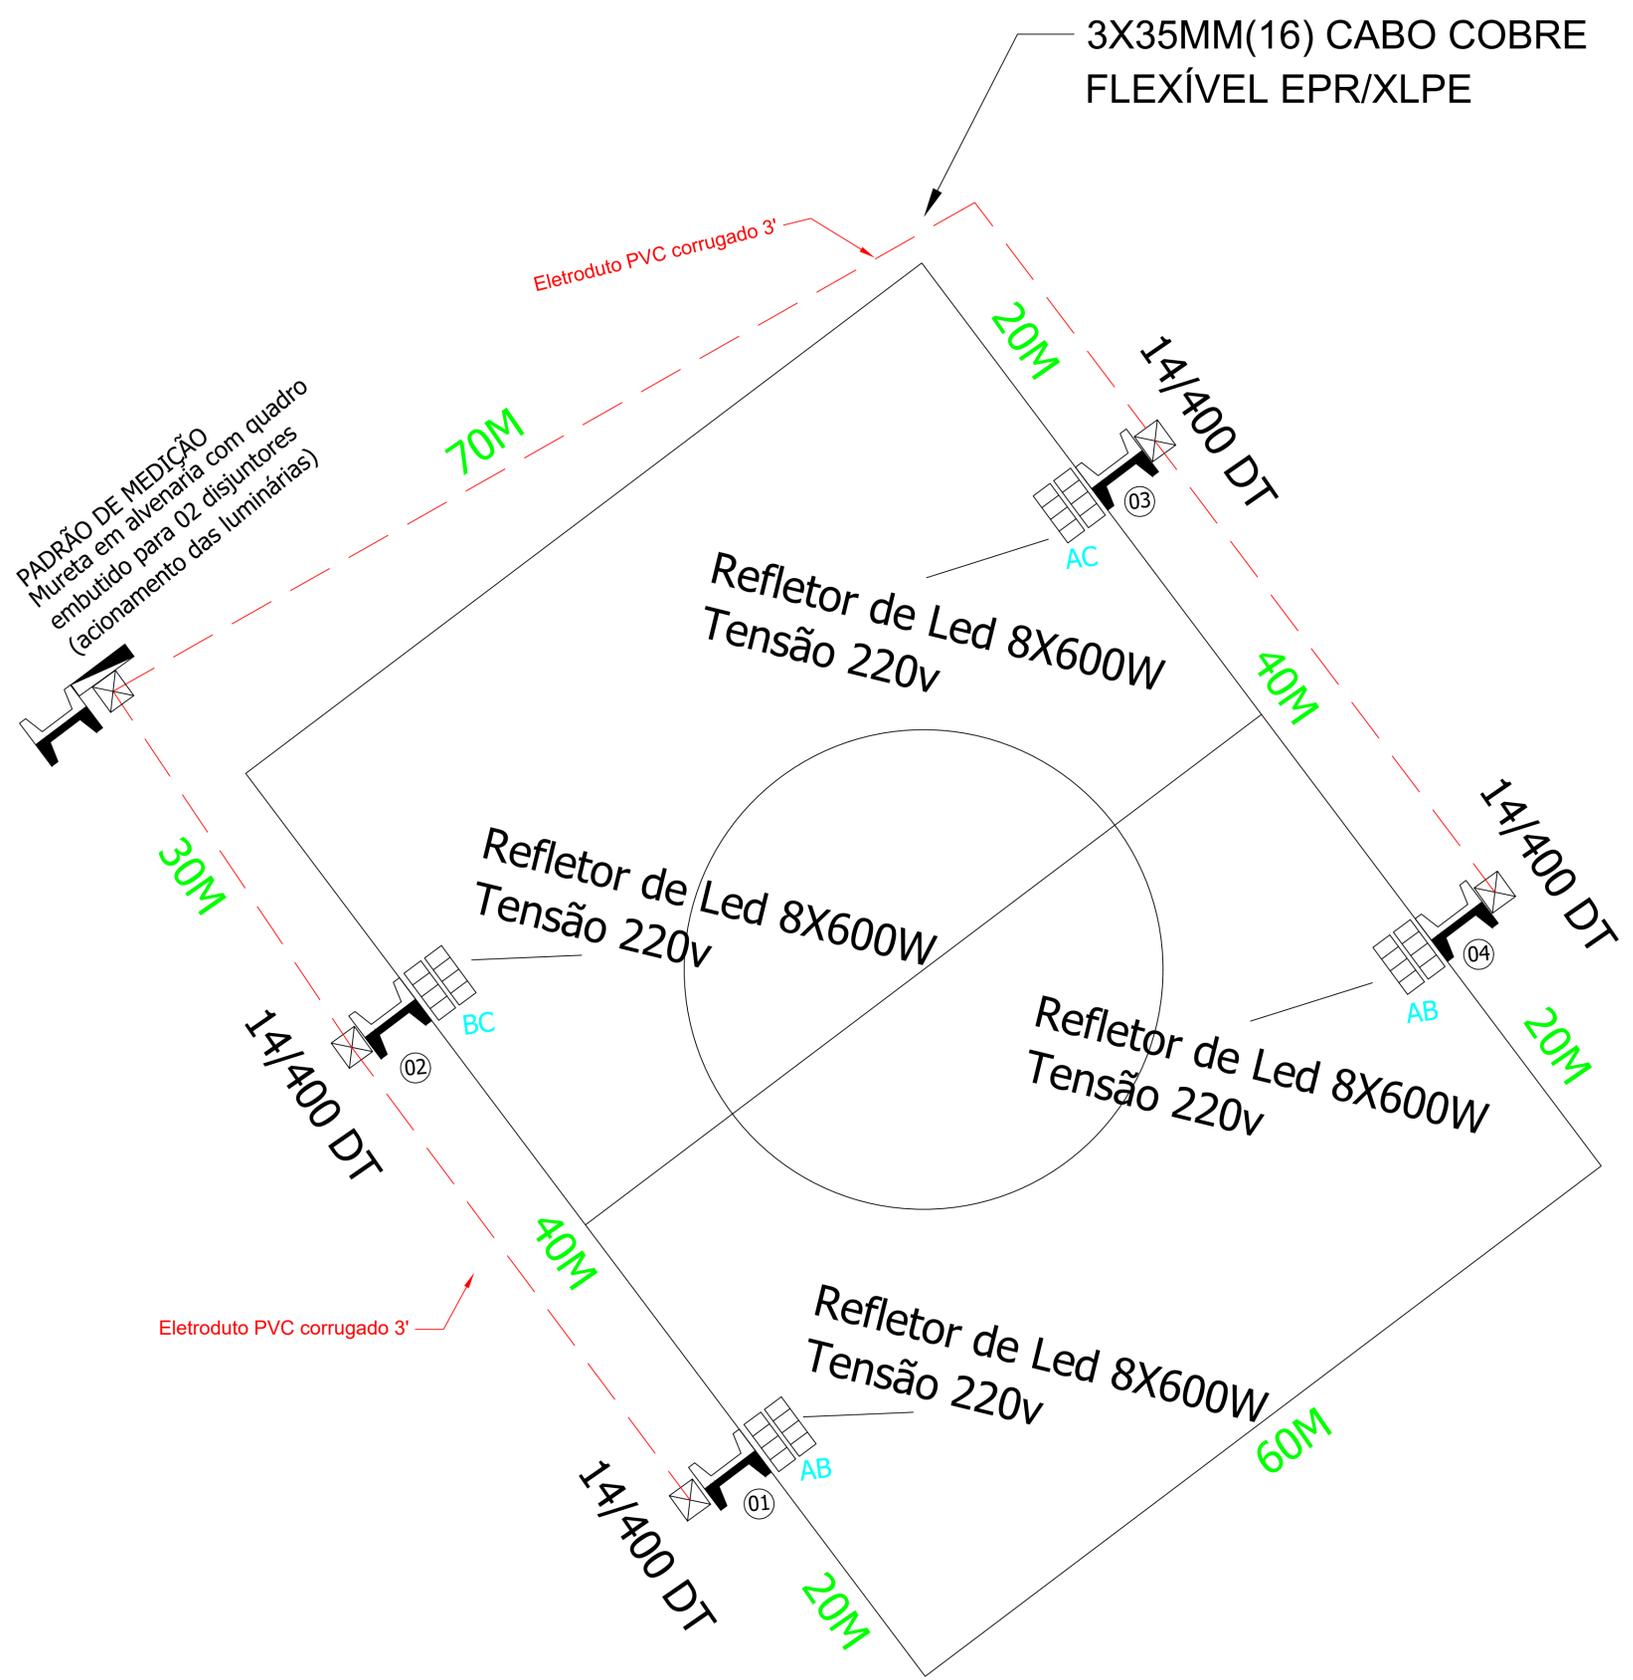

**GOVERNO DE TRANSFORMAÇÃO**

**Prefeitura Municipal de Anaurilândia - MS.**

**PROJETO DE ILUMINAÇÃO**  
Projeto de Iluminação de baixa tensão do Campo de Futebol

DATA	ESCALA	FOLHA	ART:
11/03/2020	Indicada	Única	1320200022477
PROPRIETÁRIO	CNPJ:		
Prefeitura Municipal de Anaurilândia/MS	03.575.727/0001-95		
LOCAL	BAIRRO	CEP:	
Distrito Quebracho	Centro	79770-000	
CIDADE			
Anaurilândia - MS			

**SITUAÇÃO s/ ESCALA**

MUNICÍPIO DE ANAURILÂNDIA-MS  
PREFEITO MUNICIPAL  
Edson Stefano Takazono

**ÁREA**

Postes Iluminação de Led..... 4 uni.

**AUTOR DO PROJETO RESP. TÉCNICO**  
Maycon Douglas Nagai  
ENGENHEIRO CIVIL, CREA/MS: 35225

**APROVAÇÃO**